PRINCIPE DETAILS
VERBOUW BOERDERIJ VELDZICHT

ARCO ARCHITECTEN BNA

Project : Verbouw Hofstede Veldzicht
Nieuwe Zandweg 20
Linschoten

Fase : Definitief ontwerp
Tekening : Principe details
Ontwerp :
Schaal :
Formaat : A3

Datum : 19-03-2026
Gewijzigd : A) 22-05-2026
B) 05-08-2026
C)
D)
E)
F)
G)
H)
I)

Projectnummer : 26006

Tekeningnummer : 503

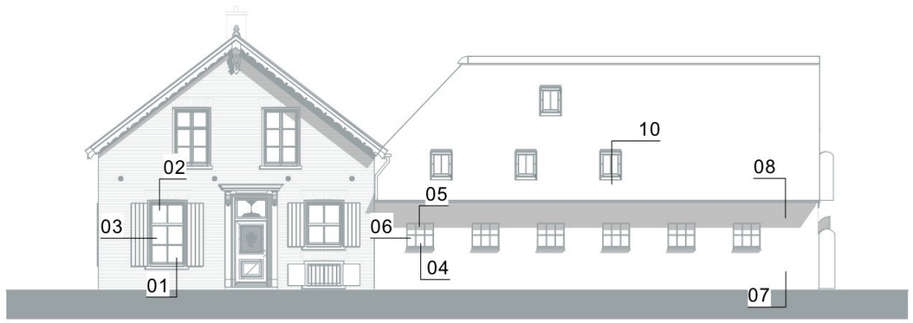

VOORGEVEL

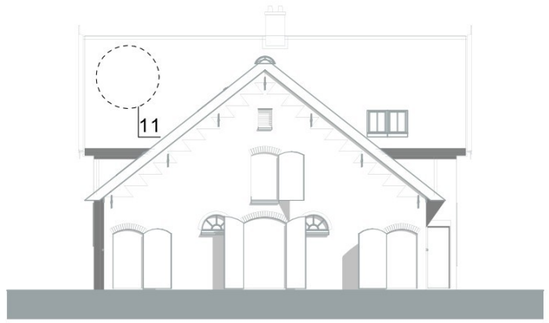

RECHTER ZIJGEVEL



ACHTERGEVEL

ARCO ARCHITECTEN BNA

Fase : Definitief ontwerp
Tekening : Overzicht detailblad
Ontwerp :
Schaal : 1:200

Datum : 19-03-2026
Gewijzigd : A) 14-07-2026
B) 05-08-2026
C)
D)
E)
F)

Project: 26006 Tek.: 503 Pag:

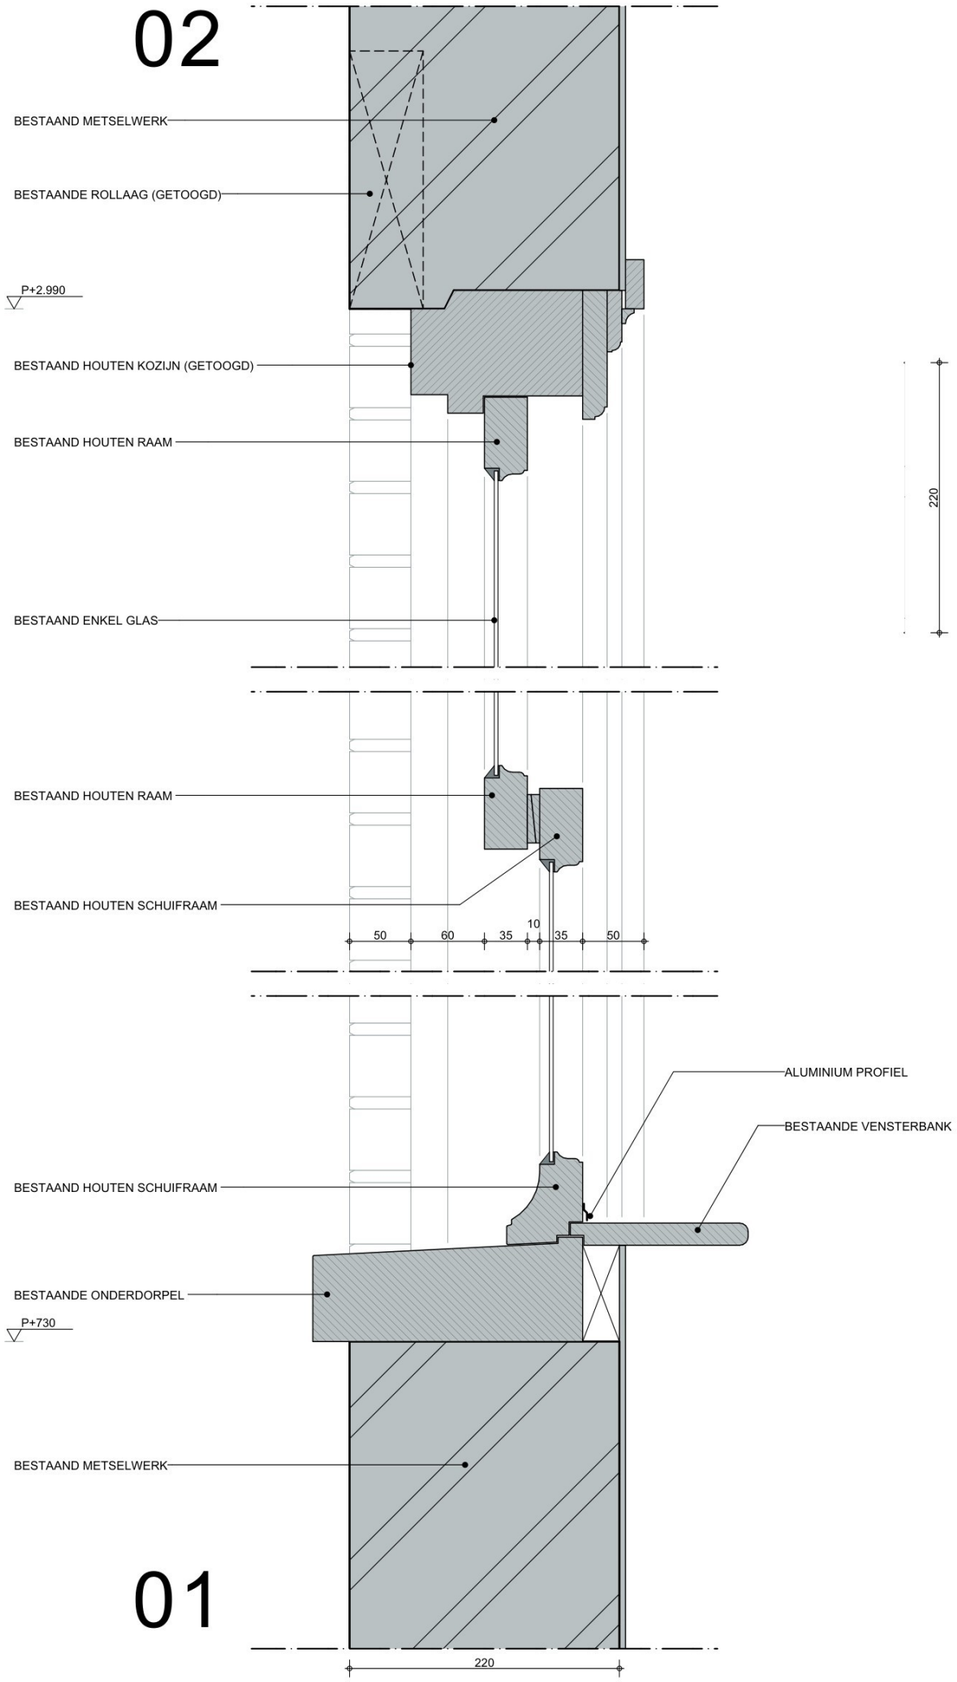

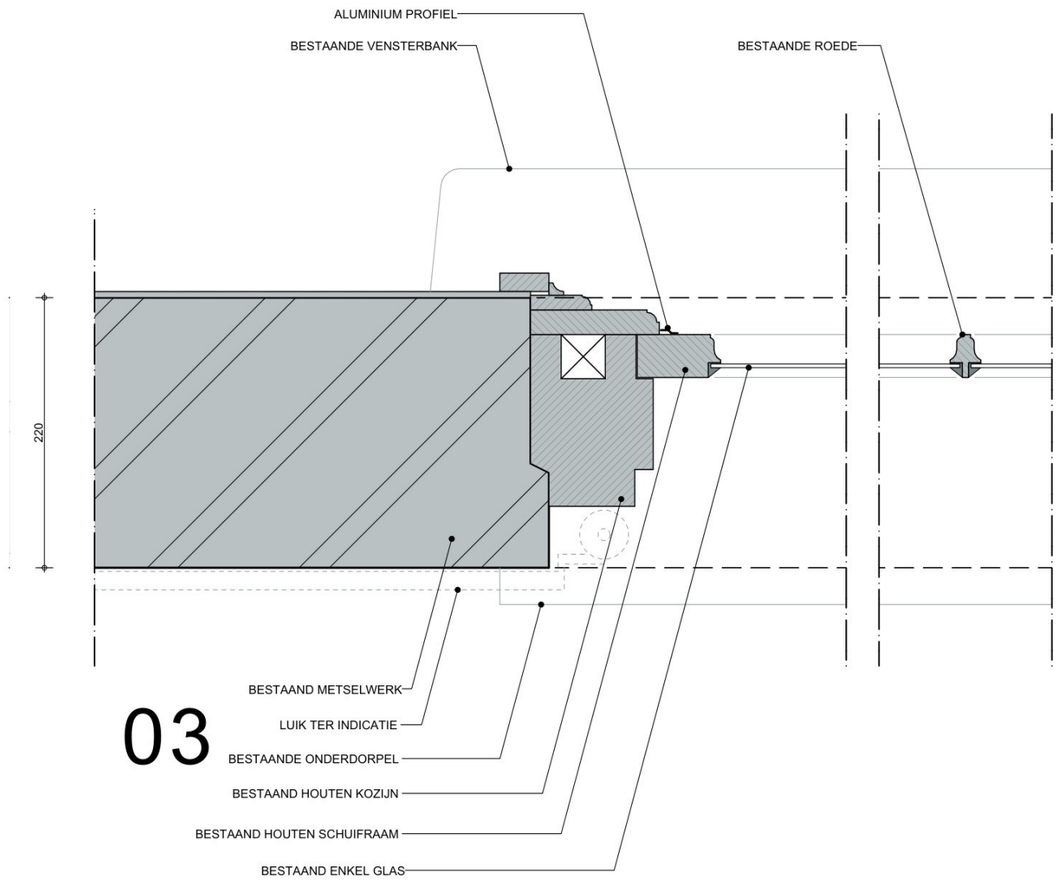

Detail 01, 02, 03 BESTAAND

ARCO ARCHITECTEN BNA

Fase	:	Definitief ontwerp
Tekening	:	Principe detail
Ontwerp	:	
Schaal	:	1:5
Datum	:	19-03-2026
Gewijzigd	:	A) 14-07-2026
		B) 05-08-2026
		C)
		D)
		E)
		F)

Project:	Tek.:	Pag:
26006	503	2

02

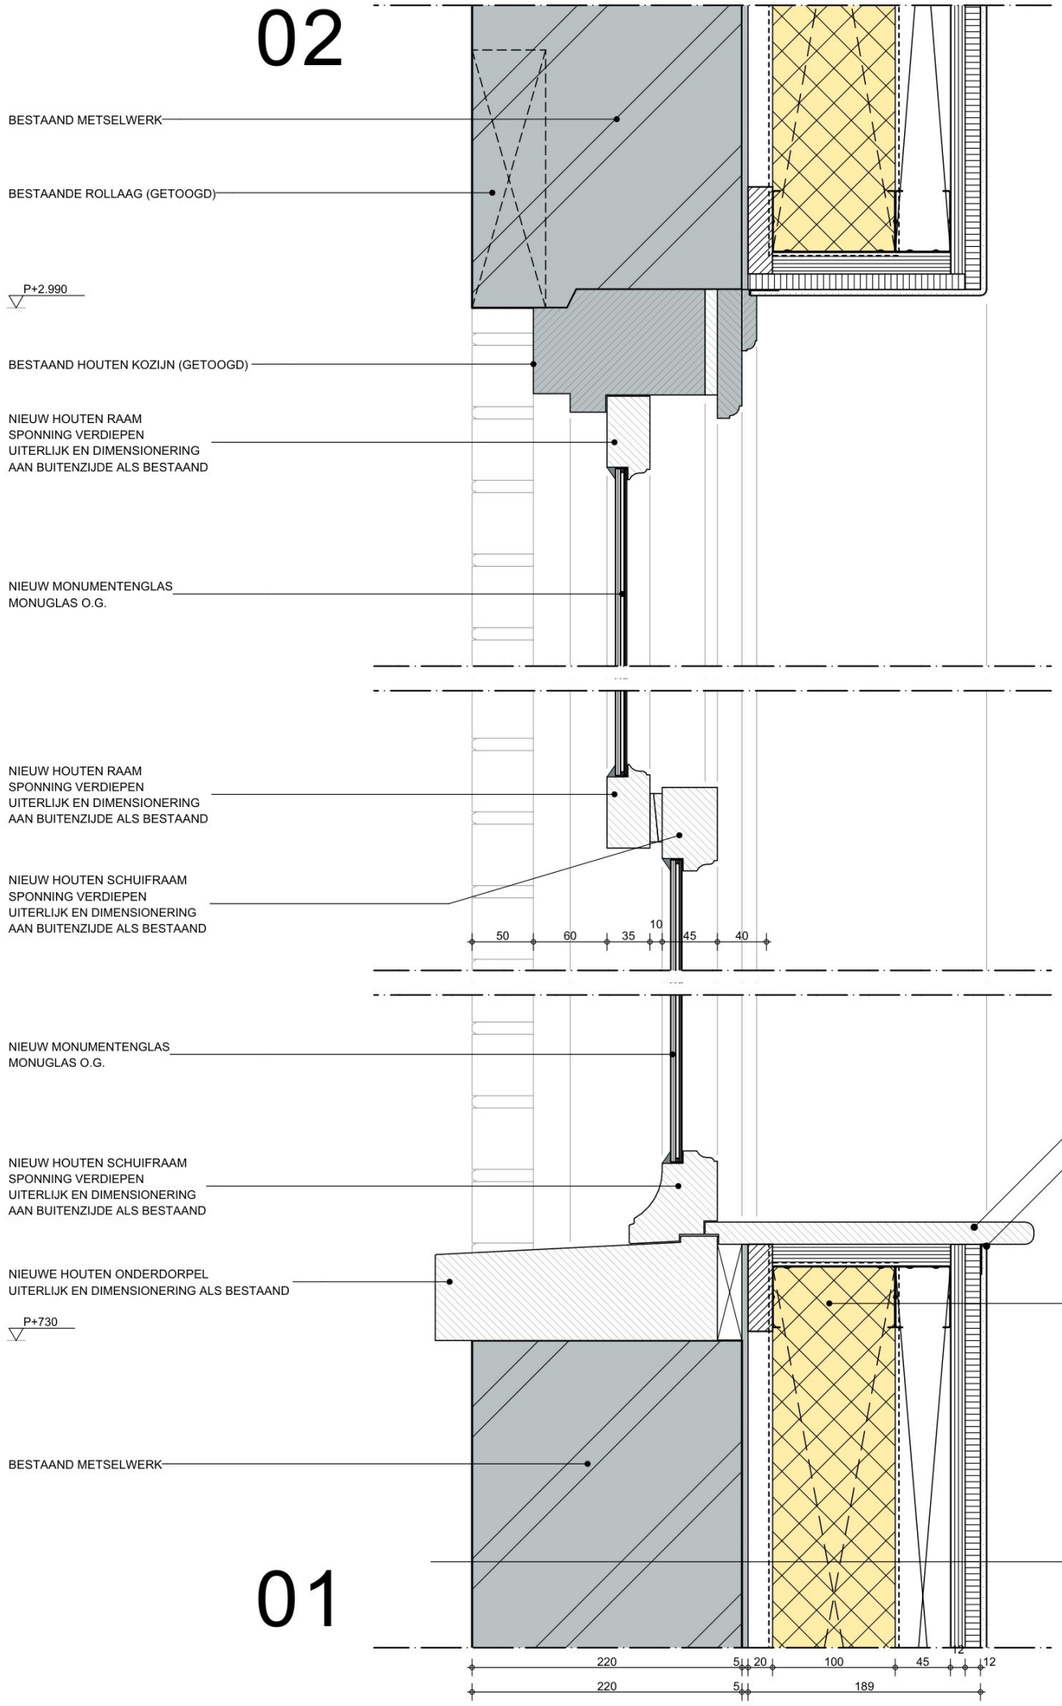

01

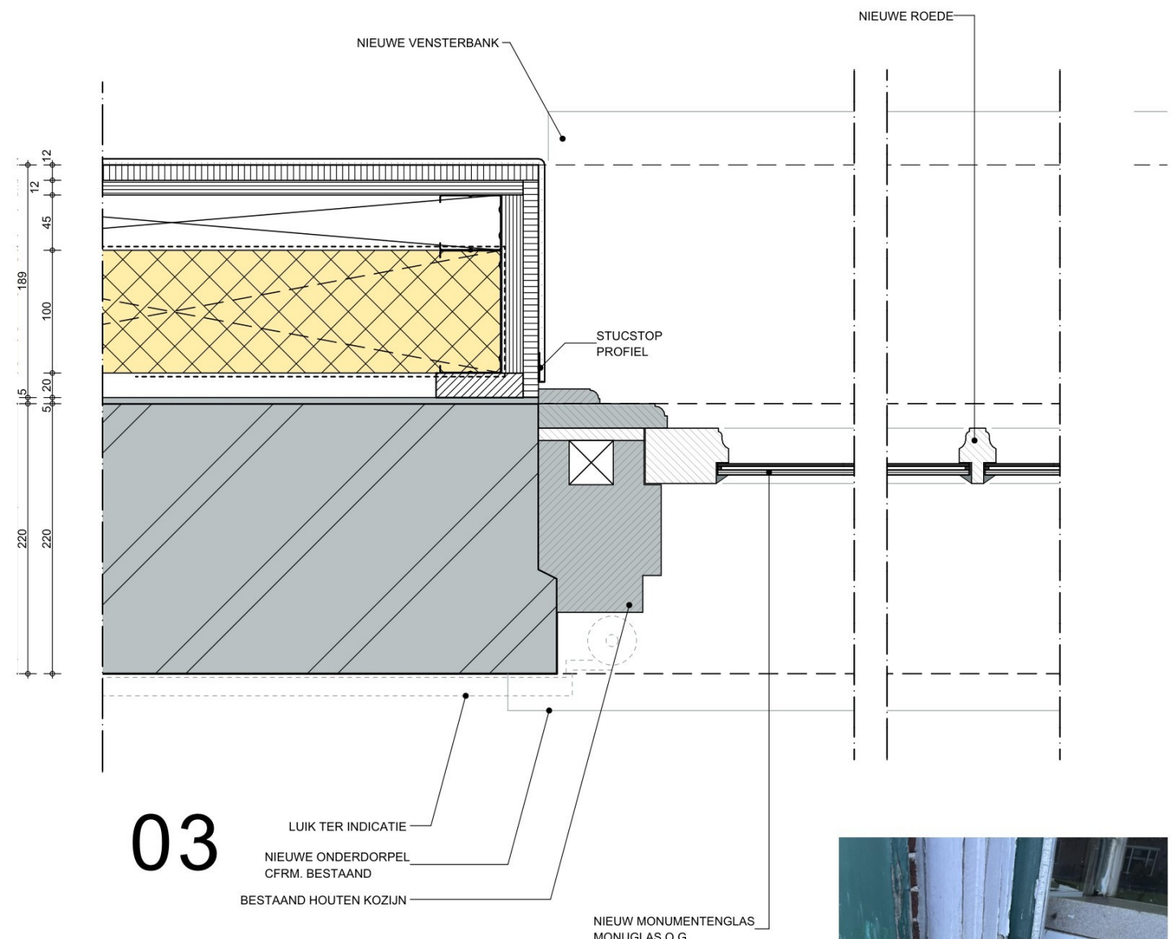

03

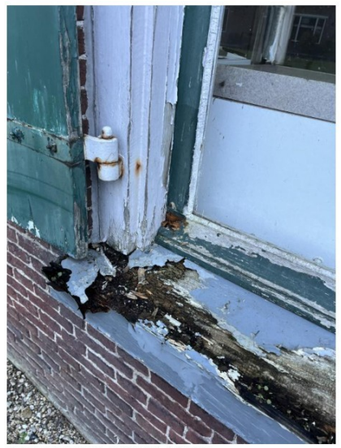

STAAT VAN BESTAANDE
SCHUIFRAMEN VOORHUIS

Detail 01, 02, 03 NIEUW

ARCO ARCHITECTEN BNA

Fase : Definitief ontwerp
Tekening : Principe detail
Ontwerp :
Schaal : 1:5

Datum : 19-03-2026
Gewijzigd : A) 14-07-2026
B) 05-08-2026
C)
D)
E)
F)

Project: 26006 Tek.: 503 Pag: 3

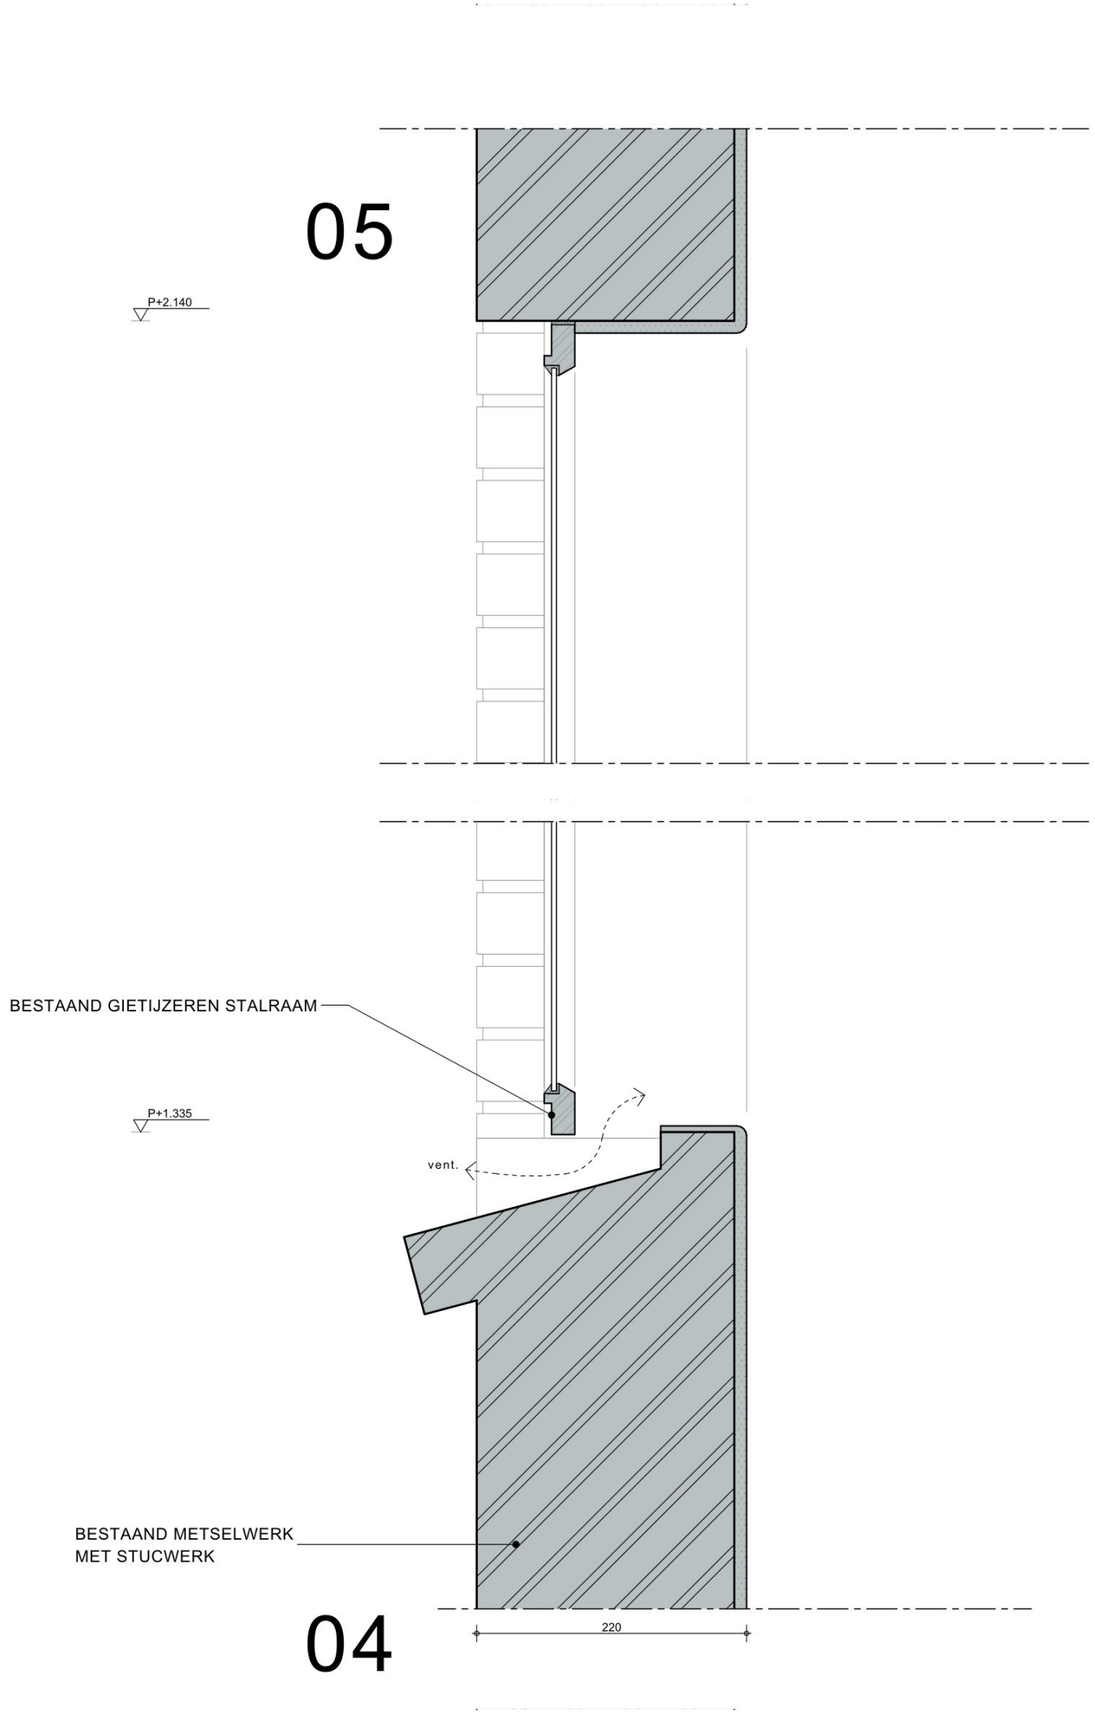

Detail 04, 05 BESTAAND

ARCO ARCHITECTEN BNA

Fase : Definitief ontwerp
Tekening : Principe detail
Ontwerp :
Schaal : 1:5

Datum : 19-03-2026
Gewijzigd : A) 14-07-2026
B) 05-08-2026
C)
D)
E)
F)

Project: 26006
Tek.: 503
Pag: 4

05

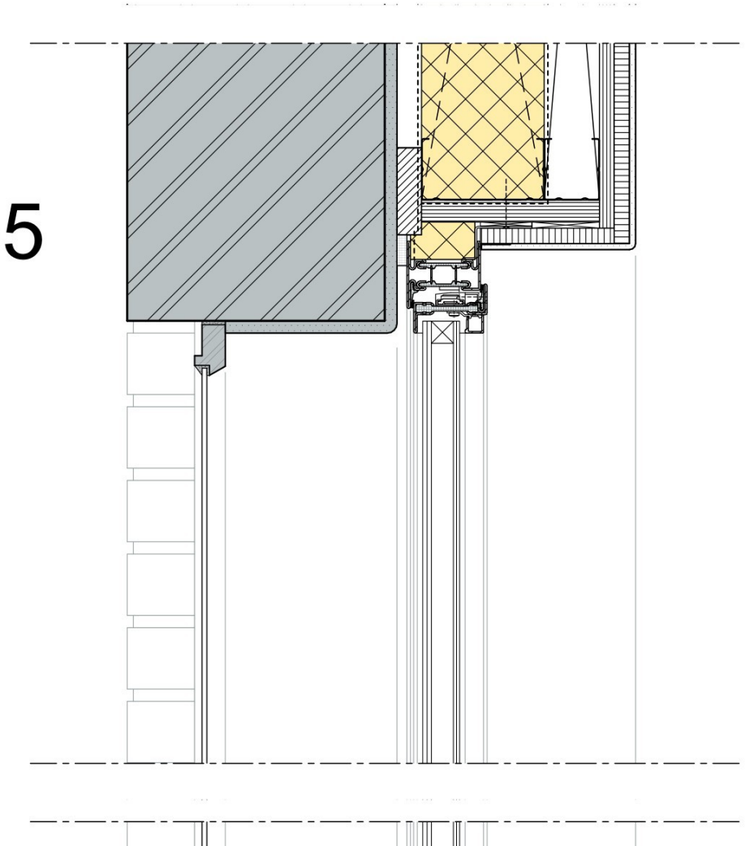

04

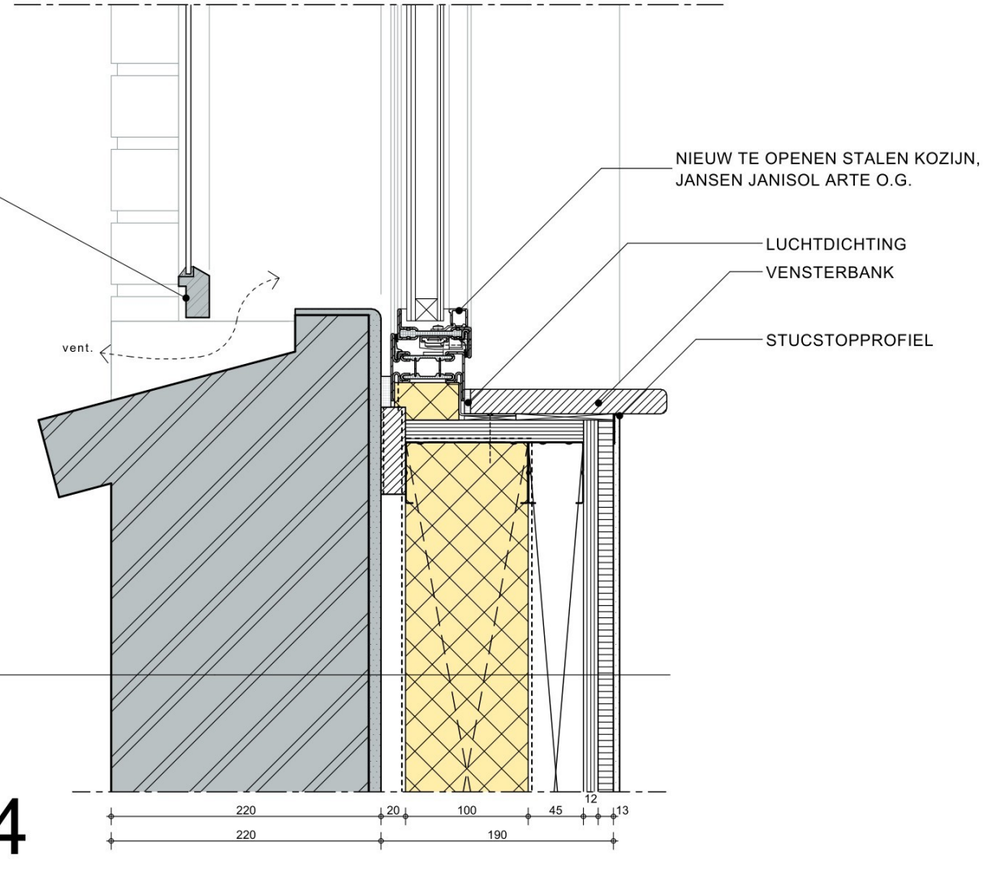

NIEUWE VOORZETWAND $R_c \geq 1{,}4$ M².K/W
- BESTAAND METSELWERK
- ONGEVENTILEERDE SPOUW
- GEIMPREGNEERDE LATTEN
- WATERKERENDE DAMPOPEN FOLIE
- METALSTUDWAND MET ISOLATIE
- DAMPREMMENDE LAAG
- METALSTUDWAND T.B.V. INSTALLATIES
- OSB - PLAAT
- GIPSPLAAT
- AFWERKING

Detail 04, 05 NIEUW

ARCO ARCHITECTEN BNA

Fase : Definitief ontwerp
Tekening : Principe detail
Ontwerp :
Schaal : 1:5

Datum : 19-03-2026
Gewijzigd : A) 14-07-2026
B) 05-08-2026
C)
D)
E)
F)

Project: 26006 Tek.: 503 Pag: 5

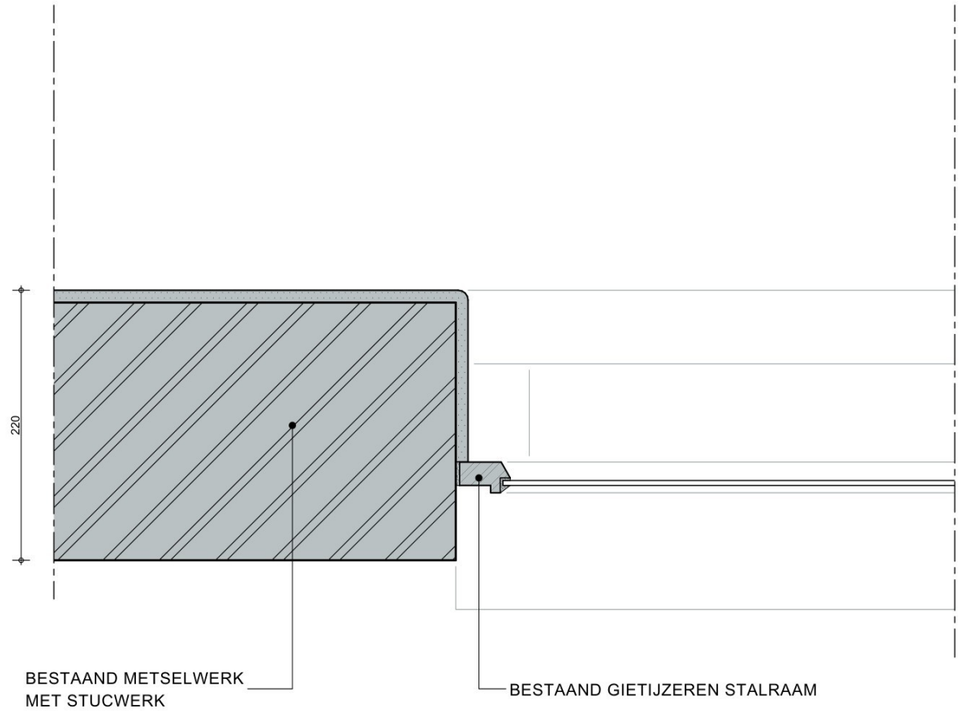

Detail 06 BESTAAND

ARCO ARCHITECTEN BNA

Fase : Definitief ontwerp
Tekening : Principe detail
Ontwerp : J
Schaal : 1:5

Datum : 19-03-2026
Gewijzigd : A) 14-07-2026
B) 05-08-2026
C)
D)
E)
F)

Project: 26006
Tek.: 503
Pag: 6

NIEUWE VOORZETWAND Rc ≥ 1,4 M².K/W
- BESTAAND METSELWERK
- ONGEVENTILEERDE SPOUW
- GEIMPREGNEERDE LATTEN
- WATERKERENDE DAMPOPEN FOLIE
- METALSTUDWAND MET ISOLATIE
- DAMPREMMENDE LAAG
- METALSTUDWAND T.B.V. INSTALLATIES
- OSB - PLAAT
- GIPSPLAAT
- AFWERKING

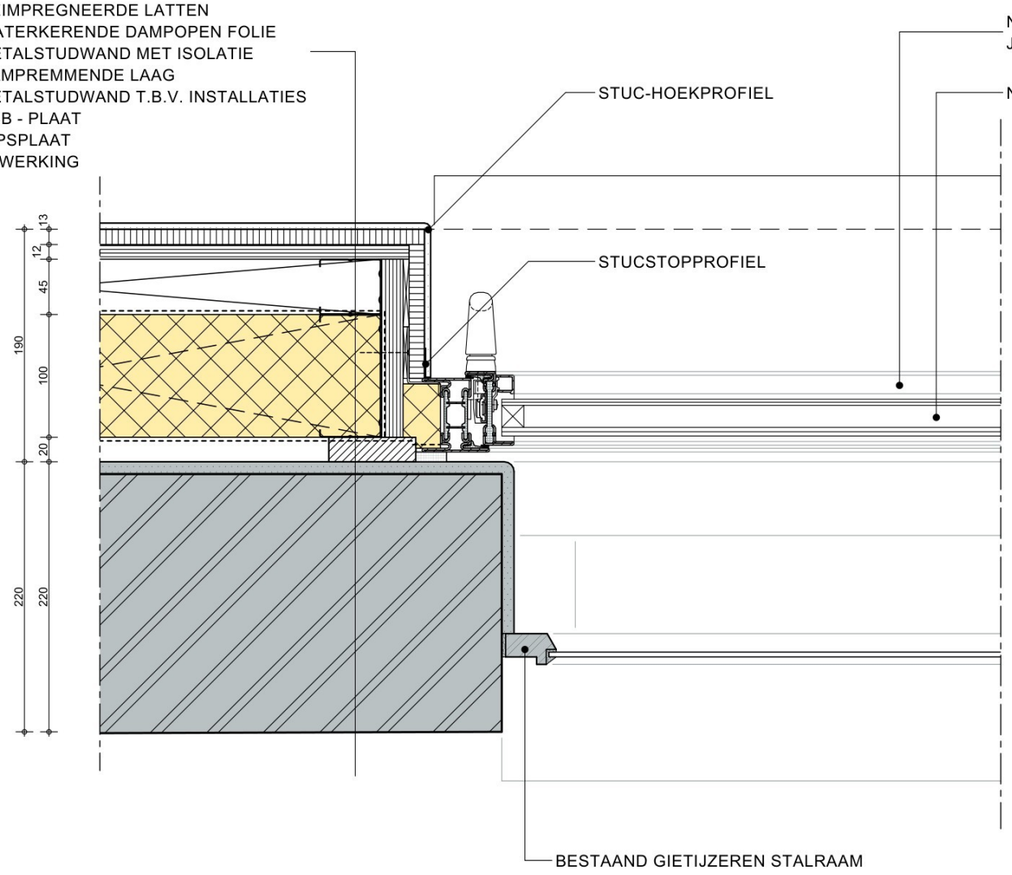

Detail 06 NIEUW

ARCO ARCHITECTEN BNA

Fase : Definitief ontwerp
Tekening : Principe detail
Ontwerp :
Schaal : 1:5

Datum : 19-03-2026
Gewijzigd : A) 14-07-2026
B) 05-08-2026
C)
D)
E)
F)

Project: 26006 Tek.: 503 Pag: 7

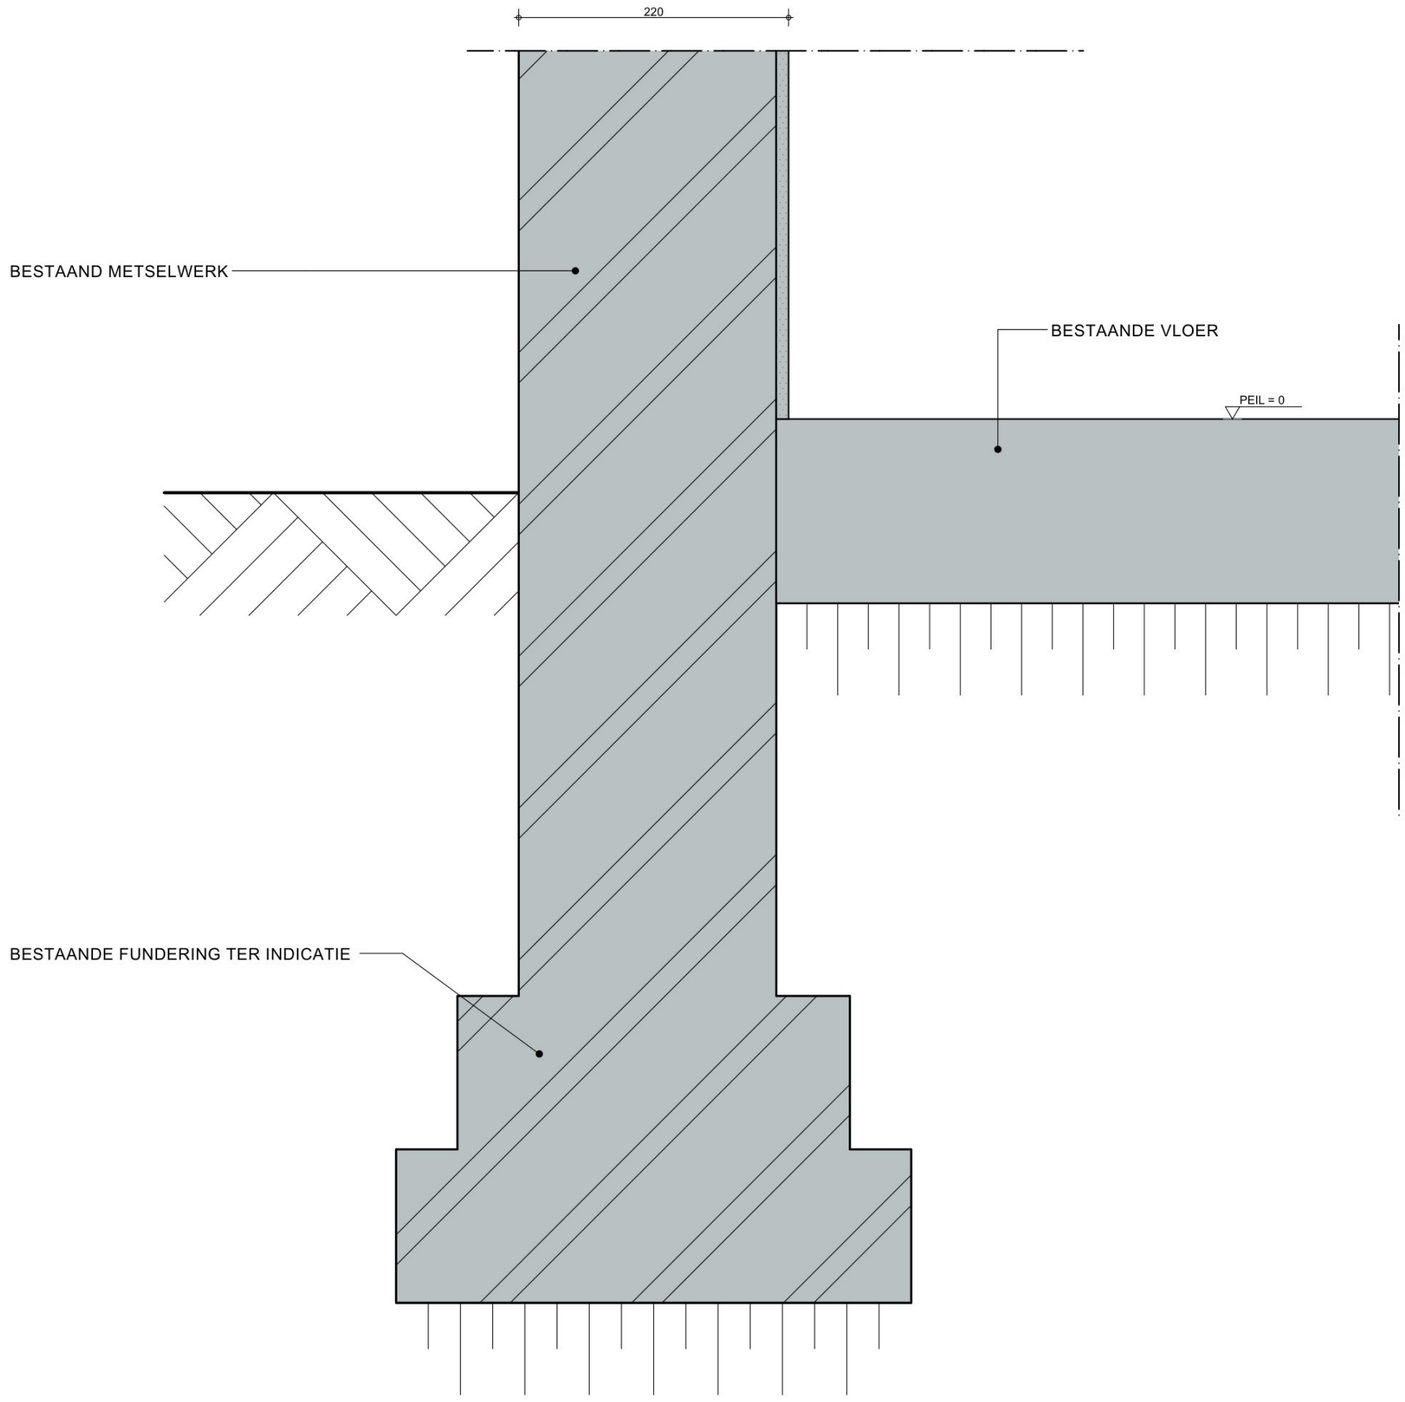

Detail 07 BESTAAND

ARCO ARCHITECTEN BNA

Fase : Definitief ontwerp
Tekening : Principe detail
Ontwerp
Schaal : 1:5

Datum : 19-03-2026
Gewijzigd : A) 14-07-2026
B) 05-08-2026
C)
D)
E)
F)

Project: 26006 Tek.: 503 Pag: 8

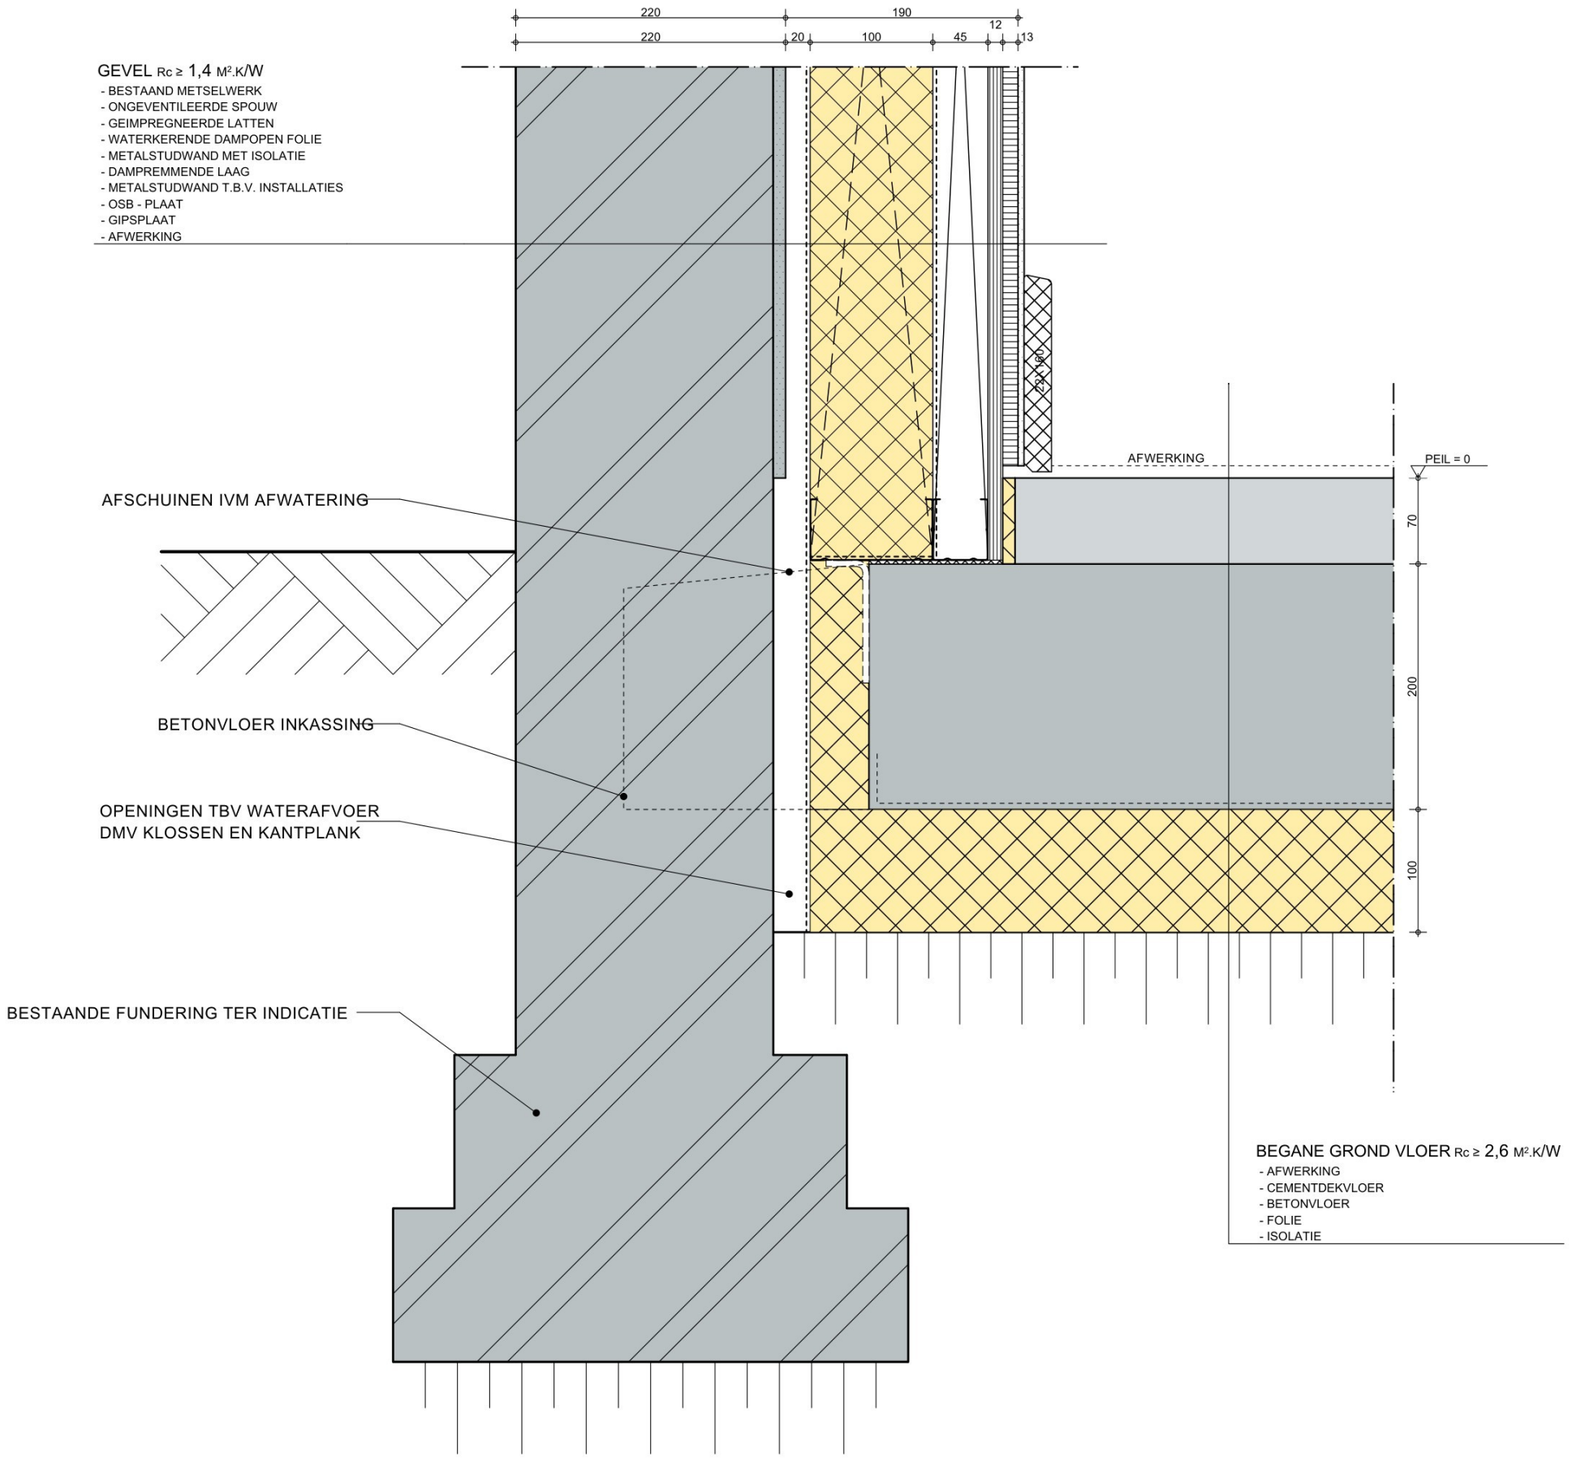

Detail 07 NIEUW

ARCO ARCHITECTEN BNA

Fase : Definitief ontwerp
Tekening : Principe detail
Ontwerp :
Schaal : 1:5

Datum : 19-03-2026
Gewijzigd : A) 14-07-2026
B) 05-08-2026
C)
D)
E)
F)

Project: 26006 Tek.: 503 Pag: 9

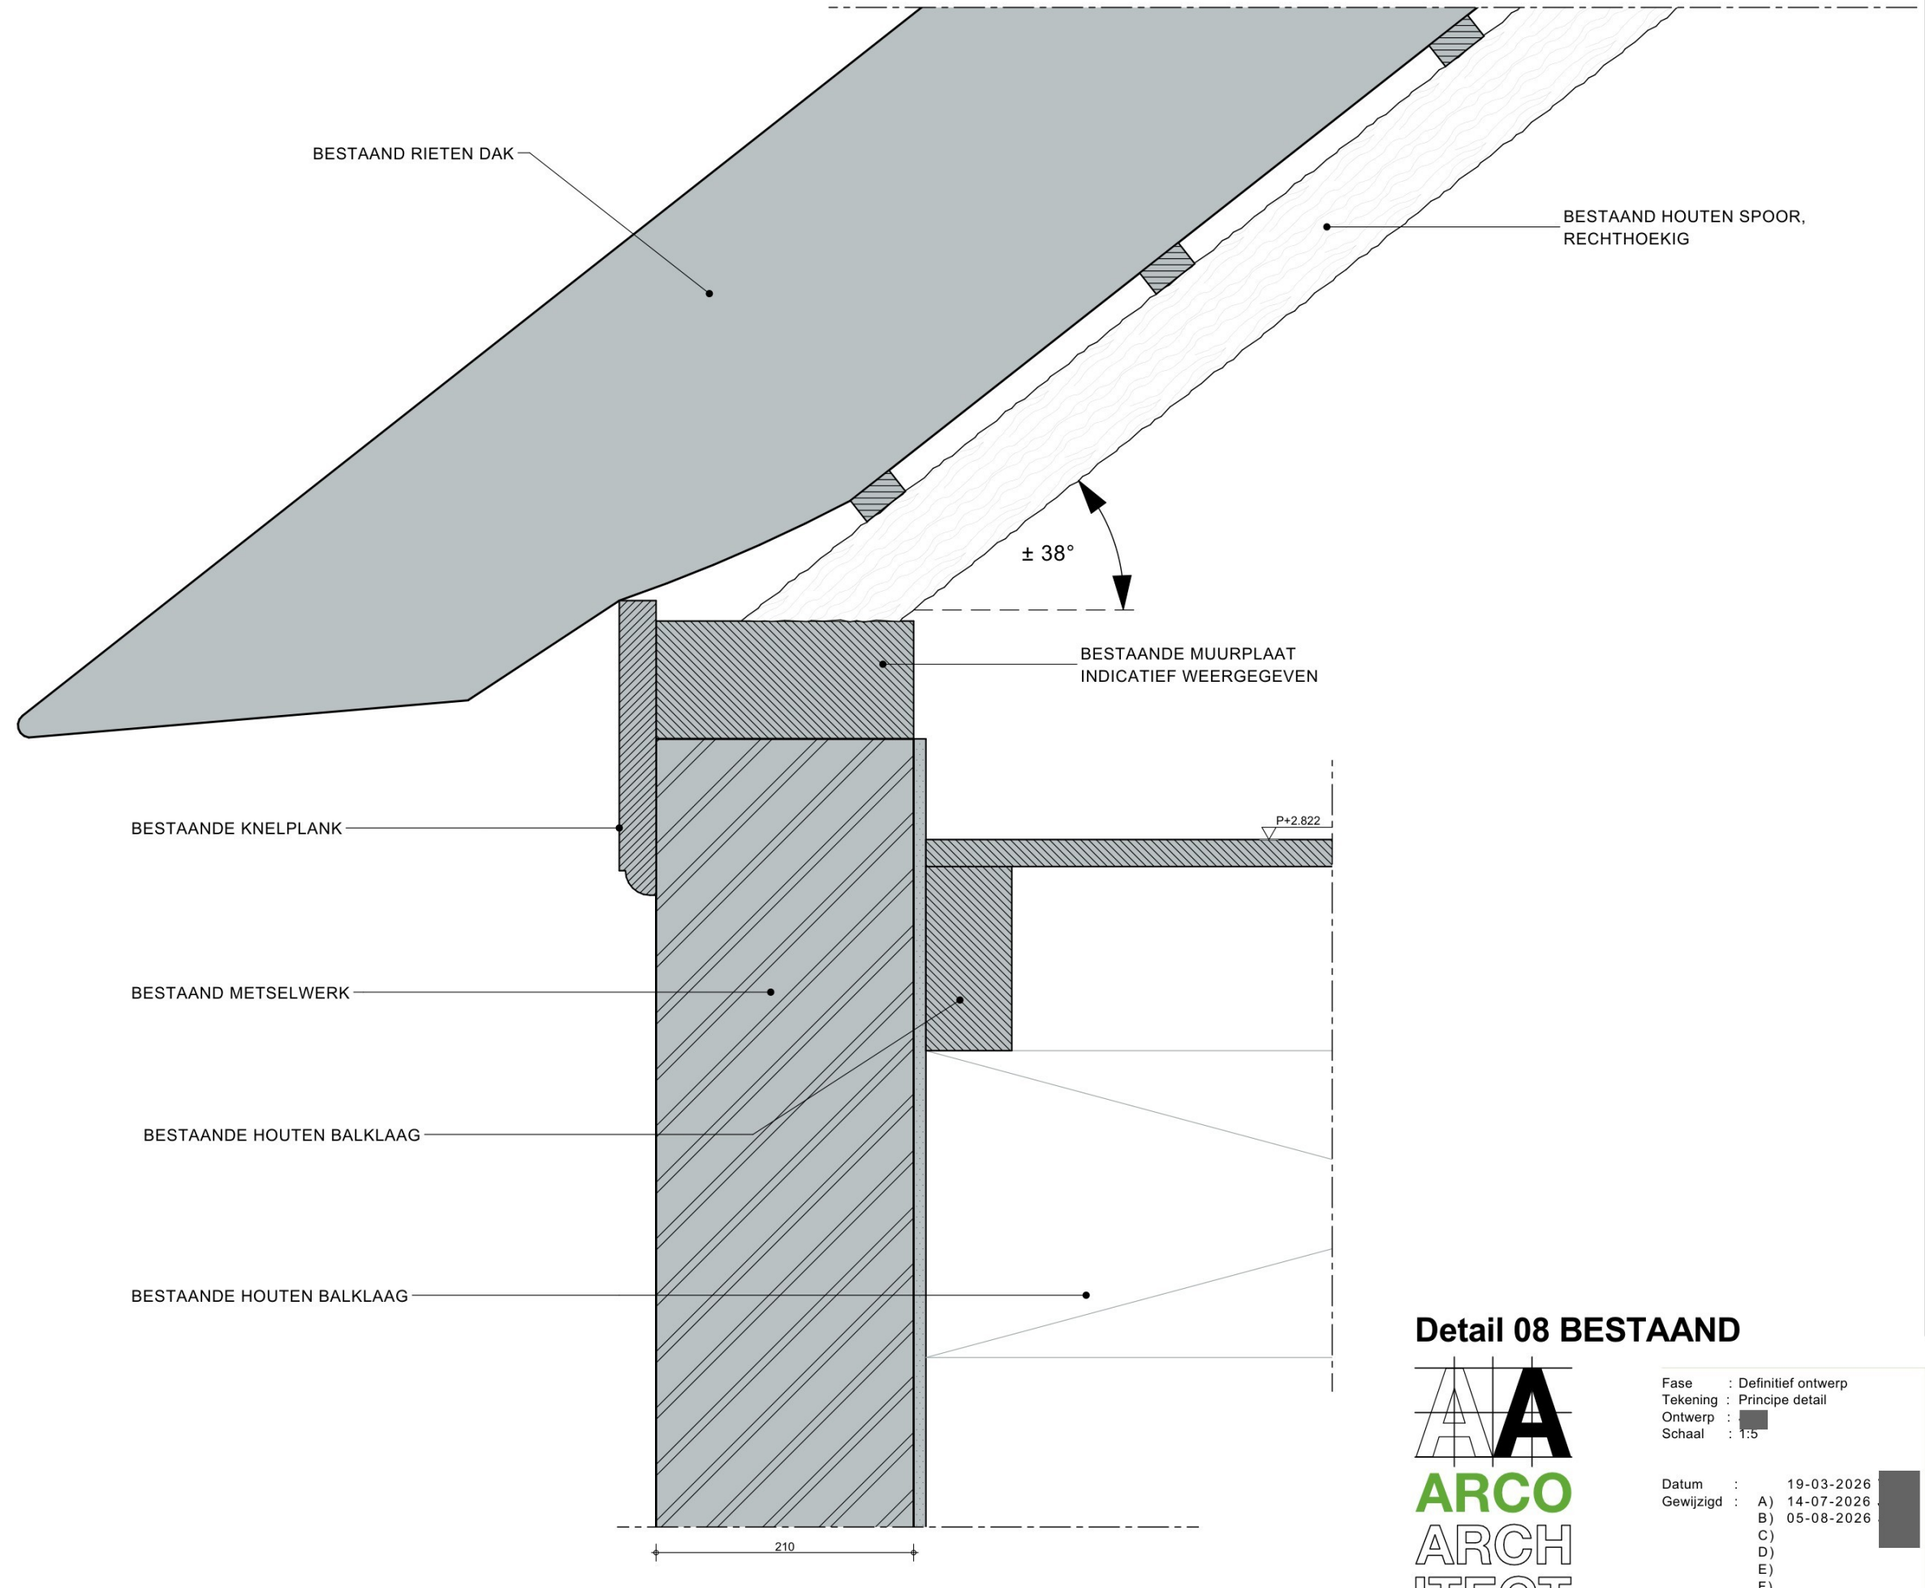

Detail 08 BESTAAND

ARCO ARCHITECTEN BNA

Fase : Definitief ontwerp
Tekening : Principe detail
Ontwerp :
Schaal : 1:5

Datum : 19-03-2026
Gewijzigd : A) 14-07-2026
B) 05-08-2026
C)
D)
E)
F)

Project: 26006 Tek.: 503 Pag: 10

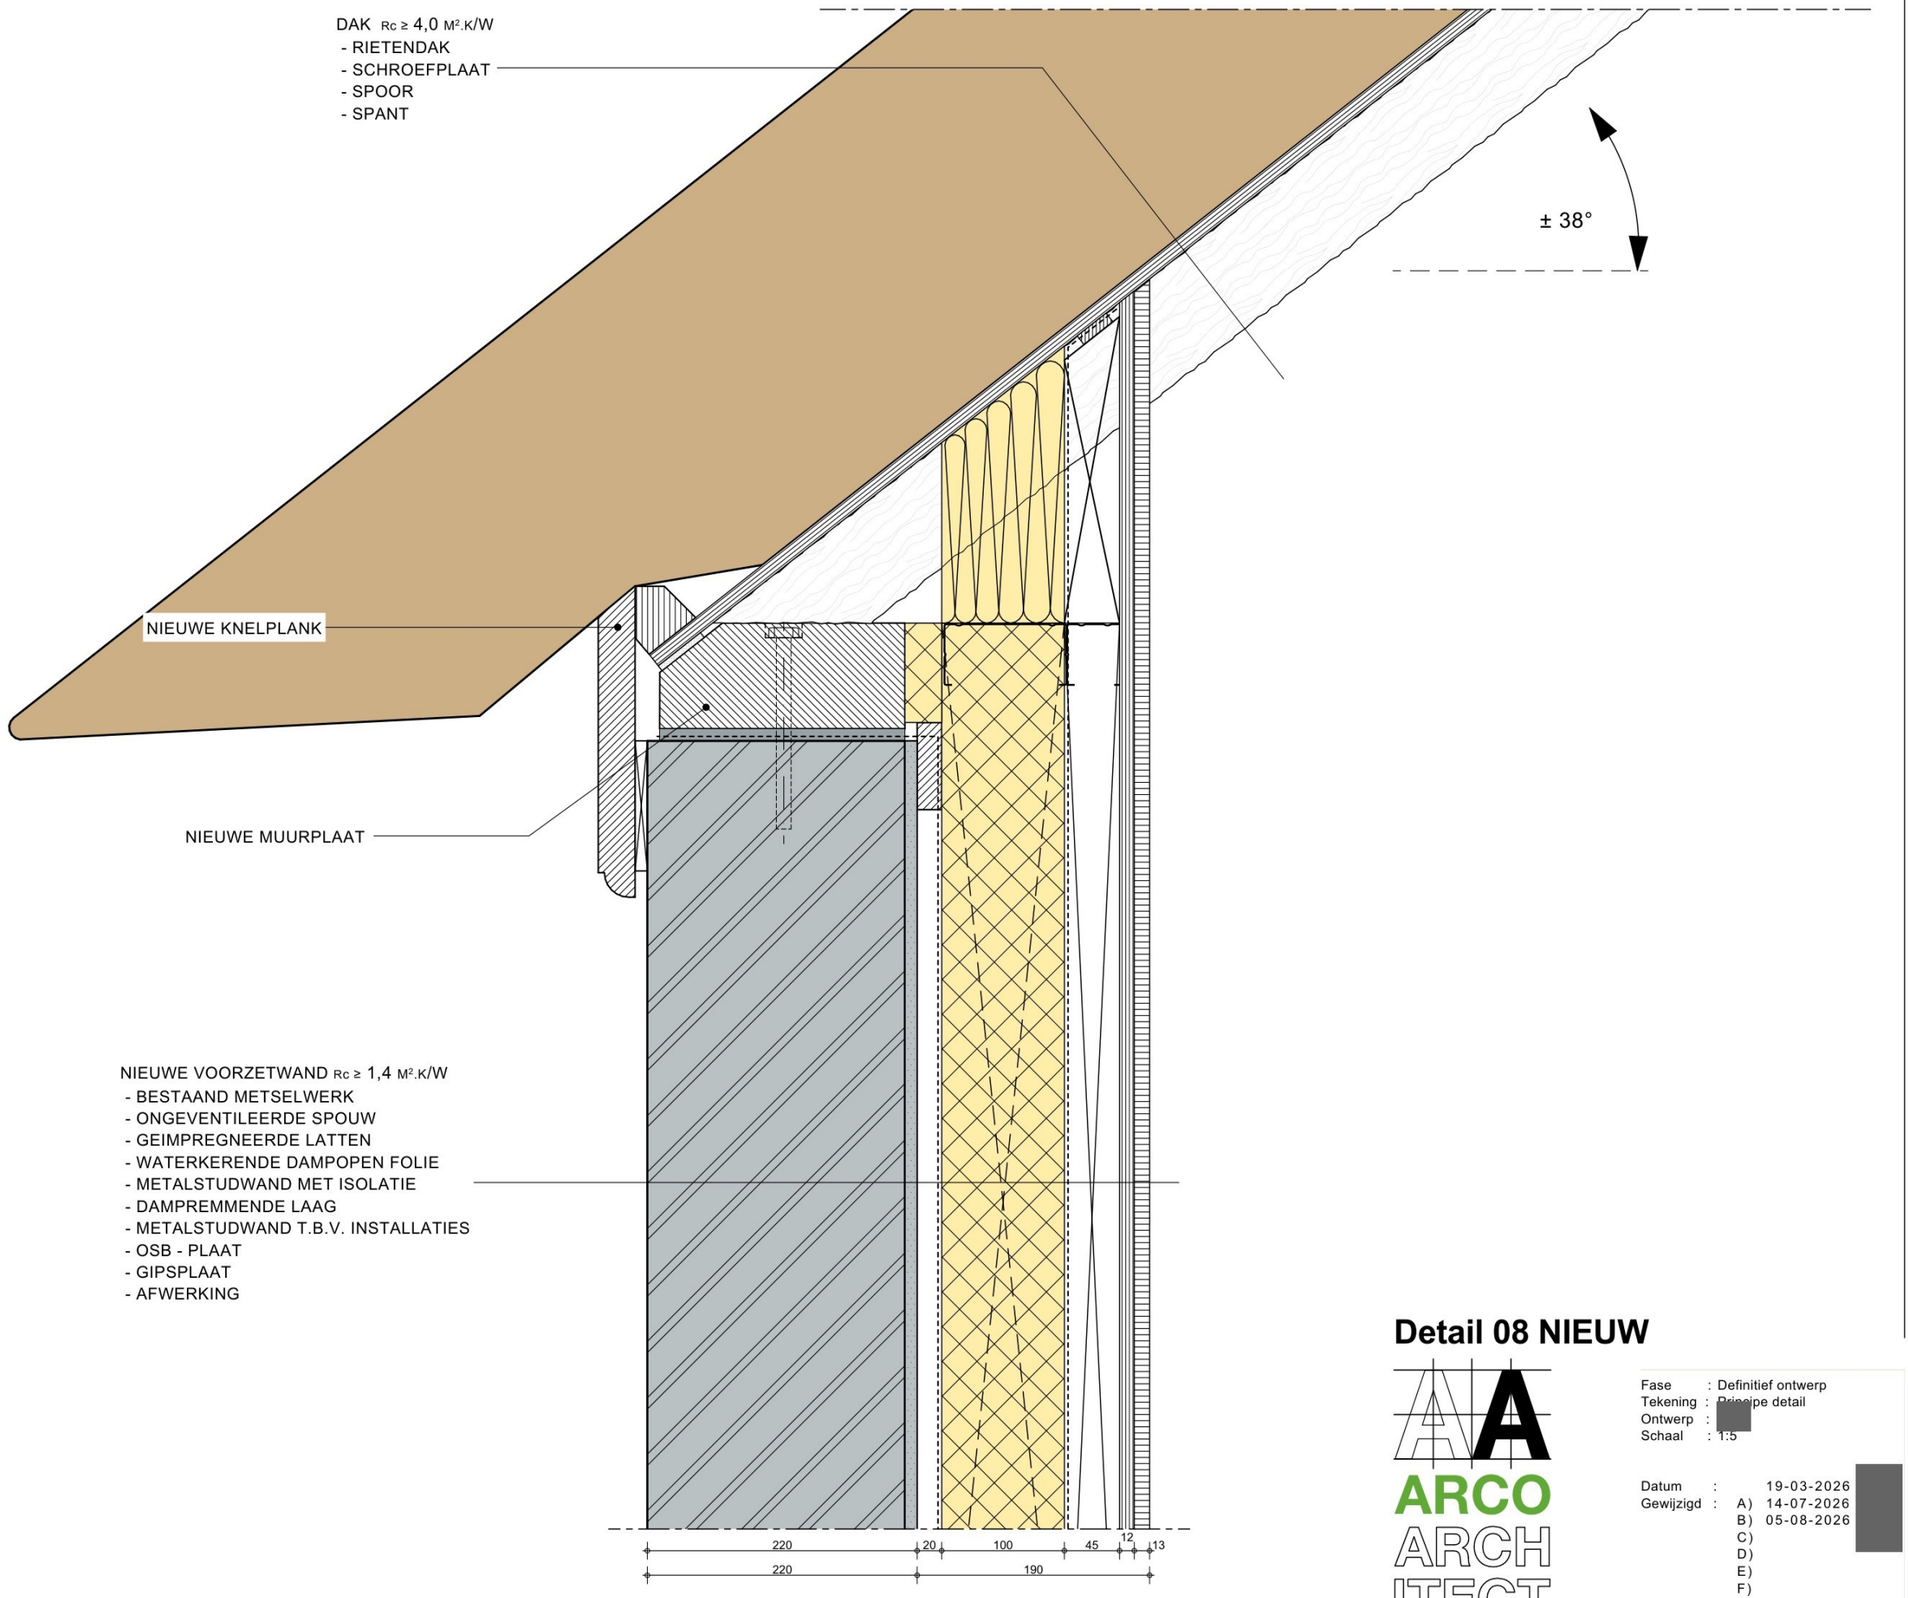

Detail 08 NIEUW

ARCO ARCHITECTEN BNA

Fase : Definitief ontwerp
Tekening : Principe detail
Ontwerp :
Schaal : 1:5

Datum : 19-03-2026
Gewijzigd : A) 14-07-2026
B) 05-08-2026
C)
D)
E)
F)

Project: 26006 Tek.: 503 Pag: 11

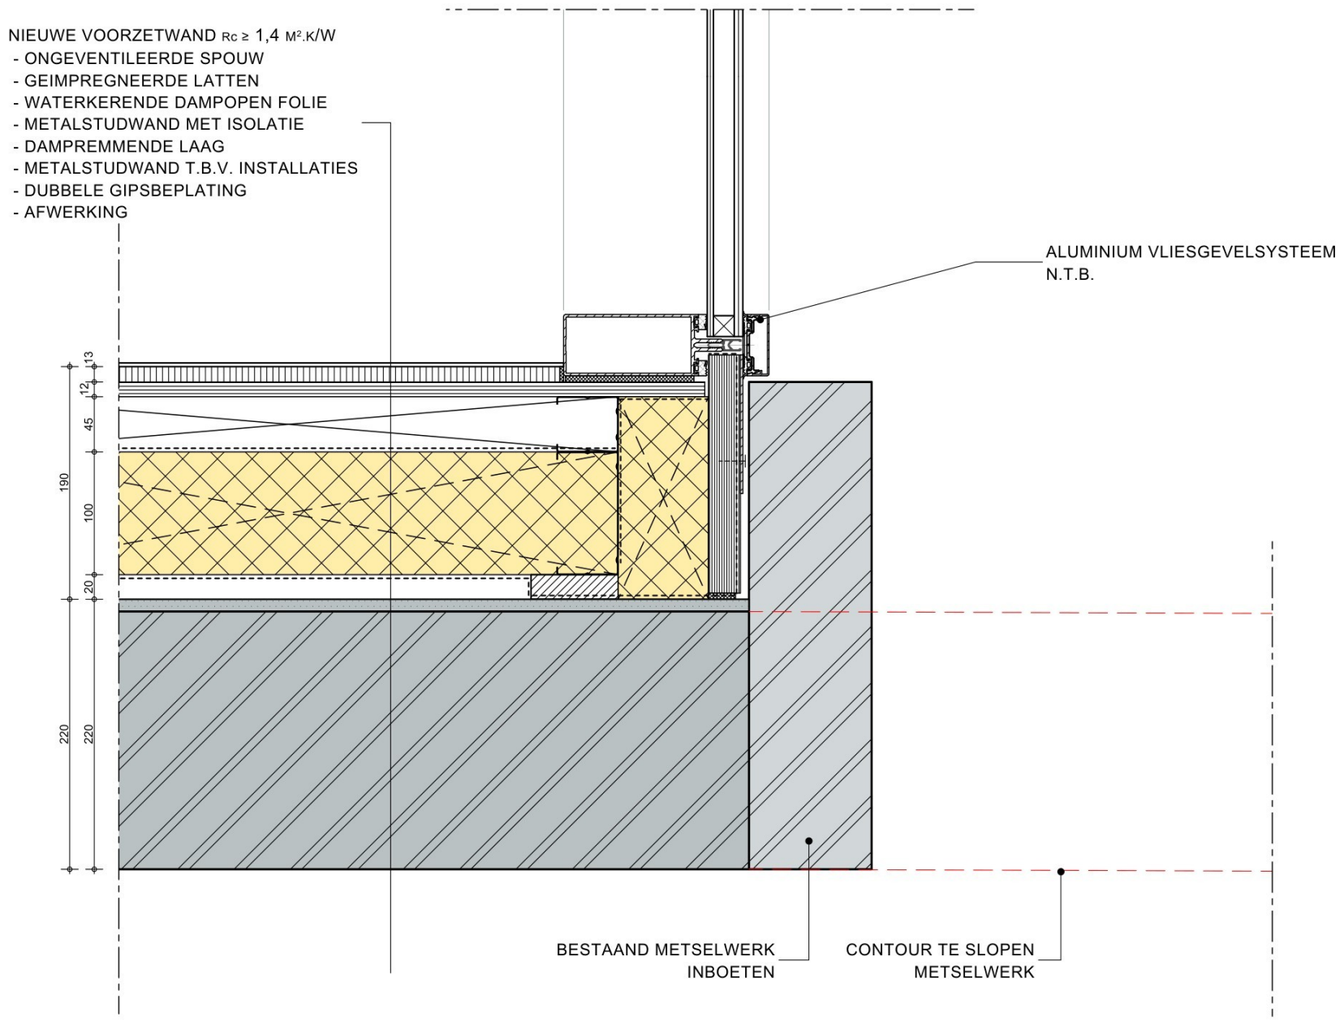

Detail 09

ARCO ARCHITECTEN BNA

Fase : Definitief ontwerp
Tekening : Principe detail
Ontwerp :
Schaal : 1:5

Datum : 19-03-2026
Gewijzigd : A) 14-07-2026
B) 05-08-2026
C)
D)
E)
F)

Project: 26006 Tek.: 503 Pag: 12

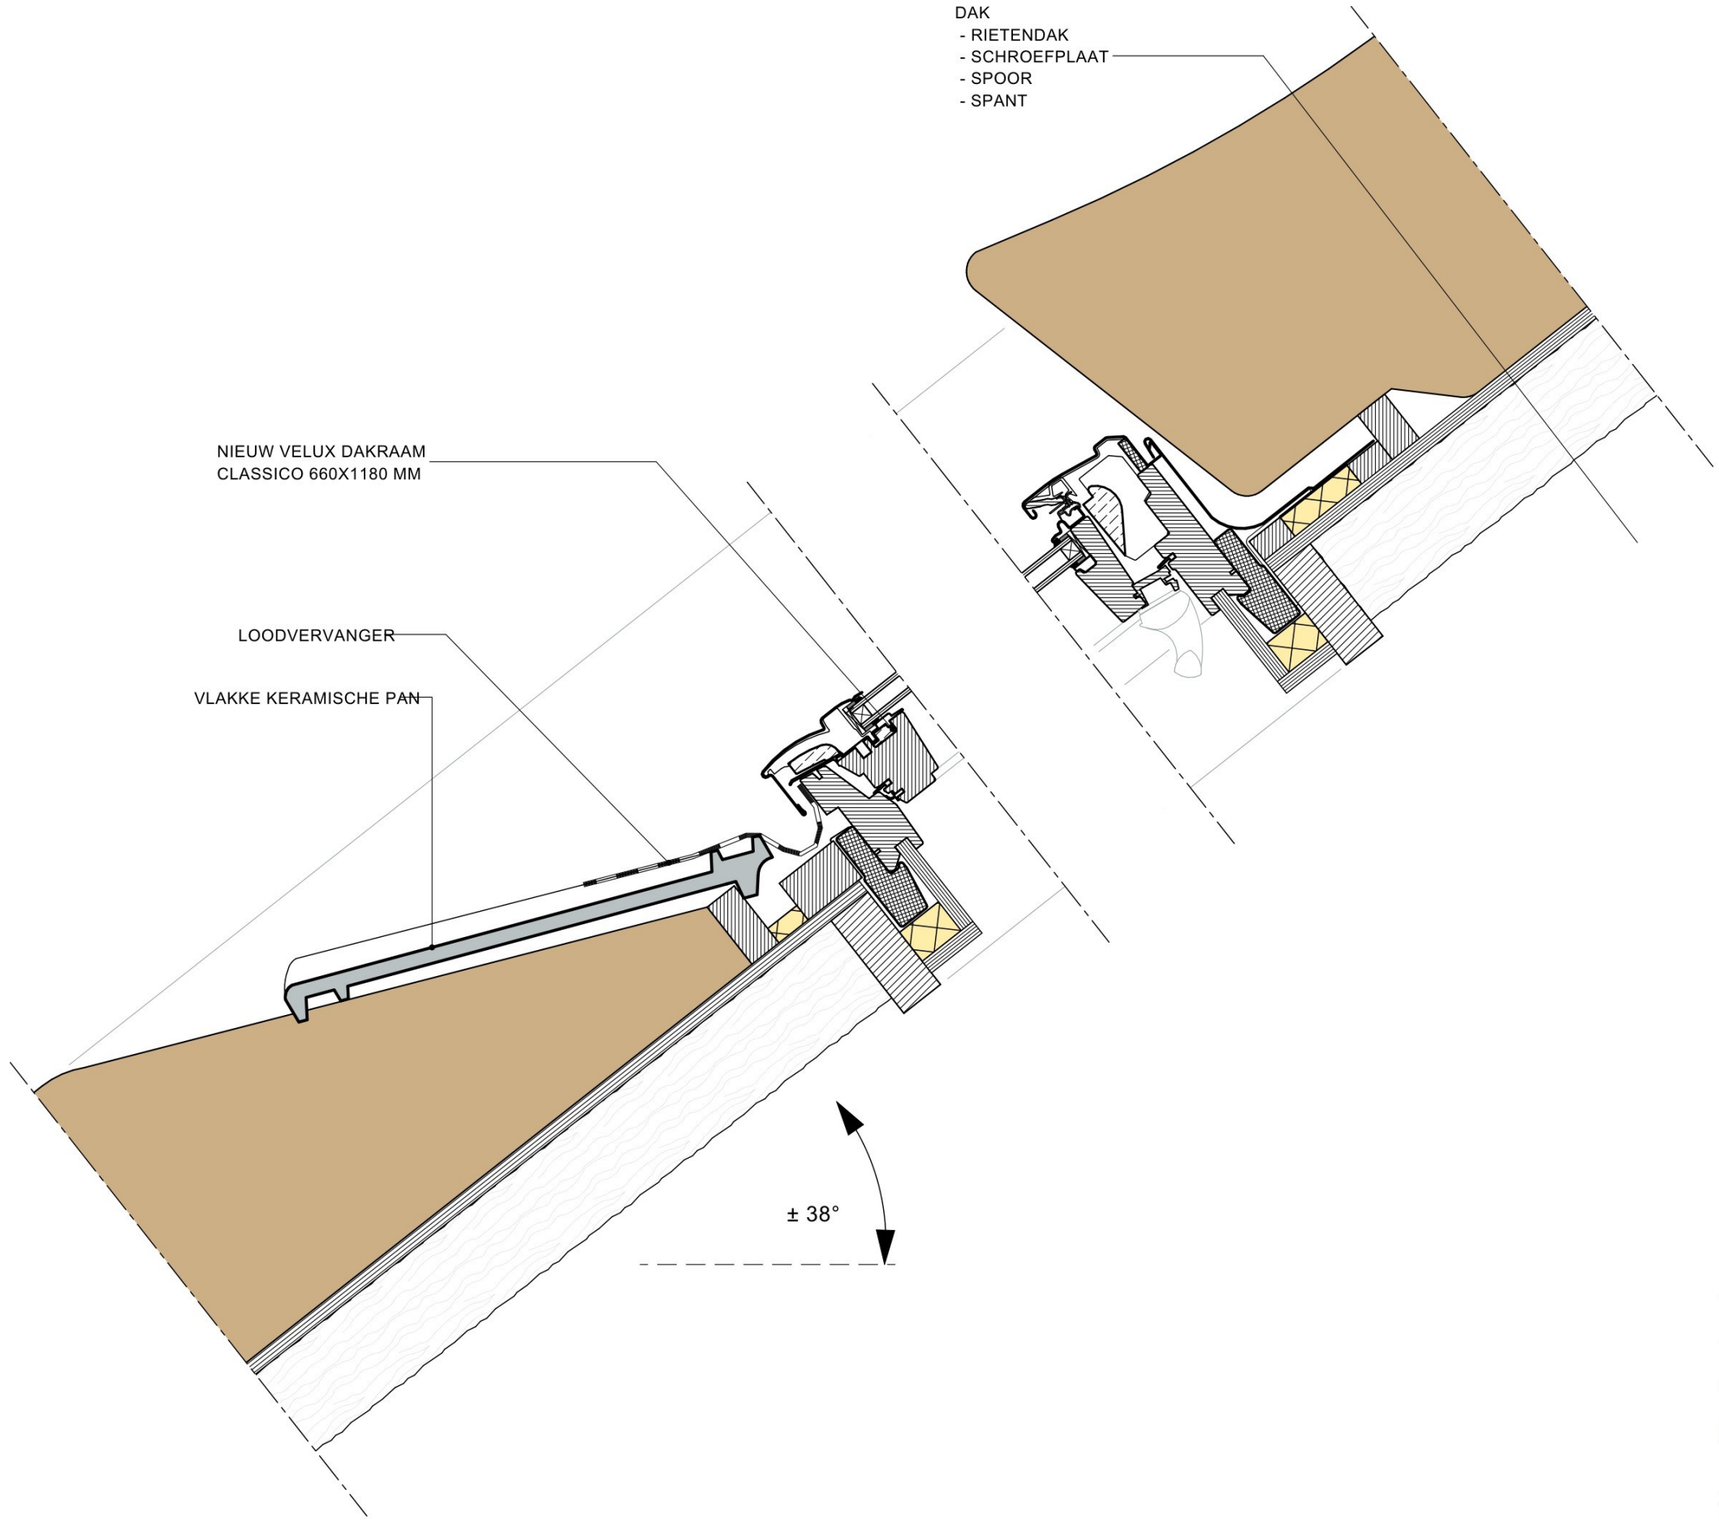

Detail 10

ARCO ARCHITECTEN BNA

Fase	: Definitief ontwerp	
Tekening	: Principe detail	
Ontwerp	:	
Schaal	: 1:5	
Datum	: 22-05-2026	
Gewijzigd	: A) 14-07-2026	
	B) 05-08-2026	
	C)	
	D)	
	E)	
	F)	

Project:	Tek.:	Pag:
26006	503	13

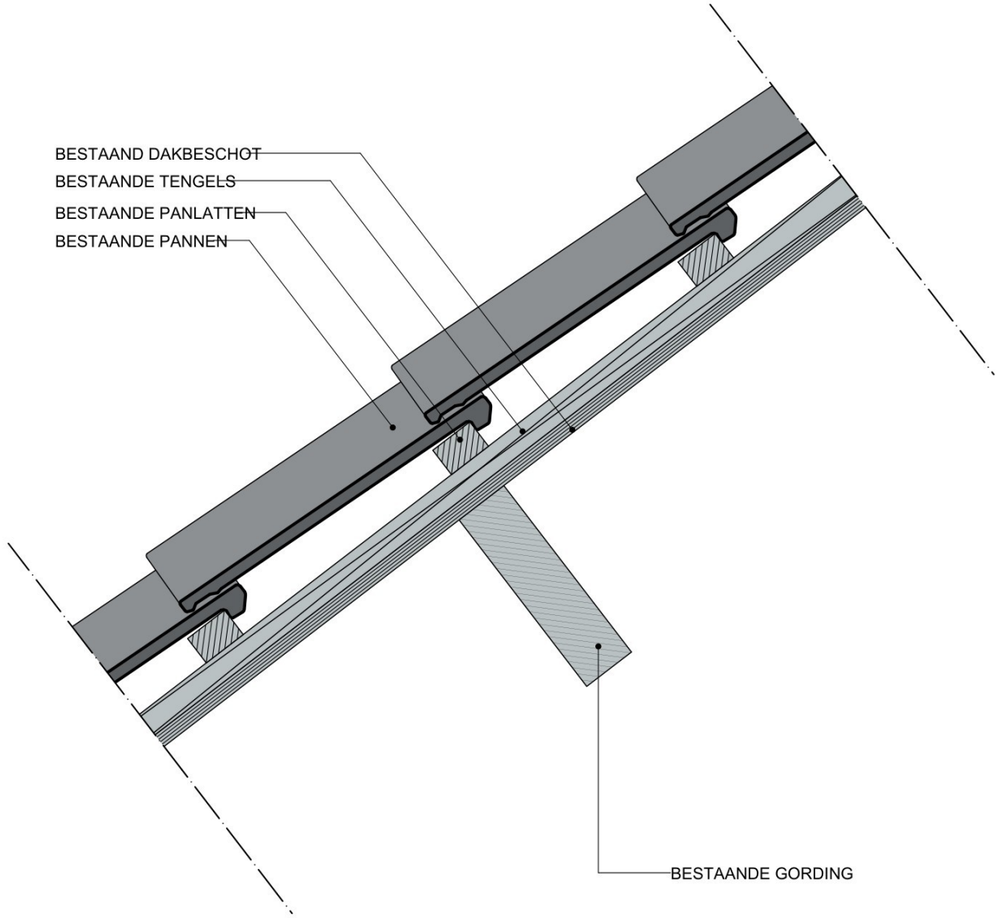

DAK VOORHUIS Rc ≥ 1,4 M².K/W
- BESTAANDE DAKPANNEN
- BESTAANDE PANLATTEN
- BESTAANDE TENGELS
- BESTAAND DAKBESCHOT
- NIEUWE ISOLATIE
- DAMPREMMENDE FOLIE
- REGELWERK
- GIPSPLAAT
- AFWERKING

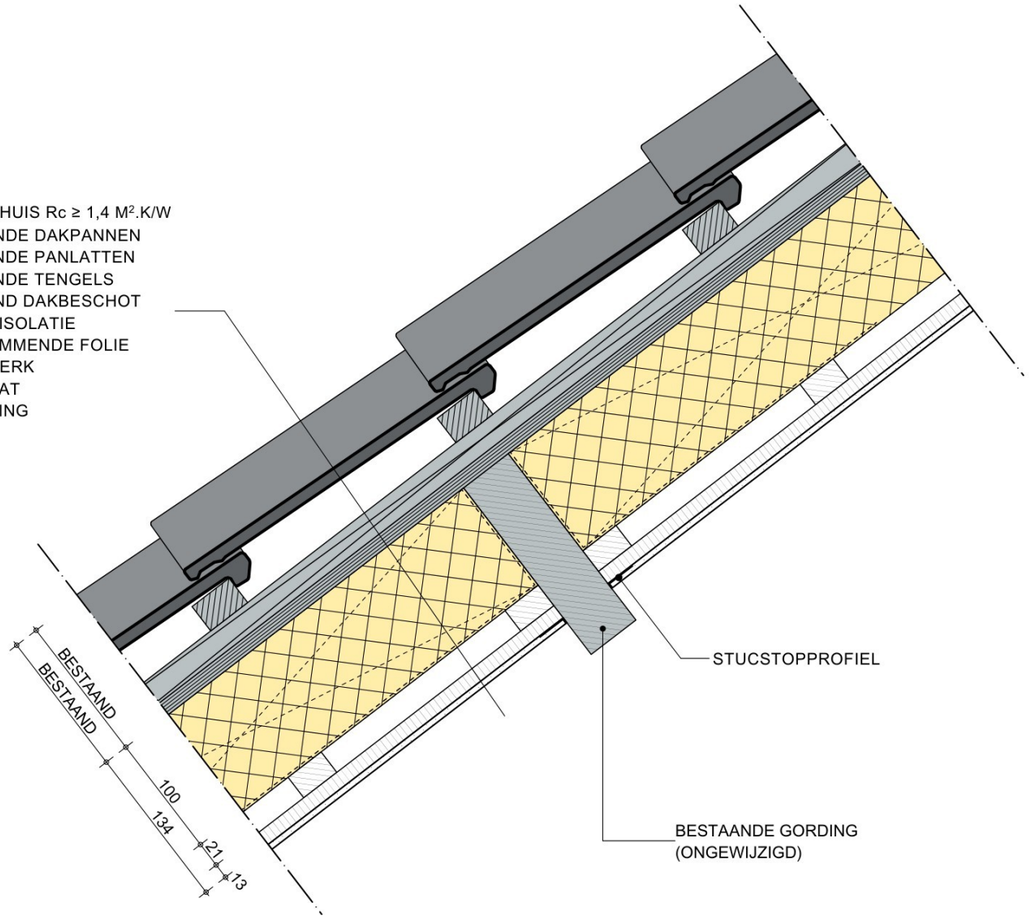

Detail 11 BESTAAND, NIEUW

ARCO ARCHITECTEN BNA

Fase : Definitief ontwerp
Tekening : Principe detail
Ontwerp :
Schaal :

Datum : 22-05-2026
Gewijzigd : A) 14-07-2026
B) 05-08-2026
C)
D)
E)
F)

Project: 26006 Tek.: 503 Pag: 14