





&RESULTAAT

De aanvraag betreft adres Burensedijk 19A, Buurmalsen, gedeelten van de percelen met de volgende kadastrale aanduiding: gemeente Geldermalsen GDM00, sectie M, nummer 539 en Geldermalsen GDM00, sectie M, nummer 149 en beslaat een oppervlakte van 5 ha.

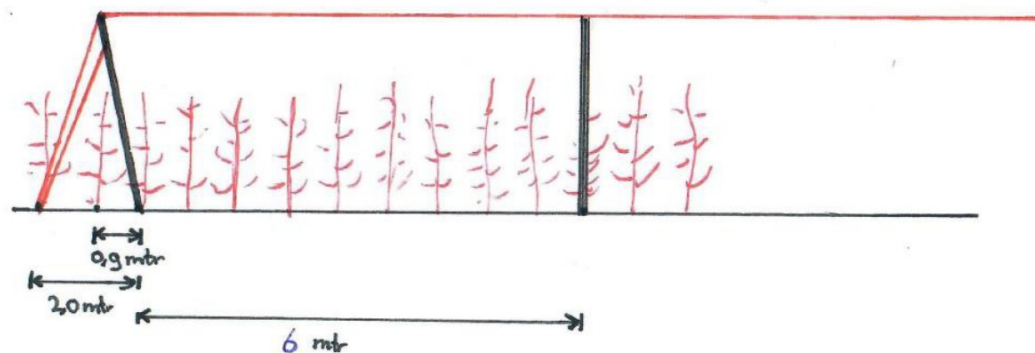

Afb. 1 Langsdoorsnede

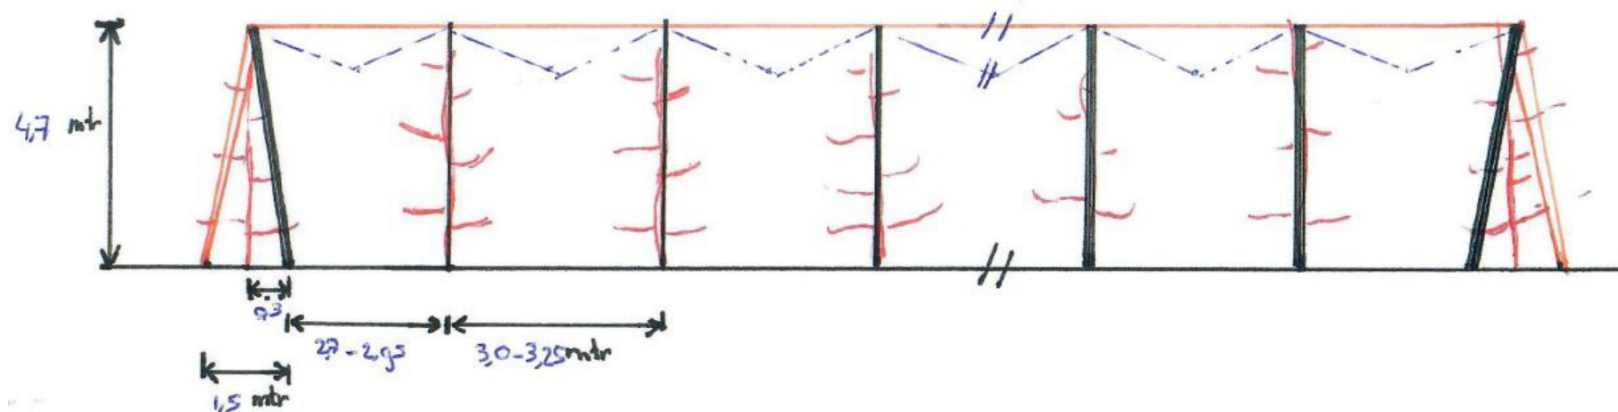

Afb. 2. Dwarsdoorsnede



 = aangevraagde oppervlakte hagelnetten = 5 ha

Afb. 3. Situatietekening met noordpijl.

Het gaat om een aanplant met Tessa en Migo (clubbrassen) waarvoor hagelnet vereist is als bescherming van het gewas en het verhogen van de oogstzekerheid.