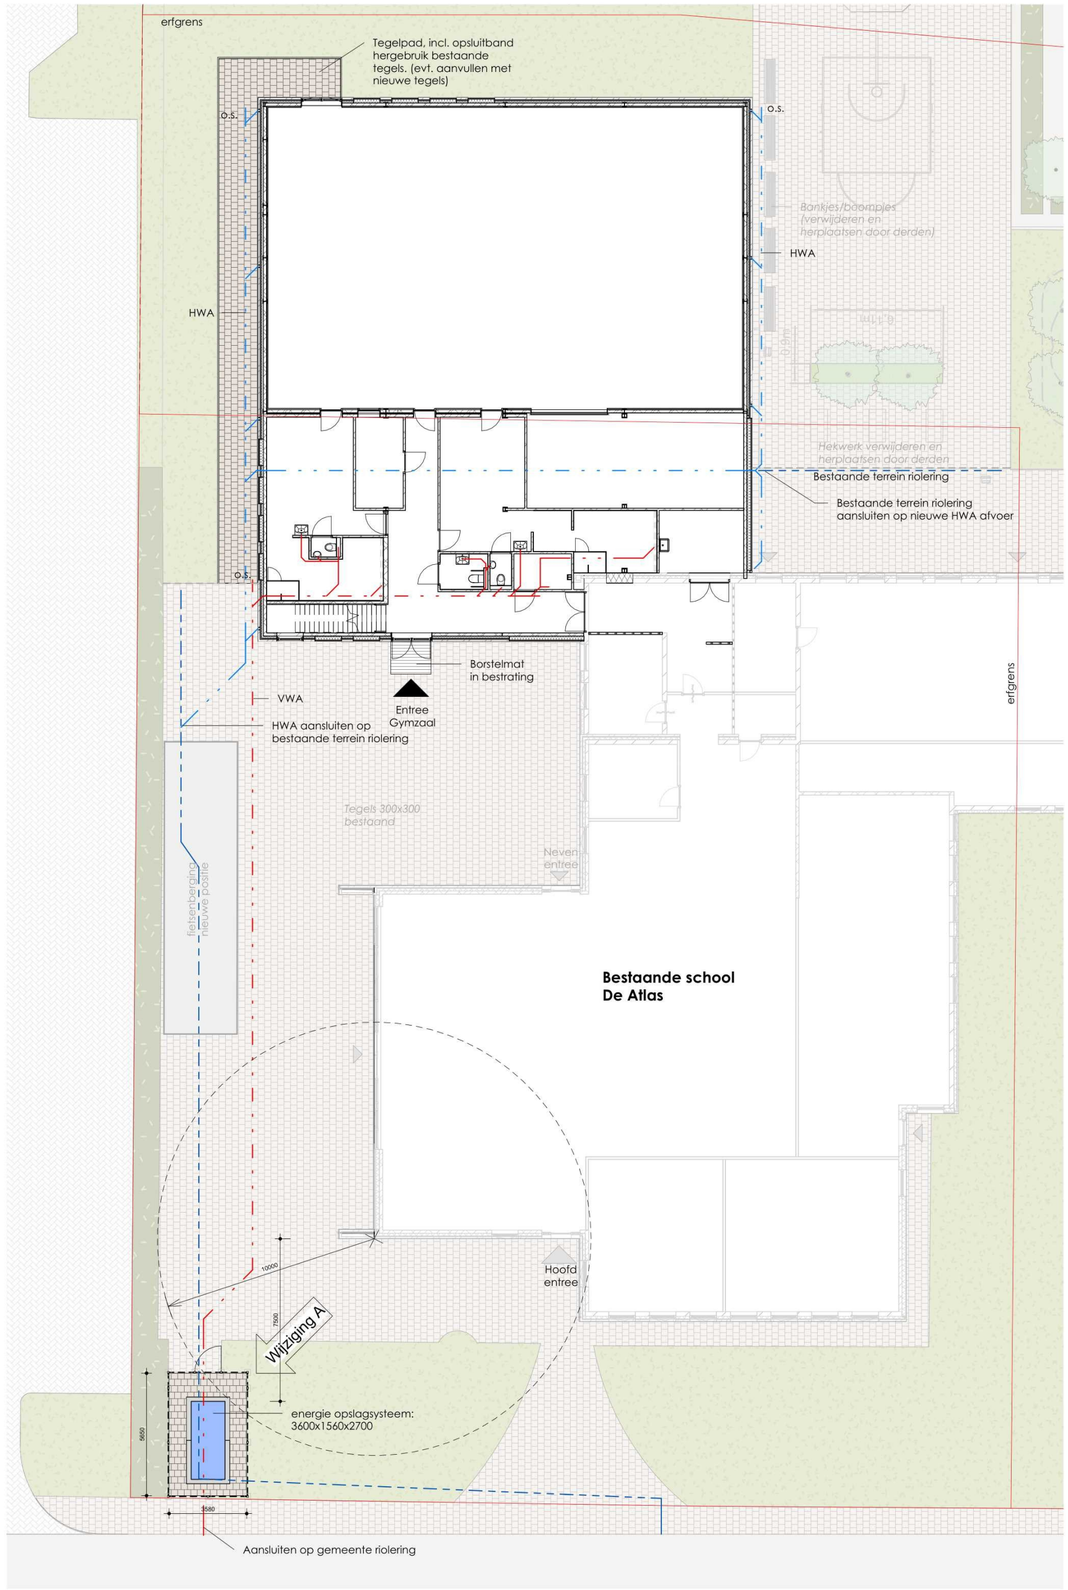



Renvooi leidingverloop

VWA riolering
incl. ontstoppingsstukken
Capaciteit + uitvoering door aannemer te berekenen
aansluiten op gemeente riool conform eisen gemeente

HWA riolering
incl. ontstoppingsstukken
Capaciteit + uitvoering door aannemer te berekenen
aansluiten op bestaande terreinriolering

HWA terreinriolering bestaand

o.s. ontstoppingsstuk

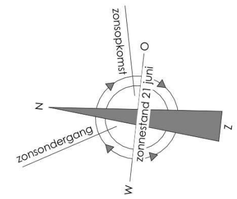

Wijziging A	Toevoegen energie opslagsysteem (accu)	17-02-2026	WA

Maatvoering in het werk te controleren

Projectnummer:	Datum:	Tekeningnummer:
S230602	03-09-2025	UO100a

Project:
Gymzaal de Atlas, Emmen

Opdrachtgever:
RENN4

Onderdeel:
Terrein

Fase:	Formaat:	Schaal:	Getekend:
Uitvoeringsgereed ontwerp	A2	1 : 200	WA

[redacted]

Wijbenga | Tromp
architecten
adviseurs

Deze tekening is auteursrechtelijk beschermd, zij mag niet zonder onze toestemming worden gebruikt, vermenigvuldigd of aan derder ter beschikking worden gesteld. ©