Almere
Assen
Emmen
Rotterdam
's–Hertogenbosch

088 – 678 03 00
info@goudstikker.nl
www.goudstikker.nl

goudstikker | de vries

project

EMMEN; 8 app. B.O. Projects, Splitting 46-47

opdrachtgever

B.O. Projects B.V. te Emmen


architect

Artotech Bouwkundig Ontwerp- en Tekenburo te Emmen

onderdeel

Detaillering bovenbouw

fase	status	werknummer	tekeningnummer
Aanvr. Omg.verg.	definitief	20221318	AO-300
	schaal 1:20	datum 27-10-2023	
	formaat A4 (297x210)	laatste wijz.	wijziging

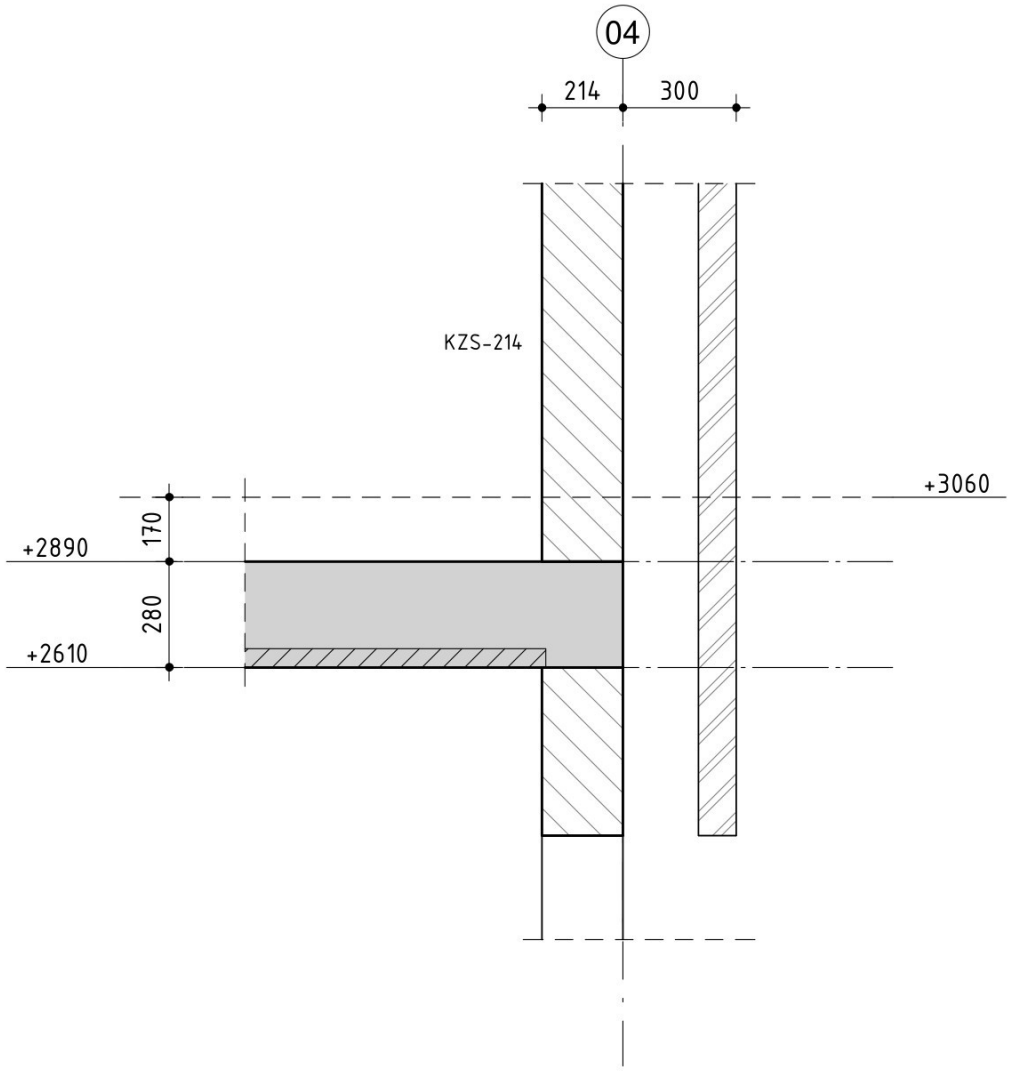

drsn. 1.01

Almere
Assen
Emmen
Rotterdam
's-Hertogenbosch

088 - 678 03 00
info@goudstikker.nl
www.goudstikker.nl


goudstikker | de vries

datum 27-10-2023

gewijz.

werkno. 20221318

tekeningnr_bladnr AO-300-101

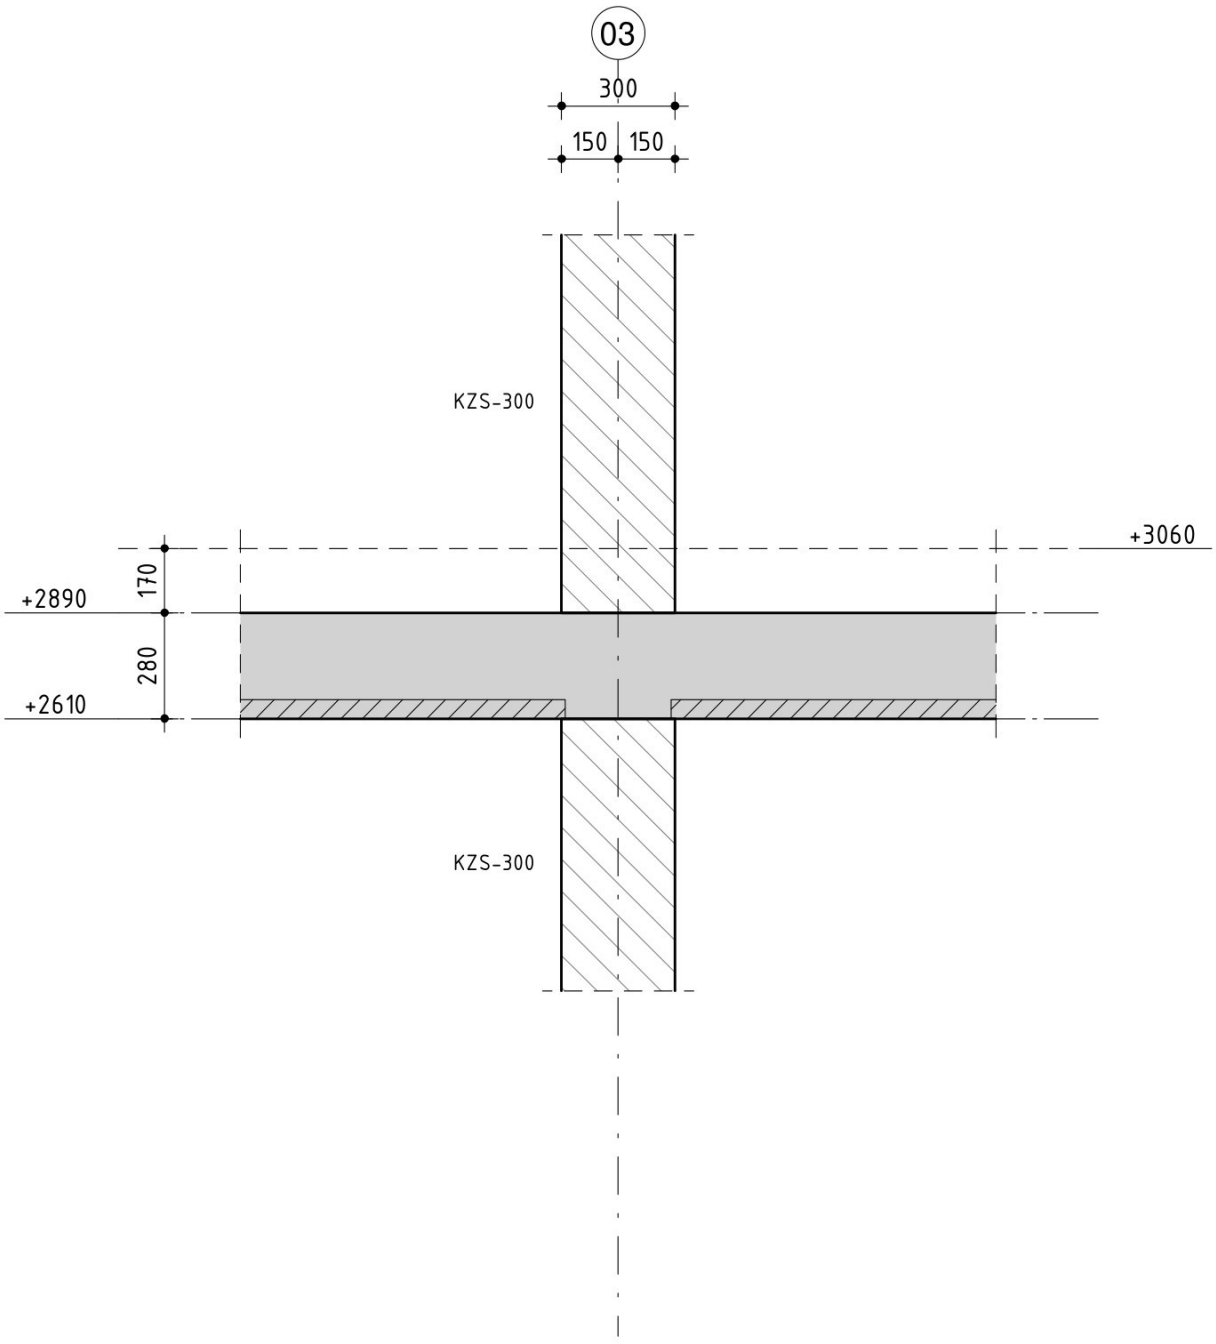

drsn. 1.02

Almere
Assen
Emmen
Rotterdam
's-Hertogenbosch

088 – 678 03 00
info@goudstikker.nl
www.goudstikker.nl


goudstikker | de vries

datum 27-10-2023

gewijz.

werkno. 20221318

tekeningnr_bladnr AO-300-102

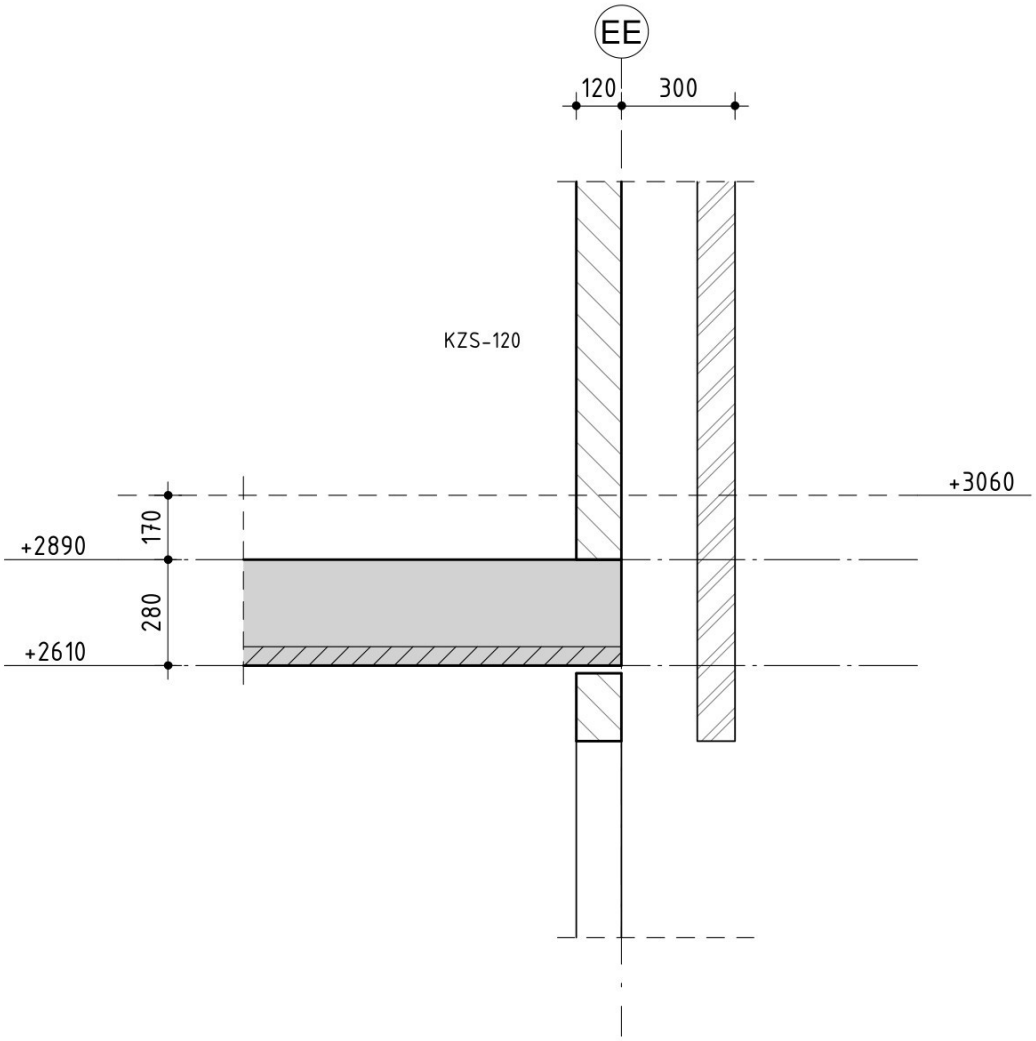

drsn. 1.03

Almere
Assen
Emmen
Rotterdam
's-Hertogenbosch

088 - 678 03 00
info@goudstikker.nl
www.goudstikker.nl


goudstikker | de vries

datum 27-10-2023

gewijz.

werkno. 20221318

tekeningnr_bladnr AO-300-103

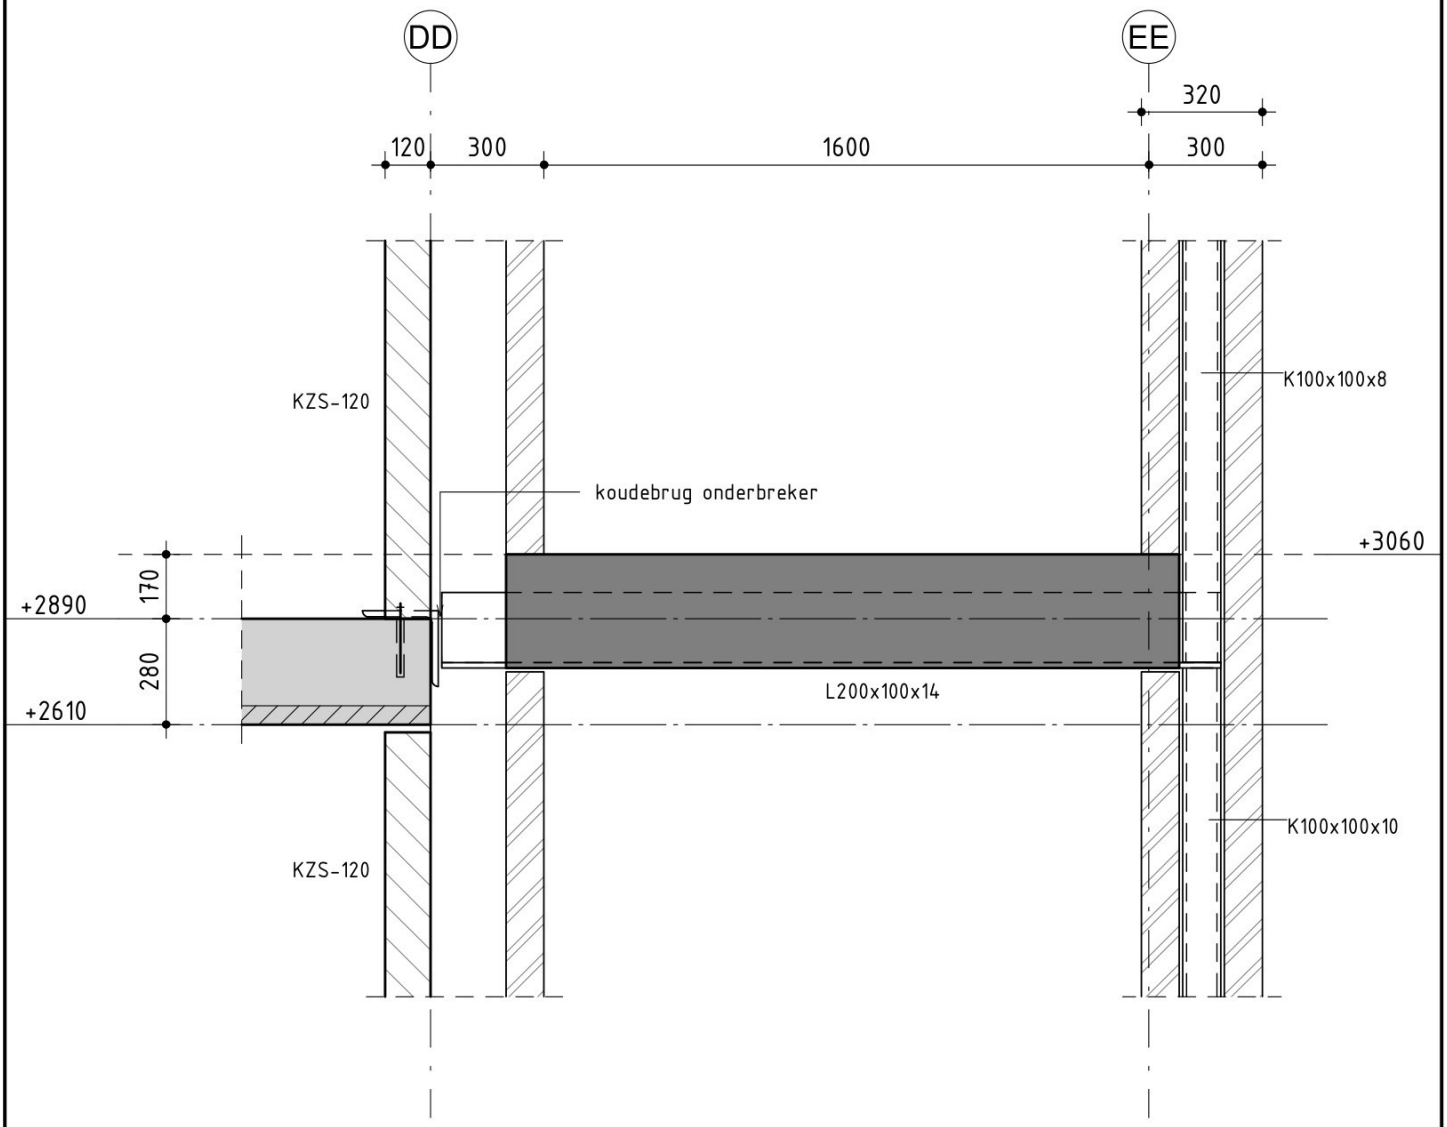

drsn. 1.04

Almere
Assen
Emmen
Rotterdam
's-Hertogenbosch

088 - 678 03 00
info@goudstikker.nl
www.goudstikker.nl


goudstikker | de vries

datum 27-10-2023

gewijz.

werkno. 20221318

tekeningnr_bladnr AO-300-104

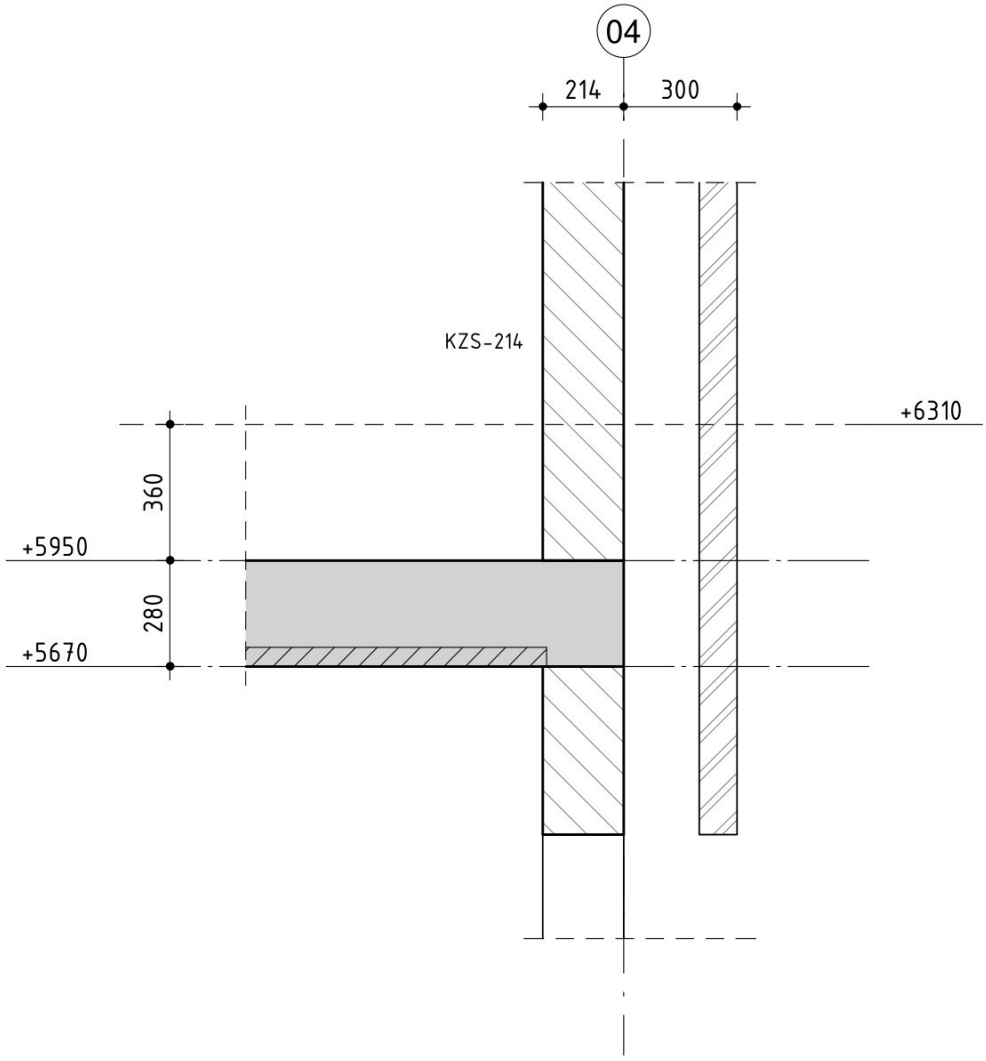

drsn. 2.01

Almere
Assen
Emmen
Rotterdam
's-Hertogenbosch

088 - 678 03 00
info@goudstikker.nl
www.goudstikker.nl


goudstikker | de vries

datum 27-10-2023

gewijz.

werkno. 20221318

tekeningnr_bladnr AO-300-201

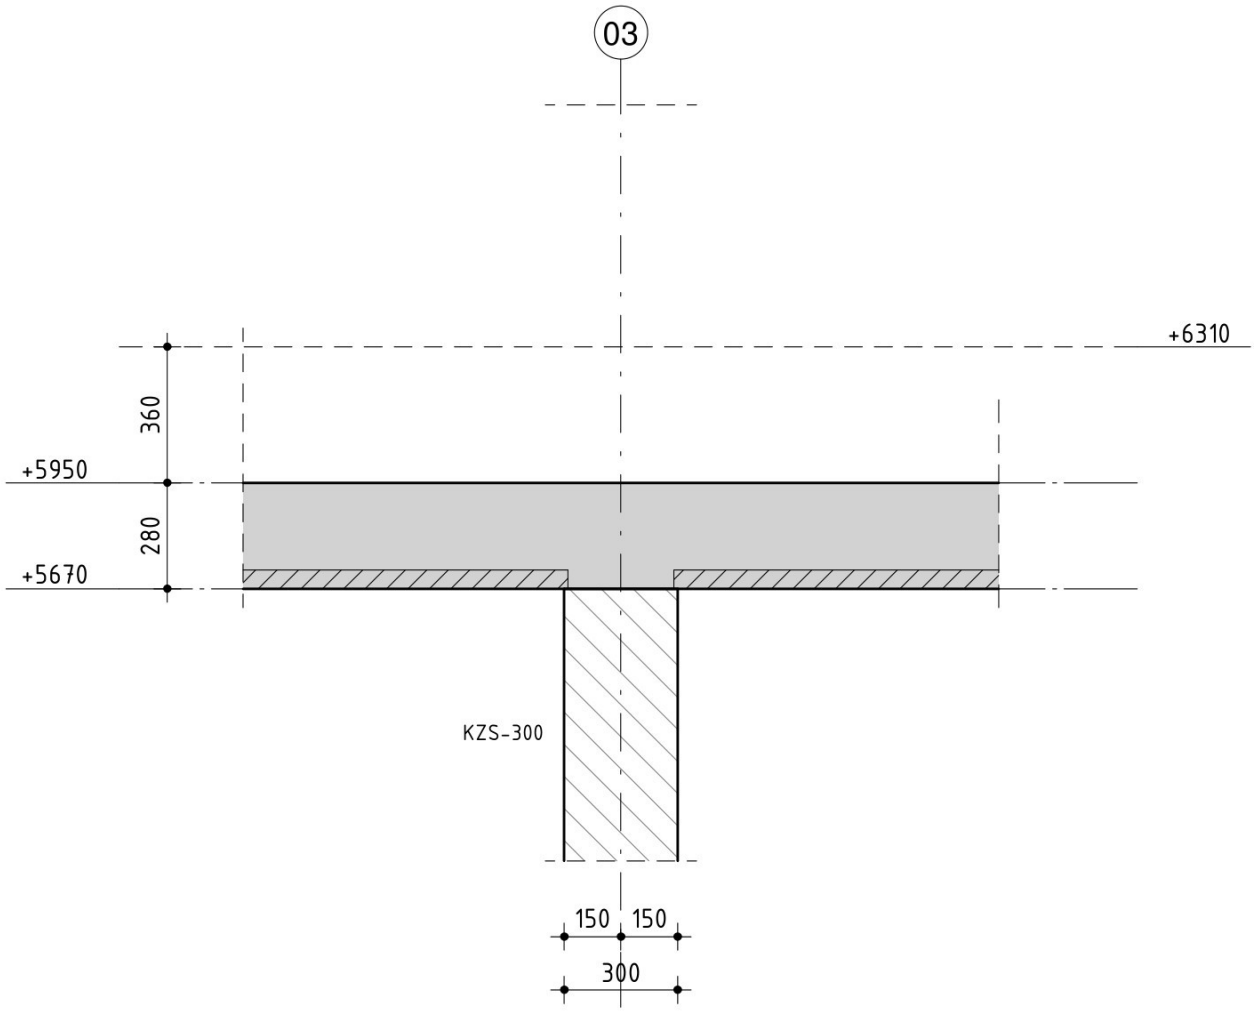

drsn. 2.02

Almere
Assen
Emmen
Rotterdam
's-Hertogenbosch

088 - 678 03 00
info@goudstikker.nl
www.goudstikker.nl


goudstikker | de vries

datum 27-10-2023

gewijz.

werkno. 20221318

tekeningnr_bladnr AO-300-202

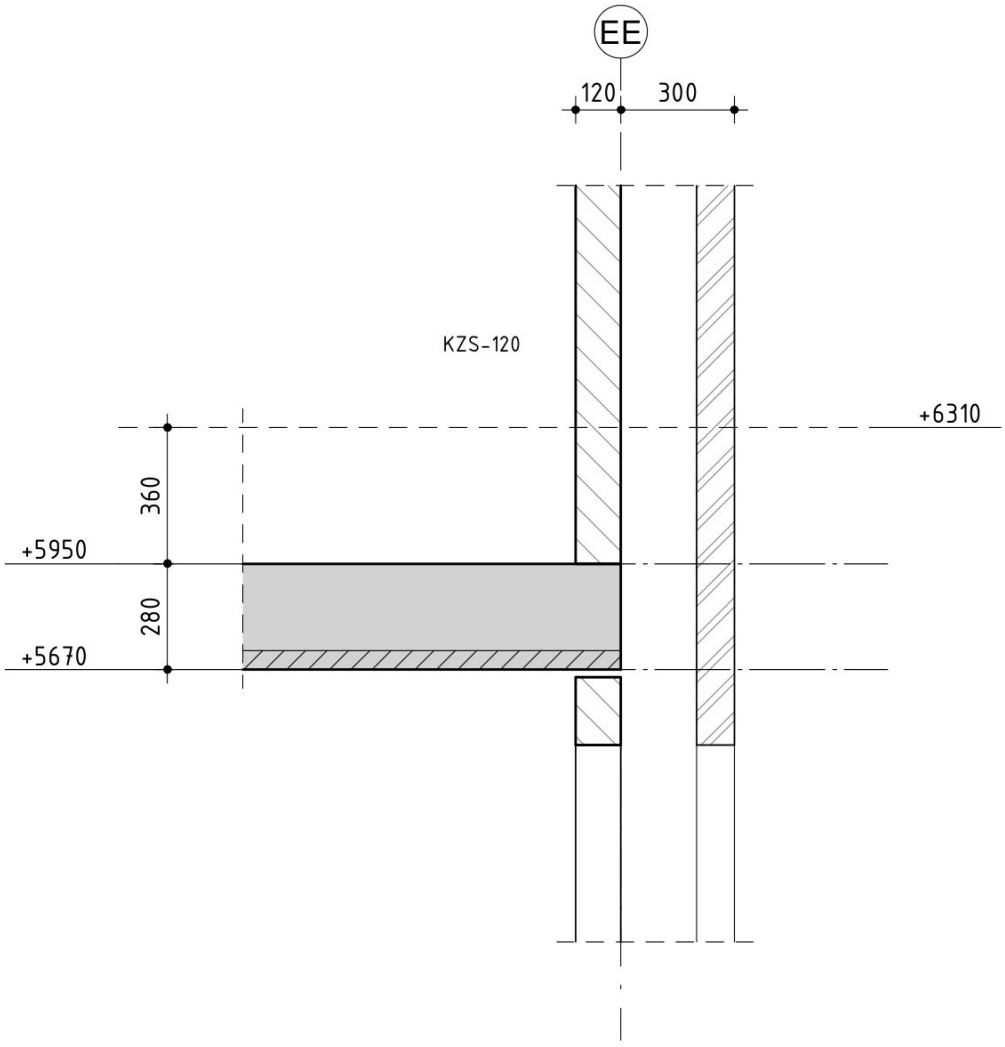

drsn. 2.03

Almere
Assen
Emmen
Rotterdam
's-Hertogenbosch

088 - 678 03 00
info@goudstikker.nl
www.goudstikker.nl


goudstikker | de vries

datum 27-10-2023

gewijz.

werkno. 20221318

tekeningnr_bladnr AO-300-203

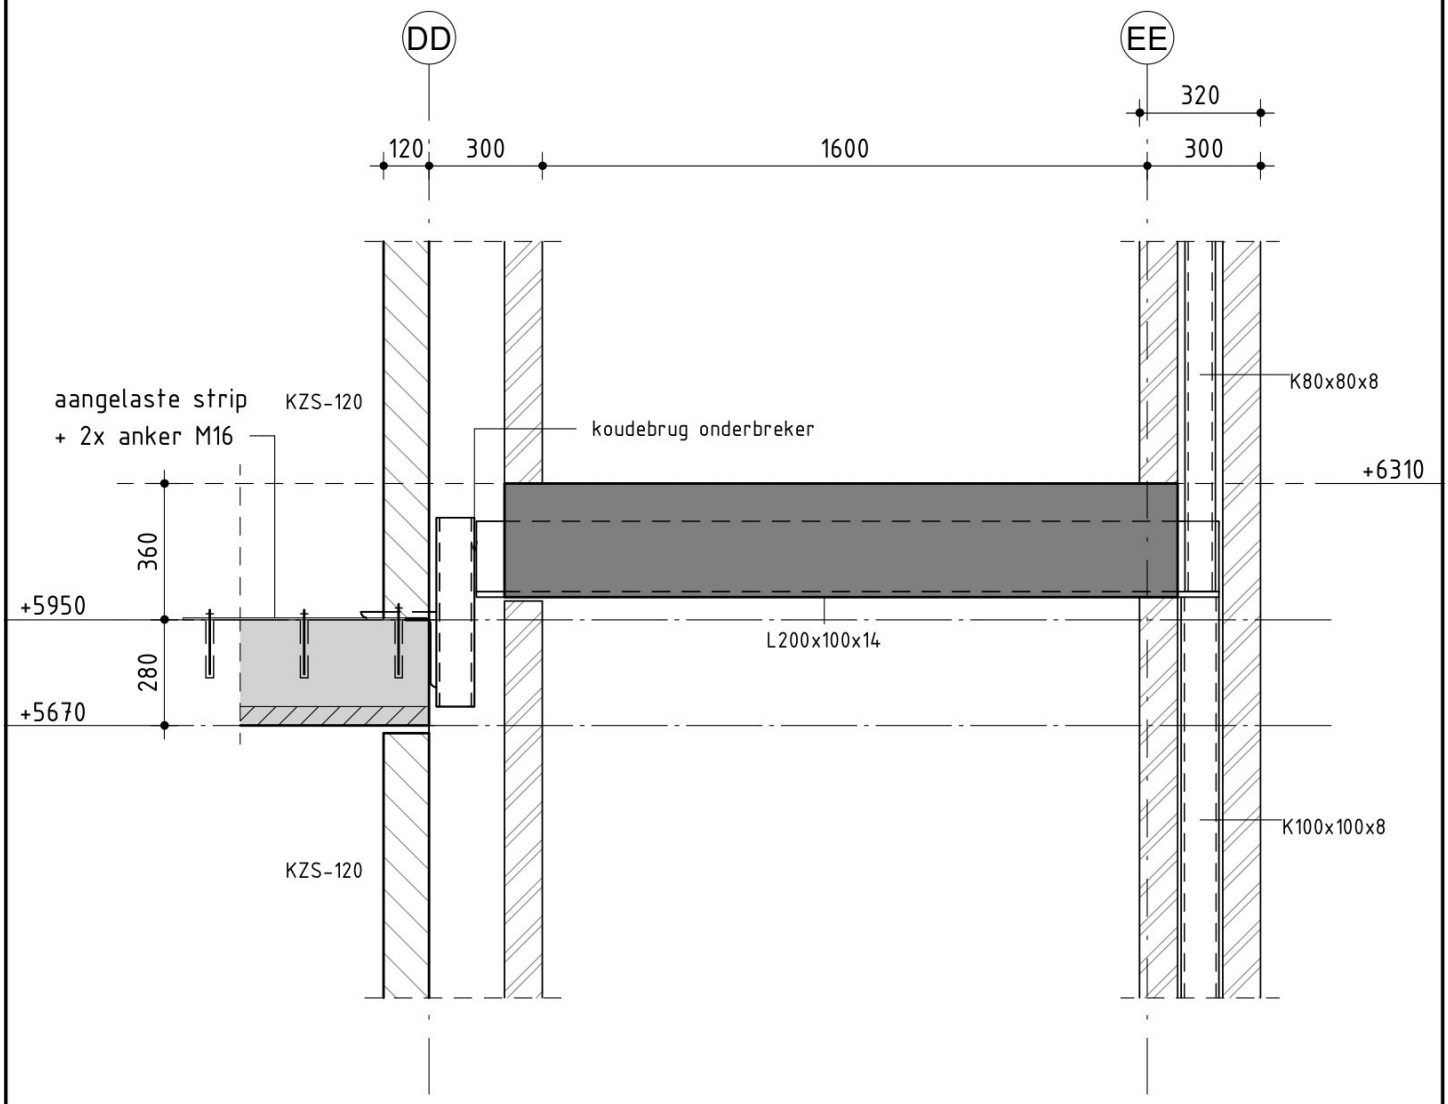

drsn. 2.04

Almere
Assen
Emmen
Rotterdam
's–Hertogenbosch

088 – 678 03 00
info@goudstikker.nl
www.goudstikker.nl

goudstikker | de vries

werkno.
20221318

datum
27-10-2023

gewijz.

tekeningnr_bladnr
AO-300-204