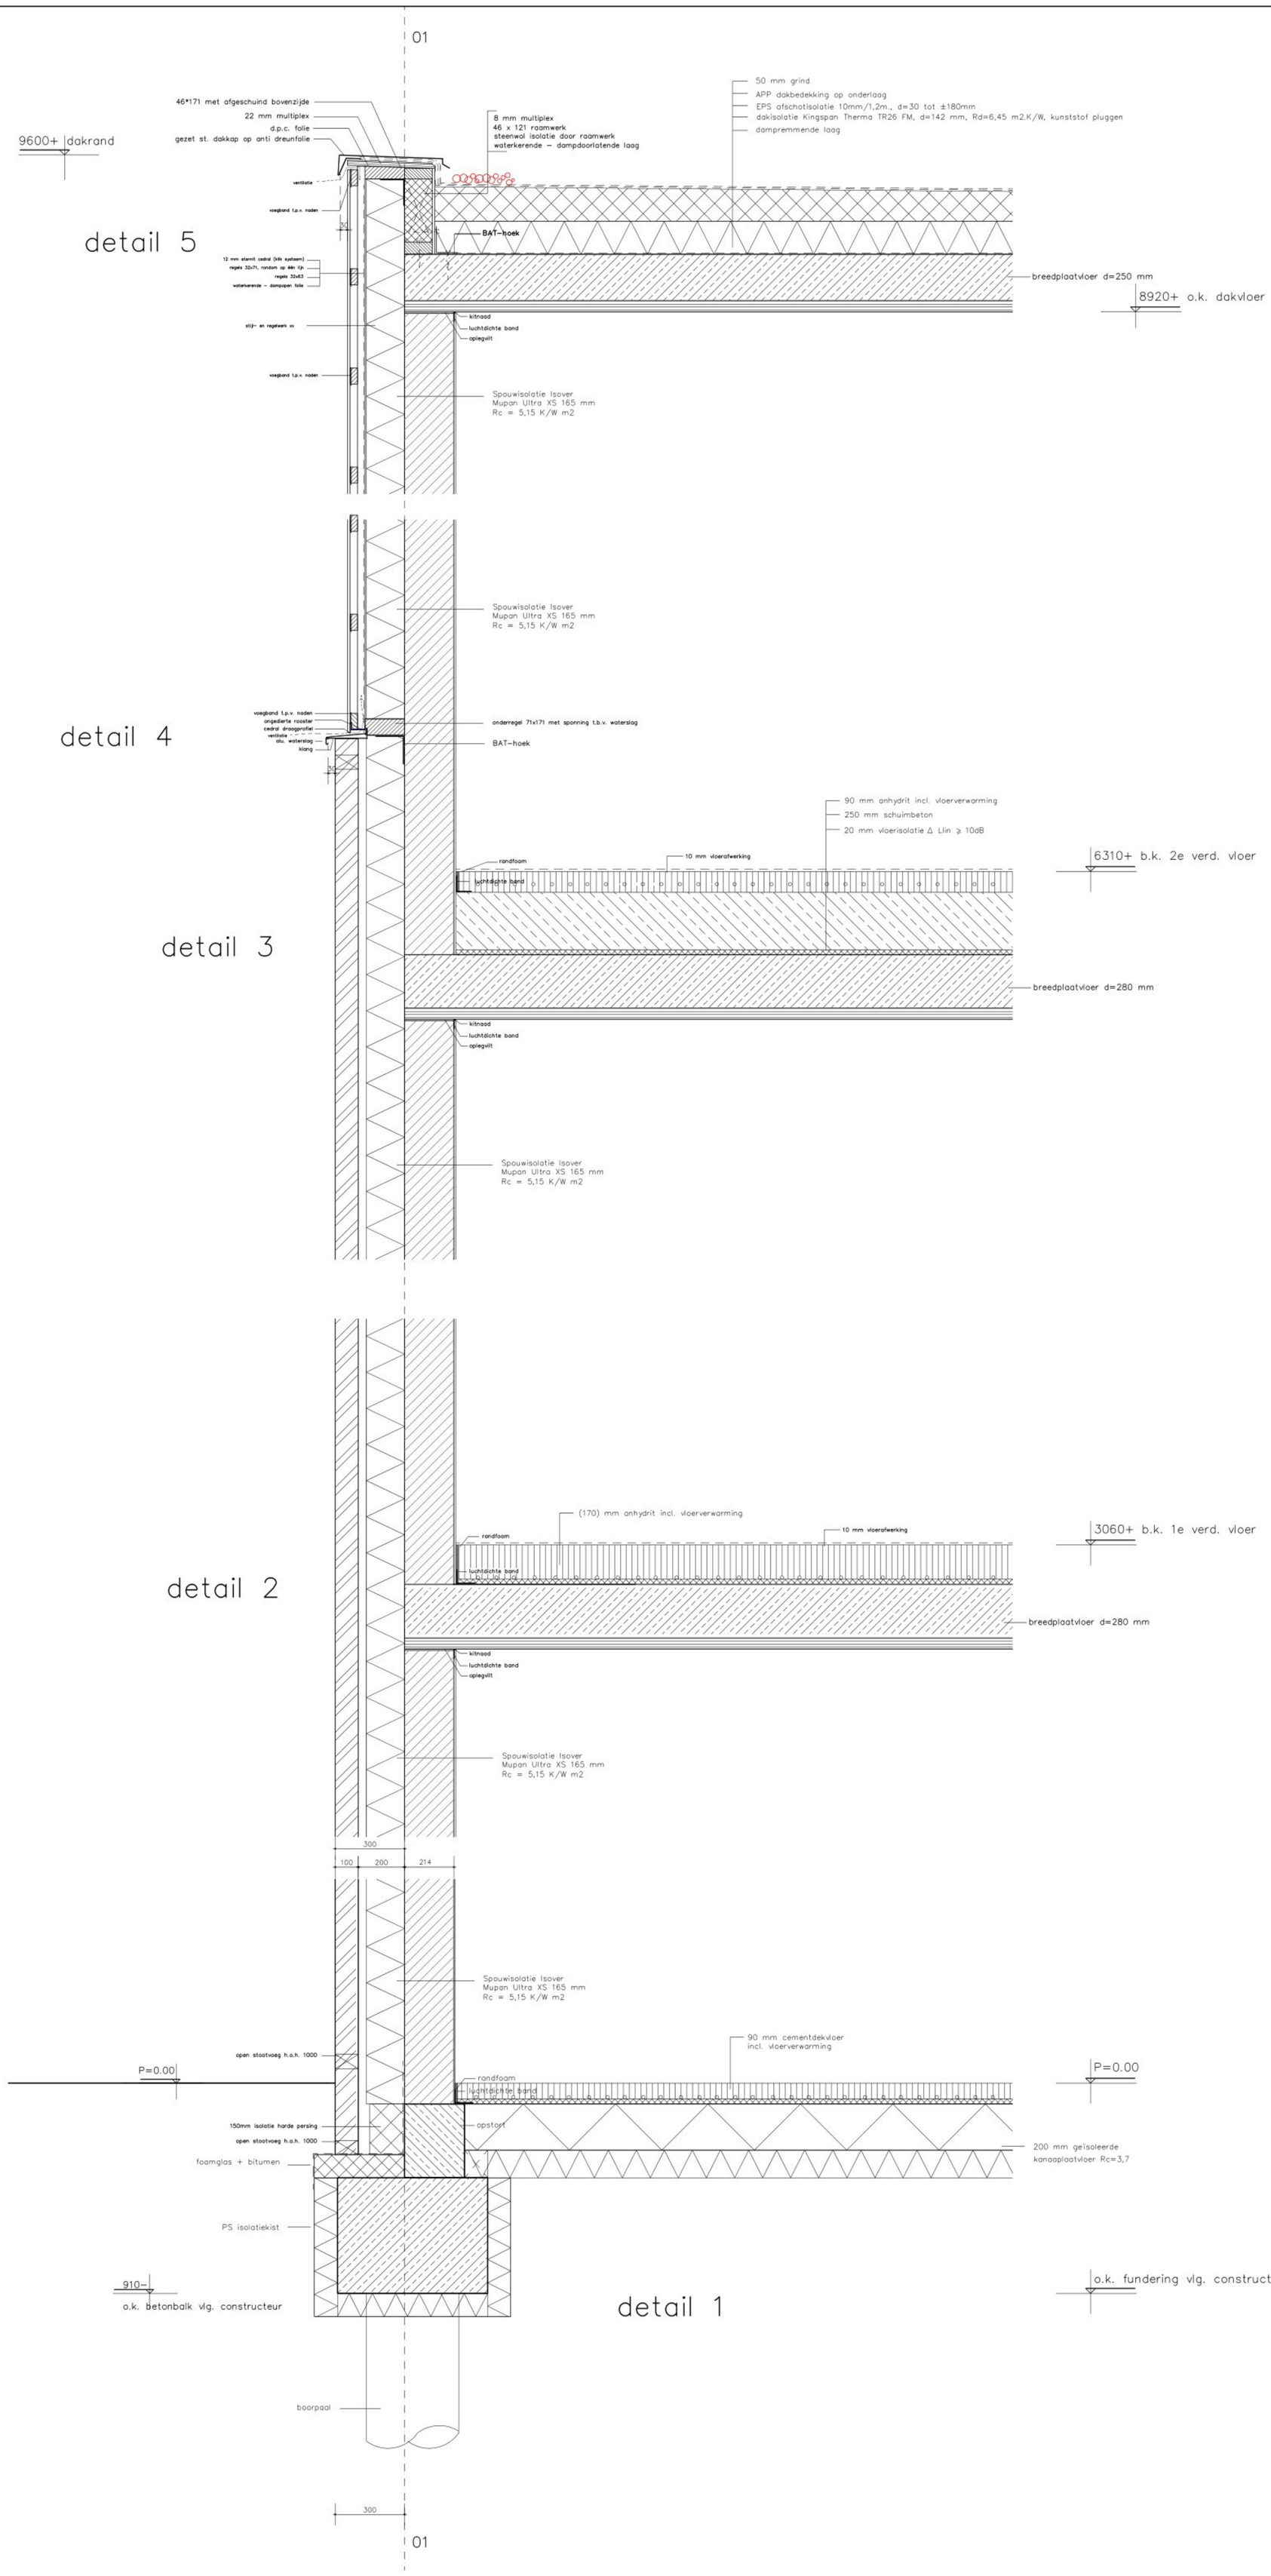

01
9600+ dakrand
46*171 met afgeschuind bovenzijde
22 mm multiplex
d.p.c. folie
gezet st. dakkap op anti dreunfolie
8 mm multiplex
46 x 121 raamwerk
steenwol isolatie door raamwerk
waterkerende – dampdoorlatende laag
50 mm grind
APP dakbedekking op onderlaag
EPS afschotisolatie 10mm/1,2m., d=30 tot ±180mm
dakisolatie Kingspan Therma TR26 FM, d=142 mm, Rd=6,45 m2.K/W, kunststof pluggen
dampremmende laag
ventilatie
voegband t.p.v. naden
BAT-hoek
12 mm eternit cedral (klik systeem)
regels 32x71, random op 66n h.h.
regels 32x63
waterkerende – dampopen folie
stijl- en regelwerk xx
voegband t.p.v. naden
breedplaatvloer d=250 mm
8920+ o.k. dakvloer
detail 5
kitnaad
luchtdichte band
oplegwit
Spouwisolatie Isover
Mupan Ultra XS 165 mm
Rc = 5,15 K/W m2
Spouwisolatie Isover
Mupan Ultra XS 165 mm
Rc = 5,15 K/W m2
voegband t.p.v. naden
ongedierte rooster
cedral draagprofiel
ventilatie
alu. waterslag
klang
onderregel 71x171 met sponning t.b.v. waterslag
BAT-hoek
detail 4
90 mm anhydrit incl. vloerverwarming
250 mm schuimbeton
20 mm vloerisolatie Δ Llin ≥ 10dB
randfoam
10 mm vloerafwerking
luchtdichte band
6310+ b.k. 2e verd. vloer
breedplaatvloer d=280 mm
kitnaad
luchtdichte band
oplegwit
detail 3
Spouwisolatie Isover
Mupan Ultra XS 165 mm
Rc = 5,15 K/W m2
(170) mm anhydrit incl. vloerverwarming
randfoam
10 mm vloerafwerking
luchtdichte band
3060+ b.k. 1e verd. vloer
breedplaatvloer d=280 mm
kitnaad
luchtdichte band
oplegwit
detail 2
Spouwisolatie Isover
Mupan Ultra XS 165 mm
Rc = 5,15 K/W m2
300
100
200
214
open stootvoeg h.o.h. 1000
P=0.00
150mm isolatie harde persing
open stootvoeg h.o.h. 1000
foamglas + bitumen
PS isolatiekist
90 mm cementdekvloer
incl. vloerverwarming
randfoam
luchtdichte band
opstort
200 mm geïsoleerde
kanaaplaatvloer Rc=3,7
P=0.00
910–
o.k. betonbalk vlg. constructeur
o.k. fundering vlg. constructeur
detail 1
boorpaal
300
01