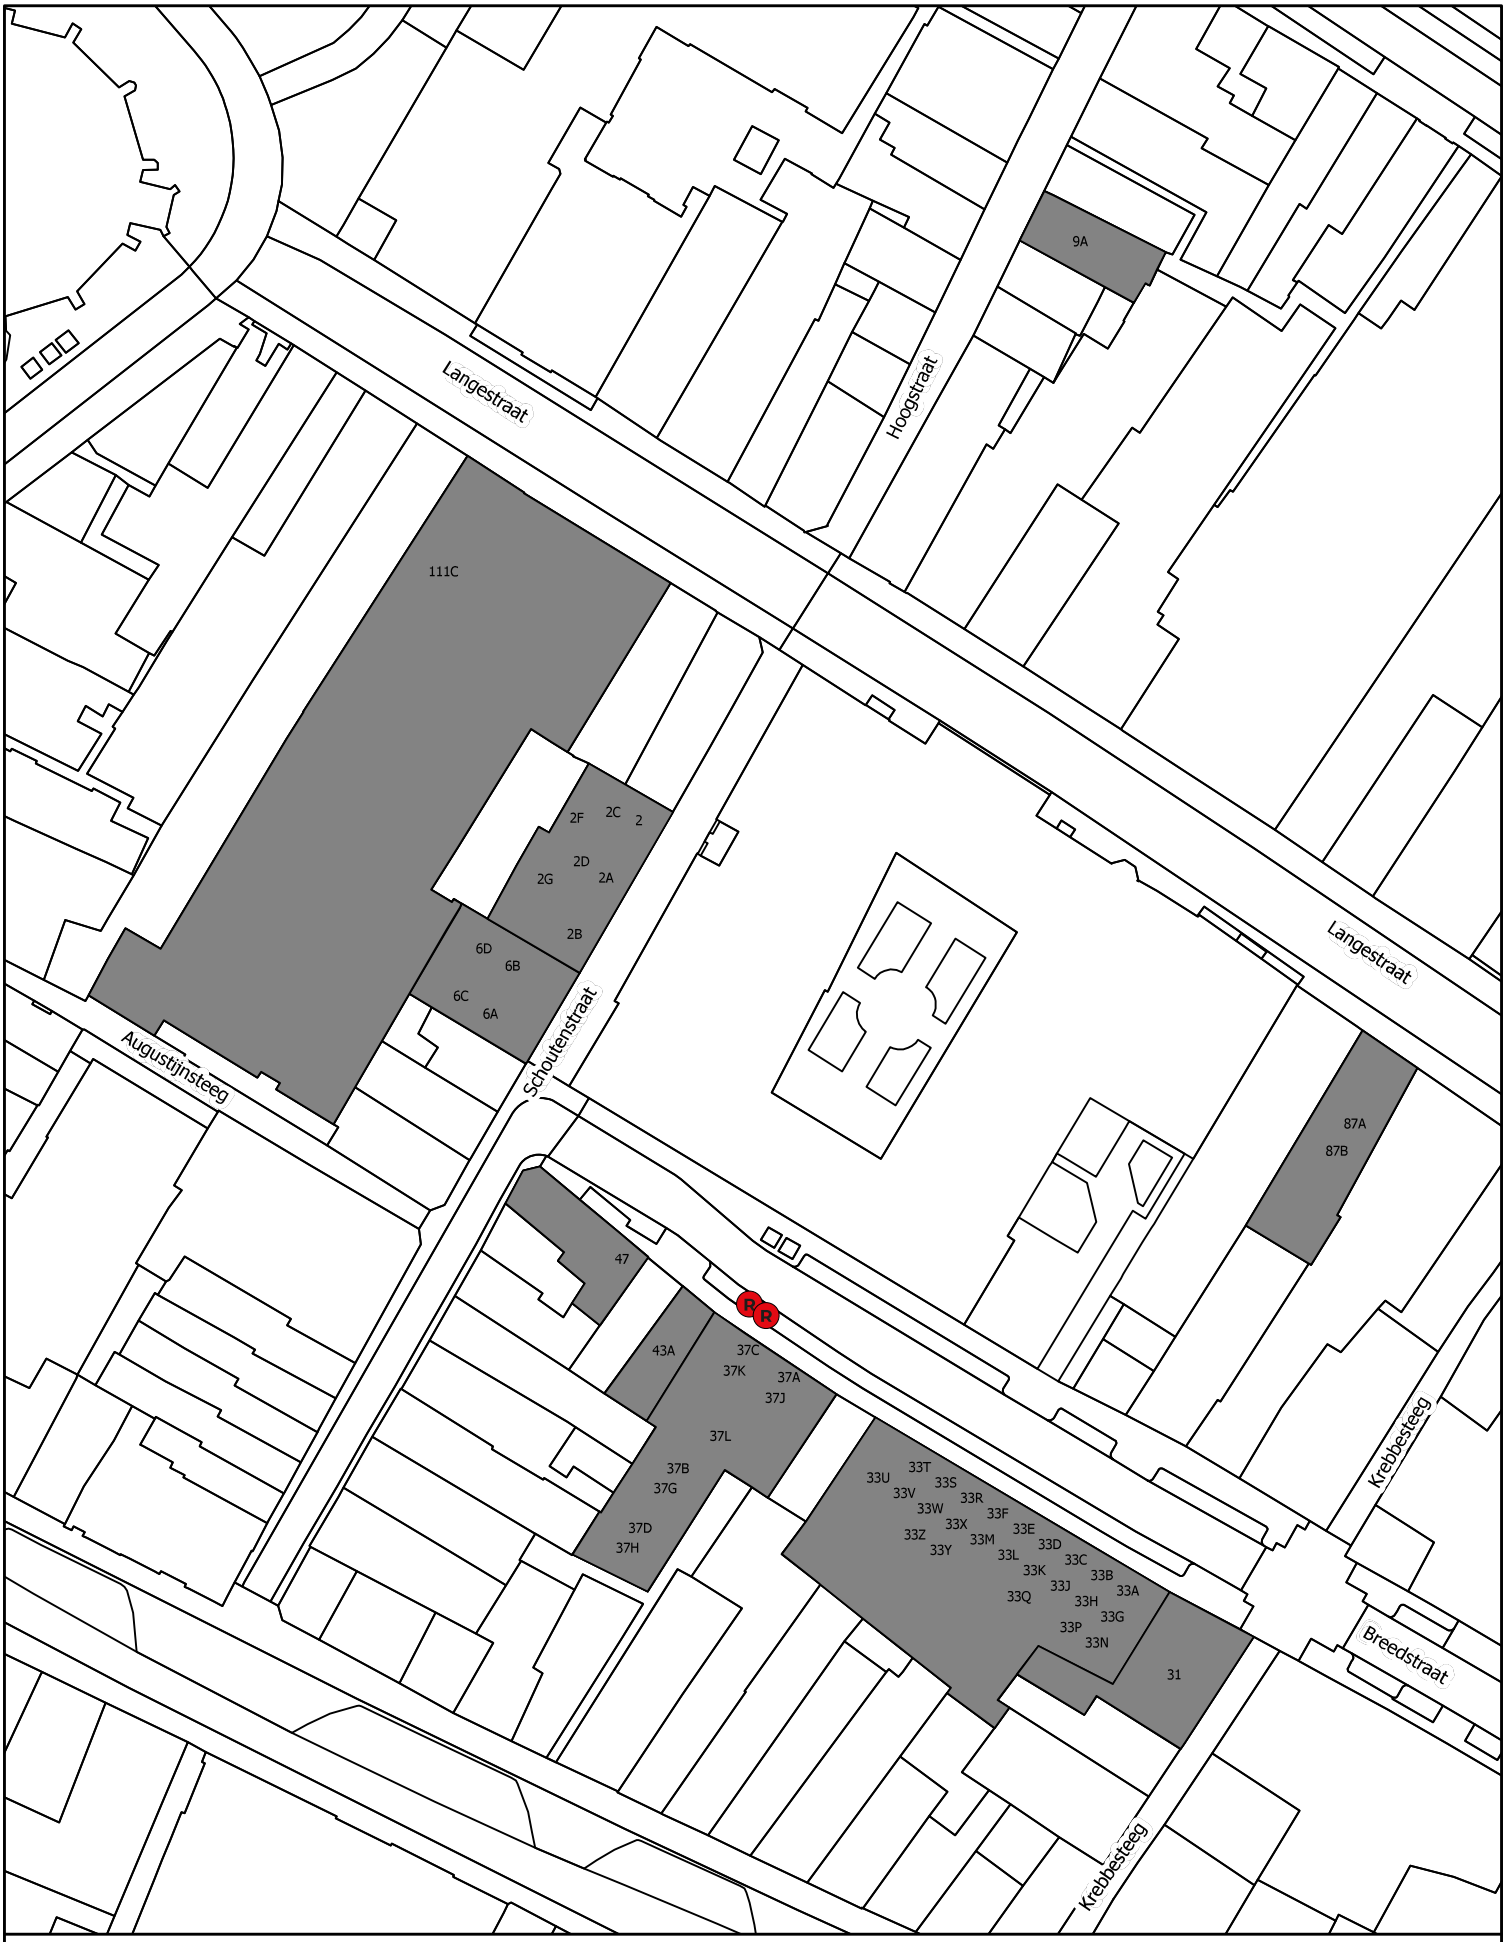



Overzichtstekening bij aanwijzingsbesluit OC 2026-07 - CT009R

De getoonde adressen zijn aangewezen op de aangegeven locatie(s)

R Restafval container ondergronds

N

Schaal 1:750