


Doorsnede AA

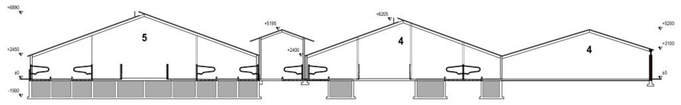


Doorsnede BB



Doorsnede CC




Doorsnede DD

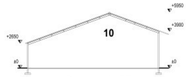


Doorsnede EE






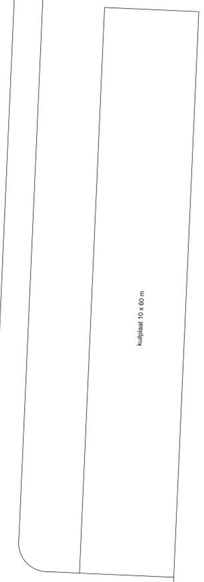

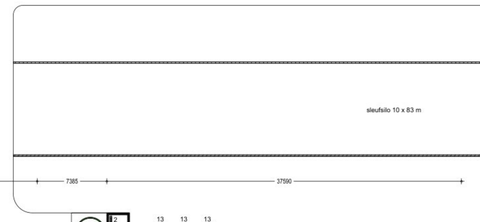



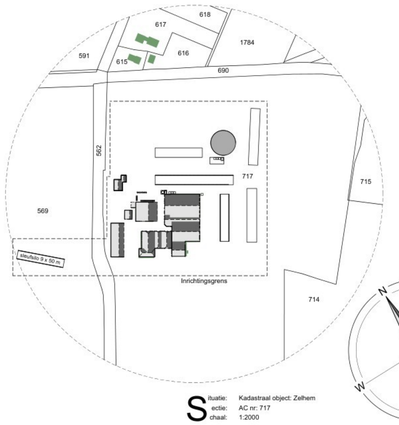

Situatie: Kadastraal object: Zelhem
Sectie: AC nr: 717
Schaal: 1:2000

Gebouwgegevens

Gebouw nr.	Functie	Bruto oppervlakte m² bestaand	Bruto oppervlakte m² nieuw	Dak	Wanden	Vloer	Ventilatie	Dieraantallen	Rav.code	Groen Label nr.	Kelder inh. m³
1:	Berging	-	-	dakpannen	baksteen	beton	natuurlijk	-	-	-	-
2:	Potstal, tanktokaal en ziekenstal			dakpannen	baksteen	beton	natuurlijk	20 stuks jongvee	HA 2.100	-	65
4:	Ligboxenstal			sandwichpanelen	baksteen	beton	natuurlijk	86 melkkoeien	HA 1.100	-	370
								22 melkkoeien	HA 1.34	OW 2019.01.V1	
5:	Ligboxenstal			sandwichpanelen	baksteen	beton	natuurlijk	94 melkkoeien	HA 1.100	-	1300
6:	Potstal en kalverigloo's			golfplaten	damwand	beton	natuurlijk	60 stuks jongvee	HA 2.100	-	70
7:	Berging			golfplaten	baksteen	beton	natuurlijk	-	-	-	-
8:	Mestsilo			zeil	staal	beton	natuurlijk	-	-	-	2350
10:	Berging en rundveestal			golfplaten	baksteen	beton	natuurlijk	30 melkkoeien	HA 1.100	-	-
								55 stuks jongvee	HA 2.100	-	-
11:	Bedrijfswoning 1			dakpannen	baksteen	beton	-	-	-	-	-
12:	Bedrijfswoning 2			dakpannen	baksteen	beton	-	-	-	-	-
Totalen:		**0.000 m²**	**0.000 m²**								**4.155 m³**

Renvooi

Elektrisch vermogen	Aantal	KW p/st	KW totaal	Gebouw nr.
1 Koeler	1	7,00	7,00	5
2 Tankreiniger	1	0,40	0,40	5
3 Roerwerk	1	0,25	0,25	5
4 Vacuumpomp	2	1,50	3,00	2-5
5 Melkrobot	4	2,50	10,00	4-5
6 Boiler 120 ltr.	2	1,50	3,00	2
7 Compressor	1	4,00	4,00	2
8 Hogedrukreiniger	1	4,50	4,50	2
9 Hydrofoorinstallatie	1	3,00	3,00	2
10 Mestmixer	2	7,50	15,00	5
11 Voersanischuifrobot	1	0,30	0,30	5
12 Mestrobot	1	0,30	0,30	4
13 Vijzel	6	0,75	4,50	bij 5-8
14 Voerpomp	1	0,50	0,50	bij 8
15 Dieseloliepomp	1	0,25	0,25	10
16 Handgereedschap	1	10,00	10,00	10
17 Lasapparaat	1	5,00	5,00	10
18 Compressor	1	1,50	1,50	10
Totaal elektrisch vermogen			**72,50 KW**	

Legenda

Kelder

Brandblussers

Verbrandingsvermogen	Aantal	KW p/st	KW totaal	Gebouw nr.
31 Aggregaat	1	80	80	10
Traktor	1	125	125	
Traktor	1	121	121	
Traktor	1	92	92	
Traktor	1	75	75	
Traktor	1	64	64	
Traktor	1	44	44	
Traktor	1	15	15	
Shovel	1	107	107	
Totaal verbrandingsvermogen			**723 KW**	

Overig

41	Opslag diergeneesmiddelen 2
42	Opslag reinigingsmiddelen 2
43	Opslag gewasbeschermingsmiddelen 10
44	Opslag vaste mest 6

		Aantal	Totaal
A	Voedersilo (polyester) 6 ton	1	6
C	Voedersilo (polyester) 10 ton	2	20
D	Voedersilo (polyester) 16 ton	2	32
E	Voedersilo (polyester) 50 ton	1	50
K	Kunstmestsilo (polyester) 13 ton	1	
M	Silomelktank		
O	Dieselolietank 5000 liter		
	Totaal opslagcapaciteit voersilo's		**108 ton**

Betreft: Melding activiteitenbesluit

Opdrachtgever:
Wolsink CV
Halle-Heideweg 1
7025 CG Halle

Locatie:
Halle-Heideweg 1
7025 CG Halle

Projectnr.:	2023-227
Tekeningnr.:	MV 1
Schaal:	1:200
Formaat:	914 x 1365 mm
Getekend:	MH
Datum:	23-07-2024
Datum gewijzigd:	02-08-2024
	14-07-2026
	17-07-2026

Pit bouwadvies
Voslaan 7
7156 MN Beltrum
0544 - 725925
info@pitbouwadvies.nl
www.pitbouwadvies.nl

ForFarmers FarmConsult
Keinkweerd 5 • 7241 CW Lochem
Postbus 91 • 7240 AB Lochem
0573- 288989
farmconsult@forfarmers.eu

Tekeningen en adviezen van Pit bouwadvies zijn gemaakt op basis van de meest actuele kennis en ervaringen uit onderzoek en praktijk. Pit bouwadvies is niet aansprakelijk voor schade die ontstaat door toepassing en uitvoering van deze tekeningen en adviezen.

© Copyright Pit bouwadvies / ForFarmers / NIV