
A B C D

1 2

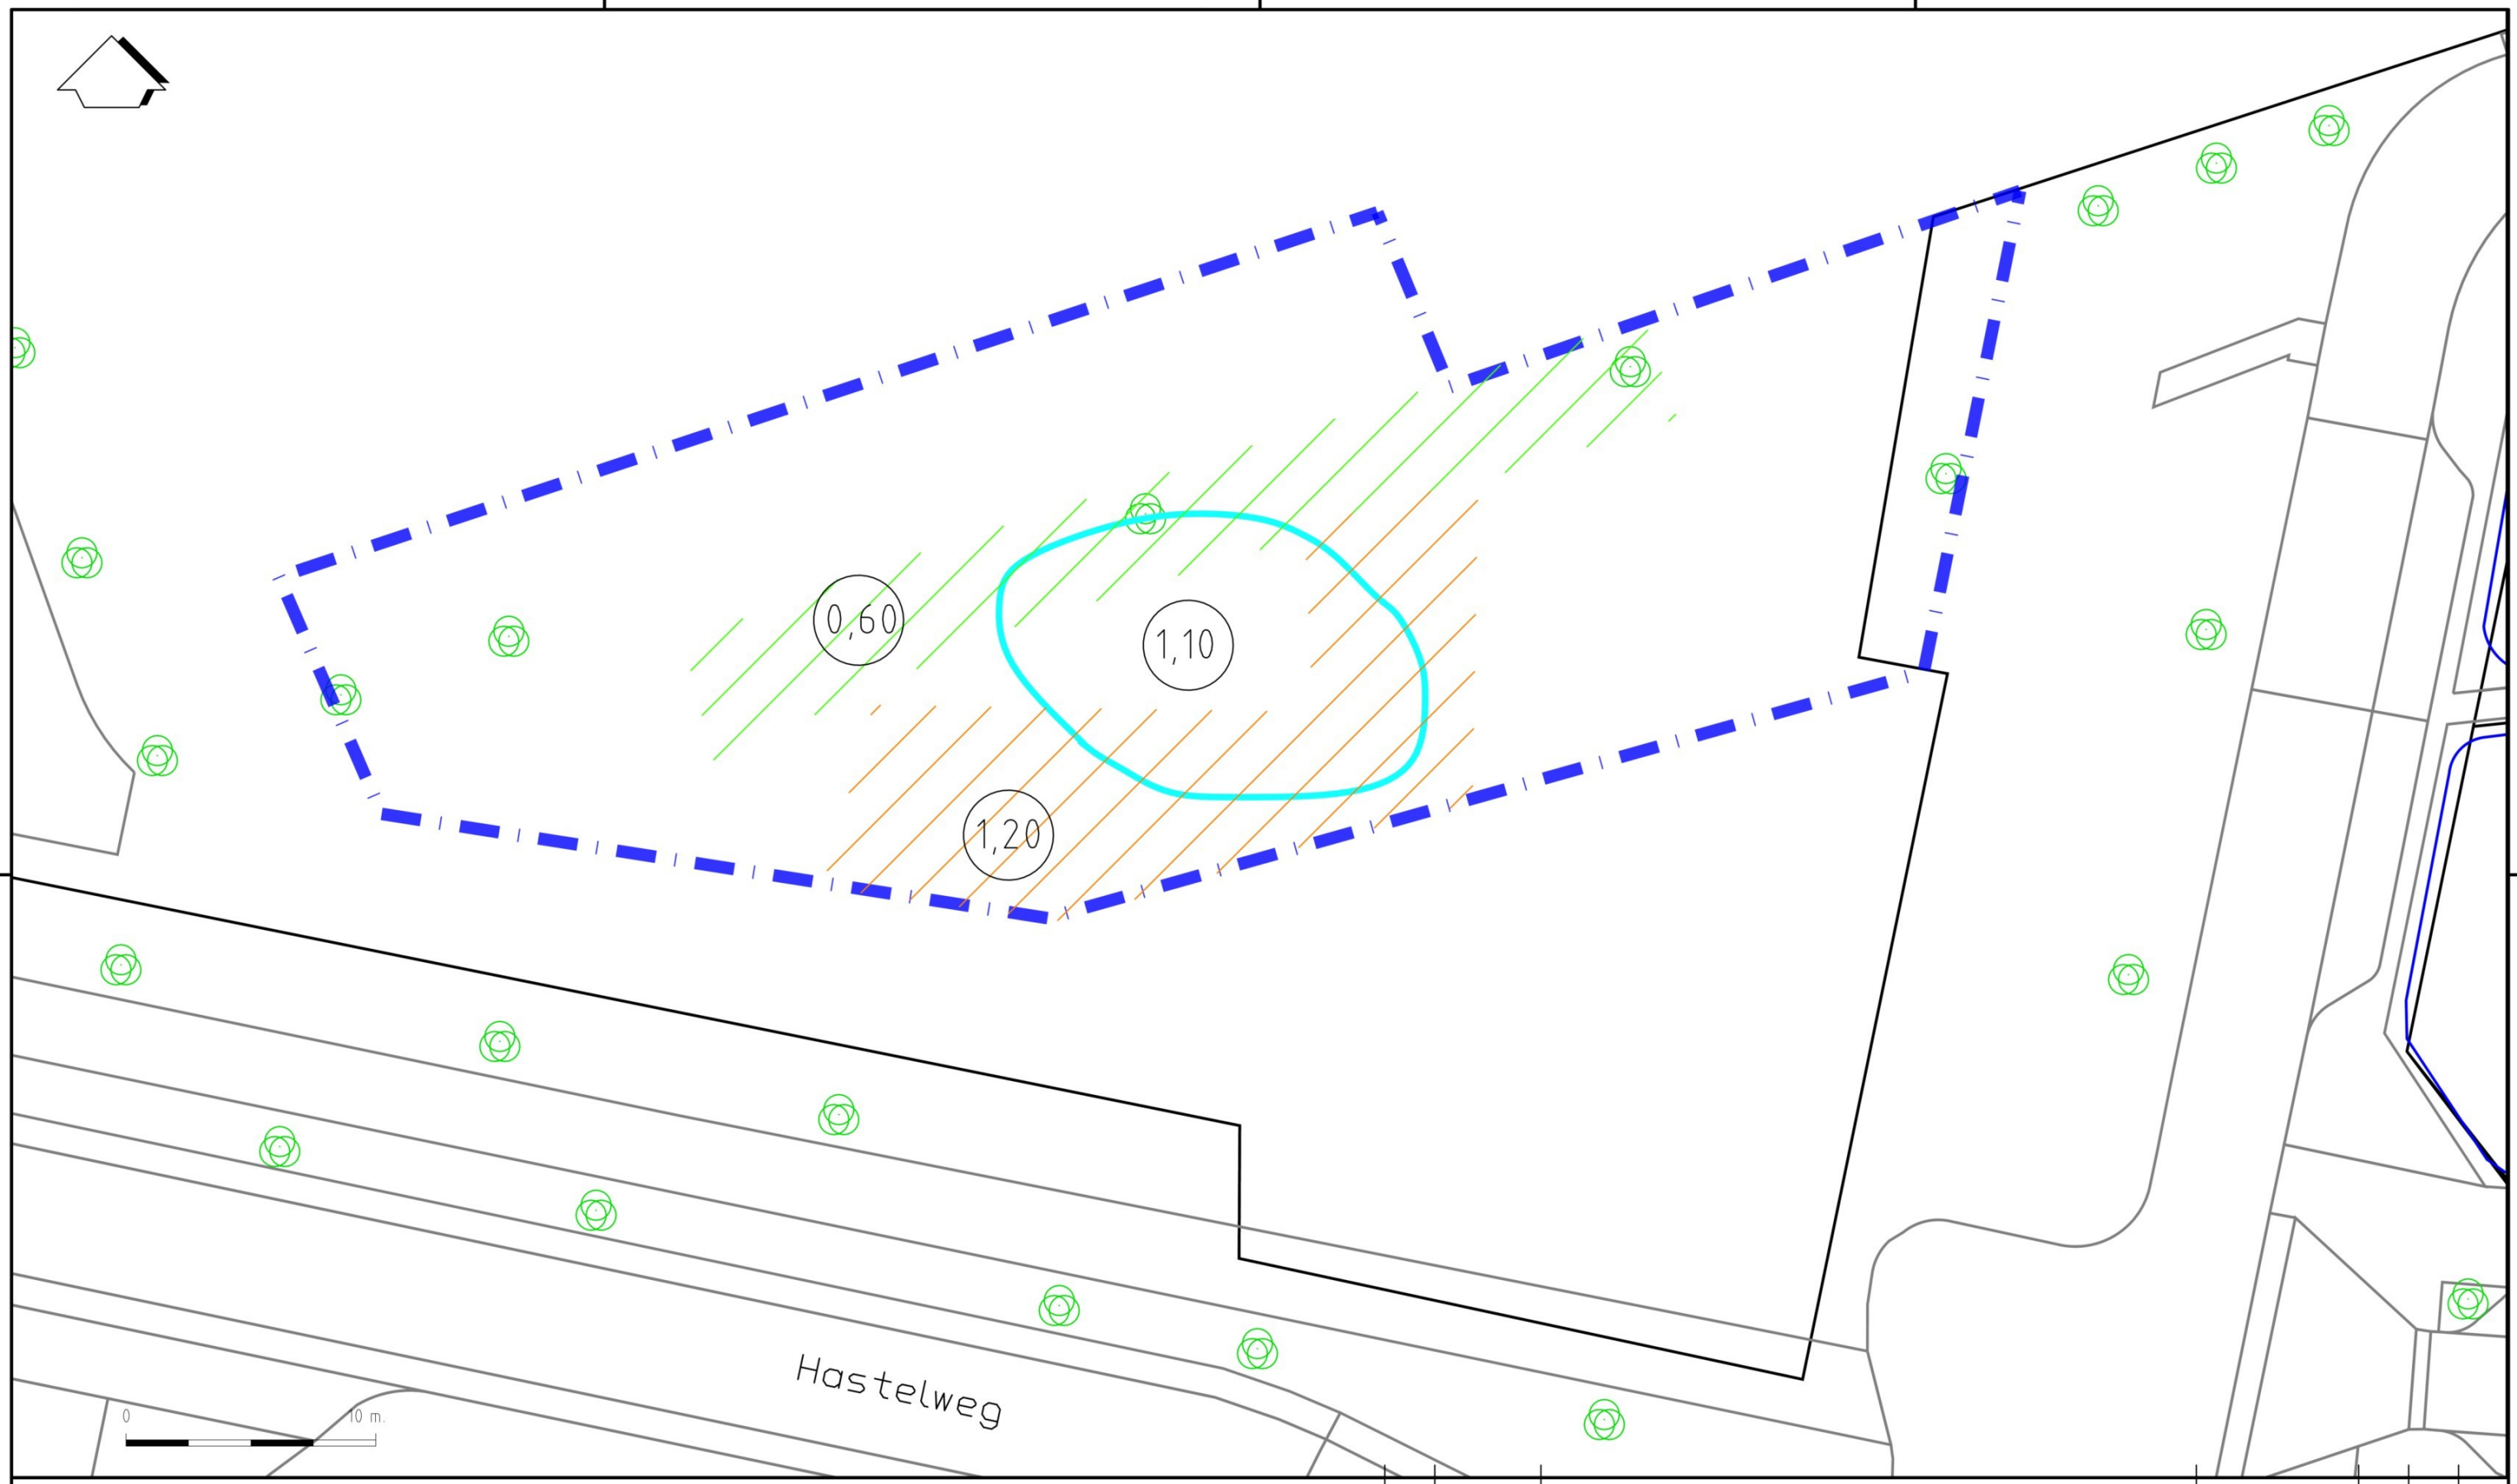

LEGENDA

	contour locatiegrens
	ontgravingscontour t.b.v. sanering
0,80	ontgravingsdiepte
	ontgravingscontour t.b.v. aanleg sportveld
	ontgravingscontour t.b.v. groenstrook/boomgaten

Wijz.	Datum	Omschrijving	Getekend	Gec.	Gezien
.	.	.			
0	05-10-2026	.			

Tritium ADVIES

Opdrachtgever: Gemeente Eindhoven
Project: Sportpark Strijp, Rijstenweg Eindhoven
Titel: Ontgravingstekening

BIJLAGE 2.2

Vestiging	Schaal	Form.	Ordernummer	Tekeningnummer	Blad	van	Wijz.
NUENEN	1 : 250	A3	2602989JH	001	1	1	0

A B C

0 10 20 30 40 50 60 70 80 90 100 mm