
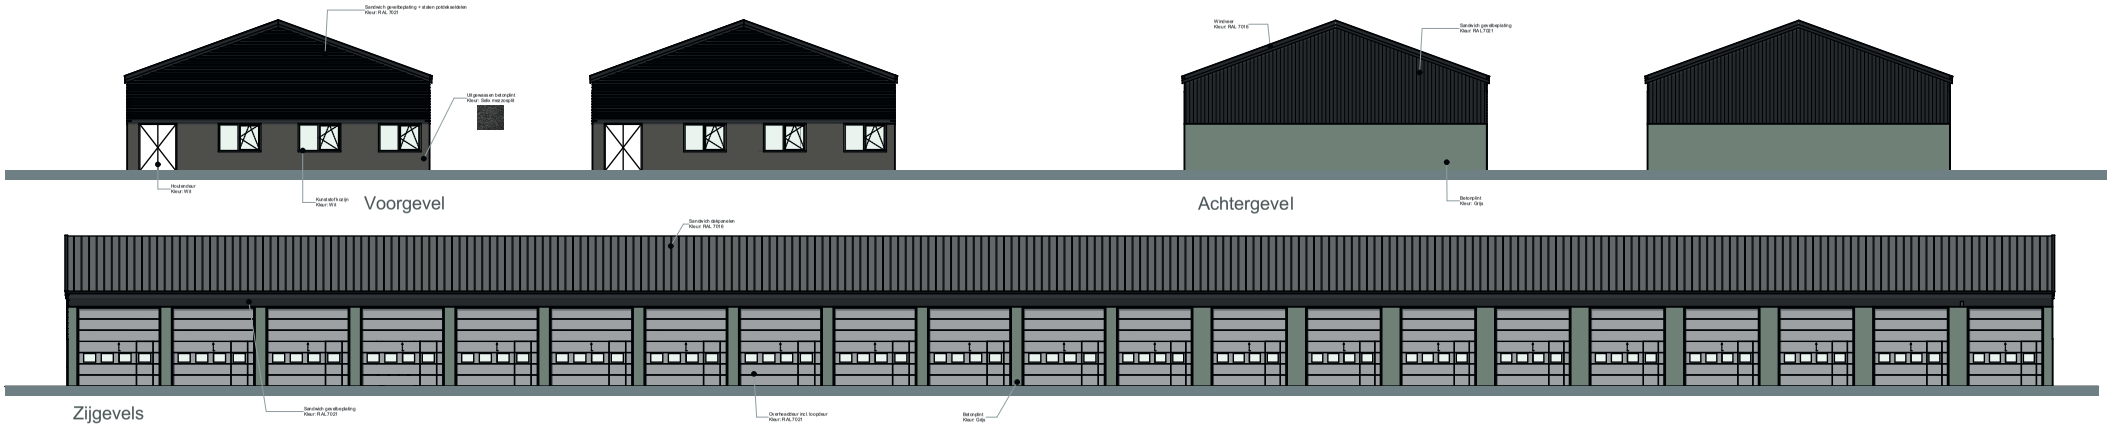


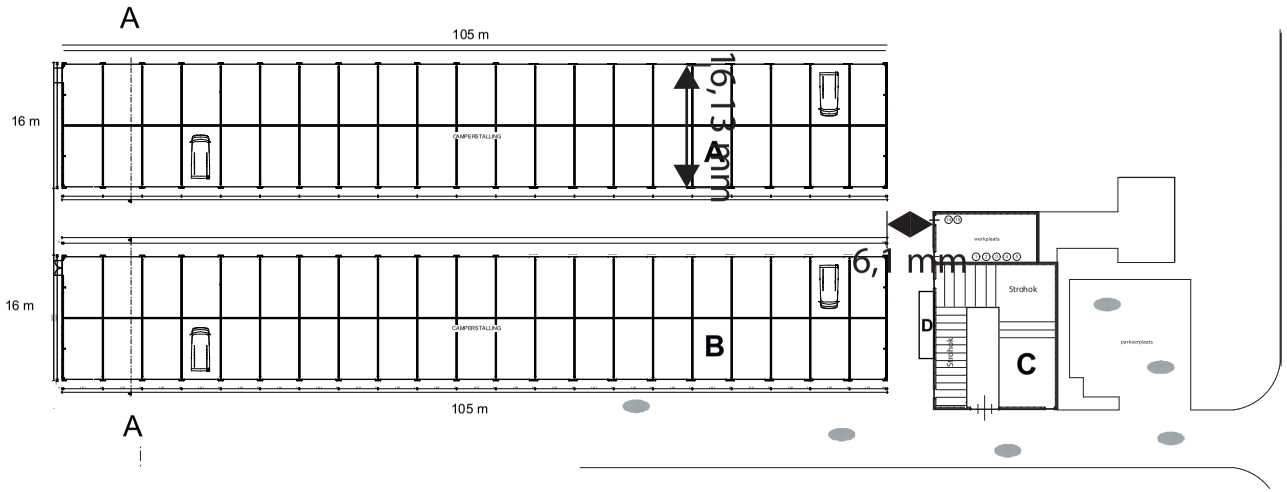


Renvooi


NR	Symbool	Benaming	Aantal	Vermogen /inhoud
Apparatuur				
1	1	Lasapparaat	1	4,5 kW
2	2	Slijpmachine	1	1,00 kW
3	3	Compressor	1	1,00 kW
4	4	Kolomboormachine	1	1,10 kW
5	5	Diverse handgereedschappen	1	9,0 kW
Grondstoffen en producten				
14	14	Afgewerkte olie (in lekbak)	1	60 LTR
15	15	Smeerolie	1	60 LTR

Legenda gebouwen

NR	Benaming	Dier aantallen	code
A	Camperstalling (42 plaatsen)		
B	Camperstalling (42 plaatsen)		
C	Stal	5 volwassen paarden,5 volwassen pony's, 5 paarden in opfok (tot 3 jaar), 5 jongkoeien en 20 schapen	Hi.1 t/m Hi.5 Hi6, Hi.7 t/m Hi.11 en Hi.13
D	Mestvaalt (600 m3)		

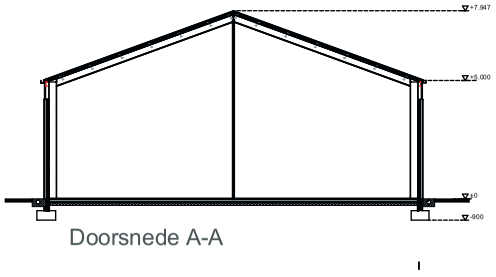

Doorsnede A-A

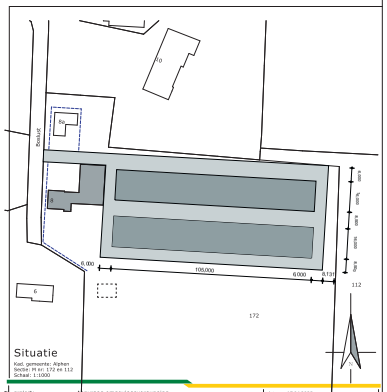

project: Aanvraag omgevingsvergunning
Onderdeel: milieu

opdrachtgever:

5.1.2e

datum: 17-04-2025

fase:
onderdeel: Milieutekening

gekeurd: 5.1.2e
schaal: 1:250
formaat: A0
projectnr.:
projectleider: 5.1.2e
tekeningnr.: M-01

VAN DOORMAAL ADVIES
Bestemming & Milieu

Legenda toegepaste uitzonderingsgrondslagen

In dit document zijn gegevens definitief geanonimiseerd op grond van:

Wet	Artikel	Omschrijving	Pagina's
Wet open overheid	Art. 5.1 lid 2 sub e	De eerbiediging van de persoonlijke levenssfeer	1