

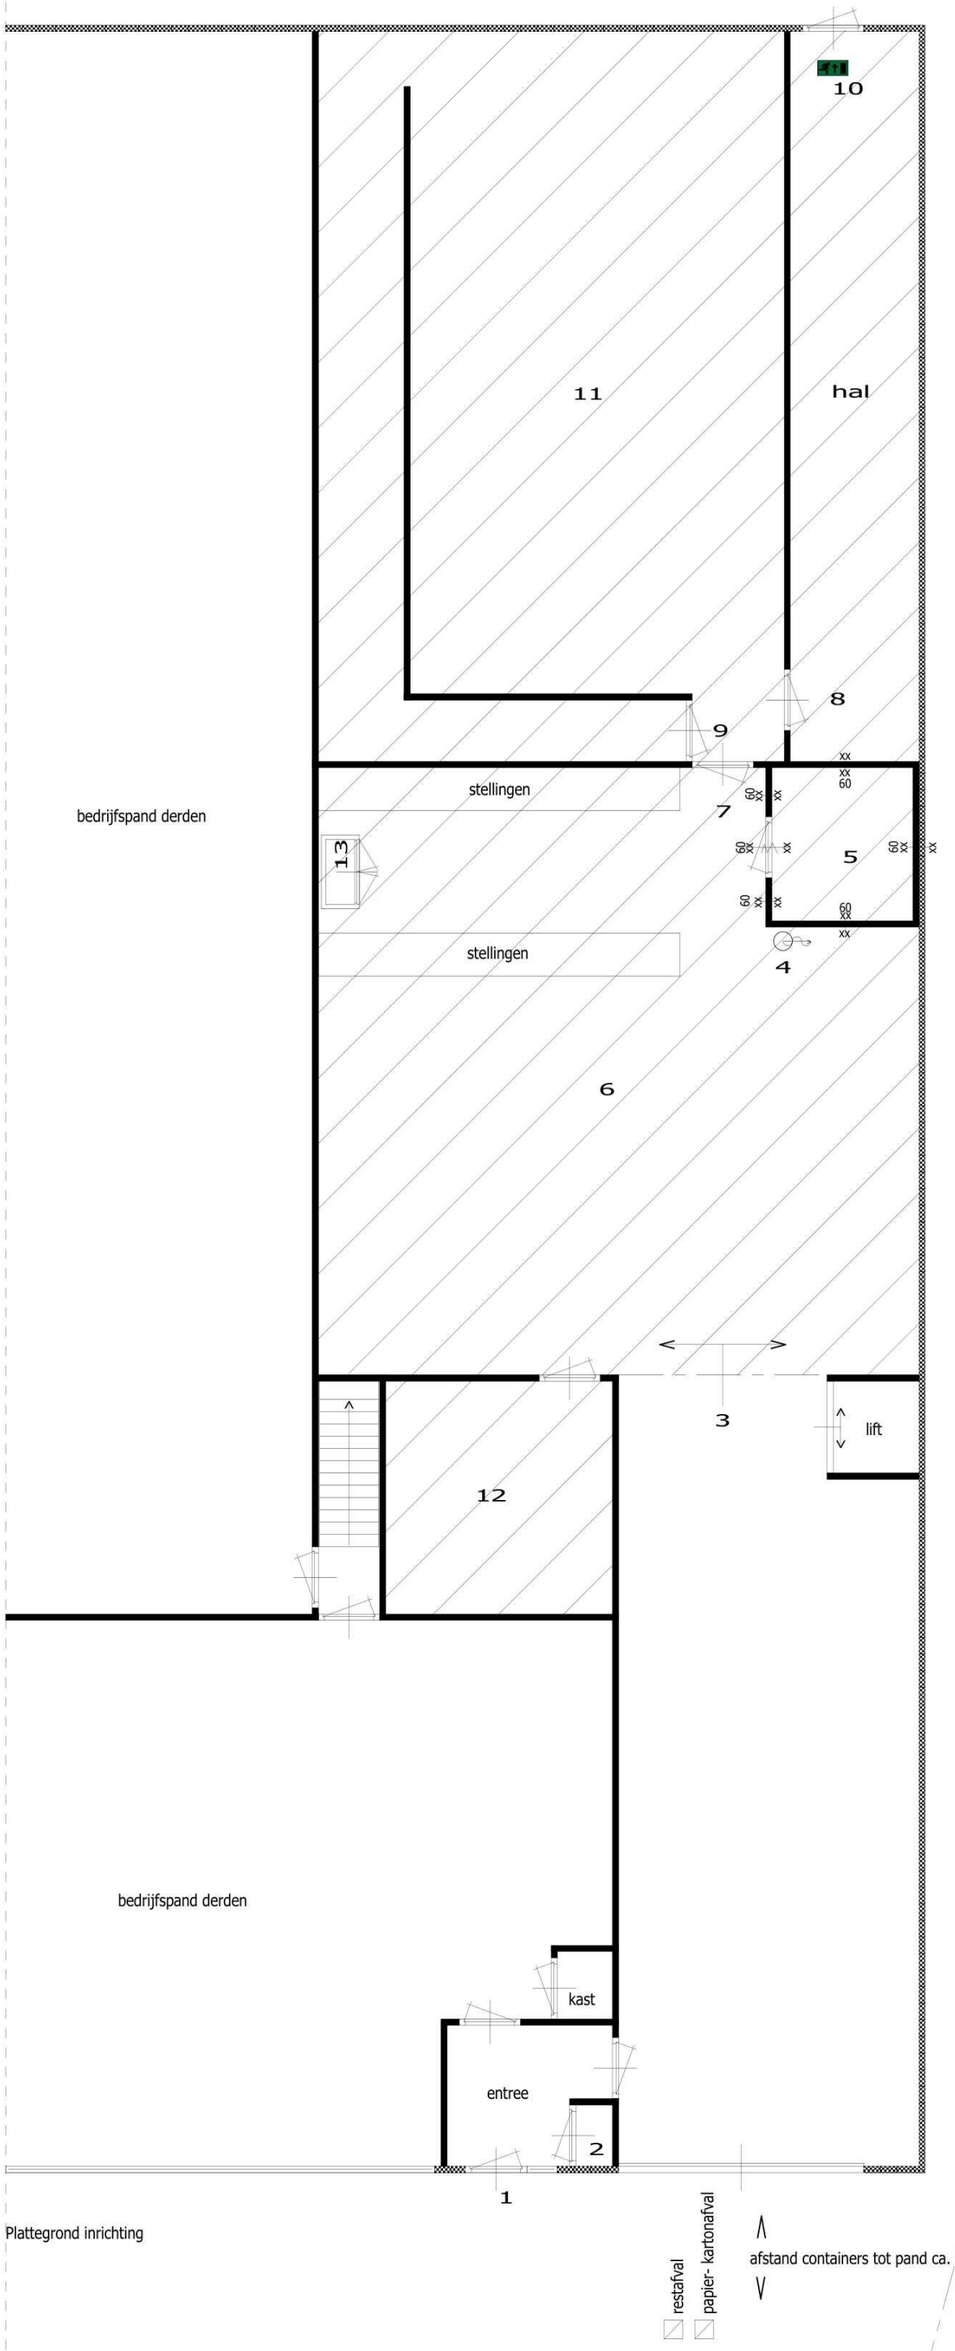


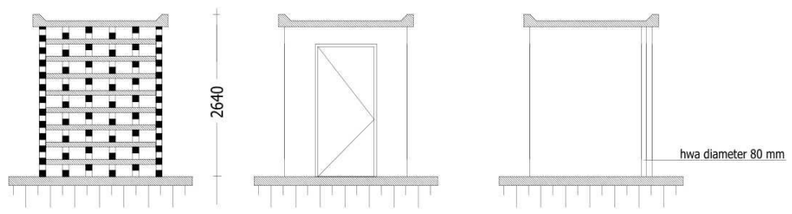

inrichting

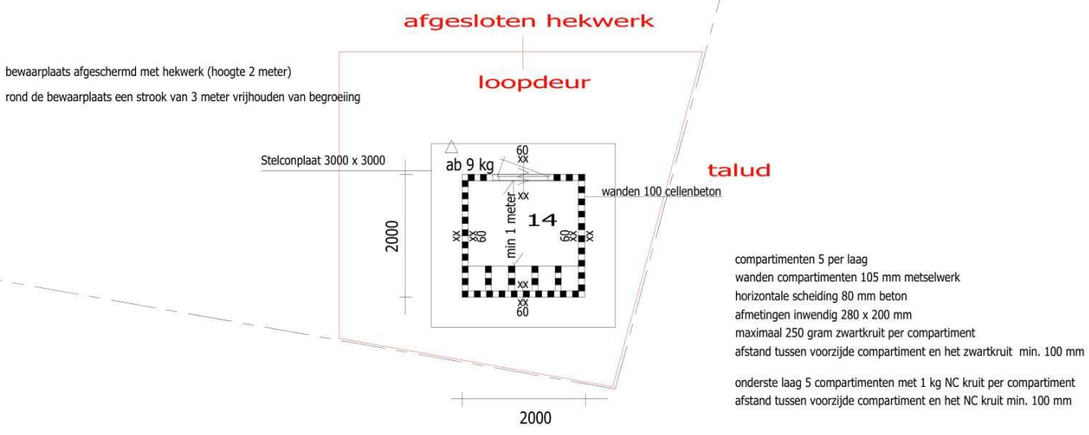

compartimenten 5 per laag
wanden compartimenten 105 mm metselwerk
horizontale scheiding 80 mm beton
afmetingen inwendig 280 x 200 mm
maximaal 250 gram zwartkruit per compartiment
afstand tussen voorzijde compartiment en het zwartkruit min. 100 mm

onderste laag 5 compartimenten met 1 kg NC kruit per compartiment
afstand tussen voorzijde compartiment en het NC kruit min. 100 mm

Renvooi

- metselwerk
- gevelpaneel
- 30 minuten brandwerend
- 60 minuten brandwerend
- 120 minuten brandwerend
- zelfsluitend
- slanghaspel

Tekeningnummer: 06052026/A

Bijlage bij	aanvraag kruitopslag		
Aanvrager	Anta Arms & Effects		
Adres	Rijakkerweg 5f, 5741RR Beek en Donk		
Schaal	1:100	Datum	27-08-2026
		Formaat	A2