

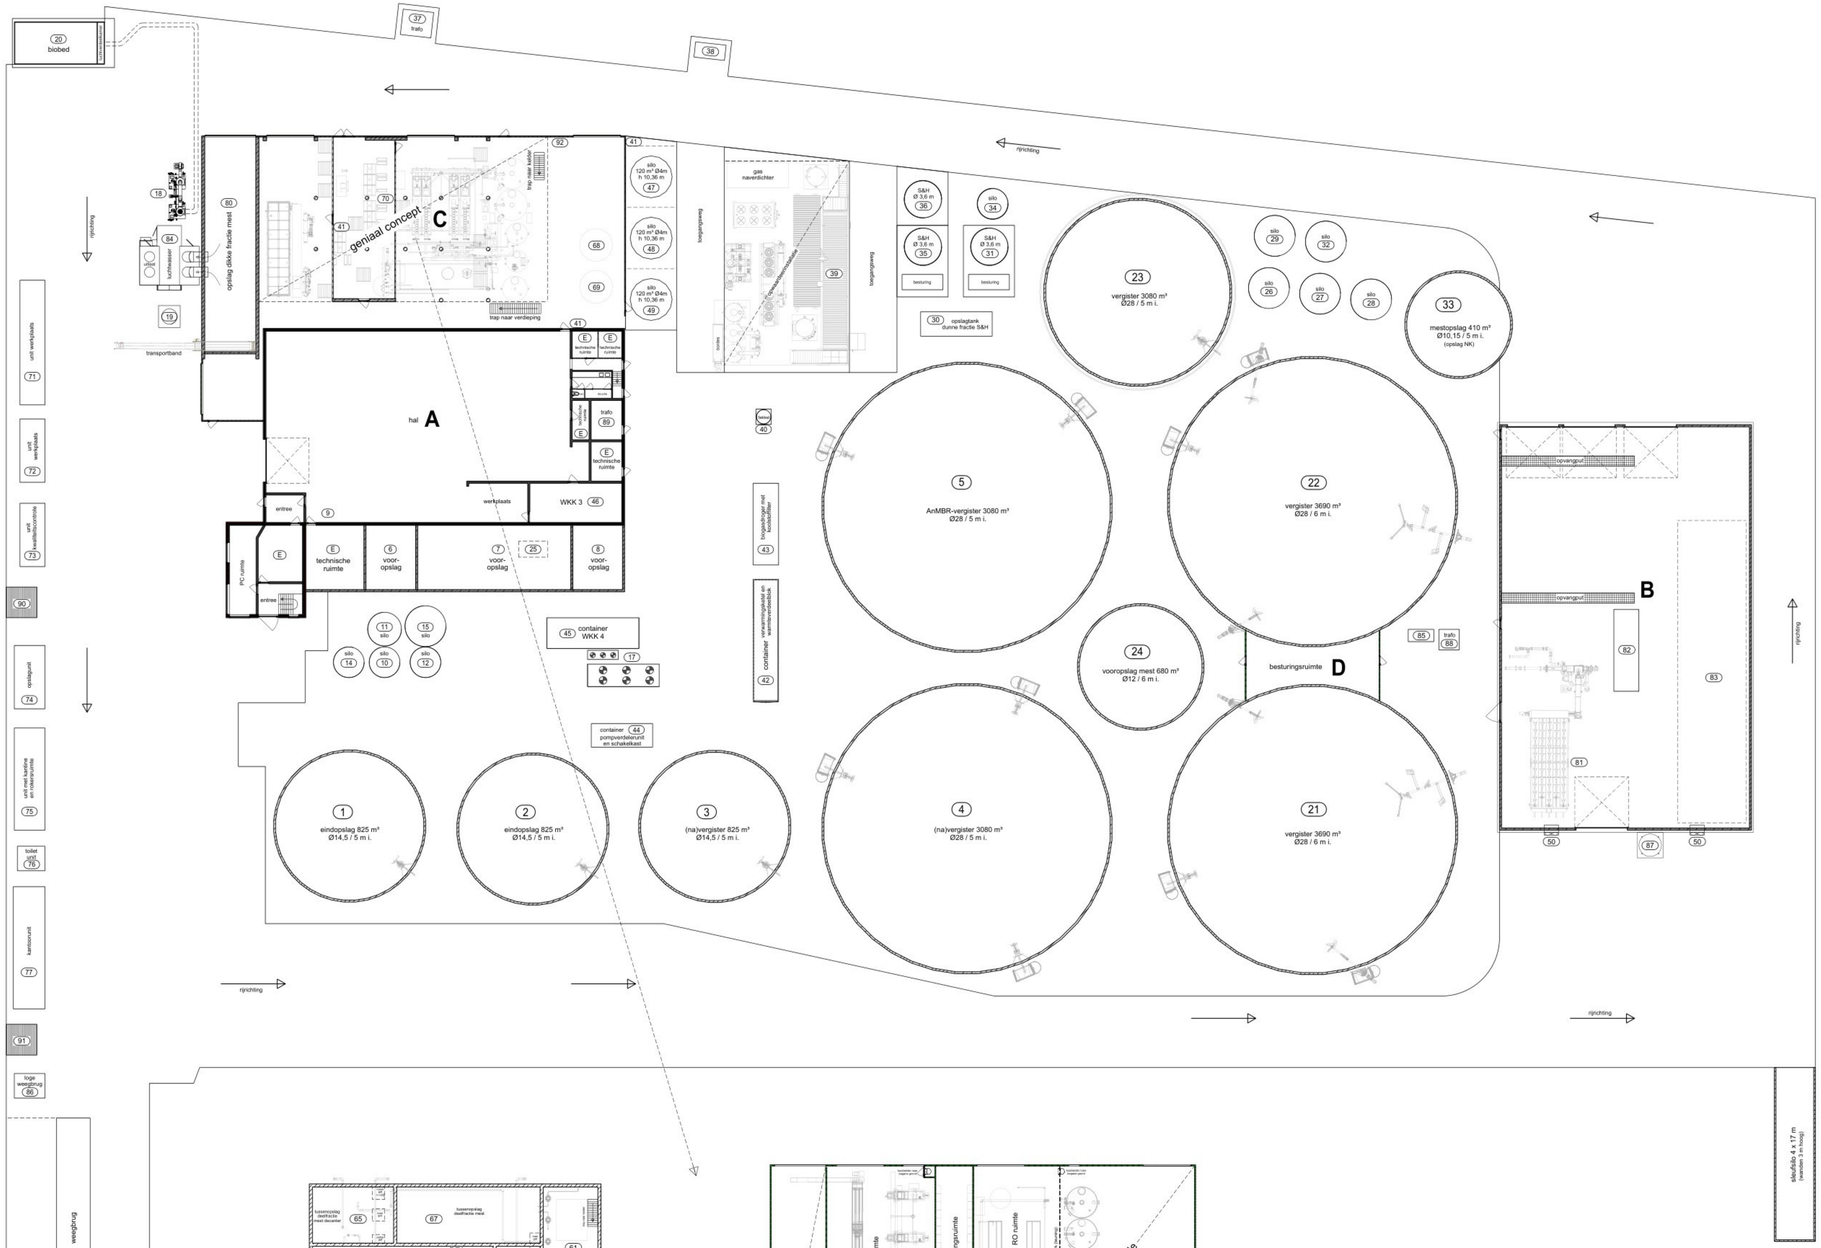
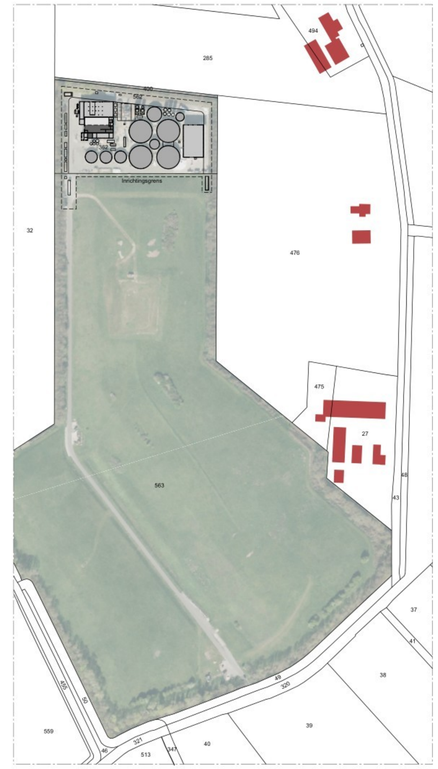



Situatie: Kadastraal object: Elbergen
Ectie: T.nr. 362 - 562
Schaal: 1:2500

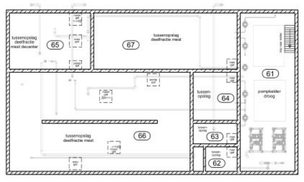


Kelder Geninaalconcept

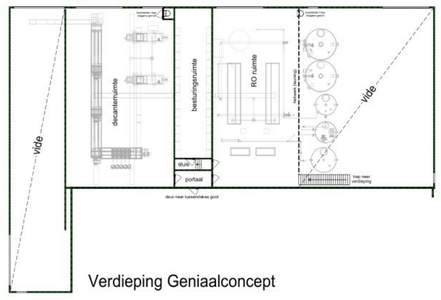


Verdieping Geniaalconcept

## Renvooi

| | | | | | |
|---|---|---|---|---|---|
| A | Hal t.b.v. opslag | 29 | Opslag dunne fractie mest | 63 | Tussenopslag deelfractie mest (kelder hal C) |
| B | Hal t.b.v. opslag en ontvangst | 30 | Opslagtank dunne fractie t.b.v. S&H | 64 | Tussenopslag deelfractie mest (kelder hal C) |
| C | Hal t.b.v. Geniaalconcept | 31 | Biologische ontzwaveling (S&H) | 65 | Tussenopslag deelfractie mest Decanter (kelder hal C) |
| D | Besturingsruimte | 32 | Opslag dunne fractie mest | 66 | Tussenopslag deelfractie mest (kelder hal C) |
| E | Technische ruimte | 33 | Opslag mest (NK) | 67 | Tussenopslag deelfractie mest (kelder hal C) |
| | | 34 | Opslag silo | 68 | Opslag zwavelzuur (tank in hal C) |
| 1 | Eindopslag | 35 | Biologische ontzwaveling (S&H) | 69 | Opslag natronloog (tank in hal C) |
| 2 | Eindopslag | 36 | Biologische ontzwaveling (S&H) | 70 | Opslag ijzerchloride (IBC in hal C) |
| 3 | (Na)vergister | 37 | Trafo | 71 | Portable unit werkplaats |
| 4 | (Na)vergister | 38 | Inkoop verdeelstation (electriciteit) | 72 | Portable unit werkplaats |
| 5 | AnMBR-vergister | 39 | PSA (Pressure Swing Adsorption) | 73 | Portable unit kwaliteitscontrole |
| 6 | Vooropslag | 40 | Fakkel 1500 m³ | 74 | Portable unit opslag |
| 7 | Vooropslag | 41 | Nooddouche (3 stuks) | 75 | Portable unit kantine en rookersruimte |
| 8 | Vooropslag | 42 | Container met warmteketel en warmteverdeelblokken | 76 | Portable unit toilet |
| 9 | Opslagtank (hal A) | 43 | Biogasdrogerr en koolstoffilter | 77 | Portable unit kantoor |
| 10 | Vooropslag co-product | 44 | Container met pompverdeler unit en schakelkast | 78 | n.v.t. |
| 11 | Opslagtank | 45 | Container met WKK 4 (530 kWe) | 79 | n.v.t. |
| 12 | Vooropslag co-product | 46 | Ruimte met WKK 3 (hal A) | 80 | Opslag dikke fractie mest (hal C) |
| 13 | n.v.t. | 47 | Hygiënisatiesilo 120 m³ | 81 | Vaste stof invoer en schredder (hal B) |
| 14 | Vooropslag co-product | 48 | Hygiënisatiesilo 120 m³ | 82 | Container voor co-producten invoer (hal B) |
| 15 | Vooropslag co-product | 49 | Hygiënisatiesilo 120 m³ | 83 | Opslagruimte voor losse steekvaste co-producten (hal B) |
| 16 | n.v.t. | 50 | Ventilator 2 stuks hal B | 84 | Luchtwasser (chemisch 85% reductie) |
| 17 | Noodkoelers WKK 4 | 51 | n.v.t. | 85 | Noodstroomaggregaat (mobiel) |
| 18 | Scrubber (luchtzuivering) | 52 | n.v.t. | 86 | Weegbrug unit |
| 19 | Koeltoren | 53 | n.v.t. | 87 | Opslag silo 30 ton vaststof |
| 20 | Biobed | 54 | n.v.t. | 88 | Trafo |
| 21 | Vergister | 55 | n.v.t. | 89 | Trafo (hal A) |
| 22 | Vergister | 56 | n.v.t. | 90 | Zandvang |
| 23 | Vergister | 57 | n.v.t. | 91 | Zandvang |
| 24 | Vooropslag mest | 58 | n.v.t. | 92 | Afsluiter RO effluent (hal C) |
| 25 | Noodkoeler WKK 3 (op dak) | 59 | n.v.t. | | |
| 26 | Opslag co-product | 60 | n.v.t. | | |
| 27 | Opslag co-product | 61 | Pompkelder (droog) hal C | | |
| 28 | Opslag co-product | 62 | Tussenopslag deelfractie mest (kelder hal C) | | |

**Legenda**

**Betreft:** Melding milieubelastende activiteiten (Besluit activiteiten leefomgeving)

**Opdrachtgever:**
Groot Zevert Vergisting B.V.
Ringweg 28
7156 SH Beltrum
0544 - 461825
[redacted]

**Locatie:**
Deventer Kunstweg 2a
7156 NW Beltrum

| | |
|---|---|
| Projectnr.: | 2024-124 |
| Tekeningnr.: | MV 1 |
| Schaal: | 1:200 |
| Formaat: | 841 x 1260 mm |
| Getekend: | MH |
| Datum: | 08-01-2025 |
| Datum gewijzigd: | 22-01-2025 |
| | 19-02-2025 |
| | 21-01-2026 |

Pit bouwadvies
Voslaan 7
7156 MN Beltrum
0544 - 725925
info@pitbouwadvies.nl
www.pitbouwadvies.nl

Tekeningen en adviezen van Pit bouwadvies zijn gemaakt op basis van de meest actuele kennis en ervaringen uit onderzoek en praktijk. Pit bouwadvies is niet aansprakelijk voor schade die ontstaat door toepassing en uitvoering van deze tekeningen en adviezen.
© Copyright Pit bouwadvies