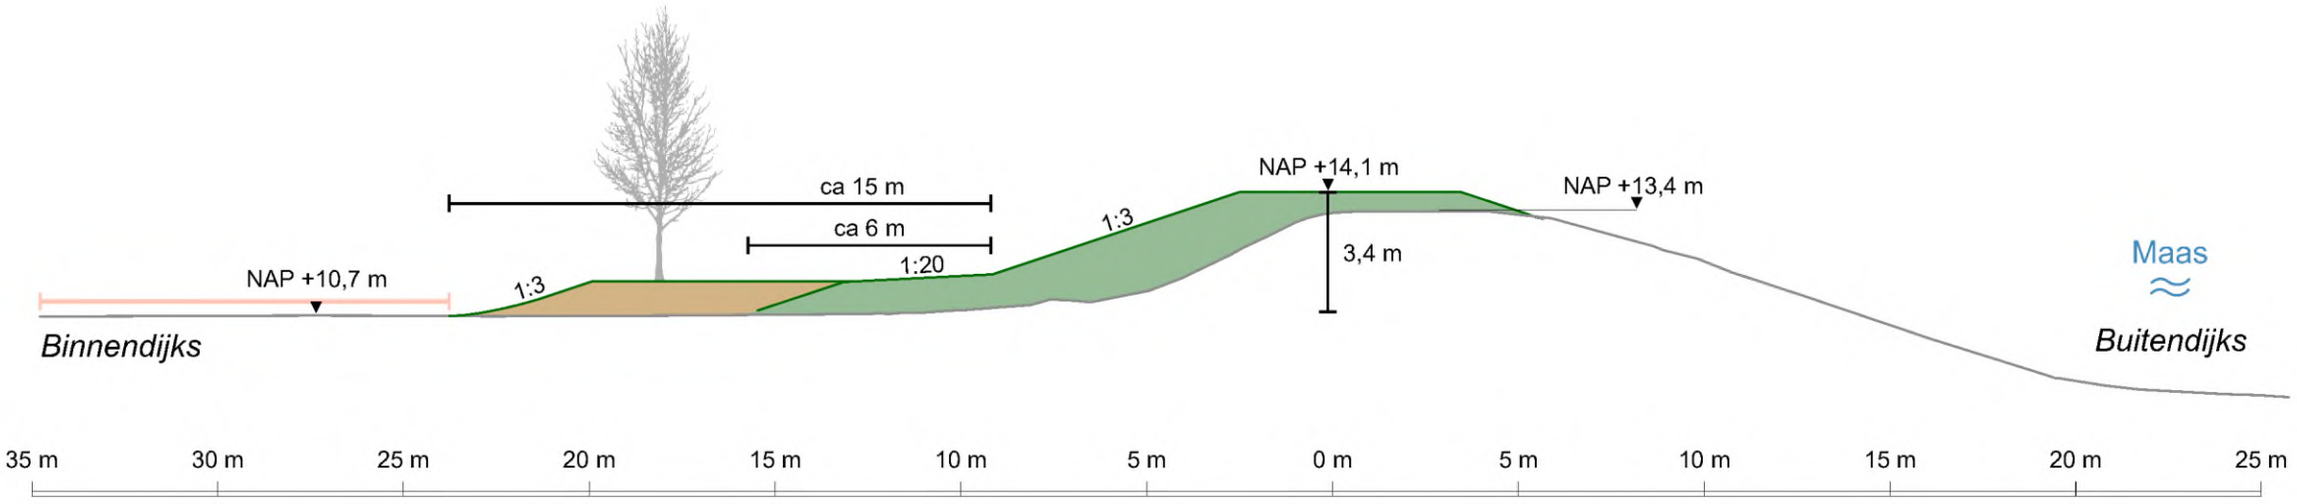


Principe haven Cuijk (DV1)

bestaand maaiveld

werkstrook (11 m)

ophoging dijk (+0,7 m)

leeflaag voor begroeiing