

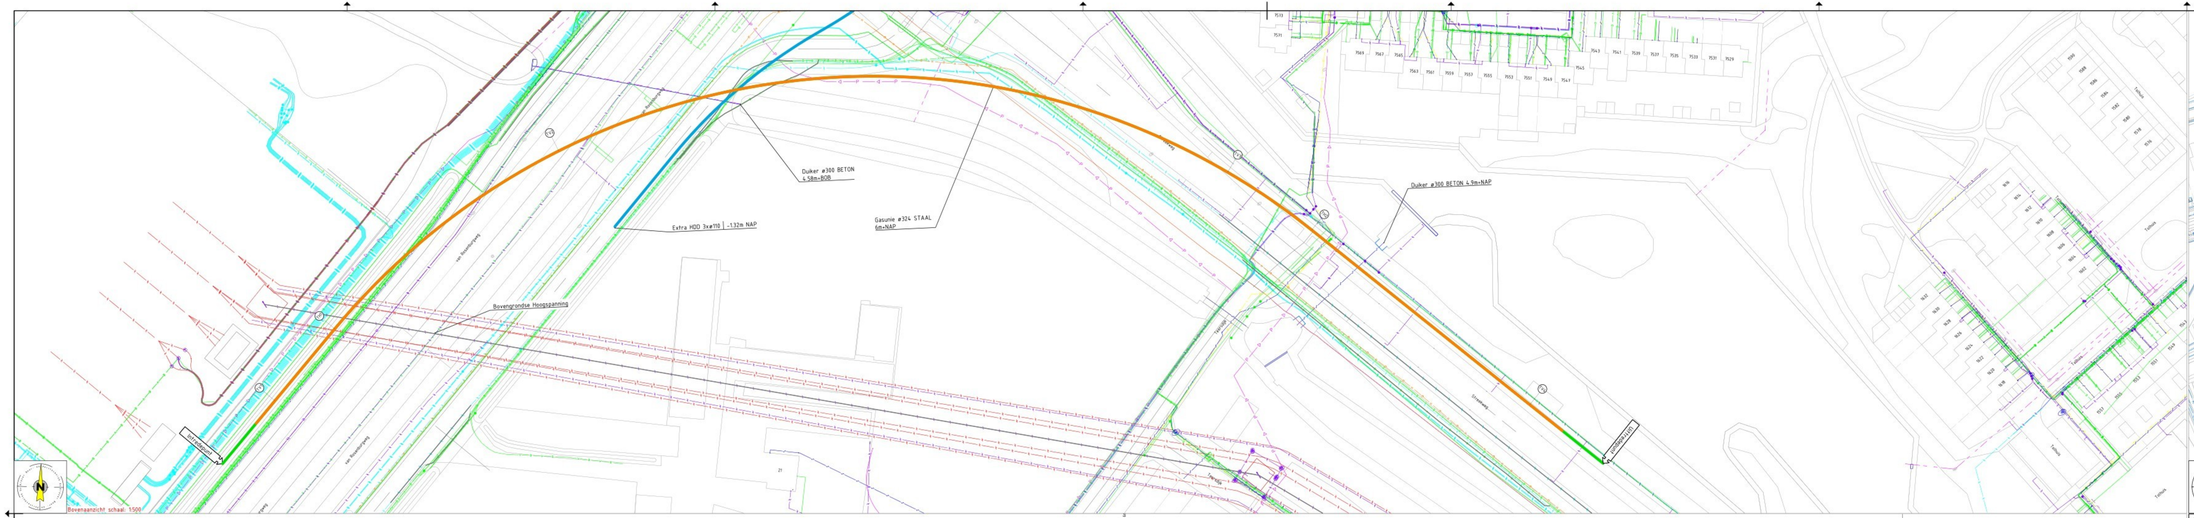


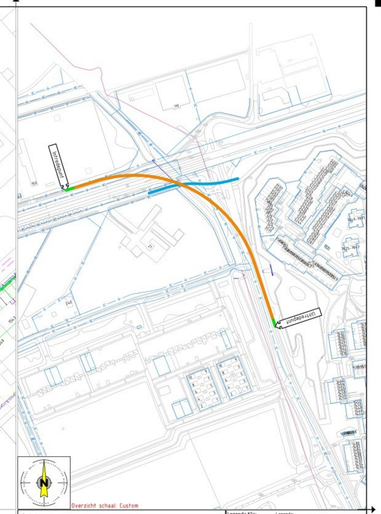

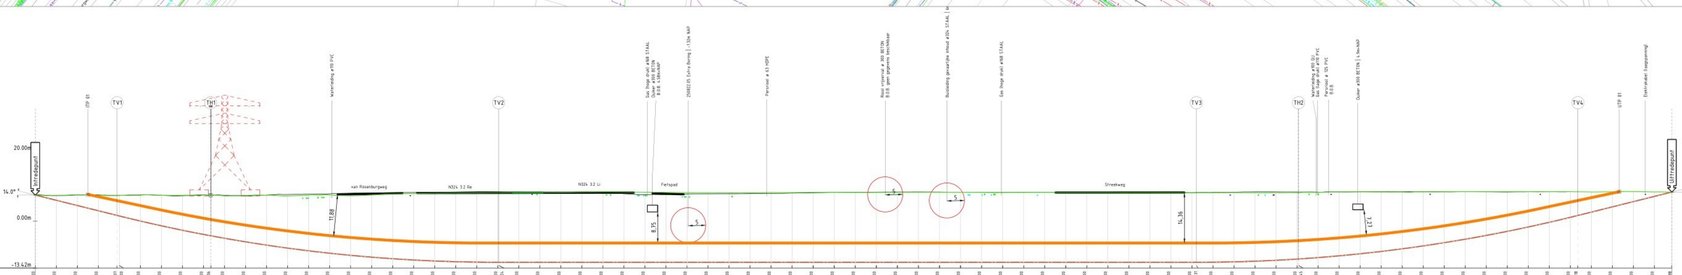


250822.02

Hoogte t.o.v. NAP
Boringtype: Bundel
Totale boorlengte: 4.70.69m

Hor. afstand t.o.v. Intredepunt (m)	
Werkelijk geboorde lengte (m)	
Hoogte maaiveld t.o.v. NAP (m)	
Hartlijn boring t.o.v. NAP (m)	
Hartlijn Boring t.o.v. Maaiveld (m)	
Verticale hoek/radius (m)	∠-14.00° | R=450.00 | ∠0.00° | R=450.00 | ∠14.00°
Verticale lengte (m)	24.09 | 109.96 | 199.08 | 109.96 | 27.62
Horizontale radius (m)	Rh=200.00
Horizontale lengte (m)	310.39
Gecombineerde radius (m)	R=182.76 | R=182.76
Gecombineerde lengte (m)	82.64 | 29.16

Langteprofiel schaal: 1:500

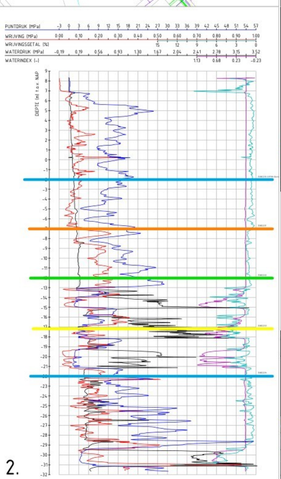

2.

CPT000000019896_IMBRO_A.gef

Project gegevens:
- Geen werkwater aanwezig, water aanvoeren
- Buis uitvagen naast Hoppe - grond intrekken
- Verkeersplan benodigd | Ja
- Verkeersregelaars bij de wegkanten plaatsen
- 2 verkeersregelaars benodigd
- Rolstellen benodigd t.b.v. uitvagen buis

- UTP
  - Waterpeil dempen 1 b.v. ITP
  - 500m³ rijplaten aanbrengen
  - Parallelweg dicht t.b.v. materieel
  - bomen in werkterrein beschermen

- UTP
  - 500m² rijplaten aanbrengen
  - Alleen Baan 1m breedweg afsluiten
  - Fietspad dicht
  - Bomen werkterrein beschermen

Risico en aandachtspunten:
- Buizen grondig inkrijgen
- ITP in Waterloopnummer 595949 deze waterpeil dempen
- ITP Hdbj boringtraject hoogspanning
- ITP afsluiten met Tennet
- Boring verlegen van bomen en duiker ø300 BETON

Legenda Klic:

DAT	
MS	
LS	
HS	
GAS	
GHO	
WAT	
RIO	
RIOO	
RIU	
WMN	
OVE	

Legenda:
- Boorlijn
- Reclame Boring
- Hartlijn
- Huis (zicht) lijn
- Straat
- Straat delen
- Rehuur leiding
- Kabelleiding
- Sloot
- Werkterrein
- Verplichte afstand
- Hartlijn straat
- Bomen
- Rioolputten/Kolken

Tangentpunten lijst "250822.02"

Naam	X	Y	Hoogte
Intredepunt	182072.30	475799.07	7.43
TV1	182094.63	475805.97	1.60
TH1	182120.13	475813.84	-4.20
TV2	182201.31	475837.52	-11.76
TV3	182358.00	475712.29	-11.76
TH2	182369.11	475685.37	-10.82
TV4	182396.97	475609.66	1.60
Uittredepunt	182402.46	475584.20	8.29

Doorsnede boorgang
- ø.730 mm PE SDR-11 ZW/RO
- ø235 mm bundelbanen
- ø305 mm ruimbanen

Ontwerp akkoord voor opleevering | Verwerkt akkoord

Uitvoerder

Langte Boring: 470m

Kiwa Nederland BV
BODEM EN PRESTATIEBOUW

Liander
onderdeel van alliander

Opdrachtgever: Liander
NLM Arnhem

Project nr: 250822
Meet methode: Guro
Meet boor rig: PSB6/65
Rbs nr: 0620036633
Bestelling bij: b.v.t.
Formaat: A3+/A1
School: De Tak
Blad: 3/3
Datum: 26-09-2024
Per: C.M.
Gecontroleerd:
Status: Omgeving tijdelijk UO
Tekening nr: 250822.02-UO

Project:
Tekening gestuurde boring HDD@ 1 b.v. MS-Track

Werklocatie: Uittrede
Van Rosenburgweg 160
Te Nijmegen

Werklocatie: Uittrede
Straatweg
Te Nijmegen

PLANTEKENING/VERGUNNINGSAANVRAAG

Wijziging	
Wijziging	
Wijziging	
Wijziging	
Wijziging	