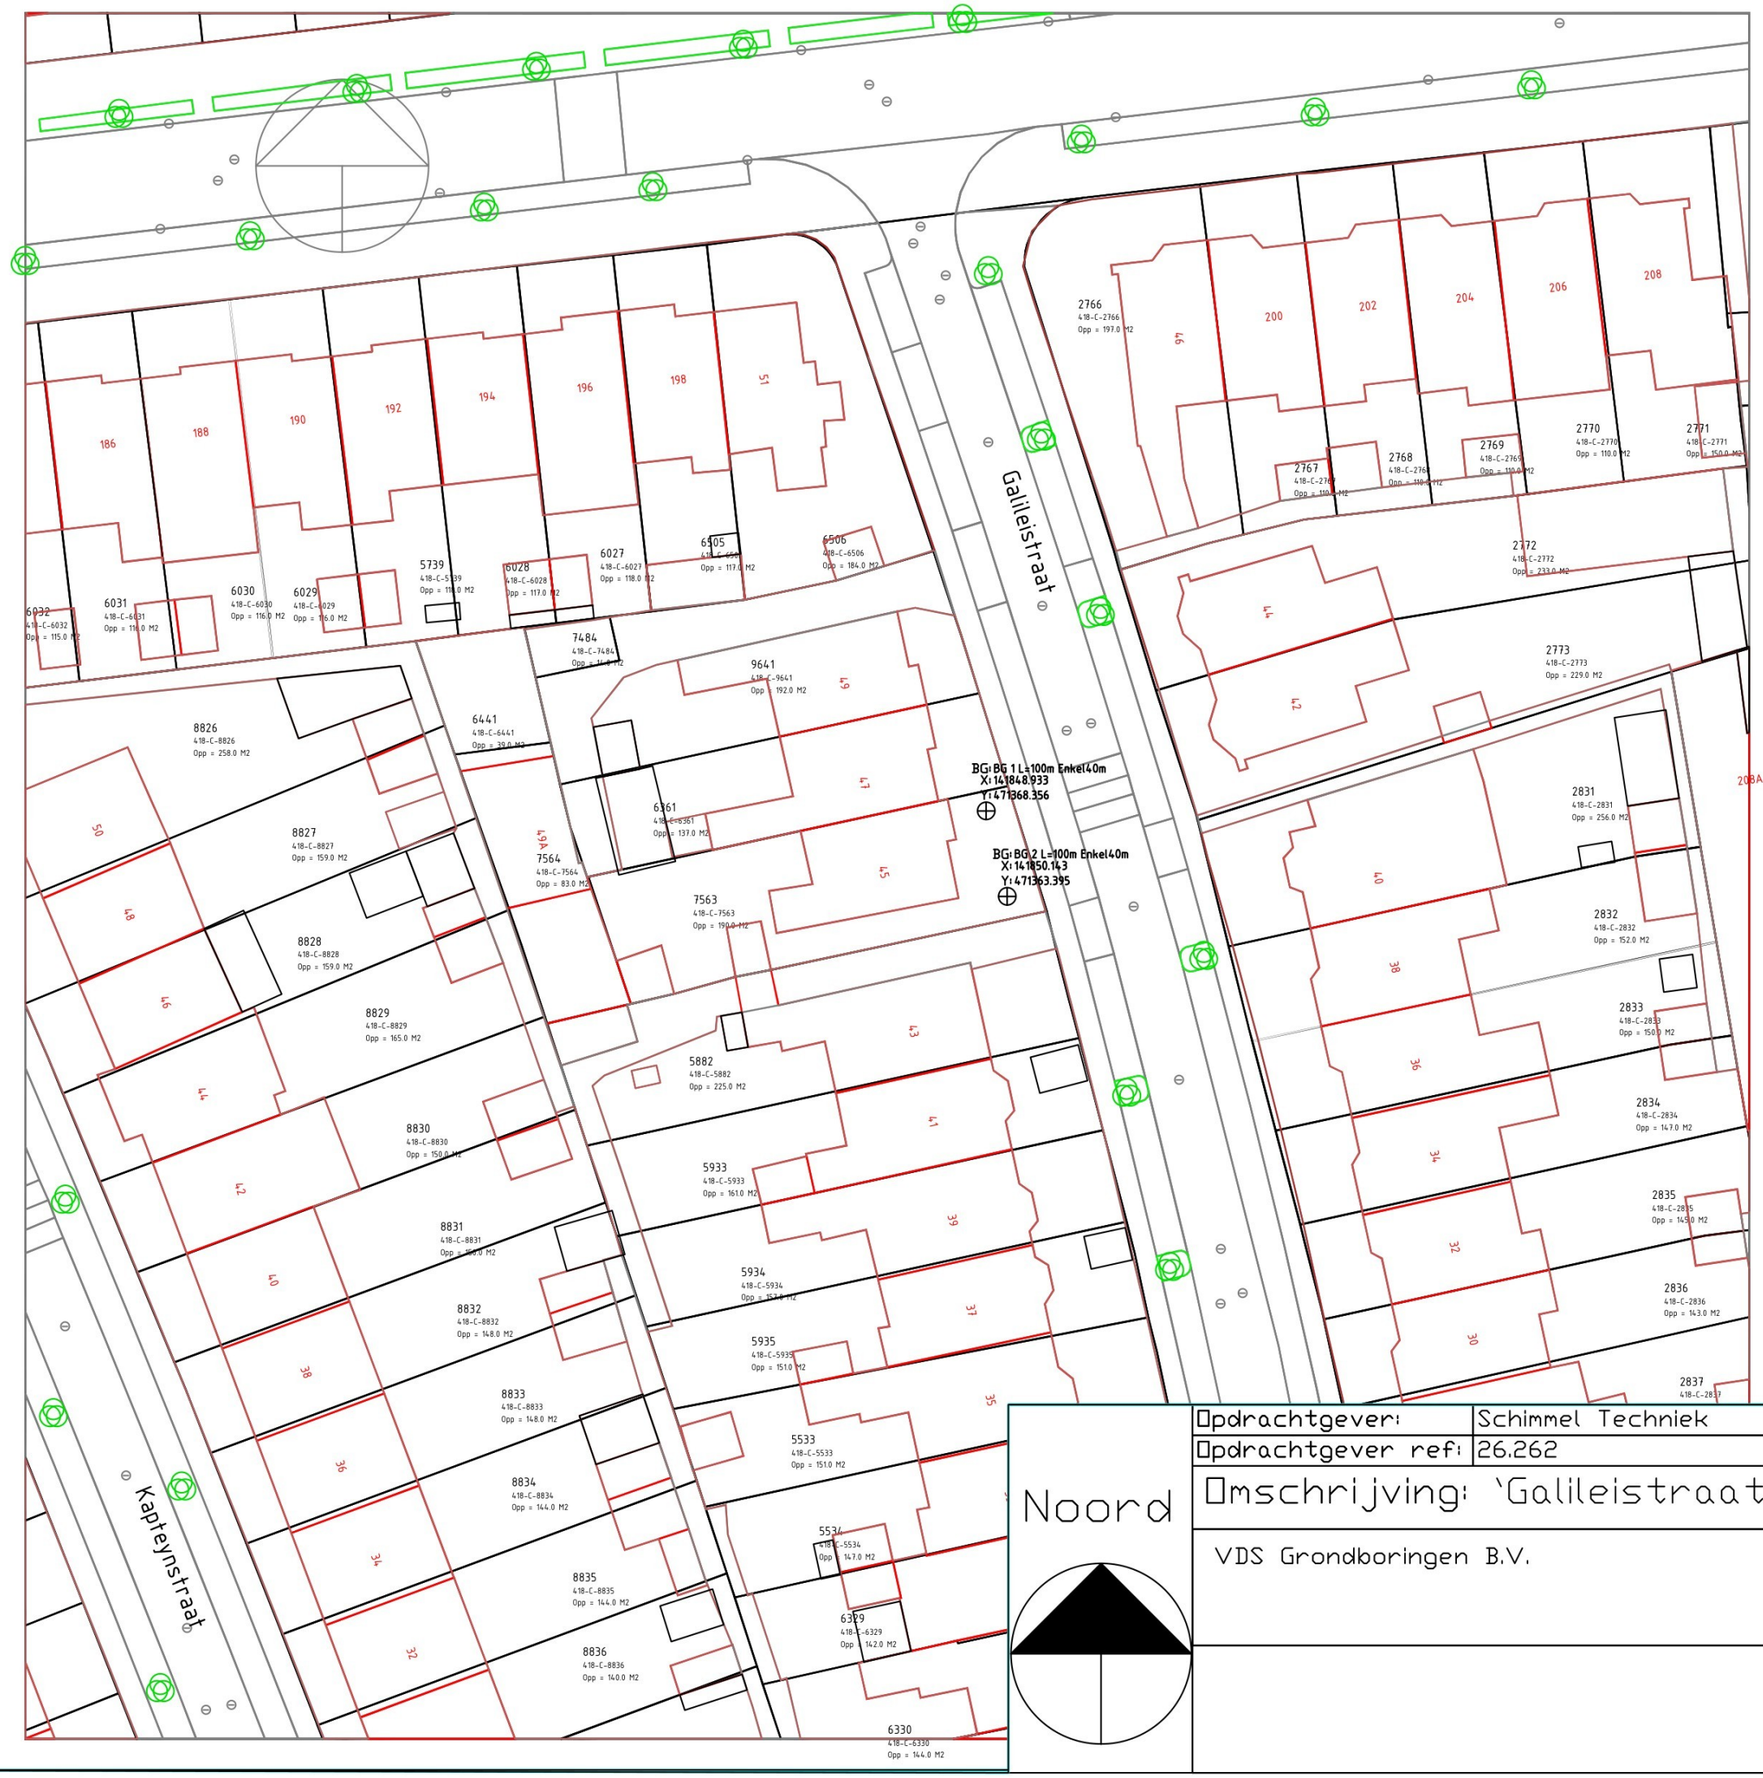


Noord

Opdrachtgever:	Schimmel Techniek
Opdrachtgever ref:	26.262

Omschrijving: 'Galileistraat 45 A3

VDS Grondboringen B.V.

Schaal	
Versie	1
Datum:	08-09-2026
Tekenaar	