

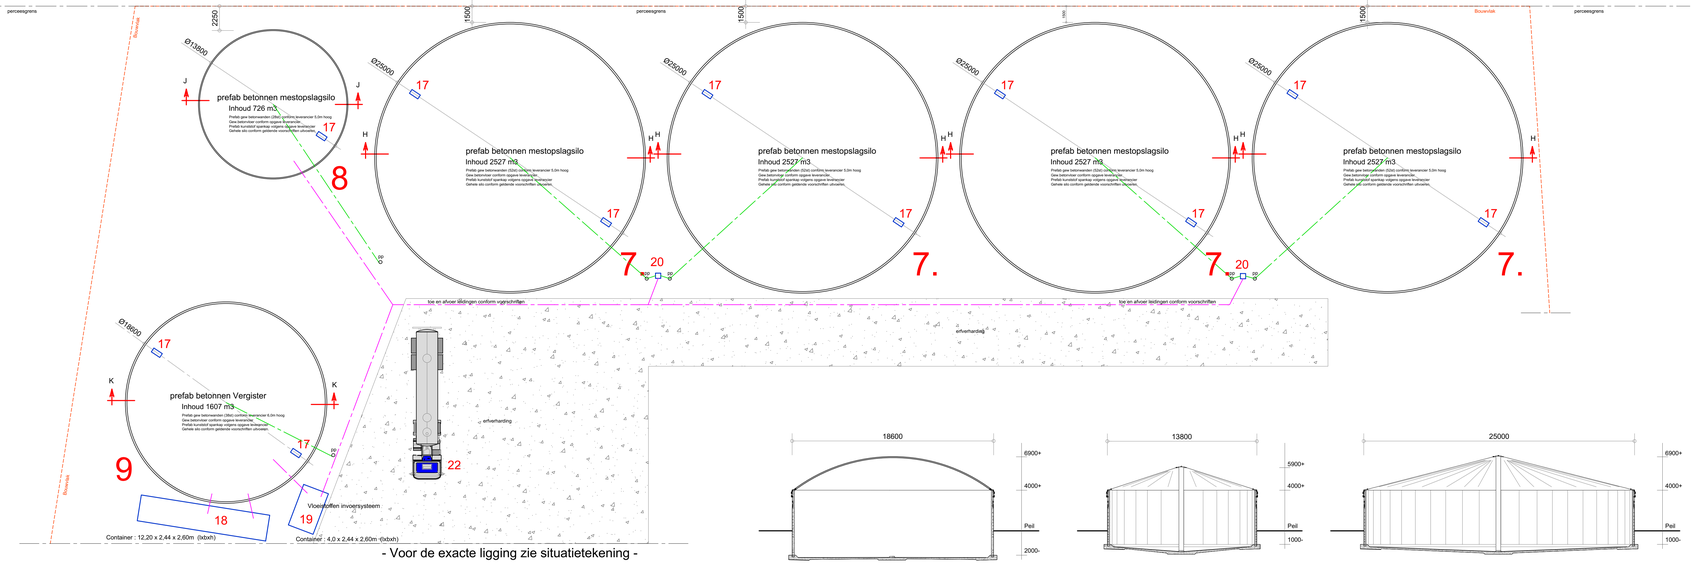



- Doorsnede K - K gebouw 9 -

- Doorsnede J - J gebouw 8 -

- Doorsnede H - H gebouw 7 -

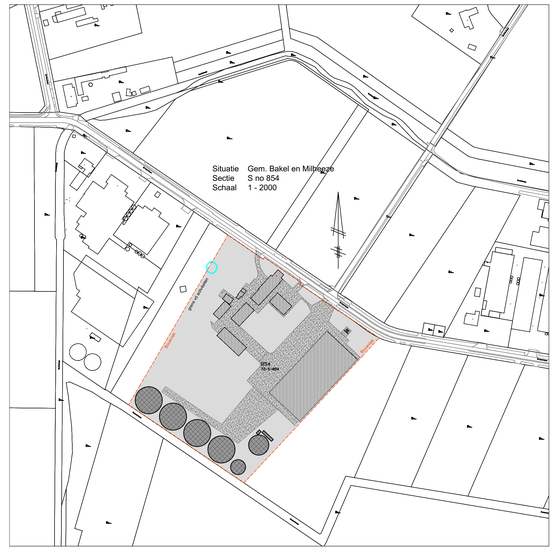

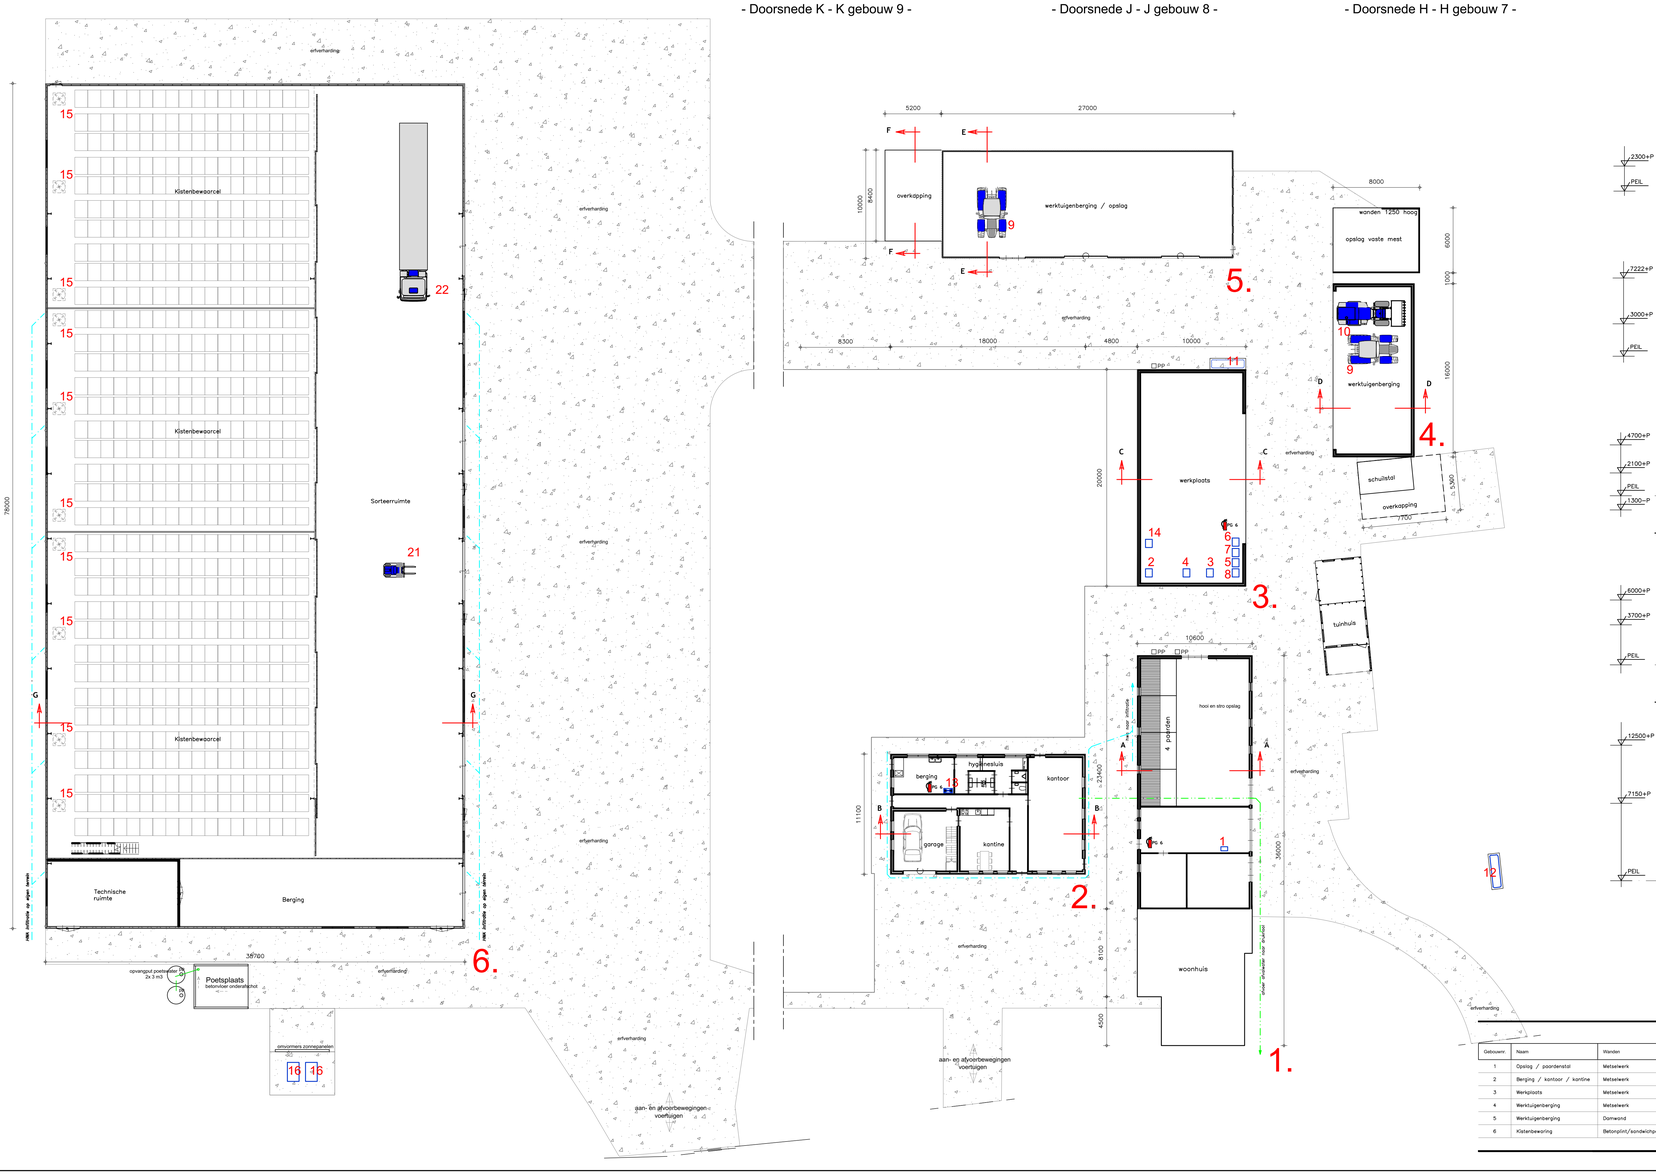


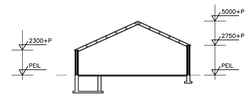


- Doorsnede A-A gebouw 1 -




- Doorsnede B-B gebouw 2 -

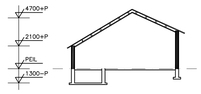


- Doorsnede C-C gebouw 3 -

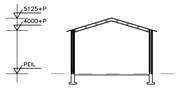


- Doorsnede D-D gebouw 4 -

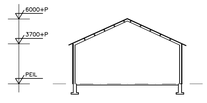

- Doorsnede E-E gebouw 5 -

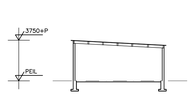

- Doorsnede F-F gebouw 5 -

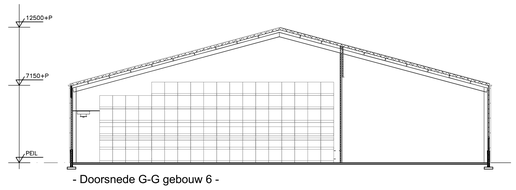

- Doorsnede G-G gebouw 6 -

Nr.	Omschrijving	Aantal	Elektrisch vermogen	Stook vermogen
1	Bestrijdingsmiddelenkast 50kg/ltr met lekbak	1	0,0	
2	Opslag zuur- en reinigingsmiddelen 30 kg / ltr met lekbak	1	0,0	
3	Noodstroomaggregaat, door tractor aangedreven	1	0,0	
4	Betonmolen 1,5 kw	1	1,50	
5	Verplaatsbaar lasapparaat 240 amp	1	0,0	
6	Verplaatsbare compressor 2,5 kw	1	2,50	
7	Verplaatsbare kolomboormachine 0,45 kw + slijpsteen 1 kw	1	1,45	
8	Werkbank met diverse handgereedschappen totaal 5 kw	1	5,0	
9	Tractor met diesel motor 75 kw	2	0,0	
10	Lader met diesel motor 33 kw	1	0,0	
11	Dieseltank 5000 ltr, dubbelwandig KIWA-keur	1	0,0	
12	Propaangastank in houd 3000 ltr	1	0,0	
13	Propaangas gestookte cv installatie 35 kw pomp 0,2 kw	1	0,20	35
14	Verplaatsbare hogedrukreiniger 2,5 kw	1	2,50	
15	Ventilator tbv beluchting, 7,4 kw 1400 omw/mm	10	74,0	
16	Stroom opslag accu's 100 kw	2	0,0	
17	Mixer 5 kw	11	55,0	
18	BIO-gas installatie met diverse pompen en motoren totaal 15 kw	1	15,0	
19	Vloeistoffen vulsysteem met diverse pompen totaal 8 kw	1	8,0	
20	Mestpomp 6 kw	2	12,0	
21	Heftruck elektrische 25 kw	1	25,0	
22	Vrachtwagen met dieselmotor 150 kw	2	0,0	
	Totaal elektrische vermogen		**202,15 kw**	
	Totaal stook vermogen			**35 kw**
	Totaal verbrandingsmotoren		**483 kw**	

Renvooi gebouwen

Gebouwnr	Naam	Wanden	Dak	Vloer	Mestopslag	Ventilatie	Overige	CRI-code	Aantal	plaatsen	Aantal dieren	
1	Opslag / paardenstal	Metselwerk	Dakpannen	Beton		Natuurlijk	Paarden	HL 1.100	4		4	
2	Berging / kantoor / kantine	Metselwerk	Dakpannen	Beton		Mechanisch						
3	Werkplaats	Metselwerk	Golfplaten	Beton		Natuurlijk						
4	Werktuigenberging	Metselwerk	Golfplaten	Beton		Natuurlijk						
5	Werktuigenberging	Damwand	Golfplaten	Beton		Natuurlijk						
6	Kistenbewaring	Betonplint/sandwichpanelen	Sandwichpanelen	Beton		Natuurlijk						

Werk: Behoort bij de aanvraag om gevingsvergunning van:
Groesvlaas 5, 5763 PD Milheeze.

Opdrachtgever:
Varkenshouderij Thomassen V.O.F.
Groesvlaas 5 tel:
5763 PD Milheeze fax:

Werk nr: 5324-2

gew. d.d. 17-09-2026V2
d.d. 06-08-2026V1
Schaal 1:200

van den Schoor
Bouwkundig ontwerpburo BV
Park 16
6093 EL Heythuysen
tel. 0475-451697
info@vandenschoor.nl
www.vandenschoor.nl