Waterschap
Rivierenland

ONTWERP-BESLUIT TOT HET OPLEGGEN VAN EEN GEDOOGPLICHT EX ARTIKEL 10.17, LID 2 SUB B, OMGEVINGSWET

Datum: 03-11-2026
Kenmerk: 291320

Onderwerp:	Besluit tot oplegging van de verplichting om de aanleg en instandhouding van een waterstaatswerk en de daarmee verband houdende activiteiten te gedogen, als bedoeld in art. 10.17, lid 2 sub b, Omgevingswet.

BESLUIT
Het college van dijkgraaf en heemraden van Waterschap Rivierenland (hierna te noemen: het college) besluit, gelet op artikel 10.17, lid 2 sub b, van de Omgevingswet, aan de huidige (bekend en onbekend) en toekomstige rechthebbenden van de in de tabel genoemde en op de bijgevoegde tekening weergegeven gedeelten van percelen, een gedoogplicht op te leggen.
Deze gedoogplicht omvat de verplichting tot het dulden van de aanleg en instandhouding van een waterstaatswerk en de daarmee verband houdende activiteiten.

Inleiding
Het college heeft op 21 juli 2020 het projectplan artikel 5.4 Waterwet "Realisatie bufferzone N2000 beheerplan Lingegebied & Diefdijk-Zuid" vastgesteld. Dit besluit is op 27 juli 2020 bekend gemaakt (Waterschapsblad 2020, 8393) en is onherroepelijk. Gelet op het bepaalde in artikel 4.62, lid 1, van de Invoeringswet Omgevingswet wordt het projectplan aangemerkt als een omgevingsvergunning.
De doelstelling van dit plan is:
"Het projectplan betreft de aanleg van een hydrologische bufferzone als herstelmaatregel in het kader van het realiseren van de instandhoudingsdoelen voor het Natura 2000 gebied Lingegebied & Diefdijk-Zuid. In het Natura 2000 beheerplan voor dit gebied (vastgesteld 31 januari 2017) is deze maatregel opgenomen als herstelmaatregel M4 "Opheffen verdroging: Aanleg en inrichting hydrologische bufferzone". Doel van de bufferzone is het realiseren van een overgangsgebied tussen het relatief hoge waterpeil in het Natura 2000 gebied en het relatief lage waterpeil in de polder."
Onderdeel van het projectplan is het aanbrengen van betonschotten. De locaties van deze betonschotten zijn aangeven in bijlage 1 tekening behorende bij het projectplan.
Op bijgevoegde tekening zijn de betonschotten aangeduid met een groene streep en de tekst 'Aanbrengen betonschot' en het paars gestreepte beheervlak met pijl en de tekst 'ZR beheervlak' (permanent benodigd) en de werkstrook (het tijdelijke gebruik) is met blauwe kruisarcering aangegeven. Dit betreft delen van de percelen, kadastraal bekend als gemeente Heukelum sectie D nummers 33 en 454.

Gronden belast met gedoogplicht: de benodigde gronden
Ten behoeve van het realiseren en instandhouden van vaste overlaten in de vorm van betonschotten is er toegang nodig en dienen er werken en werkzaamheden door Waterschap Rivierenland te worden uitgevoerd en door de rechthebbende(n) te worden gedoogd op de volgende percelen en op de vermelde oppervlakten, zoals weergegeven in onderstaande tabel en op de bijgevoegde tekening:

Waterschap
Rivierenland

Kadastrale omschrijving			Totale oppervlakte perceel	Permanent nodig voor: vaste overlaten in de vorm van betonschotten	Nodig als toegangsweg/werkterrein
Gemeente	**Sectie**	**Nummer**			
Heukelum	D	33	43.835 m²	15 m²	1.250 m²
Heukelum	D	454	30.155 m²	30 m²	3.540 m²
Totaal			**73.990**	**45 m²**	**4.790 m²**

De totale oppervlakte van de hierboven genoemde benodigde perceelsgedeelten (voor de overlaten/betonschotten en als toegang/werkterrein), belast met de onderhavige gedoogplicht, wordt hierna ook wel gezamenlijk aangeduid als: **'werkterrein'**.

Rechthebbende(n)
Het werkterrein is thans, blijkens de openbare registers van het Kadaster, in eigendom, ieder voor het een/derde aandeel, van:
[redacted]
hierna tezamen te noemen: **'rechthebbende'**.

Waterschap Rivierenland is niet bekend met andere rechthebbenden.

Te gedogen werken en werkzaamheden
Permanent benodigd voor overlaten/betonschotten
Op de permanent voor de overlaten/betonschotten benodigde perceelsgedeelten dienen de volgende werken en werkzaamheden voor onbepaalde tijd te worden gedoogd:
Aanleg en instandhouding van vaste overlaten in de vorm van betonschotten.

Benodigd als toegangsweg/werkterrein
De perceelsgedeelten die benodigd zijn als toegangsweg/werkterrein, zijn nodig om de overlaten/betonschotten te kunnen aanleggen en in stand te houden (o.a. onderhoud), en wel om daarover (steeds tijdelijk) van en naar de locaties met de overlaten/betonschotten te gaan. Een en ander is toegelicht aan de rechthebbende. De volgende werken en werkzaamheden dienen (steeds tijdelijk) te worden gedoogd:
Het rijden over deze gronden voor het aanvoeren van (materialen ten behoeve van) vaste overlaten in de vorm van betonschotten en voor onderhoud;
hierna worden de werkzaamheden op de benodigde gronden ook wel gezamenlijk aangeduid als: **'werken en werkzaamheden'**.

Na uitvoering en realisatie van de werken en werkzaamheden zal het werkterrein zoveel als mogelijk worden opgeleverd overeenkomstig de huidige staat.

Waterschap
Rivierenland

Planning
Het plaatsen van de betonschotten zal zo snel mogelijk plaatsvinden. Dit is echter nog wel afhankelijk van het bereiken van overeenstemming met een andere partij.
Het project is in 2022 gestart en zal naar verwachting in 2026 worden afgerond.
De periode waarbinnen de realisatie van de overlaten/betonschotten zal plaatsvinden, is thans voorzien in vierde kwartaal van 2026. De precieze periode waarbinnen deze werkzaamheden zullen plaatsvinden is echter afhankelijk van diverse, thans nog onzekere factoren, zoals de weersomstandigheden en het bereiken van overeenstemming met een andere partij.

Gedoogplicht
Op grond van artikel 10.17, lid 2 sub b, van de Omgevingswet kan aan een rechthebbende voor het uitvoeren van werken en werkzaamheden een gedoogplicht worden opgelegd, indien tevergeefs is gepoogd om tot minnelijke overeenstemming te komen. De tekst van dit artikel luidt:

"(...) 2. De beheerder kan, voor zover dat voor de vervulling van zijn taken redelijkerwijs nodig is, aan een rechthebbende een gedoogplicht opleggen voor:
b .de aanleg of wijziging van een waterstaatswerk en de daarmee verband houdende activiteiten ".

Voorts bepaalt artikel 10:11 Omgevingswet:

"Een gedoogplicht op grond van deze afdeling kan worden opgelegd als voor een werk van algemeen belang:
a. voor bepaalde of onbepaalde tijd gebruik moet worden gemaakt van een onroerende zaak,
b. met de rechthebbende op de onroerende zaak ondanks een redelijke poging daartoe geen schriftelijke overeenstemming is bereikt over het gebruik daarvan,
c. het gebruik van de onroerende zaak niet meer zal worden belemmerd dan redelijkerwijs nodig is, en
d. de belangen van de rechthebbende redelijkerwijs onteigening niet vorderen."

<u>Ad a. Slechts beperkte oppervlakte permanent nodig</u>
In dit geval is een zeer geringe oppervlakte 45 m^2 permanent nodig en 4.790 m^2 slechts tijdelijk voor korte duur tijdens de aanlegfase en bij toekomstige (onderhouds)werkzaamheden om de overlaten/betonschotten in stand te houden, zoals hiervoor al is toegelicht.

<u>Ad b. Geen minnelijke overeenstemming</u>
Waterschap Rivierenland heeft geprobeerd om in der minne afspraken te maken met de rechthebbende over de beschikbaarheid van het werkterrein, en zakelijke rechten ter verzekering daarvan. De laatste aanbieding van Waterschap Rivierenland dateert van 4 augustus 2026. Het minnelijk overleg heeft niet tot overeenstemming geleid, zoals bij e-mail van 16 september aan betrokkenen is bevestigd; daarop is geen reactie meer ontvangen. Hierna hebben partijen per email contact gehad met betrekking tot dit aanbod. Helaas is er nog geen overeenstemming bereikt. Waterschap Rivierenland is daarom genoodzaakt tot het opleggen van onderhavige gedoogplicht om tot realisatie van de overlaten/betonschotten te kunnen overgaan.

<u>Ad c. Niet meer belemmering dan redelijkerwijs noodzakelijk</u>
Het gebruik van de onroerende zaak zal niet meer worden belemmerd dan redelijkerwijs nodig is voor het realiseren van de overlaten/betonschotten. Het werk zal in een zo kort mogelijke tijd worden gerealiseerd en voor de werkstrook/toegang is gekozen voor een efficiënte en een zo min mogelijk belastende route.

Waterschap
Rivierenland

Ad d. Belangen vorderen geen onteigening
Voor het antwoord op de vraag of de belangen van een rechthebbende onteigening vorderen is in de eerste plaats relevant de voor de aanleg of wijziging van een waterstaatswerk benodigde grondoppervlakte in verhouding tot het totale grondoppervlak van de rechthebbende (ABRvS 21-08-2024, ECLI:NL:RVS:2024: 3418). Het totale grondoppervlak van de rechthebbende bedraagt - in ieder geval –73.990 m² (totale oppervlakte van de percelen HKL D 33 en 454). Daarvan is 45 m² (0,06%) permanent benodigd en 4.790 m² (6,47,%)) slechts tijdelijk gedurende korte perioden. Dat is (dus) zeer gering. Voorts is van belang of zich bijzondere omstandigheden voordoen, zoals de omstandigheid dat de bruikbaarheid van de rest van een perceel vermindert als gevolg van de aanleg of wijziging van een waterstaatswerk op een gedeelte van dat perceel (ECLI:NL:RVS:3418). Dat is hier niet aan de orde. Daarnaast is van belang dat de duur van de werkzaamheden op het werkterrein relatief beperkt is. Evenmin is gebleken van (andere) bijzondere omstandigheden op grond waarvan geoordeeld moet worden dat de belangen van de rechthebbende onteigening vorderen.

Gelet hierop heeft het college in alle redelijkheid kunnen besluiten om een gedoogplicht op te leggen.

Procedure
Deze beschikking wordt op grond van artikel 16.33 Omgevingswet voorbereid met toepassing van afdeling 3.4 van de Algemene wet bestuursrecht (Awb). Dat betekent dat eerst een ontwerp van de beschikking ter inzage wordt gelegd waarover belanghebbenden binnen een termijn van zes weken zienswijzen kunnen indienen.

DIT DOCUMENT BETREFT EEN ONTWERP-BESCHIKKING.
HET HIERNAVOLGENDE HEEFT BETREKKING OP DE DEFINITIEVE BESCHIKKING.

Op <datum> is het ontwerp van de beschikking in het Waterschapsblad bekend gemaakt. De termijn voor het indienen van zienswijzen is aangevangen op <datum> en eindigde op <datum>. Bij brief van <datum> met kenmerk <kenmerk> is het ontwerp van de beschikking aan de rechthebbende toegezonden.
Belanghebbenden hebben <wel/niet> gebruik gemaakt van de gelegenheid om een zienswijze in te dienen, hetgeen <wel/niet> tot aanpassing van de (ontwerp)beschikking heeft geleid.

Bekendmaking en inwerkingtreding
Deze verplichting om de werken en werkzaamheden, zoals omschreven in dit besluit, te gedogen (gedoogplicht) kan Waterschap Rivierenland zelf opleggen in de vorm van een beschikking. De gedoogplichtbeschikking wordt bekendgemaakt in het Waterschapsblad en wordt tevens aan rechthebbende toegezonden. Op grond van artikel 16.33, lid 2, Omgevingswet gaat de verplichting tot gedogen niet eerder in dan vier dagen na de dag waarop de gedoogplichtbeschikking is bekendgemaakt. De Wet kenbaarheid publiekrechtelijke beperkingen onroerende zaken wijst deze beschikking (besluit) aan als een beperkingenbesluit. Dat betekent dat deze beschikking binnen vier dagen na de bekendmaking ervan wordt ingeschreven in de openbare registers van het Kadaster.

Beroep
Belanghebbenden kunnen tegen de (definitieve) beschikking beroep instellen. De termijn voor het indienen van een beroepschrift bedraagt zes weken en vangt aan met ingang van de dag na die waarop het besluit bekend is gemaakt.
Het beroepschrift moet bevatten:
- de naam en het adres van de belanghebbende;
- de dagtekening;
- een omschrijving van het besluit waartegen het beroep is gericht; en
- de gronden van het beroep.

Waterschap
Rivierenland

Ook moet het beroepschrift zijn ondertekend. Het beroepschrift dient te worden gericht aan de Rechtbank Gelderland, Team Bestuursrecht, Postbus 9030, 6800 EM Arnhem.
Het instellen van beroep heeft geen schorsende werking (dat wil zeggen dat het besluit direct in werking treedt). Om dit te voorkomen kan de Voorzieningenrechter van de Rechtbank Gelderland worden verzocht om een voorlopige voorziening te treffen. Een voorwaarde hiervoor is dat tegelijkertijd beroep wordt ingesteld.

Schadevergoeding
Op grond van afdeling 15.2 van de Omgevingswet kunnen degenen die als gevolg van de onderhavige gedoogplichtbeschikking schade lijden Waterschap Rivierenland verzoeken om vergoeding daarvan in de vorm van een volledige schadeloosstelling. Men kan het verzoek sturen aan het college van dijkgraaf en heemraden van Waterschap Rivierenland, Postbus 599, 4000 AN Tiel.

Mandaat
Op grond van de 'Ambtelijke bevoegdhedenregeling Waterschap Rivierenland 2026' is het afdelingshoofd bevoegd om – namens het college van dijkgraaf en heemraden van Waterschap Rivierenland – deze gedoogplicht op te leggen.


Besluit:
☒ Conform voorstel
☐ Anders, nl.

Tiel, 3 november 2026.

[redacted]

Afdelingshoofd
[redacted]d Bedrijfsvoering)

Kadastrale omschrijving			Totale oppervlakte perceel	Permanent (voor onbepaalde tijd) benodigde	Tijdelijk ingebruikname (benodigd als tijdelijk werkterrein en toegangsweg)
Gemeente	Sectie	Nummer			
Heukelum	D	33	43.835 m²	15 m²	1.250 m²
Heukelum	D	454	30.155 m²	30 m²	3.540 m²
		Totaal	73.990 m²	45 m²	4.790 m²

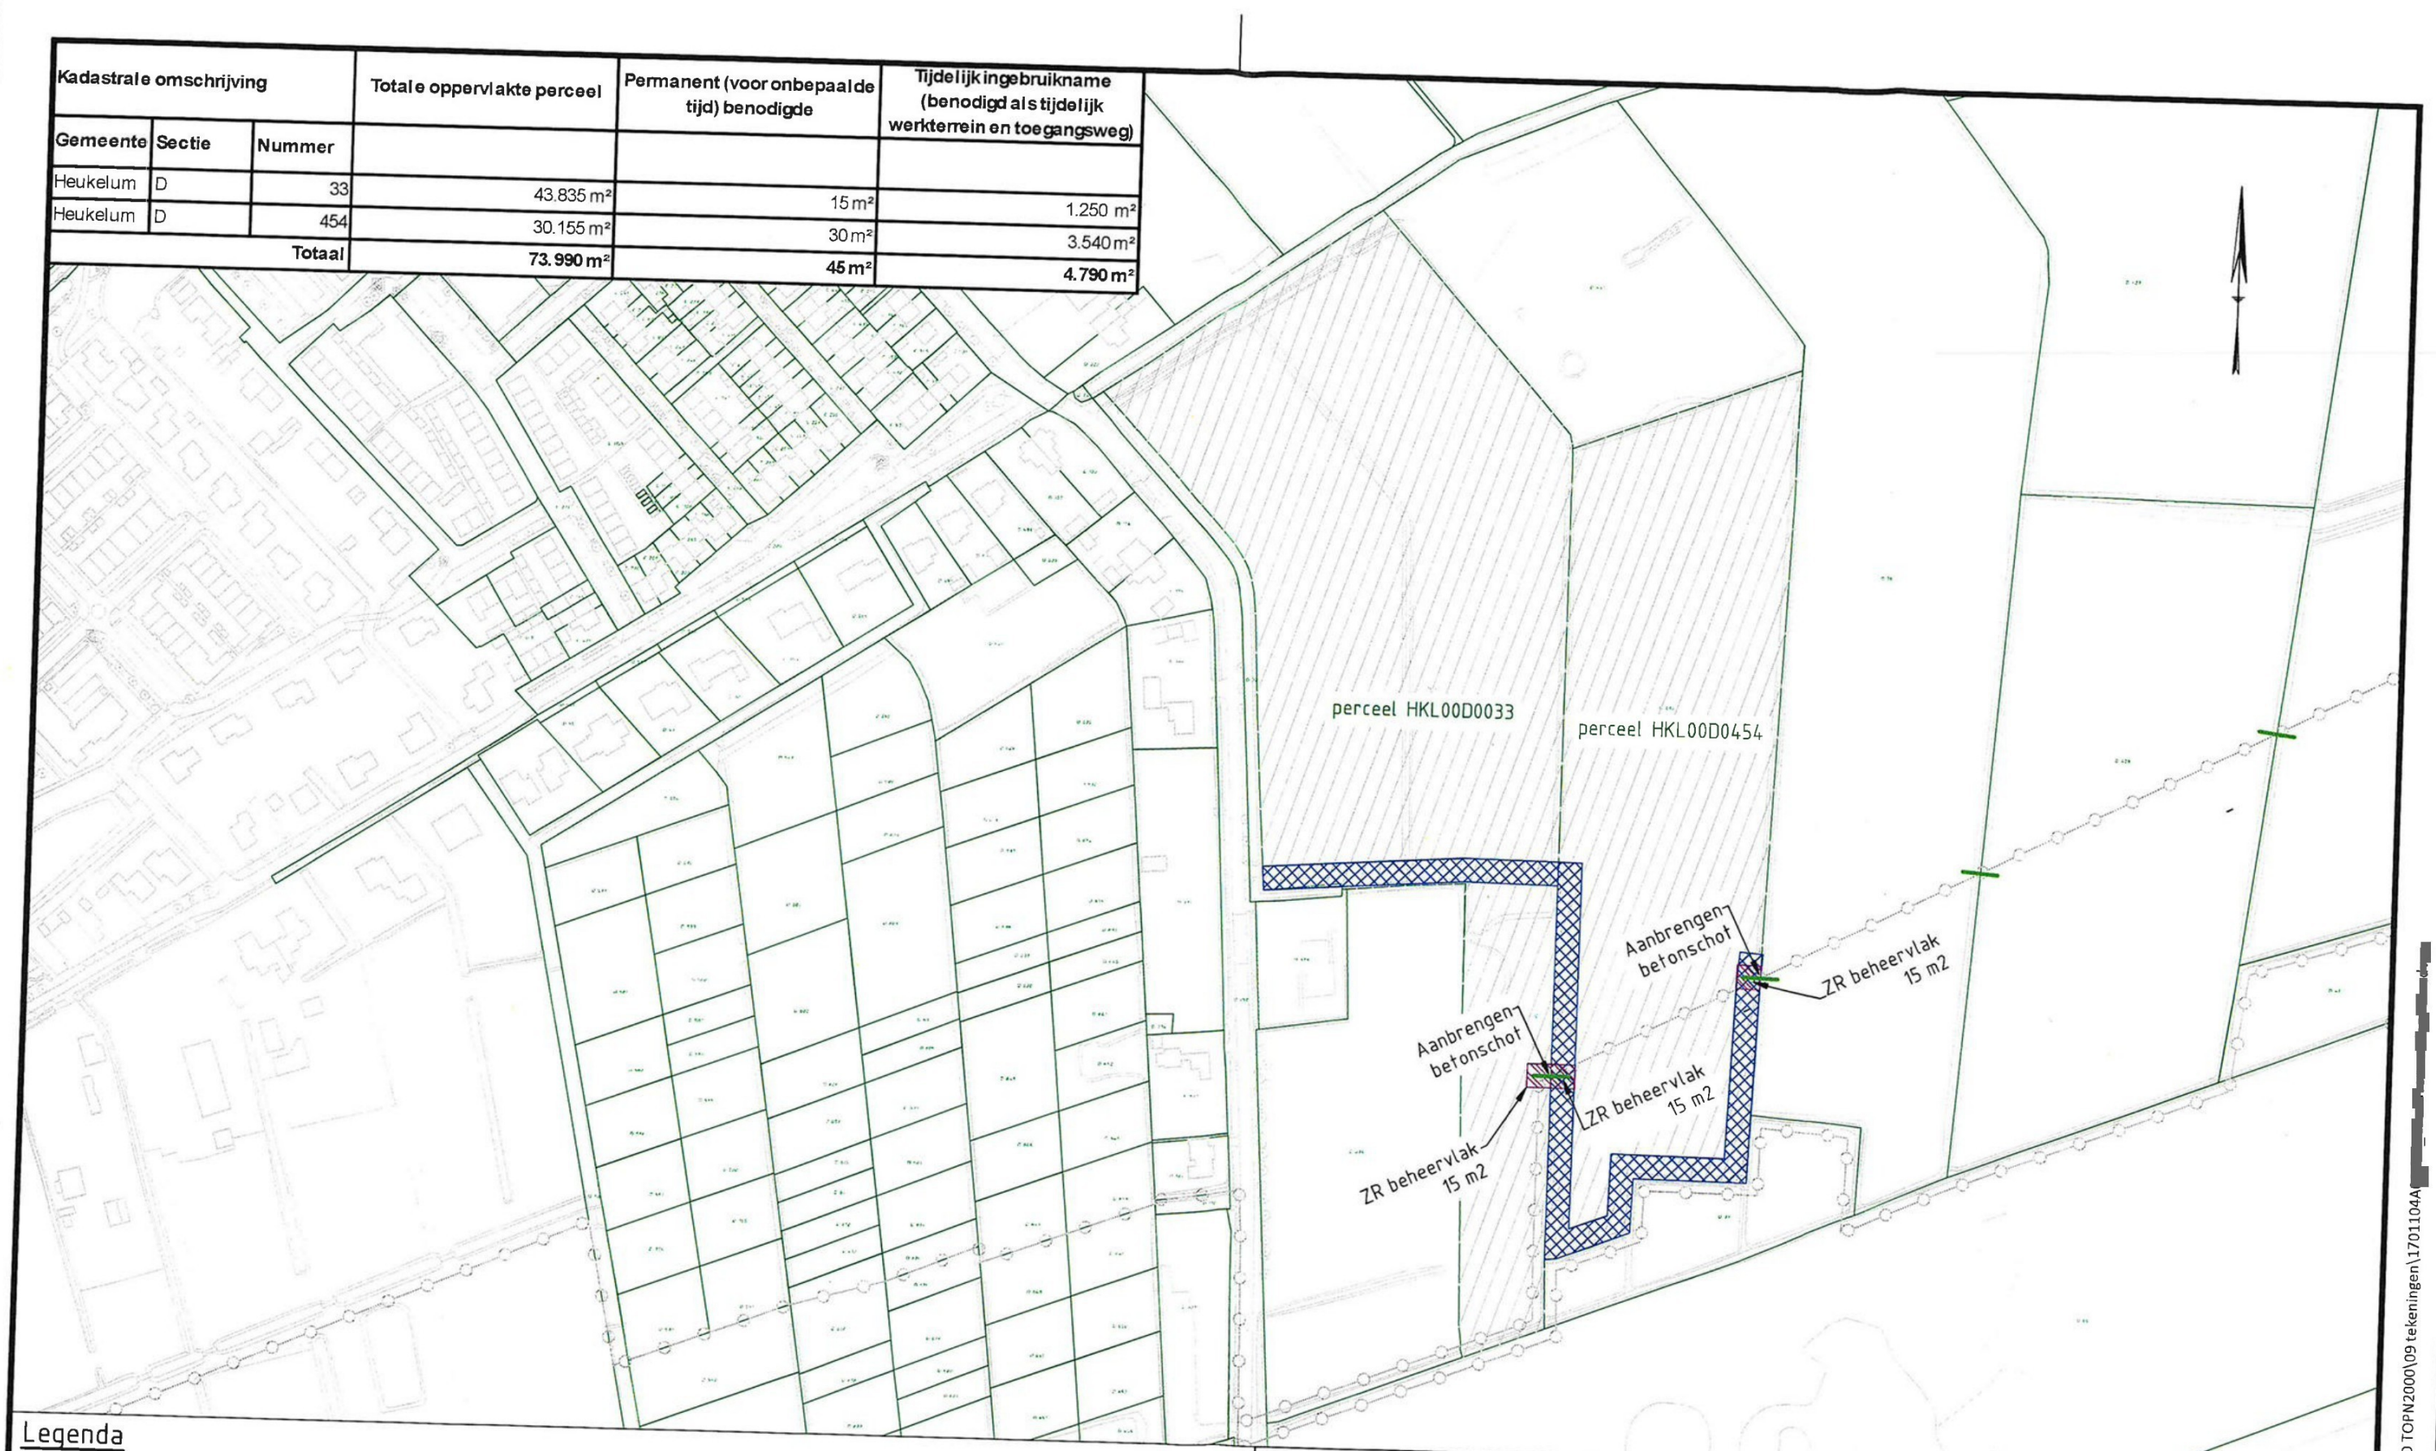

Legenda

- Betonschot
- Grens Hydrologische bufferzone
- Zakelijk recht beheervlak (niet op schaal)
- Werkstrook-Tijdelijk in gebruik strook
- Perceel van [redacted]

0m 62,5m 125m

SCHAAL 1:2.500

Waterschap Rivierenland

Bezoekadres: De Blomboogerd 1, 4003 BX, Tiel
tel: (0344) 64 90 90
URL: www.waterschaprivierenland.nl

Postadres: postbus 599, 4000 AN, Tiel

Project:	Realisatie hydrologische bufferzone Nieuwe Zuiderlingedijk		
Onderdeel:	Grondverwerving TIG en ZR, [redacted]		
Projectnr:	100426	Datum:	Blad: 1 van: 1
Getekend: [redacted]		1-7-2026	Status: CON
[redacted]		1-7-2026	Versie: 01
Besteksnr:			Schaal: 1:2500
Tekeningnr:	1701104A00-DO Grondverv[redacted]		ormaat: A3

Documentsoort: Tekening

Wettige eigenaar: Waterschap Rivierenland

atie netwerk: L:\Project26\100426 NZLD TOPN2000\09 tekeningen\1701104A[redacted]