



Gebouw 1
Vleesvarkensstal

doorsnede A-A

wanden	:	metselwerk
dak	:	golfplaten
goothoogte	:	2200+
nokhoogte	:	4500+
ventilatie	:	mechanisch
mestopslag	:	in putten ca. 925 m3
aantal dieren	:	240 vleesvarkens op luchtwasser 480 vleesvarkens traditioneel
aantal plaatsen	:	240 vleesvarkens op luchtwasser 480 vleesvarkens traditioneel

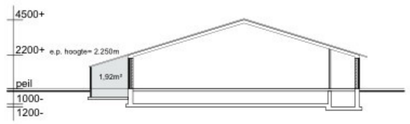


Gebouw 1
doorsnede A2-A2

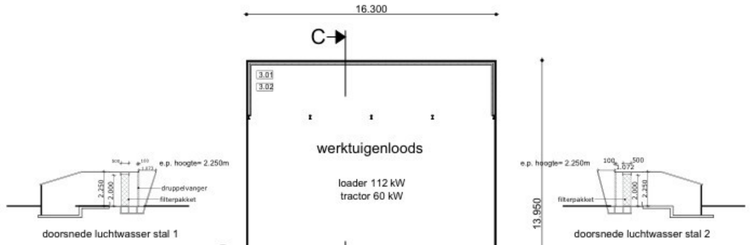

Gebouw 2
Vleesvarkensstal / Luchtwasser

doorsnede B-B

wanden	:	metselwerk
dak	:	golfplaten
goothoogte	:	2200+ / 1430+
nokhoogte	:	4500+
ventilatie	:	mechanisch
mestopslag	:	in putten ca. 1110 m3
aantal dieren	:	656 vleesvarkens
aantal plaatsen	:	656 vleesvarkens

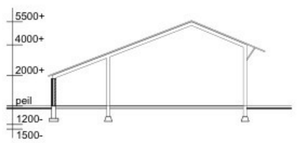


Gebouw 3
Werktuigenloods

doorsnede C-C

wanden	:	metselwerk + damwand
dak	:	golfplaten
goothoogte	:	4000+ / 2000+
nokhoogte	:	5500+

Renvooi

0.01	:	mobiele kadaverwagen
1.01	:	medicijnenkast, 25kg
1.02	:	hogedrukspuit 1,5 kW
1.03	:	brijvoerinstallatie motor 1,5 kW
1.04	:	pomp 2,2 kW
1.05	:	compressor 2,5 kW
1.06	:	2x C.V.-ketel op propaan 44,7 kW en 46,2 kW
1.07	:	voersilo, 8 ton + vijzel, 0,75 kW
1.08	:	voersilo, 10 ton + vijzel, 0,75 kW
1.09	:	voersilo, 16 ton + vijzel, 0,75 kW
1.10	:	reinigingsmiddelen, 25kg
1.11	:	mengketel
1.12	:	noodstroom aggregaat, 32kva
1.13	:	dieseltank, 500ltr.
1.14	:	ccmbak + vijzel, 2kW
2.01	:	hoge drukspuit 2,2 kW
2.02	:	propaangastank, 2000 liter
2.03	:	multibox 1000ltr. tbv. zuur luchtwasser
2.04	:	spui watertank 40m³
3.01	:	dieseltank, 1200 liter in lekbak
3.02	:	elektropomp 0,2 kW
v1	:	ventilator Ø350mm, 0,5 kW, 1 stuks
v2	:	ventilator Ø400mm, 0,75 kW, 6 stuks
v3	:	ventilator Ø820mm, 6 stuks
m	:	ventilator tbv luchtwasser
P12	:	brandblusser

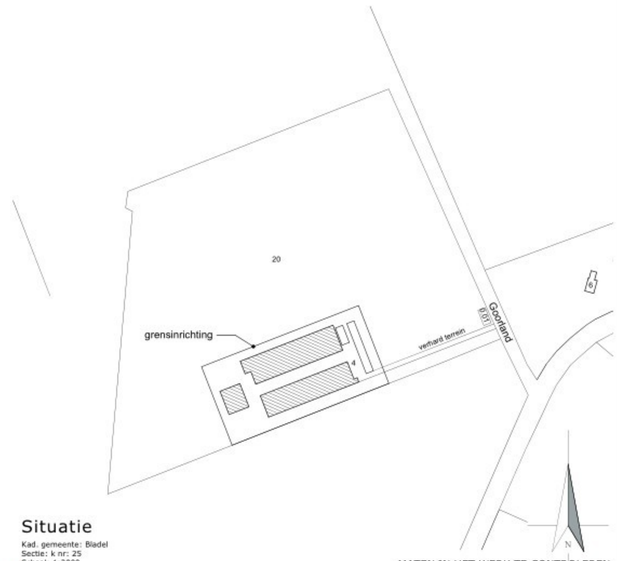

Situatie
Kad. gemeente: Bladel
Sectie: k nr: 25
Schaal: 1:2000

MATEN IN HET WERK TE CONTROLEREN