



Doorsnede AA

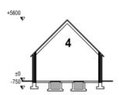


Doorsnede BB




Doorsnede CC

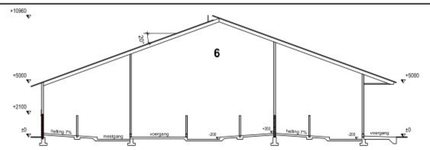


Doorsnede DD

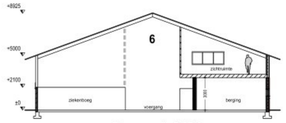


Doorsnede D1D1

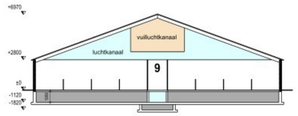


Doorsnede EE

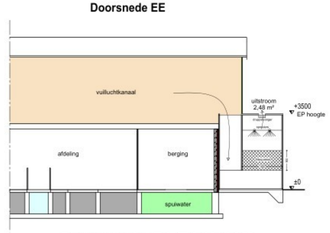

Doorsnede E1-E1 (1:100)

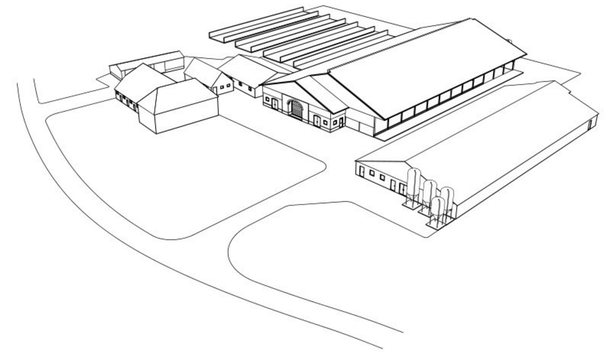



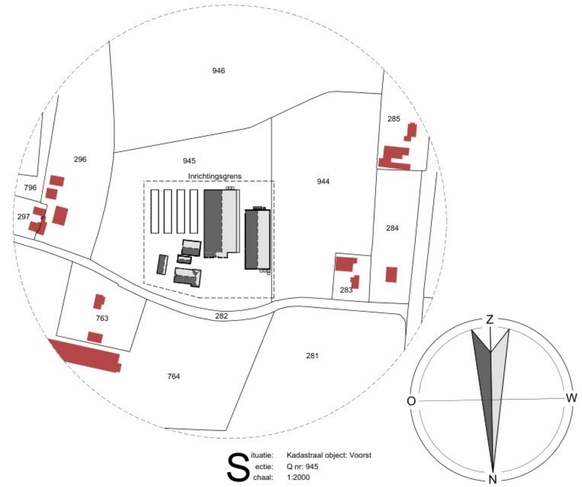

Situatie: Kadastraal object: Voorst
Sectie: Q nr: 945
Schaal: 1:2000

Gebouwgegevens

Gebouw nr.	Functie	Bruto oppervlakte m² bestaand	nieuw	Dak	Wanden	Vloer	Ventilatie	Dieraantallen	Code	Nr. systeem	Kelder inh. m³
1:	Bedrijfswoning	-	-	riet	baksteen	beton	-	-	-	-	-
2:	Achterhuis			riet	baksteen	beton	natuurlijk	4 paarden >3jr.	HL 1.100	-	5
3:	Berging			golfplaten	baksteen	beton	natuurlijk	-	-	-	40 (extern)
4:	Berging			golfplaten	baksteen	beton	natuurlijk	-	-	-	8
5:	Veestal			sandwichpanelen	baksteen	beton	natuurlijk	6 stuks jongvee	HA 2.100	-	95
								6 zoogkoeien	HA 4.100	-	
								25 schapen	HB 1.100	-	
6:	Vleesveestal			sandwichpanelen	betonelementen	beton	natuurlijk	216 stuks overig vleesvee vanaf spenen en <2jr.	HA 5.100	-	50
9:	Vleesvarkensstal			golfplaten	betonelementen	beton	mechanisch	1008 vleesvarkens	HD 5 + LW2.6	OW 2008.08.V1	1044
Totalen:		**0.000 m²**	**0.000 m²**								**1.242 m³**

Renvooi

	Elektrisch vermogen	Aantal	KW p/st	KW totaal	Gebouw nr.
1	Hydrofoorinstallatie	1	0,30	0,30	2
2	Waterpomp	1	0,50	0,50	2
3	Compressor	1	1,20	1,20	2
4	Handgereedschap	1	8,00	8,00	2
5	Lasapparaat	1	5,00	5,00	2
6	Hogedrukreiniger	1	3,20	3,20	9
7	Voermachine	1	2,60	2,60	9
8	Pompen luchtwasser	1	2,50	2,50	9
9	Vijzel	7	0,55	3,85	6-9
10	Kadaverkoeling	1	0,30	0,30	9
v1	Ventilator Ø80	6	2,50	15,00	9
m1	Meetsmoorunit	11	0,09	0,99	9
Totaal elektrisch vermogen				**43,44 KW**	

	Verbrandingsvermogen	Aantal	KW p/st	KW totaal	Gebouw nr.
31	CV-installatie	2	35	70	2-9
	Traktor	1	111	111	
	Shovel	1	74	74	
Totaal verbrandingsvermogen				**255 KW**	

	Overig
41	Opslag diergeneesmiddelen 9
42	Opslag reinigings- en ontsmettingsmiddelen 9
43	Opslag zwavelzuur 3 m³ 9
44	Opslag stro 6
45	Opslag vaste mest 6
46	Kadaverophaalplaats aan de weg
47	Spoelplaats naast 9

		Aantal	Totaal
A	Voedersilo (polyester) 4 ton	1	4
B	Voedersilo (polyester) 6 ton	1	6
C	Voedersilo (polyester) 8 ton	1	8
D	Voedersilo (polyester) 16 ton	3	48
E	Voedersilo (polyester) 18 ton	1	18
S1	Spuiwateropslag in kelder 20 m³		
S2	Spuiwateropslag in silo 10 m³		
Totaal opslagcapaciteit voersilo's			**84 ton**

Legenda

Kelder · Inkomende lucht · Vuilluchtkanaal · Spuiwater · Brandblussers

Betreft: Melding milieubelastende activiteiten (Besluit activiteiten leefomgeving)

Opdrachtgever:
Jos ter Riele Veehandel Wilp-Achterhoek B.V.
Holthoevensestraat 3b
7384 SP Wilp

Locatie:
Oude Lochemseweg 41
7384 DG Wilp

Projectnr.:	2024-202
Tekeningnr.:	MV 1
Schaal:	1:200
Formaat:	750 x 1189 mm
Getekend:	MH
Datum:	07-03-2025
Datum gewijzigd:	01-05-2025
	02-05-2025
	03-06-2026

Pit bouwadvies
Voslaan 7
7156 MN Beltrum
0544 - 725925
info@pitbouwadvies.nl
www.pitbouwadvies.nl

ForFarmers FarmConsult
Keinkweerd 5 • 7241 CW Lochem
Postbus 91 • 7240 AB Lochem
0573- 288989
farmconsult@forfarmers.eu

Tekeningen en adviezen van Pit bouwadvies zijn gemaakt op basis van de meest actuele kennis en ervaringen uit onderzoek en praktijk. Pit bouwadvies is niet aansprakelijk voor schade die ontstaat door toepassing en uitvoering van deze tekeningen en adviezen.
© Copyright Pit bouwadvies / ForFarmers / SHA