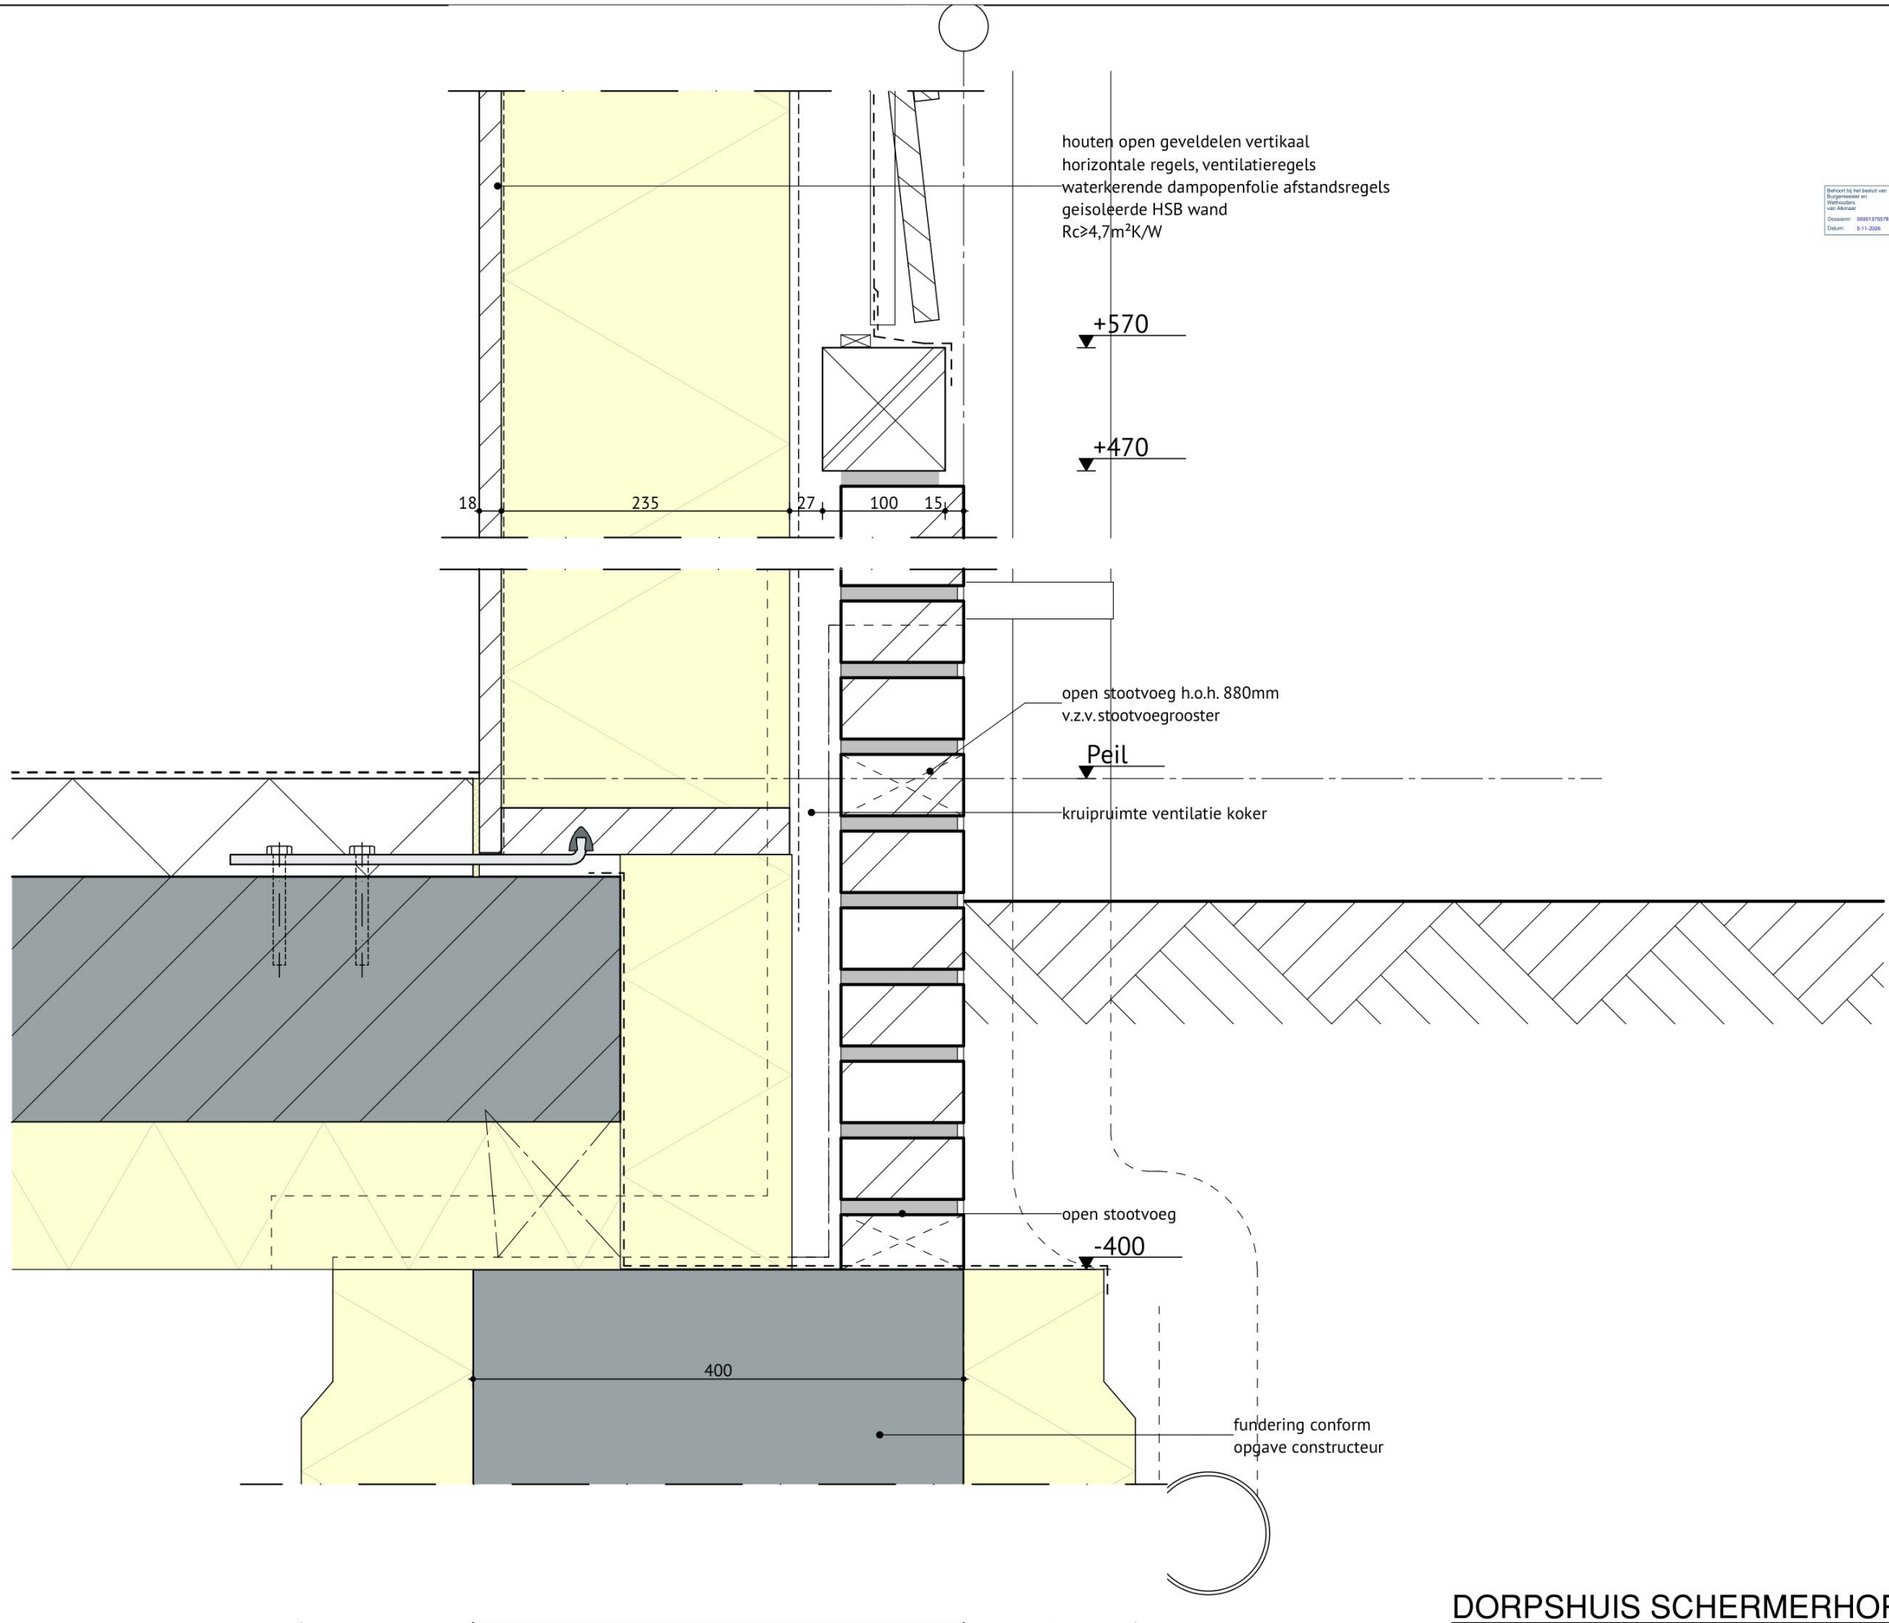


Behoort bij het besluit van Burgemeester en Wethouders van Alkmaar

Dossiernr: 09001375578

Datum: 5-11-2026

detail 0.2

sd-a architecten

DORPSHUIS SCHERMERHORN

Onderwerp:
Principedetail 0.2
Project:
NIEUWBOUW DORPSHUIS, Oosteinde 6, 1636 XV, Schermerhorn
Opdrachtgever:
Gemeente Alkmaar

Gewijzigd:
A : 23-04-2026
B :
C :
D :
E :

Datum : 22-04-2026
Schaal : 1:5
Getekend : R.VL
Werknummer : 3.1808

Tekeningnummer :
BA-25-1
Wijziging :
A