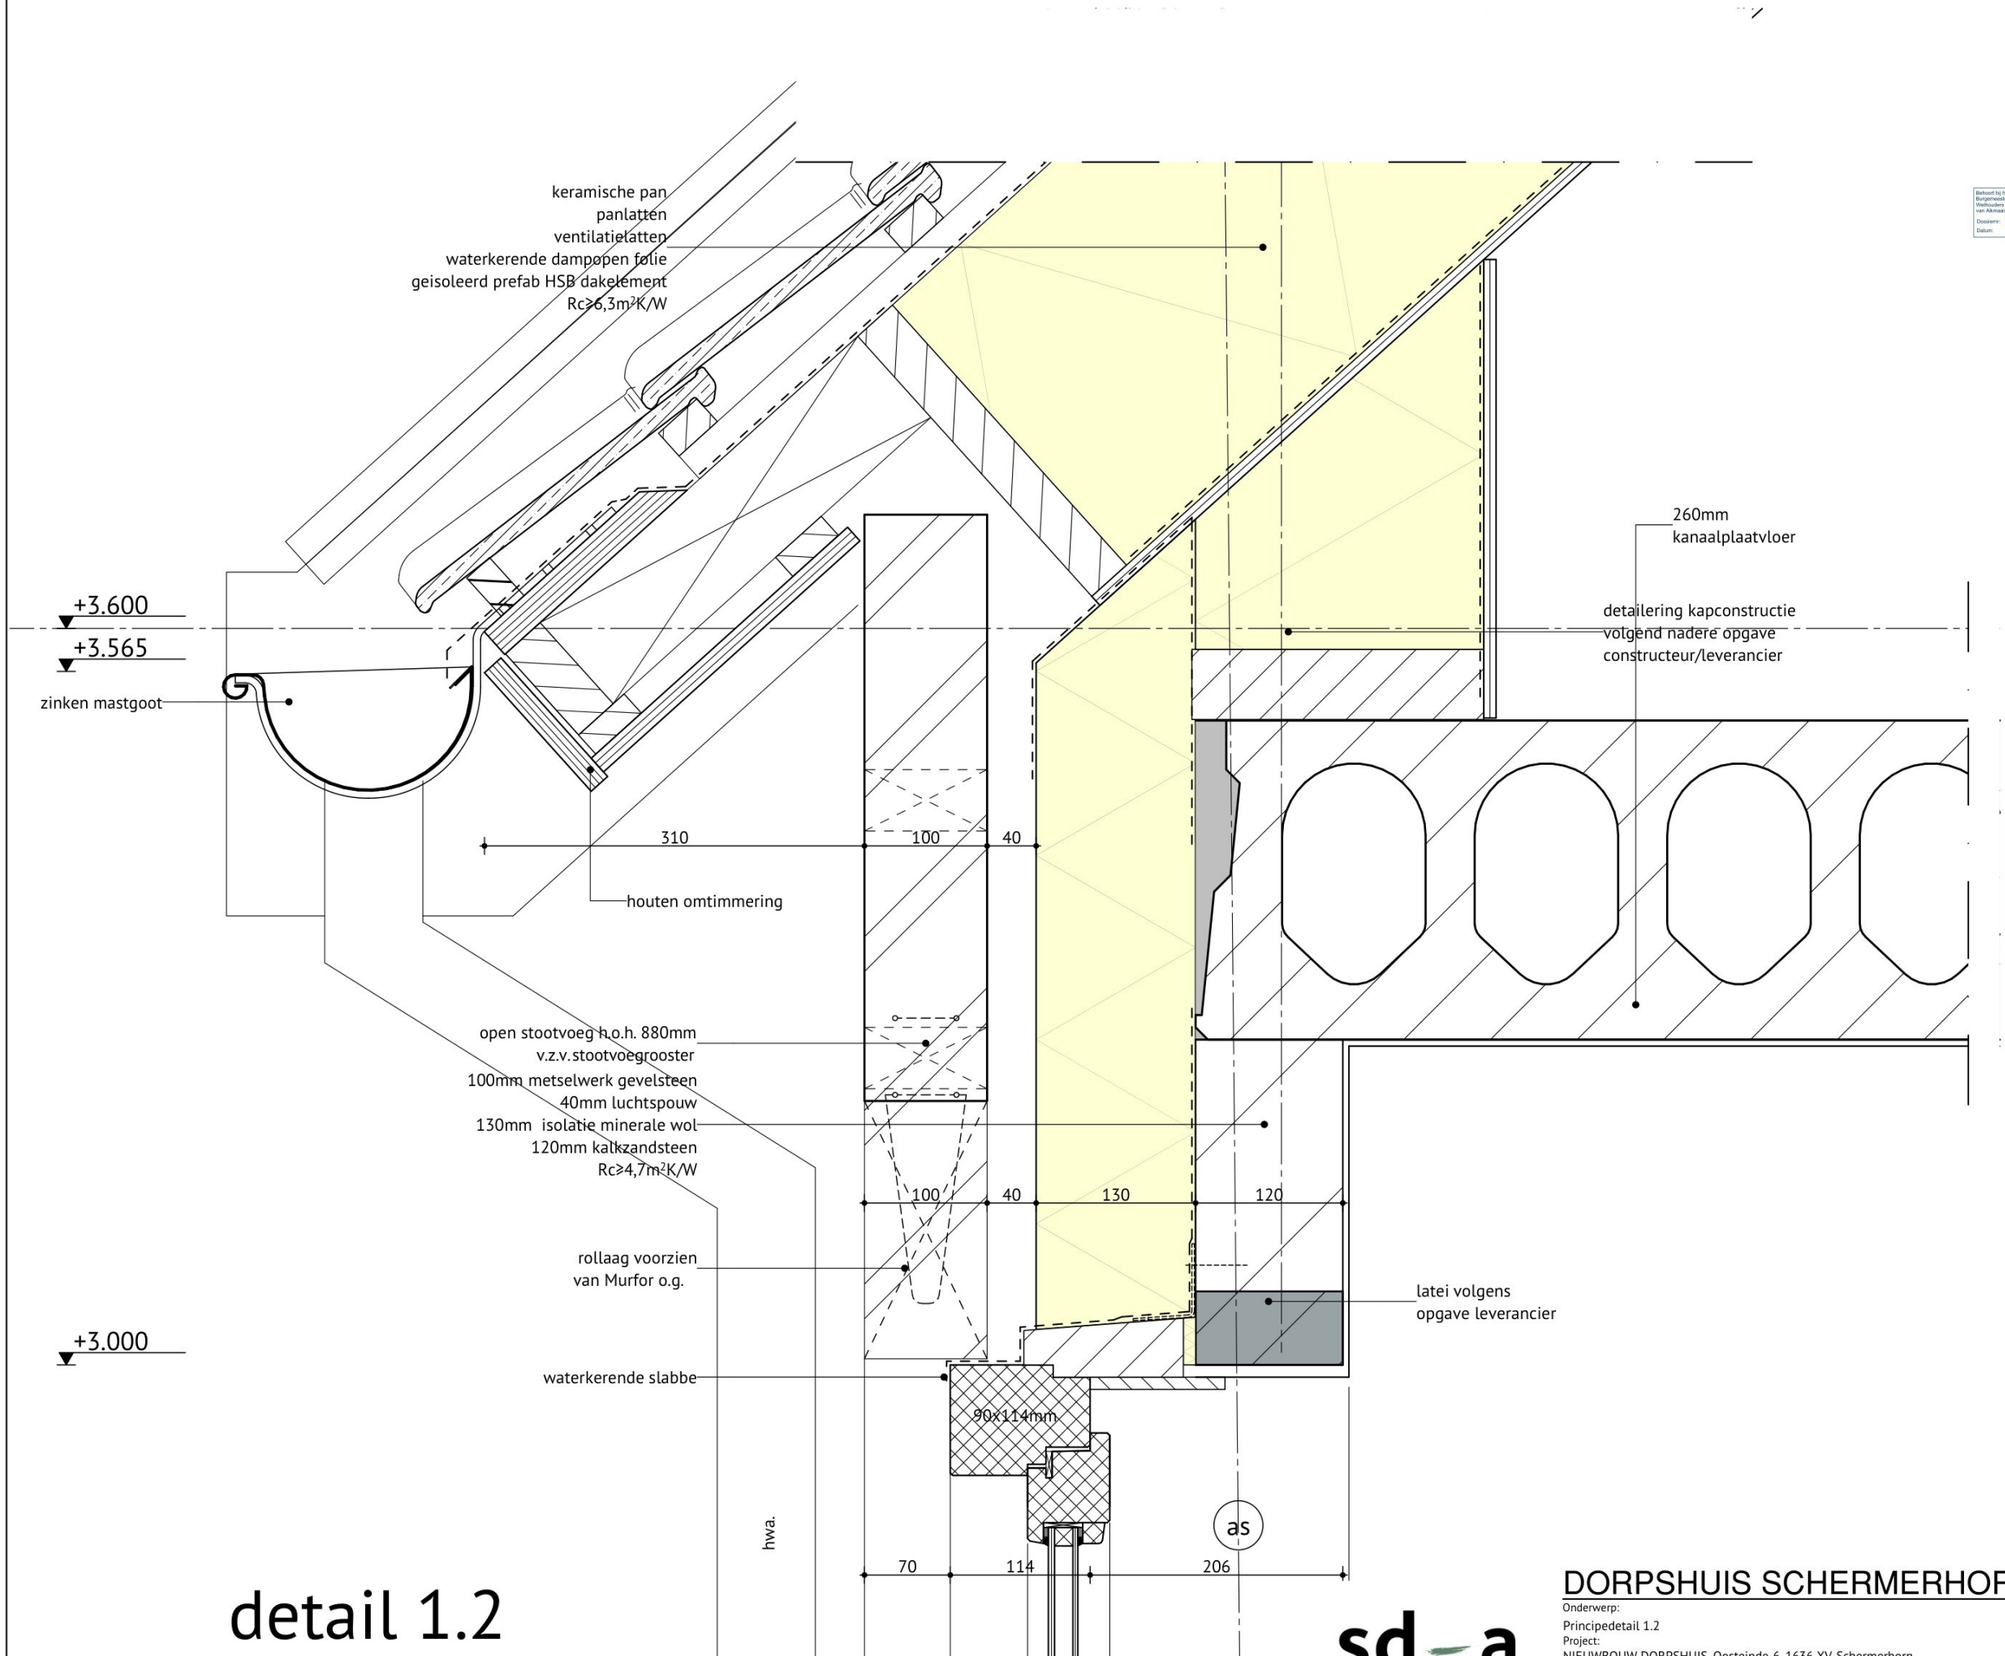


detail 1.2

sd–a architecten

DORPSHUIS SCHERMERHORN

Onderwerp:
Principedetail 1.2
Project:
NIEUWBOUW DORPSHUIS, Oosteinde 6, 1636 XV, Schermerhorn
Opdrachtgever:
Gemeente Alkmaar

Gewijzigd:
A : 23-04-2026
B :
C :
D :
E :

Datum : 22-04-2026
Schaal : 1:5
Getekend : R.VL

Werknummer : 3.1808

Tekeningnummer :
BA-25-3
Wijziging :
A