
Behoort bij het besluit van
Burgemeester en
Wethouders
van Alkmaar

Dossiernr: 66001375578
Datum: 5-11-2026

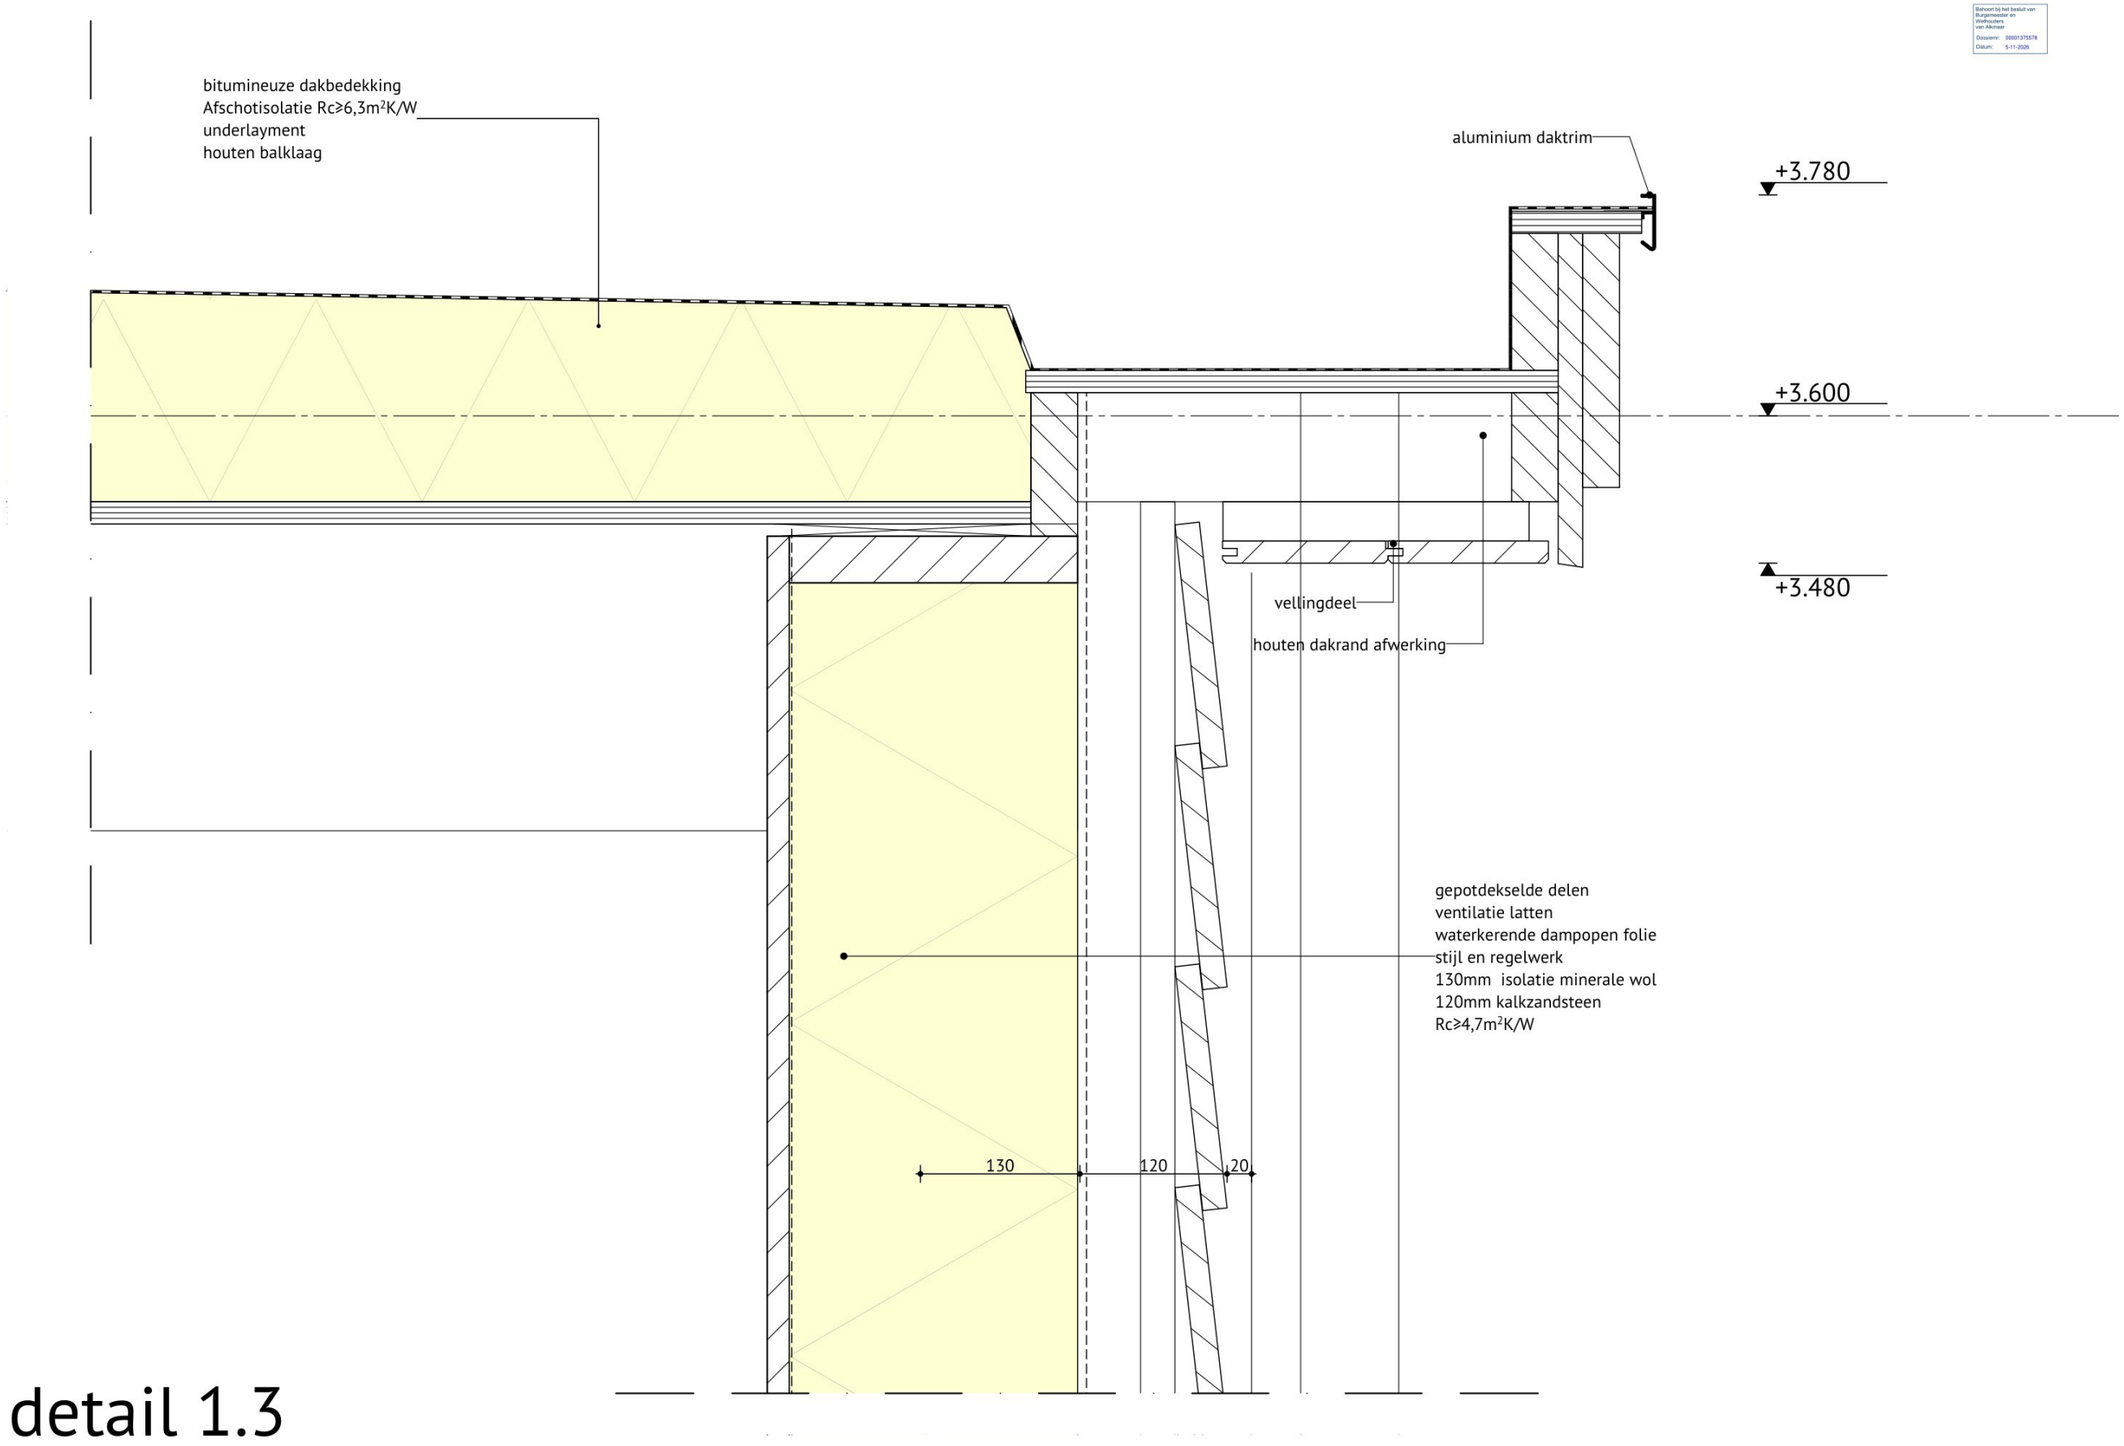

detail 1.3

sd a architecten

DORPSHUIS SCHERMERHORN

Onderwerp:
Principedetail 1.3
Project:
NIEUWBOUW DORPSHUIS, Oosteinde 6, 1636 XV, Schermerhorn
Opdrachtgever:
Gemeente Alkmaar

Gewijzigd:
A : 23-04-2026
B :
C :
D :
E :

Datum : 22-04-2026
Schaal : 1:5
Getekend : R.VL
Werknummer : 3.1808

Tekeningnummer :
BA-25-4
Wijziging :
A