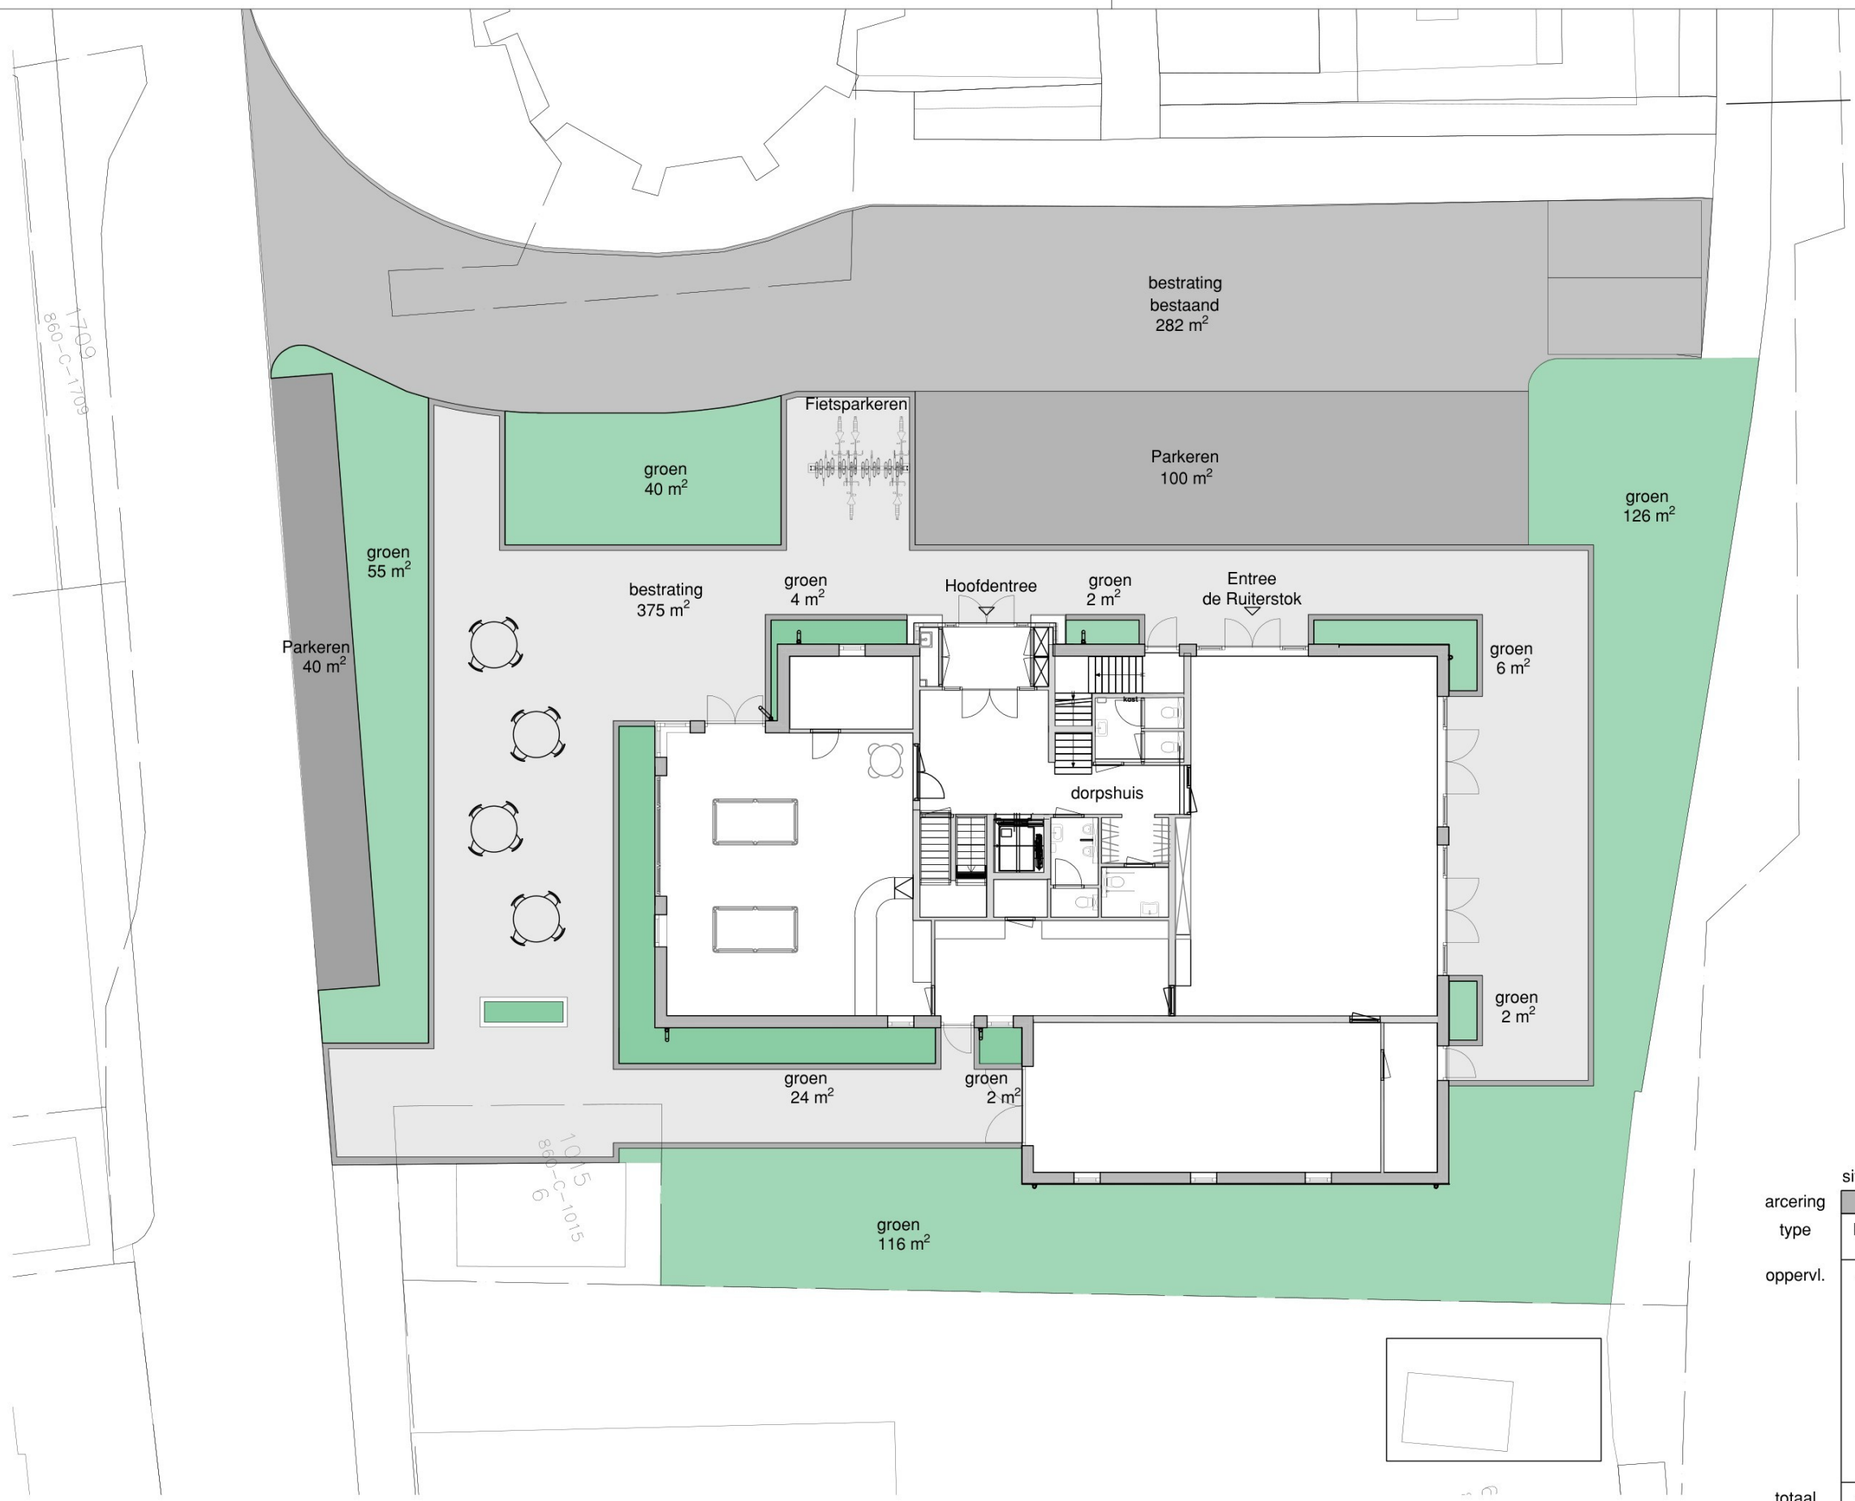


Behoort bij het besluit van Burgemeester en Wethouders van Alkmaar
Dossiernr: 00001375578
Datum: 5-11-2026

situatie nieuw

arcering					
type	Parkeren	bestrating weg	bestrating stoep	groen	bebouwing
oppervl.	100 m² 40 m²	282 m²	375 m²	126 m² 116 m² 55 m² 40 m² 24 m² 6 m² 4 m² 3 m² 2 m² 2 m²	388 m²
totaal	140 m²	282 m²	375 m²	378 m²	388 m²

verschil

DEFINITIEF ONTWERP

sd—a
sander douma architecten
Noordervaart 73, 1841 GB Stompetoren, 072 – 5039847, post@sd-a.nl, www.sd-a.nl

Onderwerp:
Situatietekening
Project:
Nieuwbouw Dorpshuis te Schermerhorn
Opdrachtgever:
Sander Douma Architecten bna

Gewijzigd:
A 01-04-2026
B :
C :
D :
E :

Datum : 25-03-2026
Schaal : 1:200
Getekend : DMA
Werknummer 4.1808

Tekeningnummer : Sit-D0
DetailnummerWijz. : SIT-01A