
Behoort bij het besluit van
Burgemeester en
Wethouders
van Alkmaar


Dossiernr: 00001375578

Datum: 5-11-2026

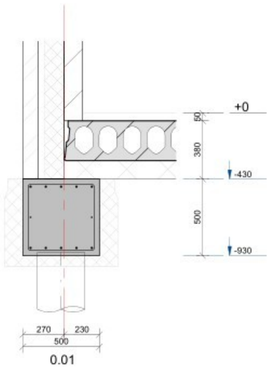

0.01


1 : 20

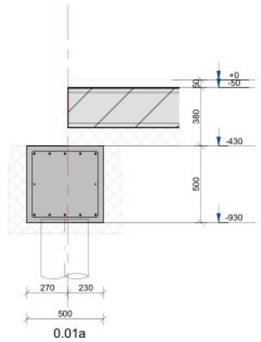

0.01a


1 : 20

D

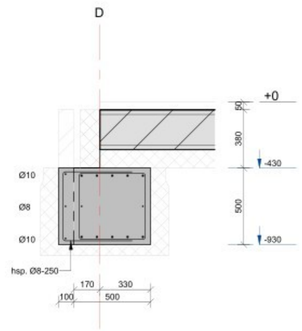

0.02


1 : 20

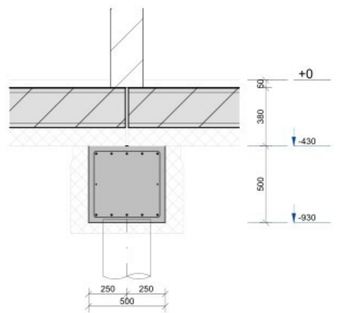

0.03

1 : 20


4

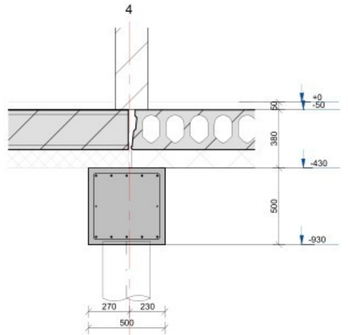

0.03a

1 : 20


A

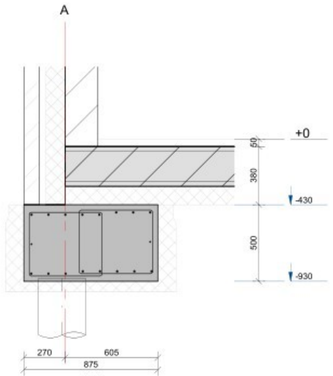

0.04


1 : 20

5

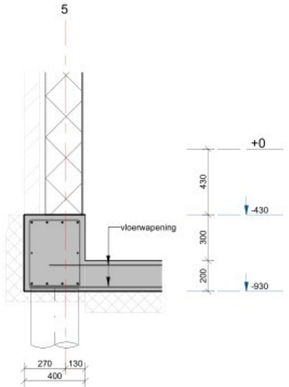


0.05

1 : 20

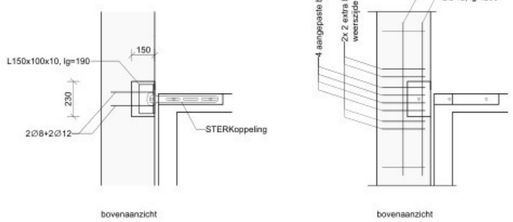

bovenaanzicht


bovenaanzicht

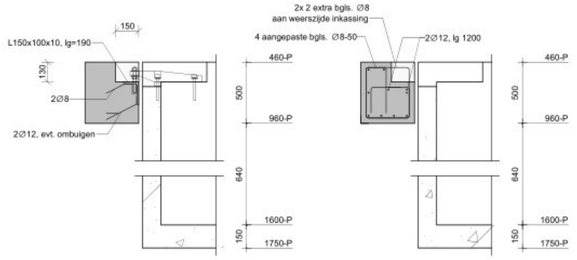

detail

principe bevestiging prefab kelder aan funderingsbalken
afm. kelder 2250x4250x1290mm uitwendig
vloerdikte 150mm, wanddikte 125mm


3

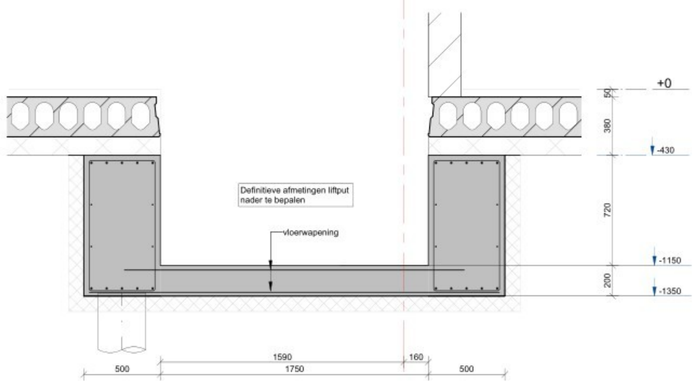

0.06


1 : 20

F

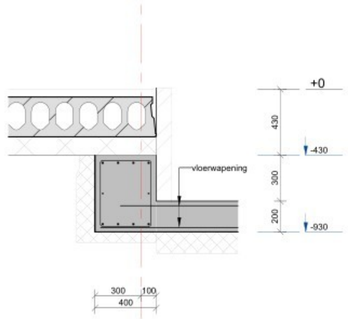

0.07

1 : 20

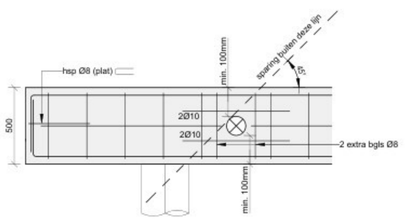

Principedetail balkdoorvoer + balkeinde

0 Rev.	DO Status	17-05-2026 Datum	A.P. Dol Constructeur	M.J.A. Gerrits Tekenaar	Ing. D. Ridder Gecontroleerd

HARDER Constructie- & Adviesbureau

Building your ambitions

Project: **Nieuwbouw dorpshuis, Oosteinde 6 1636 XV Schermerhorn**

Onderwerp: **Onderbouw details**

Opdrachtgever: **Gemeente Alkmaar**

Project nr: **7250278** Schaal: 1:100/20 Papierformaat: A1

Harder Constructie- & Adviesbureau B.V.
Delta 16A
1704 EE Heerhugowaard
Nederland

+31 (0)226 216 003
info@HarderConstructie.nl
www.HarderConstructie.nl
www.AntonGroep.nl

Tekening nr **03**