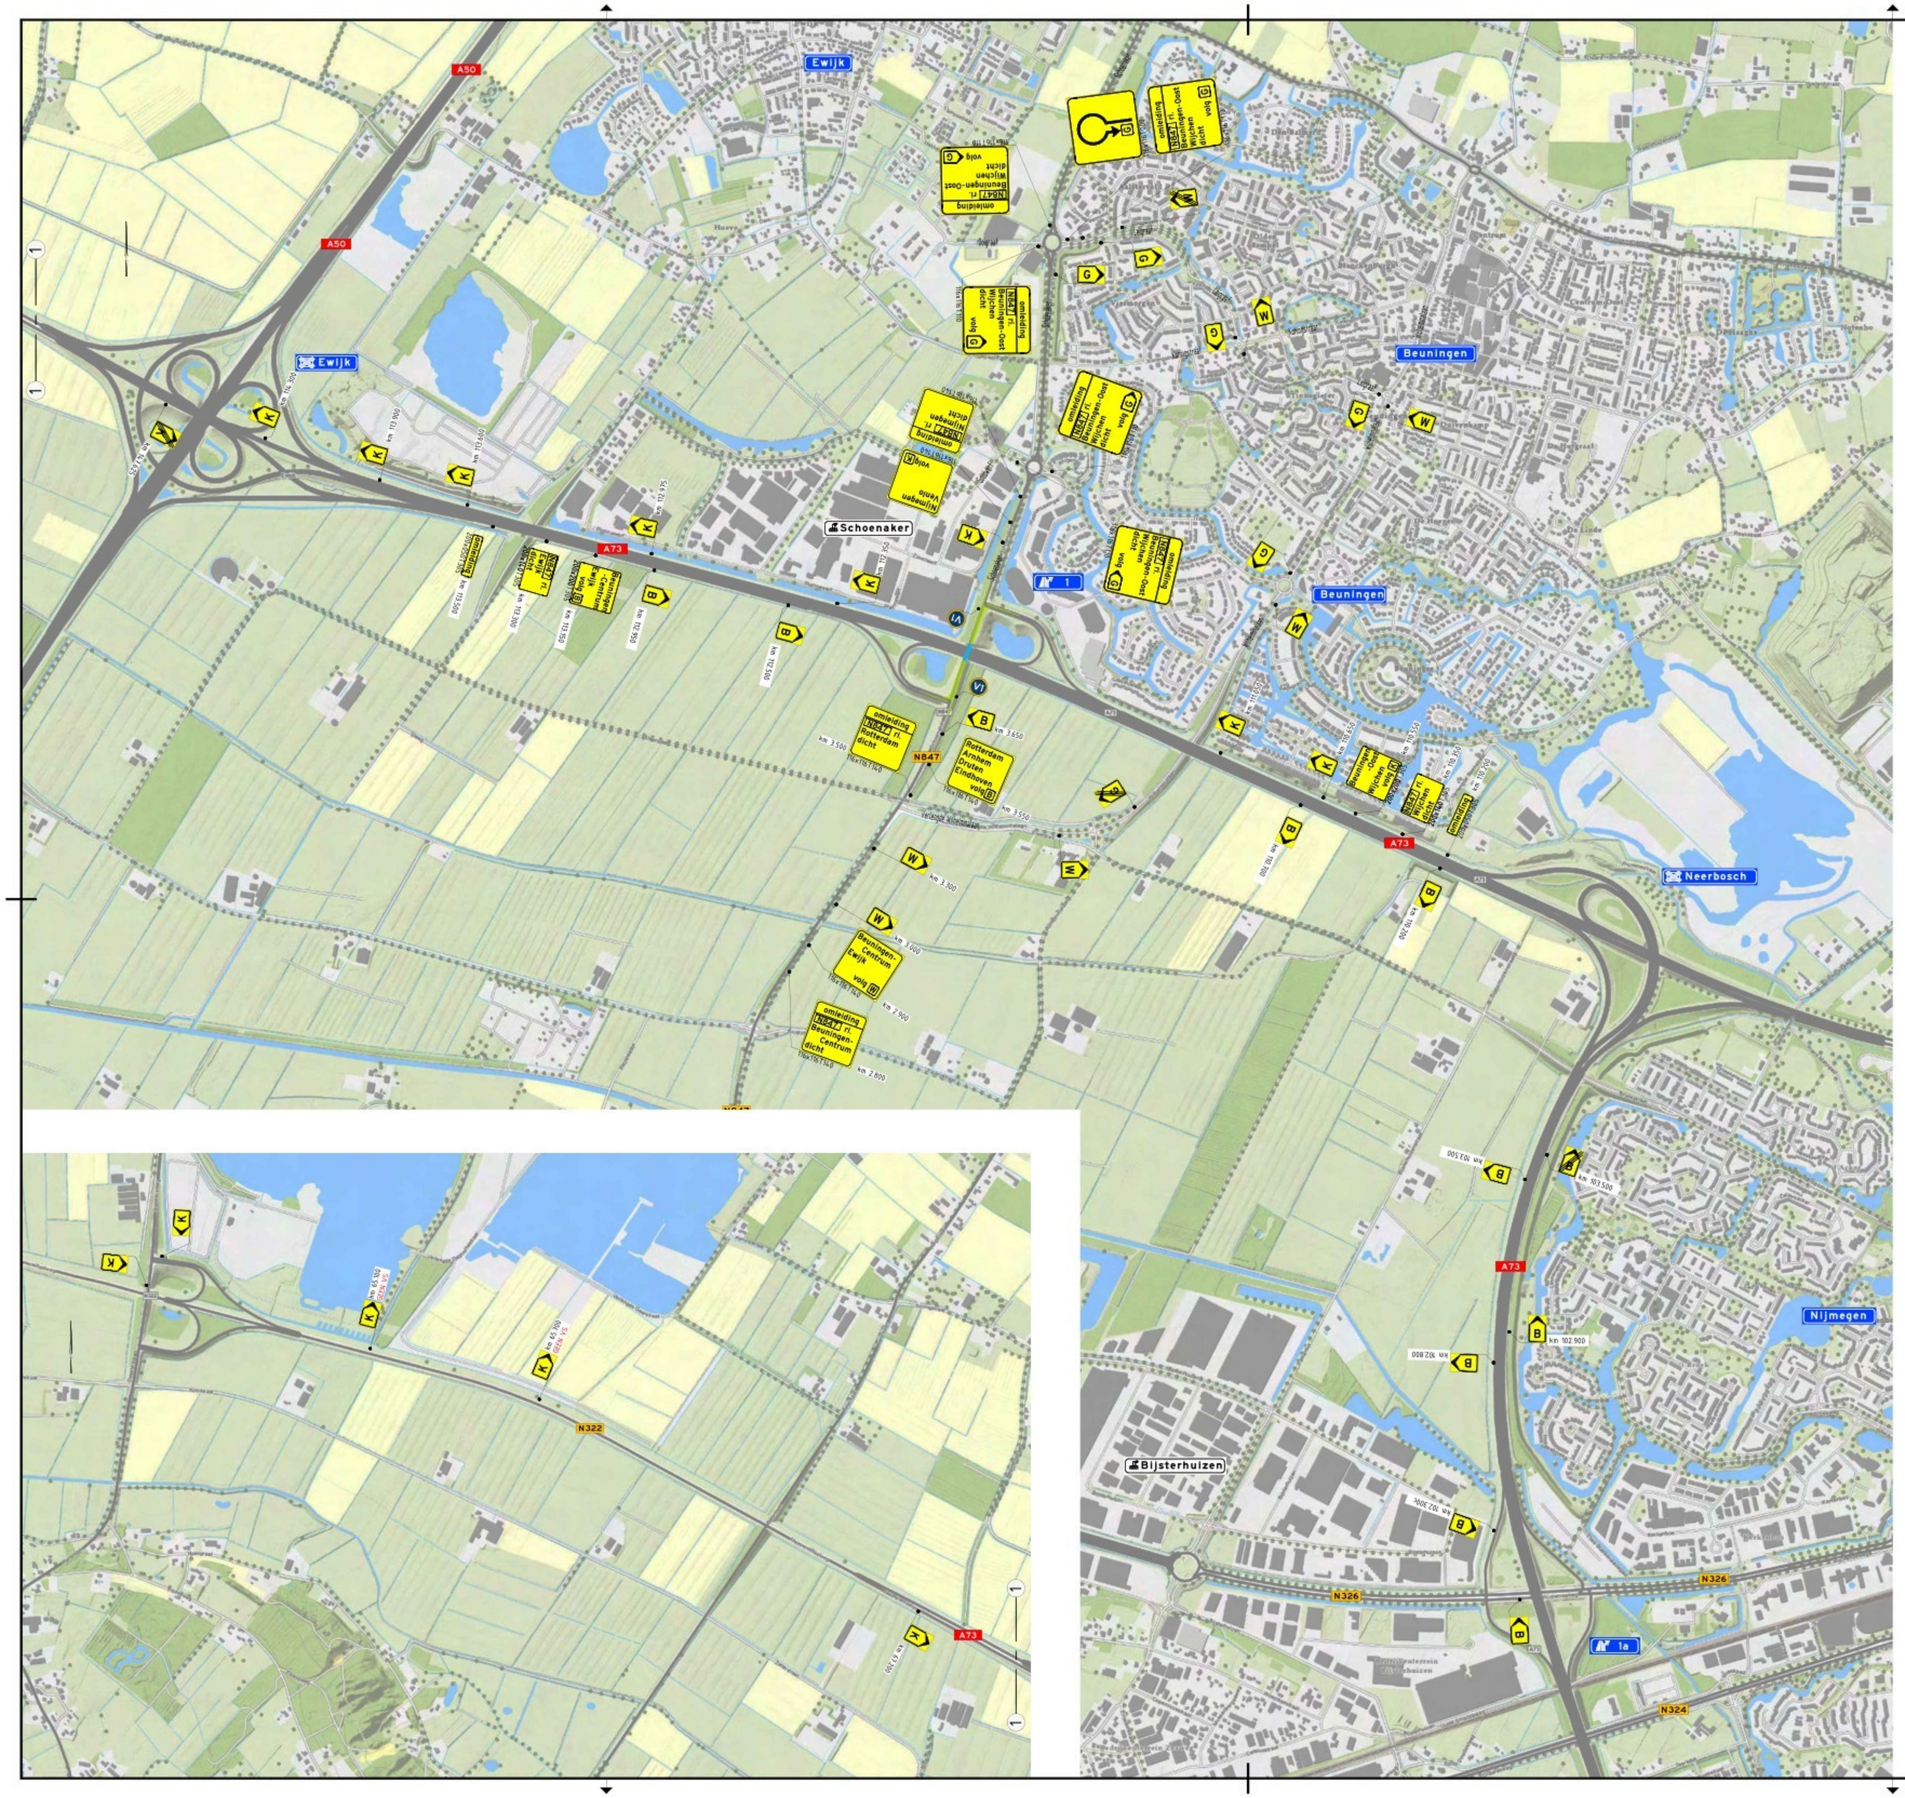


Vooraankondiging(en):

V1 = deze weg dicht / DATUM / TIJD

Legenda

- Werkruimte
- Gesloten wegvak
- omleiding – Omleidingsroute

Conflicterende RVV-bebording afplakken/afdraaien
Conflicterende NBd-bebording afplakken indien werkzaamheden > 24uur

Versie	Datum	Omschrijving	Opsteller	Gecontroleerd	Geautoriseerd	Vrijgegeven
1.0	10-09-2026	Definitief				
0.1	10-09-2026	Eerste uitgave				

Heijmans Wegspecialismen
Afd. Verkeerstechnieken
Graafsebaan 67, 5248 JT Rosmalen | Postbus 766, 5201 AT 's-Hertogenbosch | T +31 (0)73 543 58 73

heijmans

Documentsoort	Tekening
Projectnummer	G.023402.2.4200.83.3810
Schaal	1:1000
Formaat	A0
In	1 bladen, blad nr. 1
Gemeten	
Tekeningnummer	KW26-OML-A73-001
Versie	1.0

ROK VK ON
Tijdelijke verkeersmaatregelen
A73
KW26-73-94 | KW Schoenaker

Bestandslocatie: \\heijmans.local\projecten\VHTH\Den Bosch\Data\VHTH\Project_Engineering\Projecten\2024\G.000000.2.4177 - ROK ON\07 WIP\OML\KW26-OML-A73-001_v10.dwg