Gas leidingen

= Biogas leidingen

= Groengas leiding

Lozingspunt schoon water

ES1.T.42 ES1.T.32 ES1.T.33 ES1.T.41 ES1.T.31 ES1.T.34

ES1.T.22 ES1.T.23 ES1.T.12 ES1.T.13 ES1.T.21 ES1.T.24 ES1.T.11 ES1.T.14

ONTVANGSTSTATION ENEXIS

WEEGBRUG

KANTOOR

E GEBOUW

ES1.T.01 ES1.T.02 ES1.T.03 PS.T.10 PS.T.11

UITGANG

INGANG

D2.D.01 D2.D.02 D2.D.03 D2.D.04

GEBOUW 7

Vijver 1000m³

FL.01/.02

PS. T01 TILL PS. T06

GEBOUW 1

HS1.X.01

D1.D.01 D1.D.02 D1.D.03 D1.D.04 D1.D.06 D1.D.05 D1.D.08 D1.D.07

GEBOUW 8 GEBOUW 9

Aktief koolfilters

GEBOUW 4 GEBOUW 5

GEBOUW 3

HS3.X.01

STRIPPER

DIESELTANK

ES2.T.01 ES2.T.02 ES2.T.03

VS.X.01

GEBOUW 2

VS3.PU.01

NOODINGANG

0 1 2 3 4 5 6 cm

0 6 12 18 24 30 36 m

V3.0	Updated	Get.:	Dd.: 11-02-2026
V2.0	Updated	Get.:	Dd.: 17-03-2022
V0.A	Updated	Get.:	Dd.: 07-12-2021


NORTH STAR
OVERZICHT BRONNEN GAS INSTALLATIES

Get.:
Chn.:
Dd.:
Schaal: 1:600
Bestand: NS-222-010-01 REV 03
Proj.nummer: - - - - -
Tot. bladen: 1 Blad: 1
Doc. nummer: NS-222-005 Rev. 3
Afmeting: A0

ENGIE Energie Nederland Biogas Holding BV
Gistle Voort 291, 8041 BL ZWOLLE
Tel. +31-(0)88-7592900

Save date: - 11-02-2026 09:27 - Saved by: - VLEMMIX.TM.ENGIE.ENERGIE.BENELUX.NV - Path: - C:\Users\PLAN.ENGIE\Engineering - Engineering documenten\Ontwerp - CAD North Star - Layout 3\Layout 3\Layout 3\Ontwerp\Ontwerp Ladingen en Rioolweg

Productie Leidingen

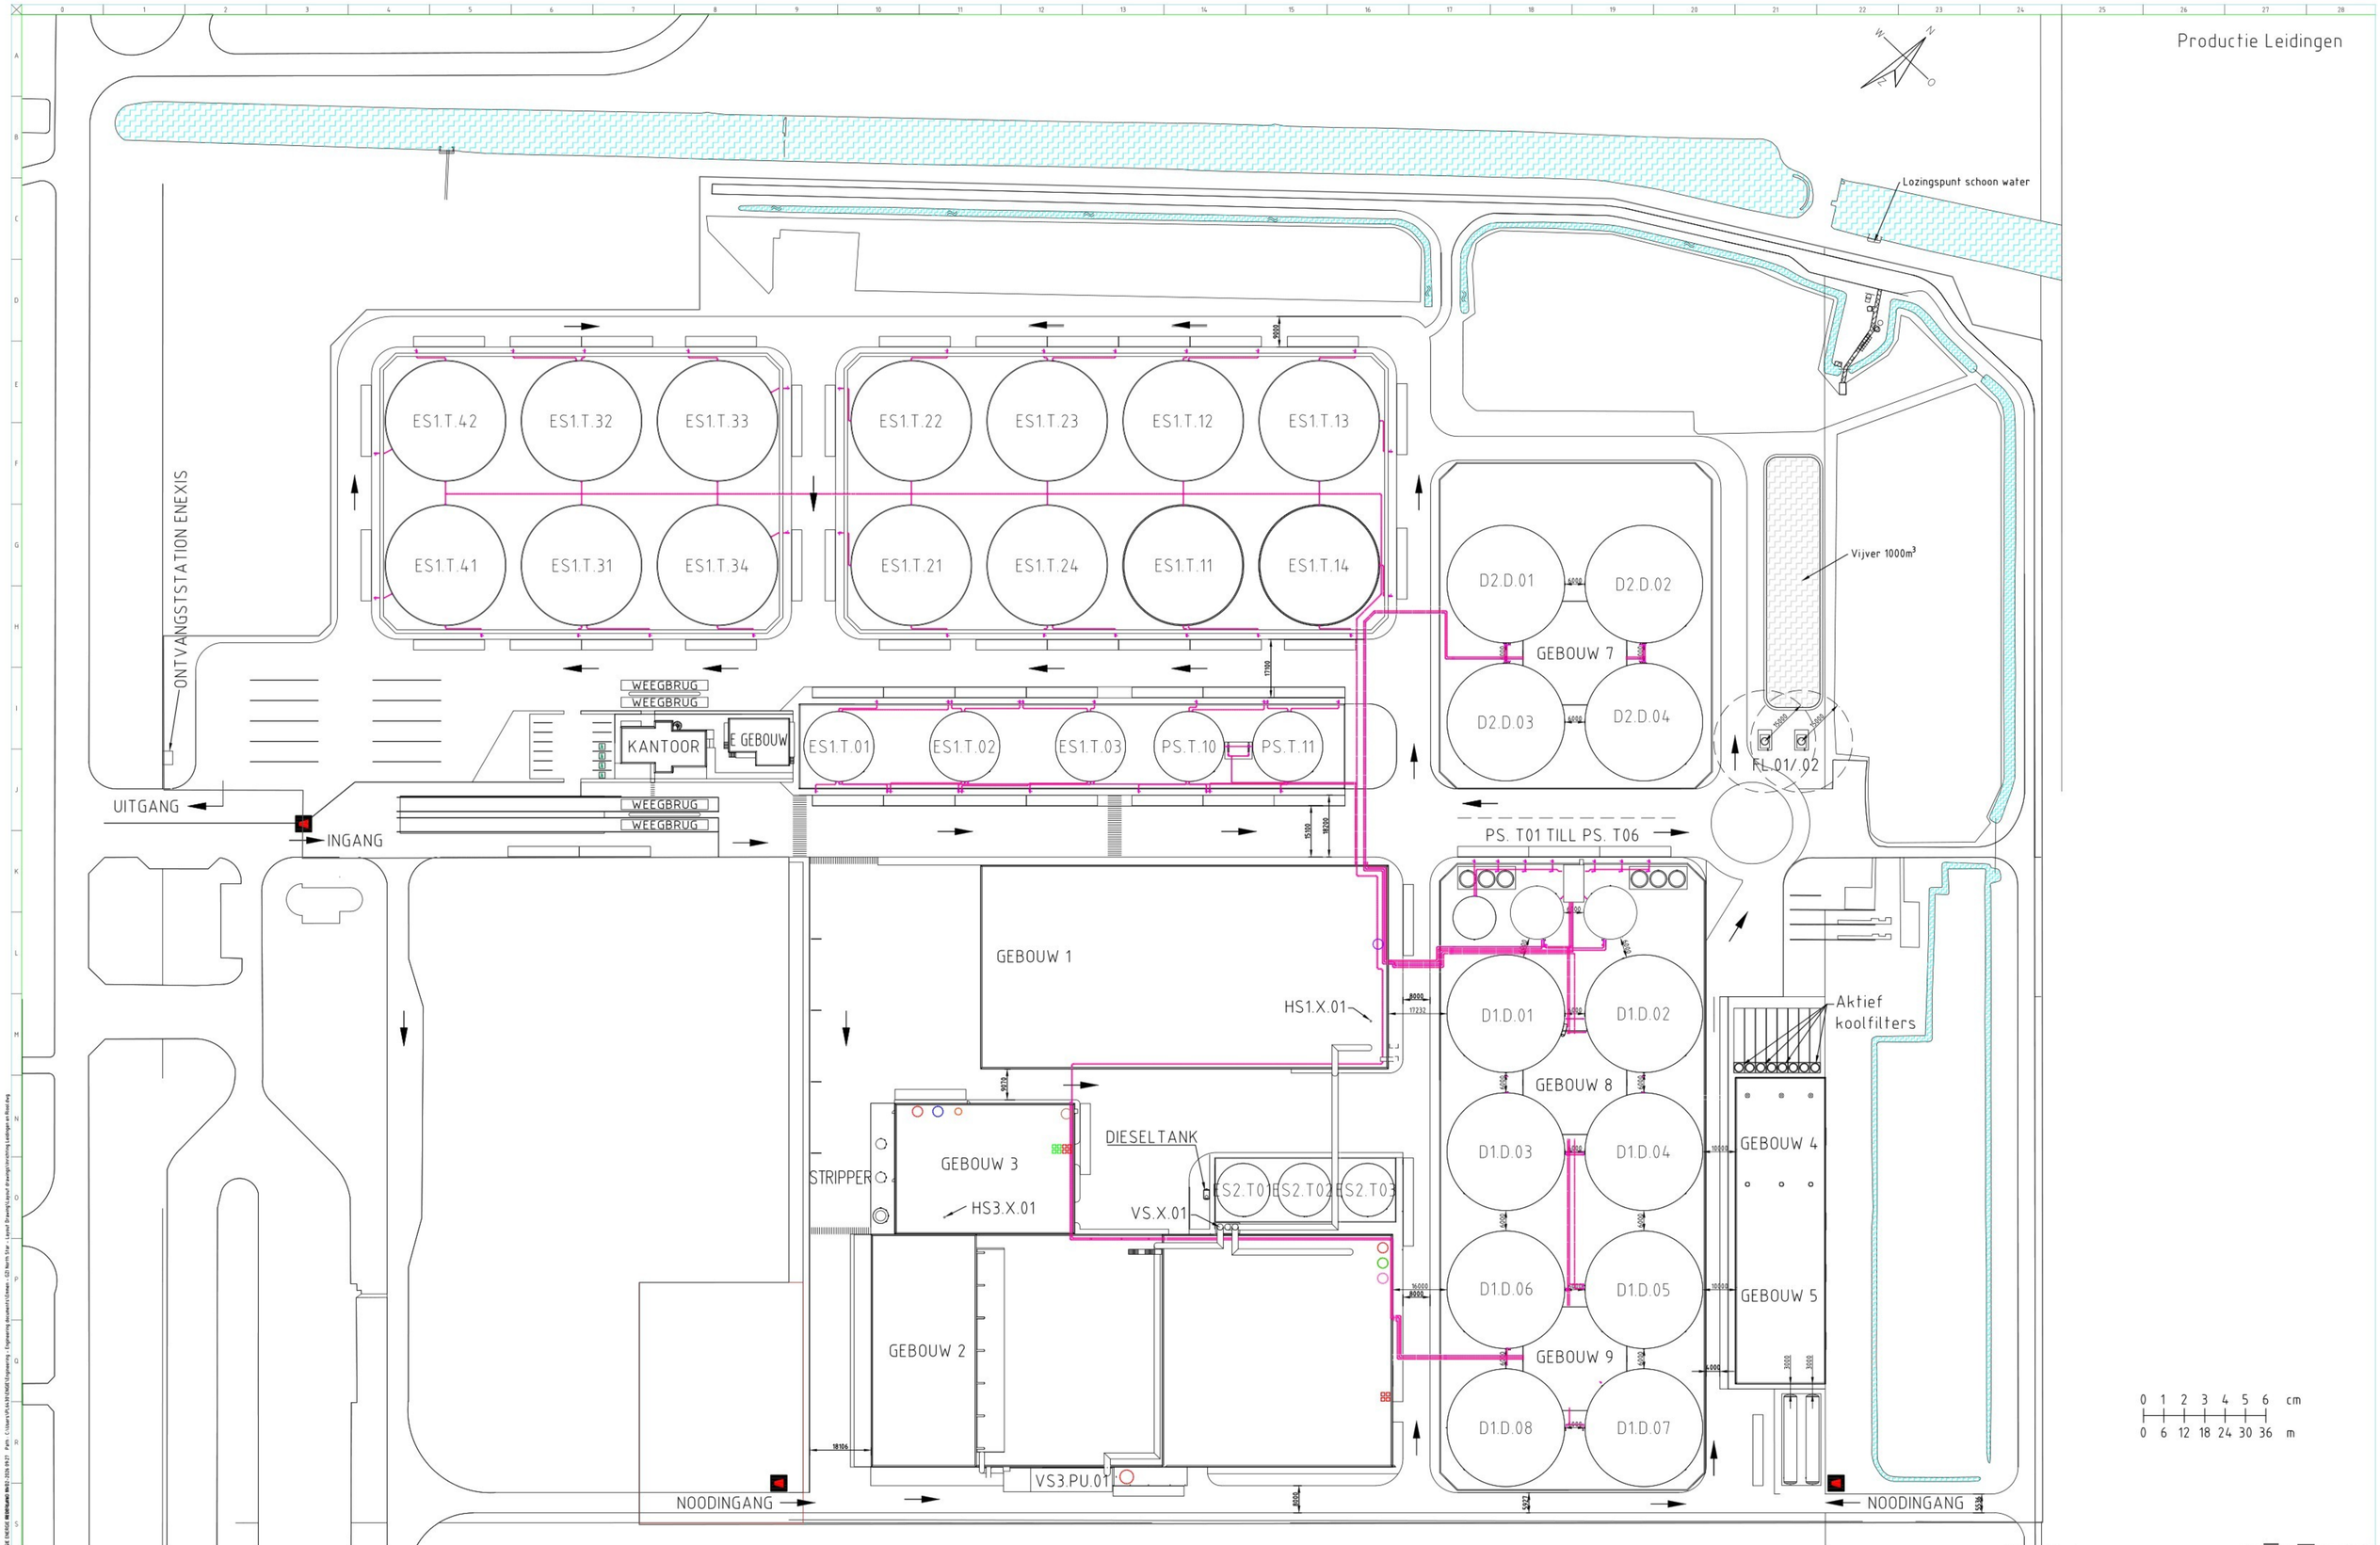

V2.0	Updated layout	Get.:	Chn.:	Dd.: 11-02-2026
V1.0	Updated	Get.:	Chn.:	Dd.: 17-03-2022
V0.A	FIRST ISSUE	Get.:	Chn.:	Dd.: 07-12-2021

NORTH STAR
LEIDINGWERKTEKENING FEEDSTOCK EN DIGESTAAT


Get.:
Chn.:
Dd.:
Schaal: 1:600
Bestand: NS-222-010-02 REV 02

ENGIE Energie Nederland Biogas Holding BV
Gistle Voort 291, 8041 BL ZWOLLE
Tel. +31-(0)88-7592600

Afmeting: A0
Proj.nummer: - - - - -
Tot. bladen: 1 Blad: 1
Doc. nummer: NS-222-010-02 Rev. 2

Save date: 11-02-2026 09:27 Saved by: VLEMMIX.TM ENGIE ENERGIE BENELUX Path: C:\Users\PLAN\ENGIE\Engineering - Engineering documenten\Green - CO2 North Star - Layout Drawing\Layout drawings\Ontwerp Leidingen en Riool.dwg

Verwarming Leidingen

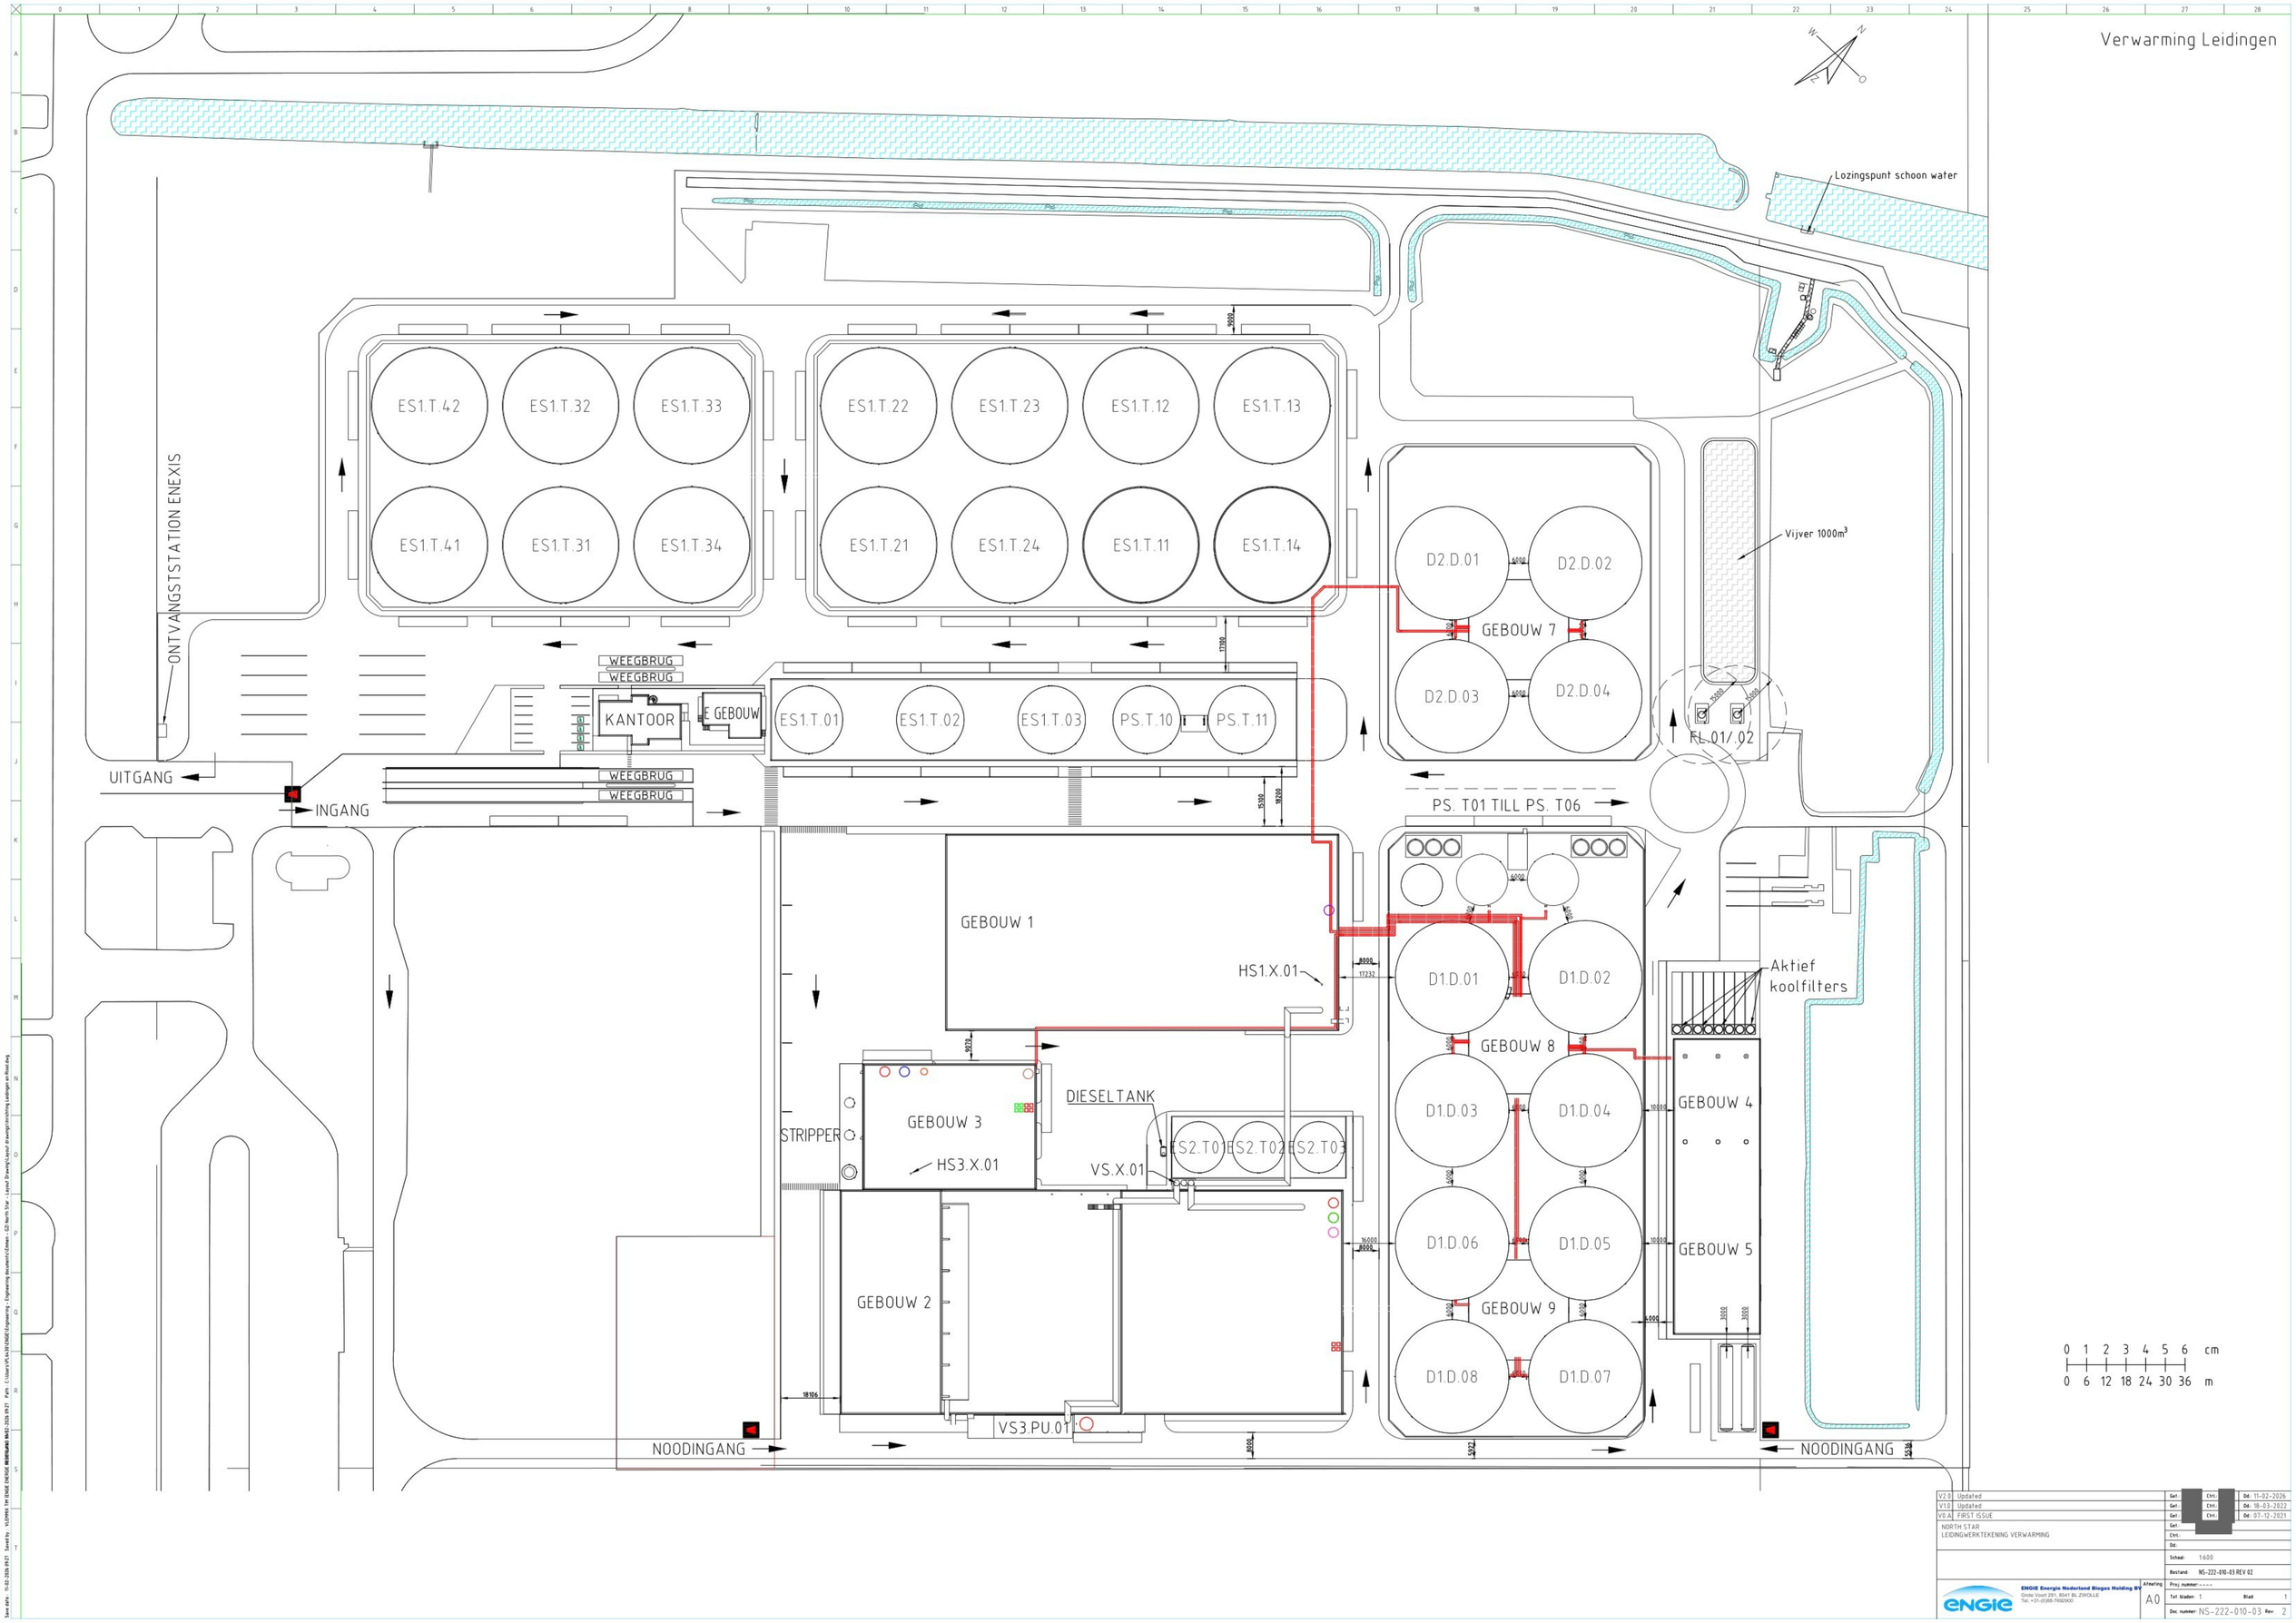

V2.0	Updated	Get: Ctrl:	Dd: 11-02-2026
V1.0	Updated	Get: Ctrl:	Dd: 18-03-2022
V0.A	FIRST ISSUE	Get: Ctrl:	Dd: 07-12-2021

NORTH STAR
LEIDINGWERKTEKENING VERWARMING


Get.:
Ctrl.:
Dd.:
Schaal: 1:600
Bestand: NS-222-010-03 REV 02

ENGIE Energie Nederland Biogas Holding BV
Gistle Voort 291, 8041 BL ZWOLLE
Tel. +31-(0)88-7592900

Afmeting: A0
Proj.nummer: - - - - -
Tot. bladen: 1 Blad: 1
Doc. nummer: NS-222-010-03 Rev. 2

Save date: 11-02-2026 09:27 Saved by: VLEMMIX TM ENGIE ENERGIE BENELUX Path: C:\Users\PLAN\ENGIE\Engineering - Engineering documenten\Green - CO2 North Star - Layout Drawings\Layout drawings\Leidingen verwarming.dwg

Ventilatie Leidingen

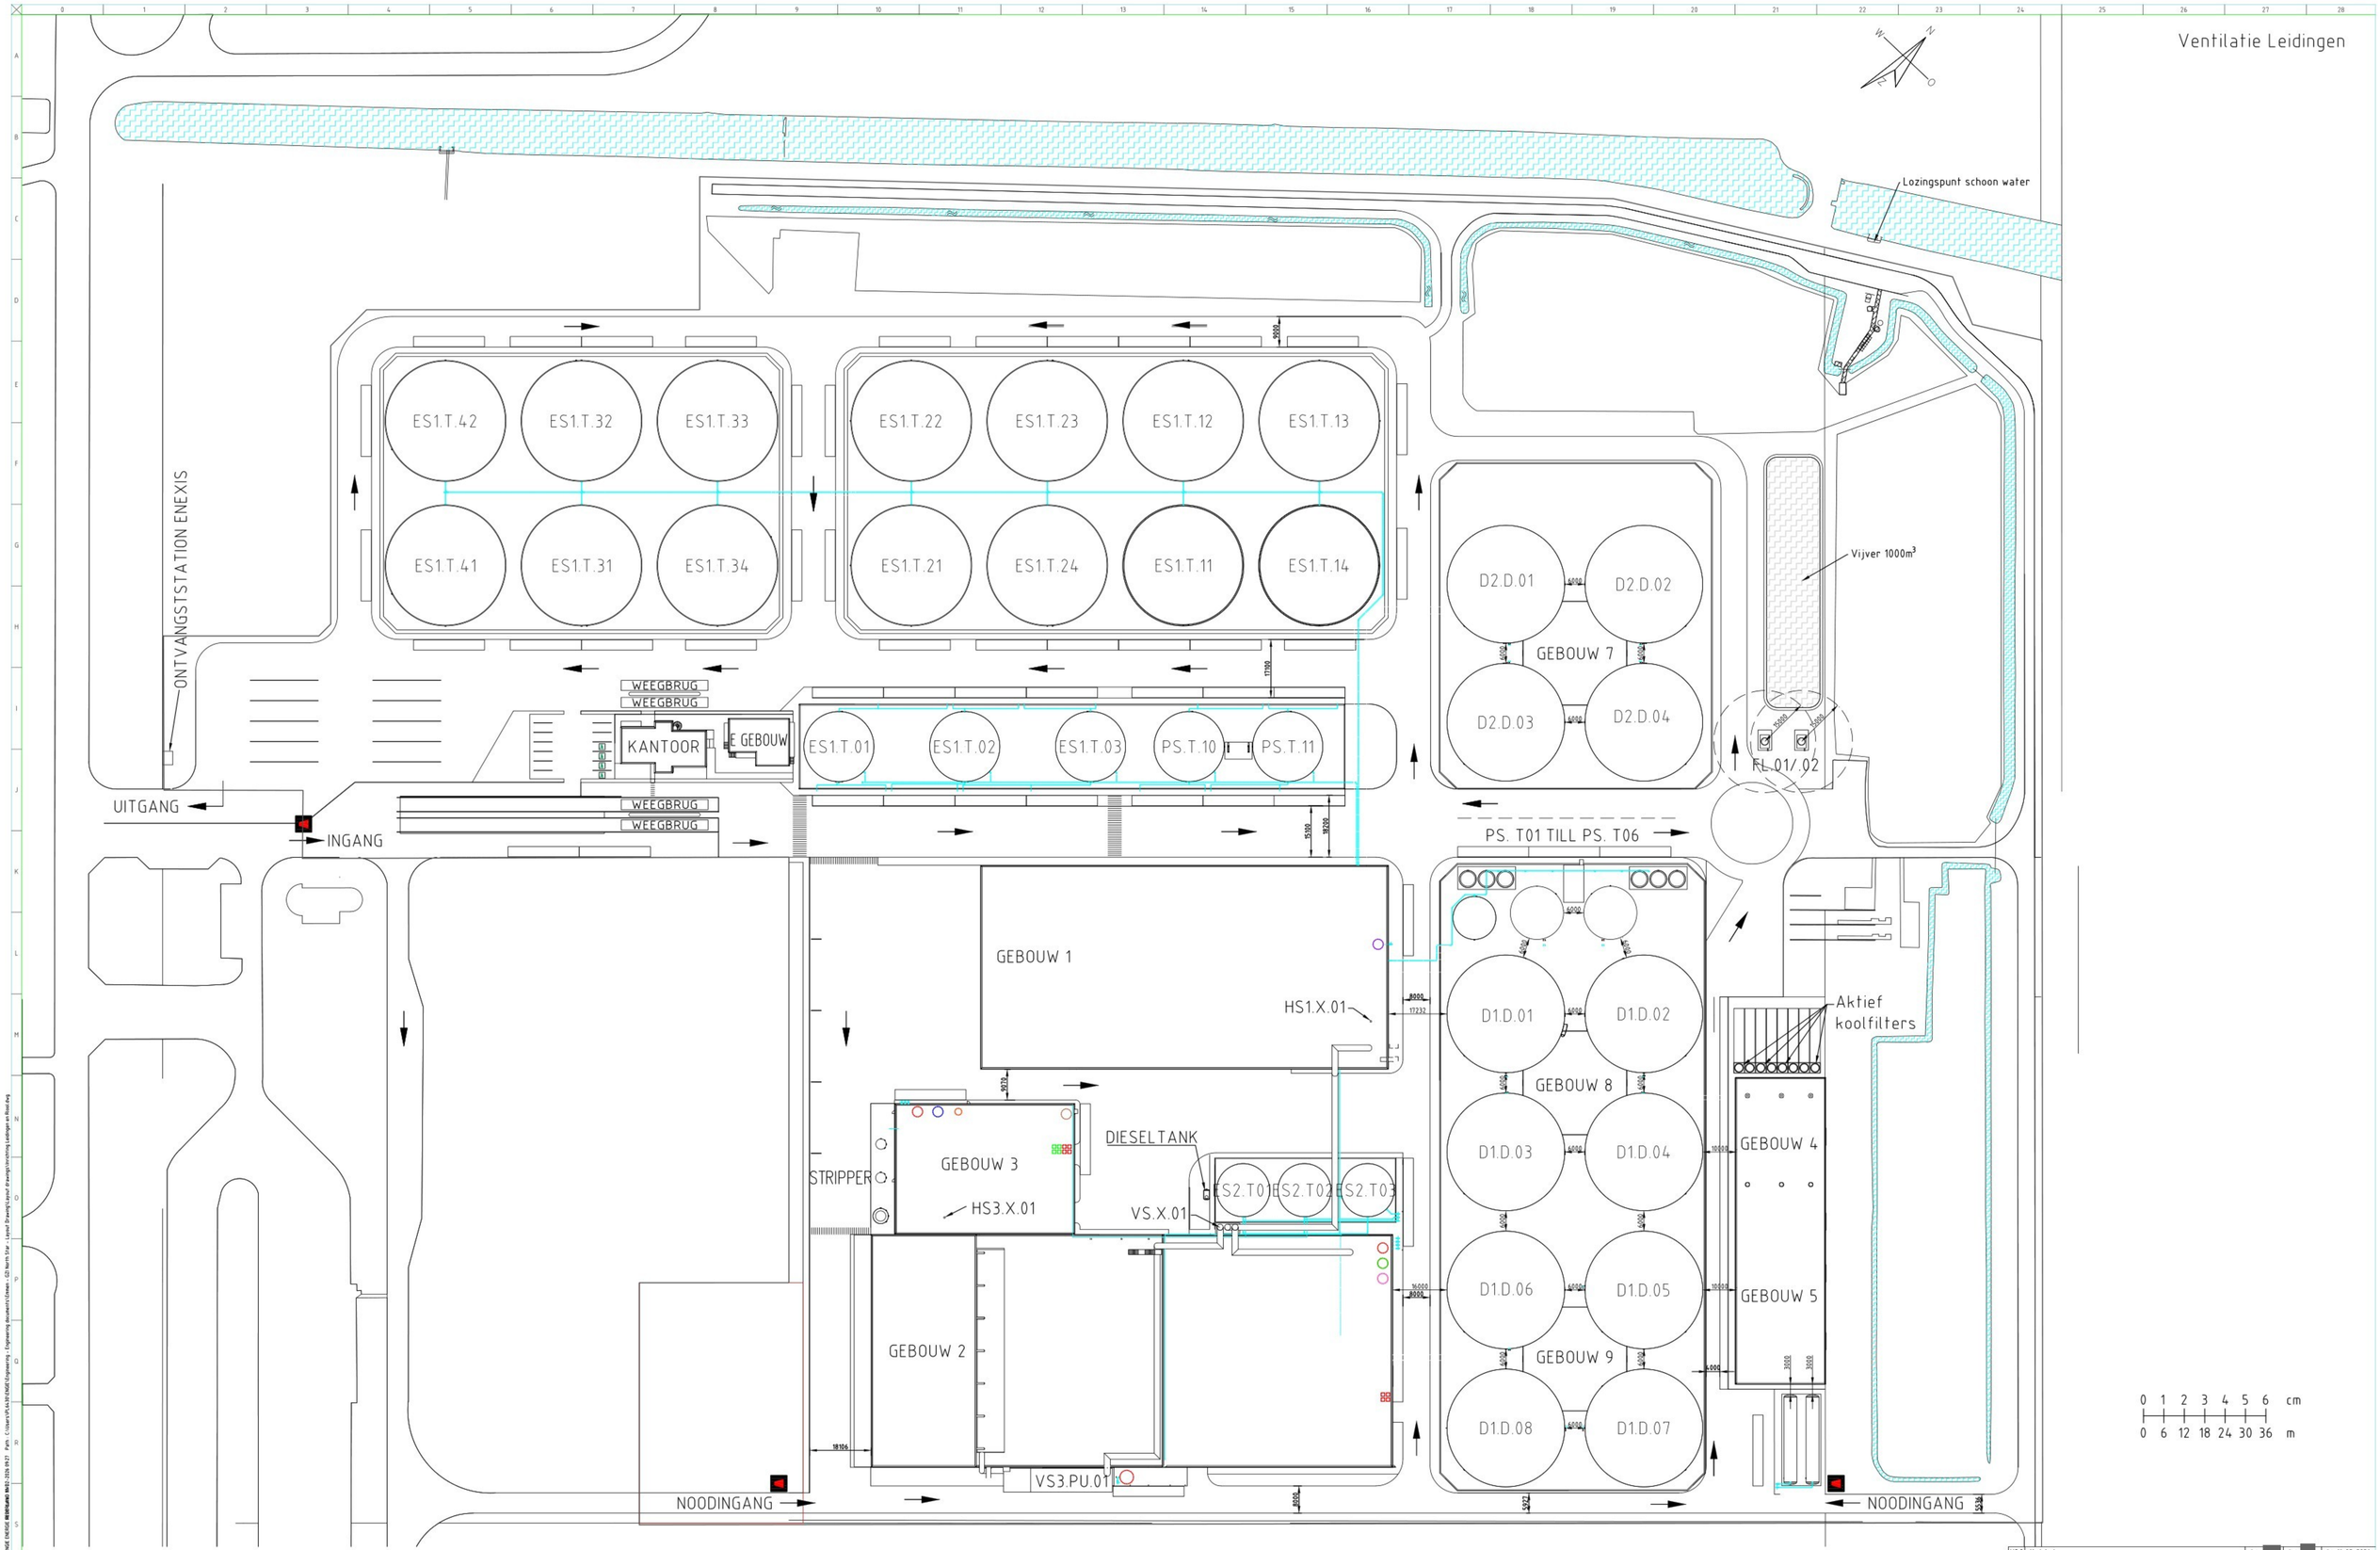

V2.0	Updated	Get:	Ctrl.:	Dd: 11-02-2026
V1.0	Updated	Get:	Ctrl.:	Dd: 18-03-2022
V0.A	FIRST ISSUE	Get:	Ctrl.:	Dd: 07-12-2021

NORTH STAR
LEIDINGWERKTEKENING VENTILATIESYSTEEM

Get.:
Ctrl.:
Dd.:
Schaal: 1:600
Bestand: NS-222-010-04 REV 2
Proj.nummer: - - - - -
Tot. bladen: 1 Blad: 1
Doc. nummer: NS-222-010-03 Rev. 2

Afmeting: A0

ENGIE Energie Nederland Biogas Holding BV
Gistle Voort 291, 8041 BL ZWOLLE
Tel. +31-(0)88-7592600

Save date: - 11-02-2026 09:27 Saved by: VLEMMIX.TIM.ENGIE.ENERGIE.BENELUX Path: C:\Users\VLEMMIX.TIM.ENGIE.ENERGIE\Engineering - Engineering documenten\Ontwerp - CD2 North Star - Layout Drawing\Layout drawings\Ventilatie Leidingen en Riool.dwg