
7000
Dakrand
kantoor/E-gebouw
6000
Dak kantoor

3000
01 1e verdieping kantoor

0
00 Begane grond

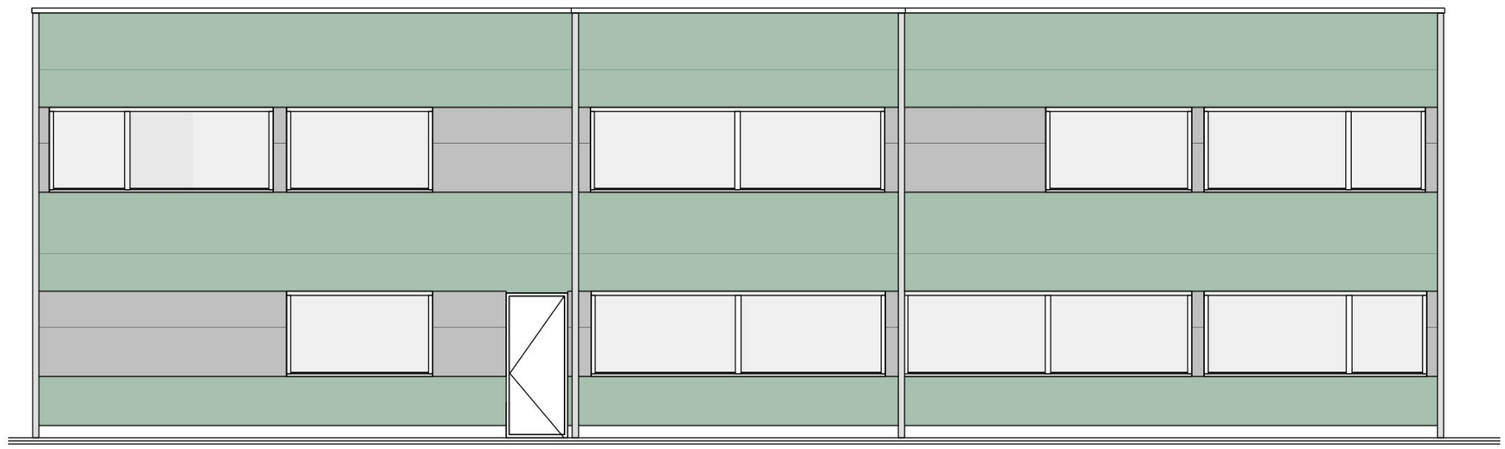


zuidoost

7000
Dakrand
kantoor/E-gebouw
6000
Dak kantoor

3000
01 1e verdieping kantoor

0
00 Begane grond

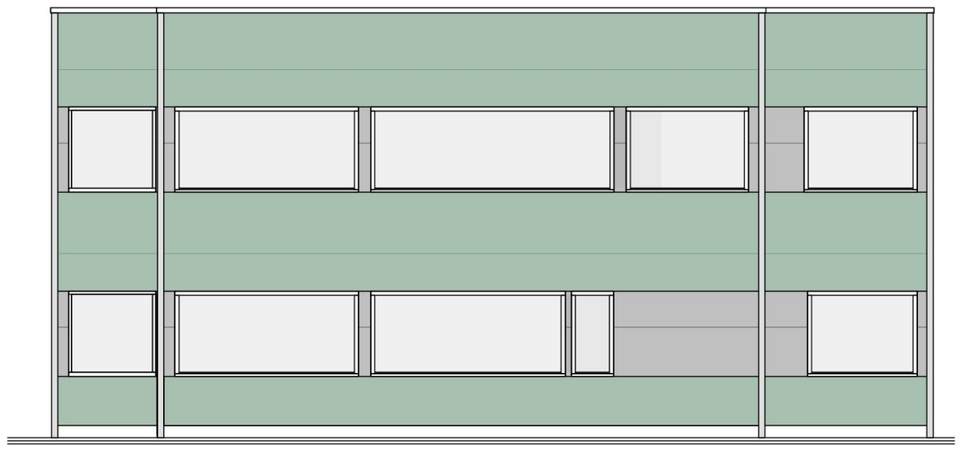

zuidwest

Opdrachtgever:
ENGIE Energie Nederland N.V.

Werknr.:
NS-222-034

Schaal:
1 : 100

Betreft het werk:
NS GZI Emmen

Status:
concept

Datum:
27-05-2022


Onderdeel:
aanzichten kantoor
nieuwe toestand

Revisie:
23-10-2024


Formaat:
A3

Tekeningnr.:
6.1

ENDTer.nl

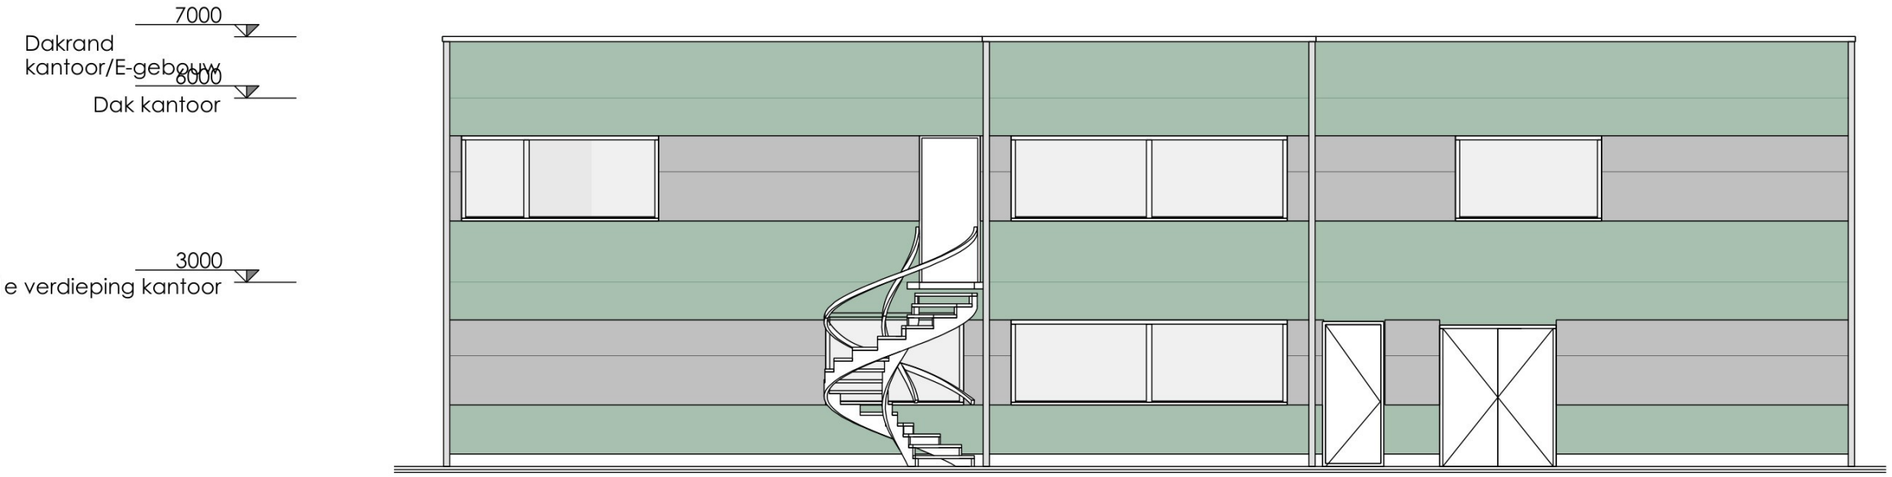

noordwest

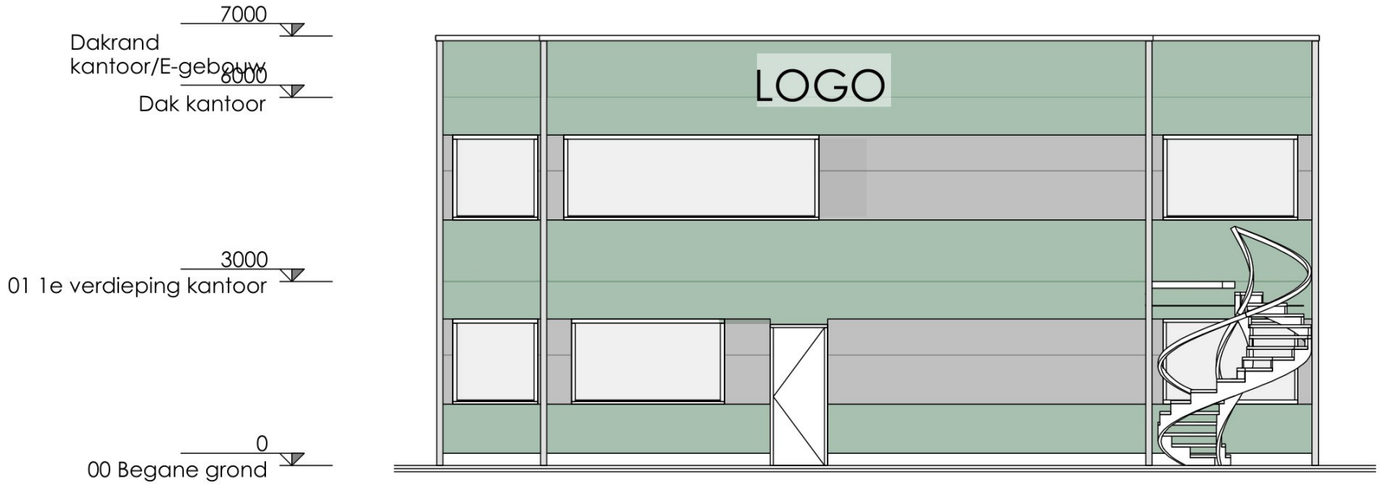

noordoost

Opdrachtgever:
ENGIE Energie Nederland N.V.

Werknr.:
NS-222-034

Schaal:
1 : 100

Betreft het werk:
NS GZI Emmen

Status:
concept

Datum:
27-05-2022


Onderdeel:
aanzichten kantoor
nieuwe toestand

Revisie:
23-10-2024

Formaat:
A3

Tekeningnr.:
6.2

ENDTer.nl

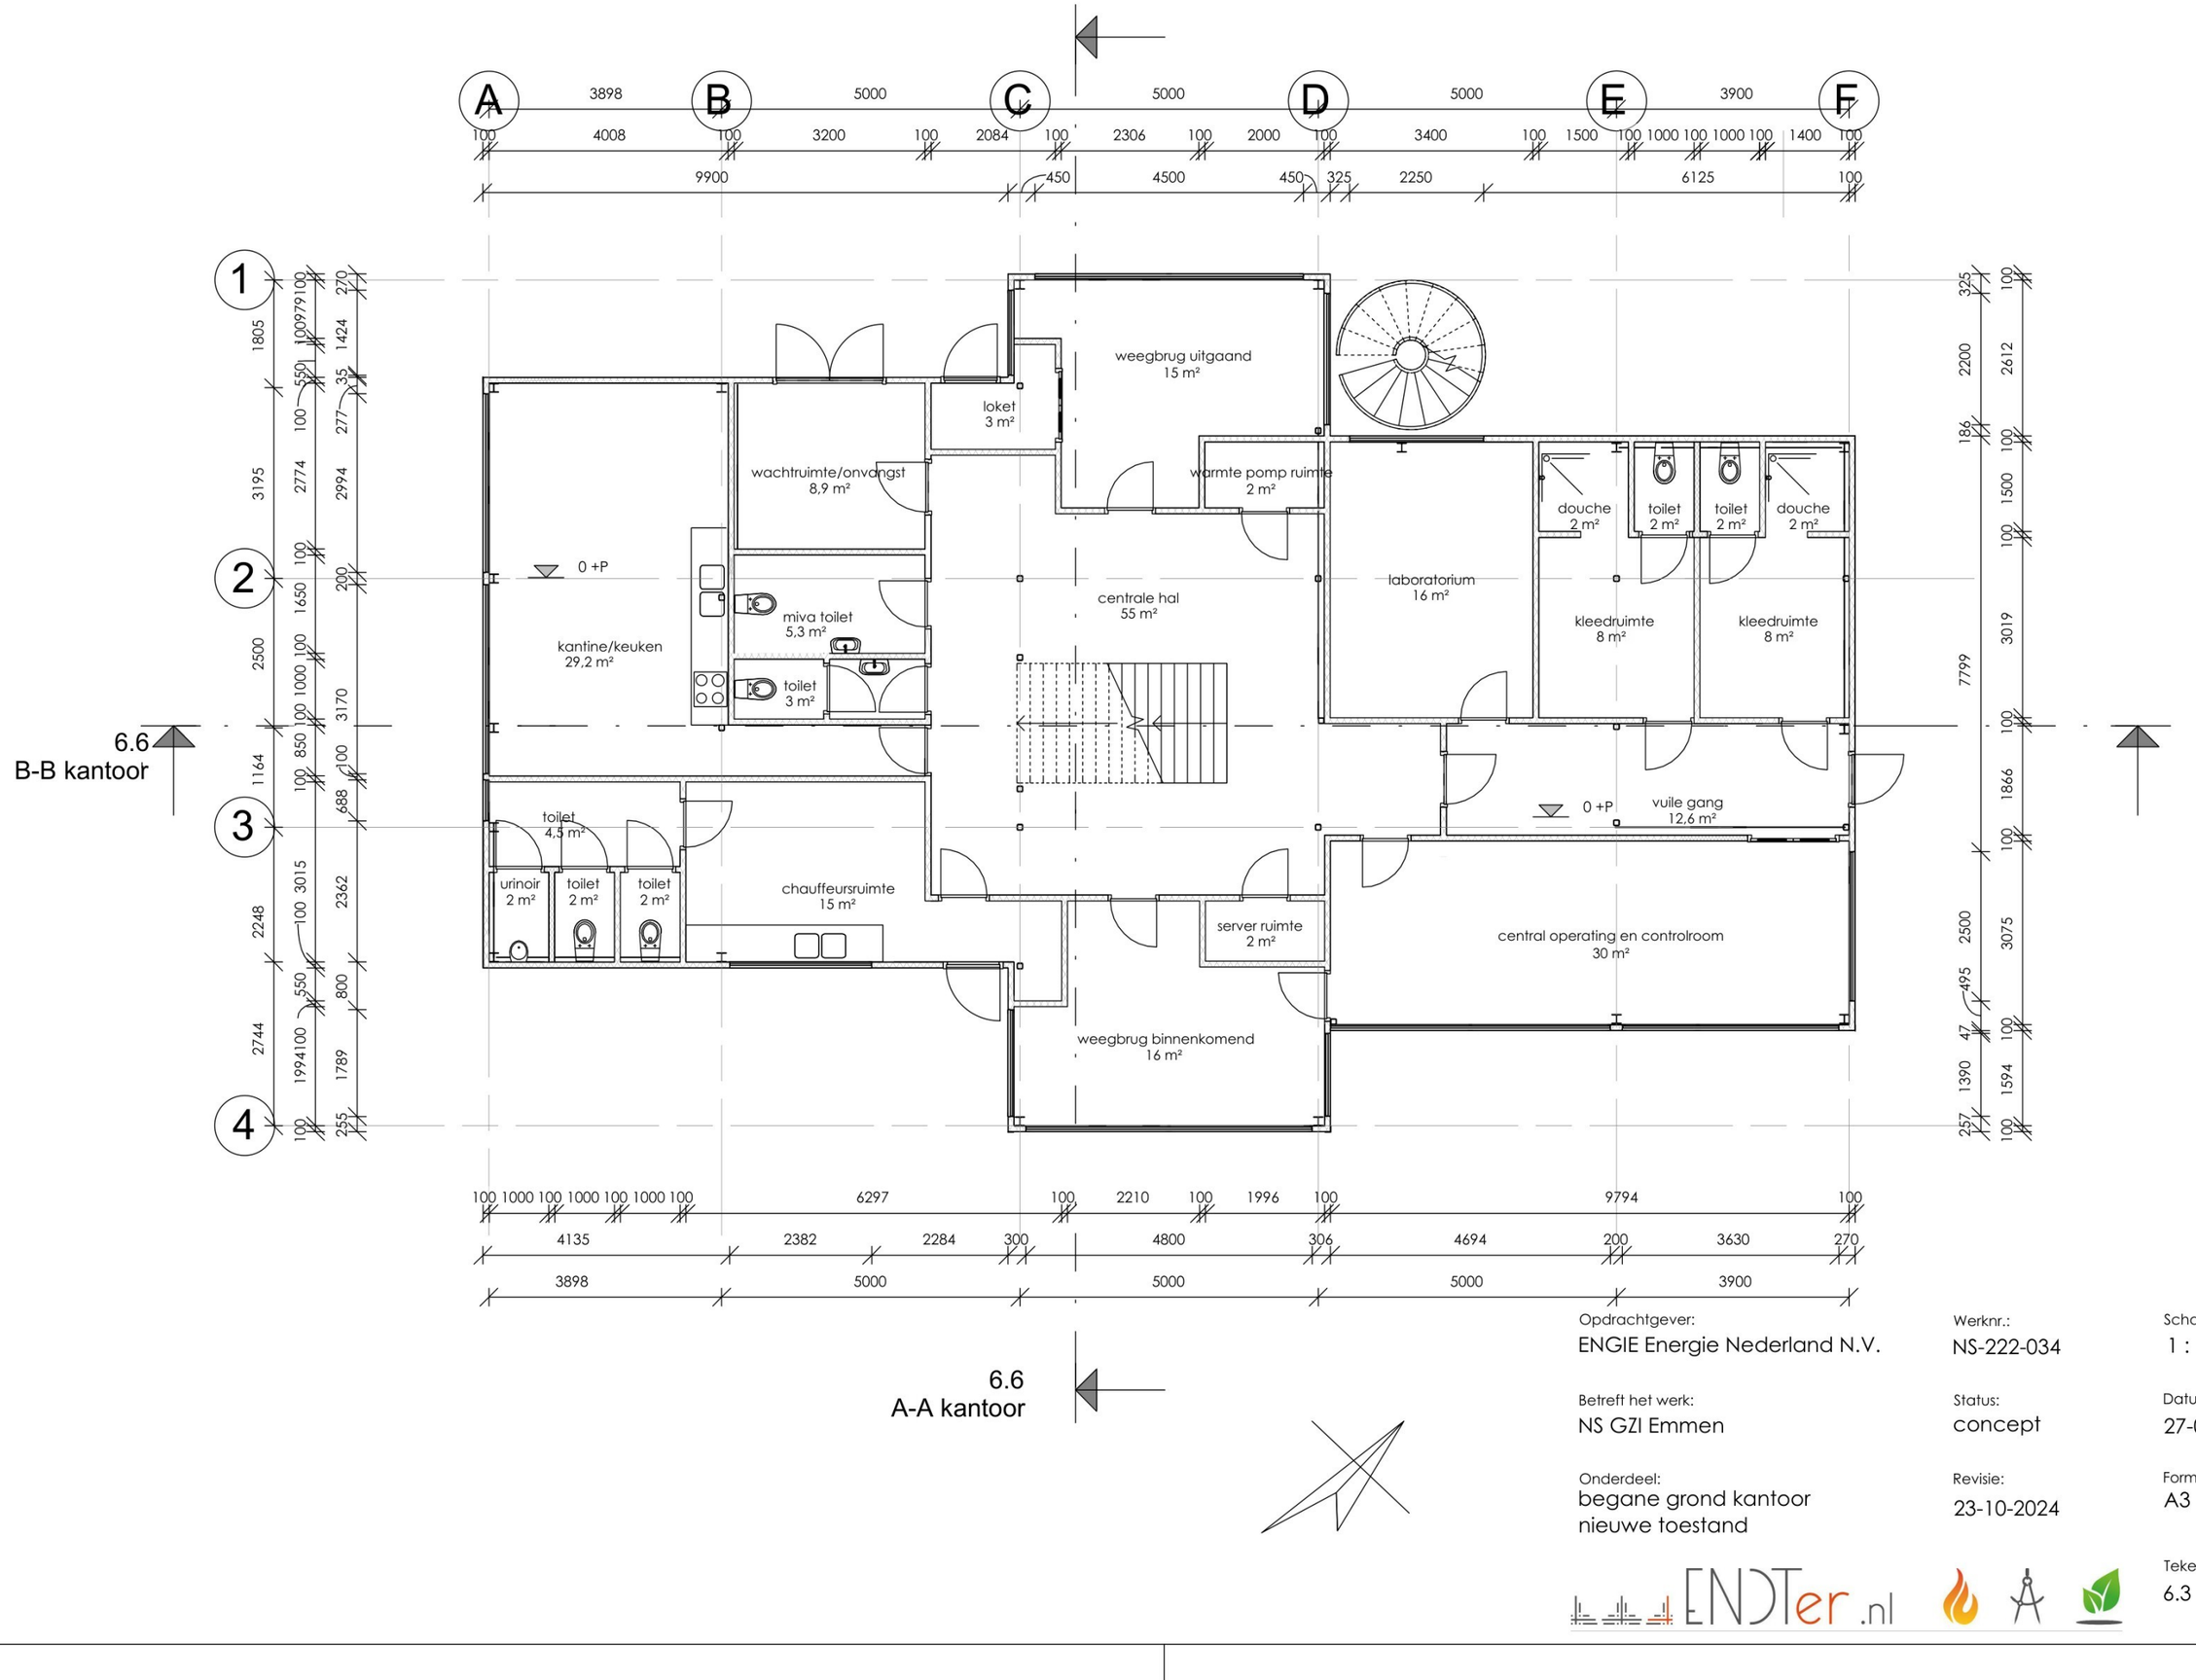

Opdrachtgever:
ENGIE Energie Nederland N.V.

Werknr.:
NS-222-034

Schaal:
1 : 100

Betreft het werk:
NS GZI Emmen

Status:
concept


Datum:
27-05-2022

Onderdeel:
begane grond kantoor
nieuwe toestand

Revisie:
23-10-2024

Formaat:
A3

Tekeningnr.:
6.3

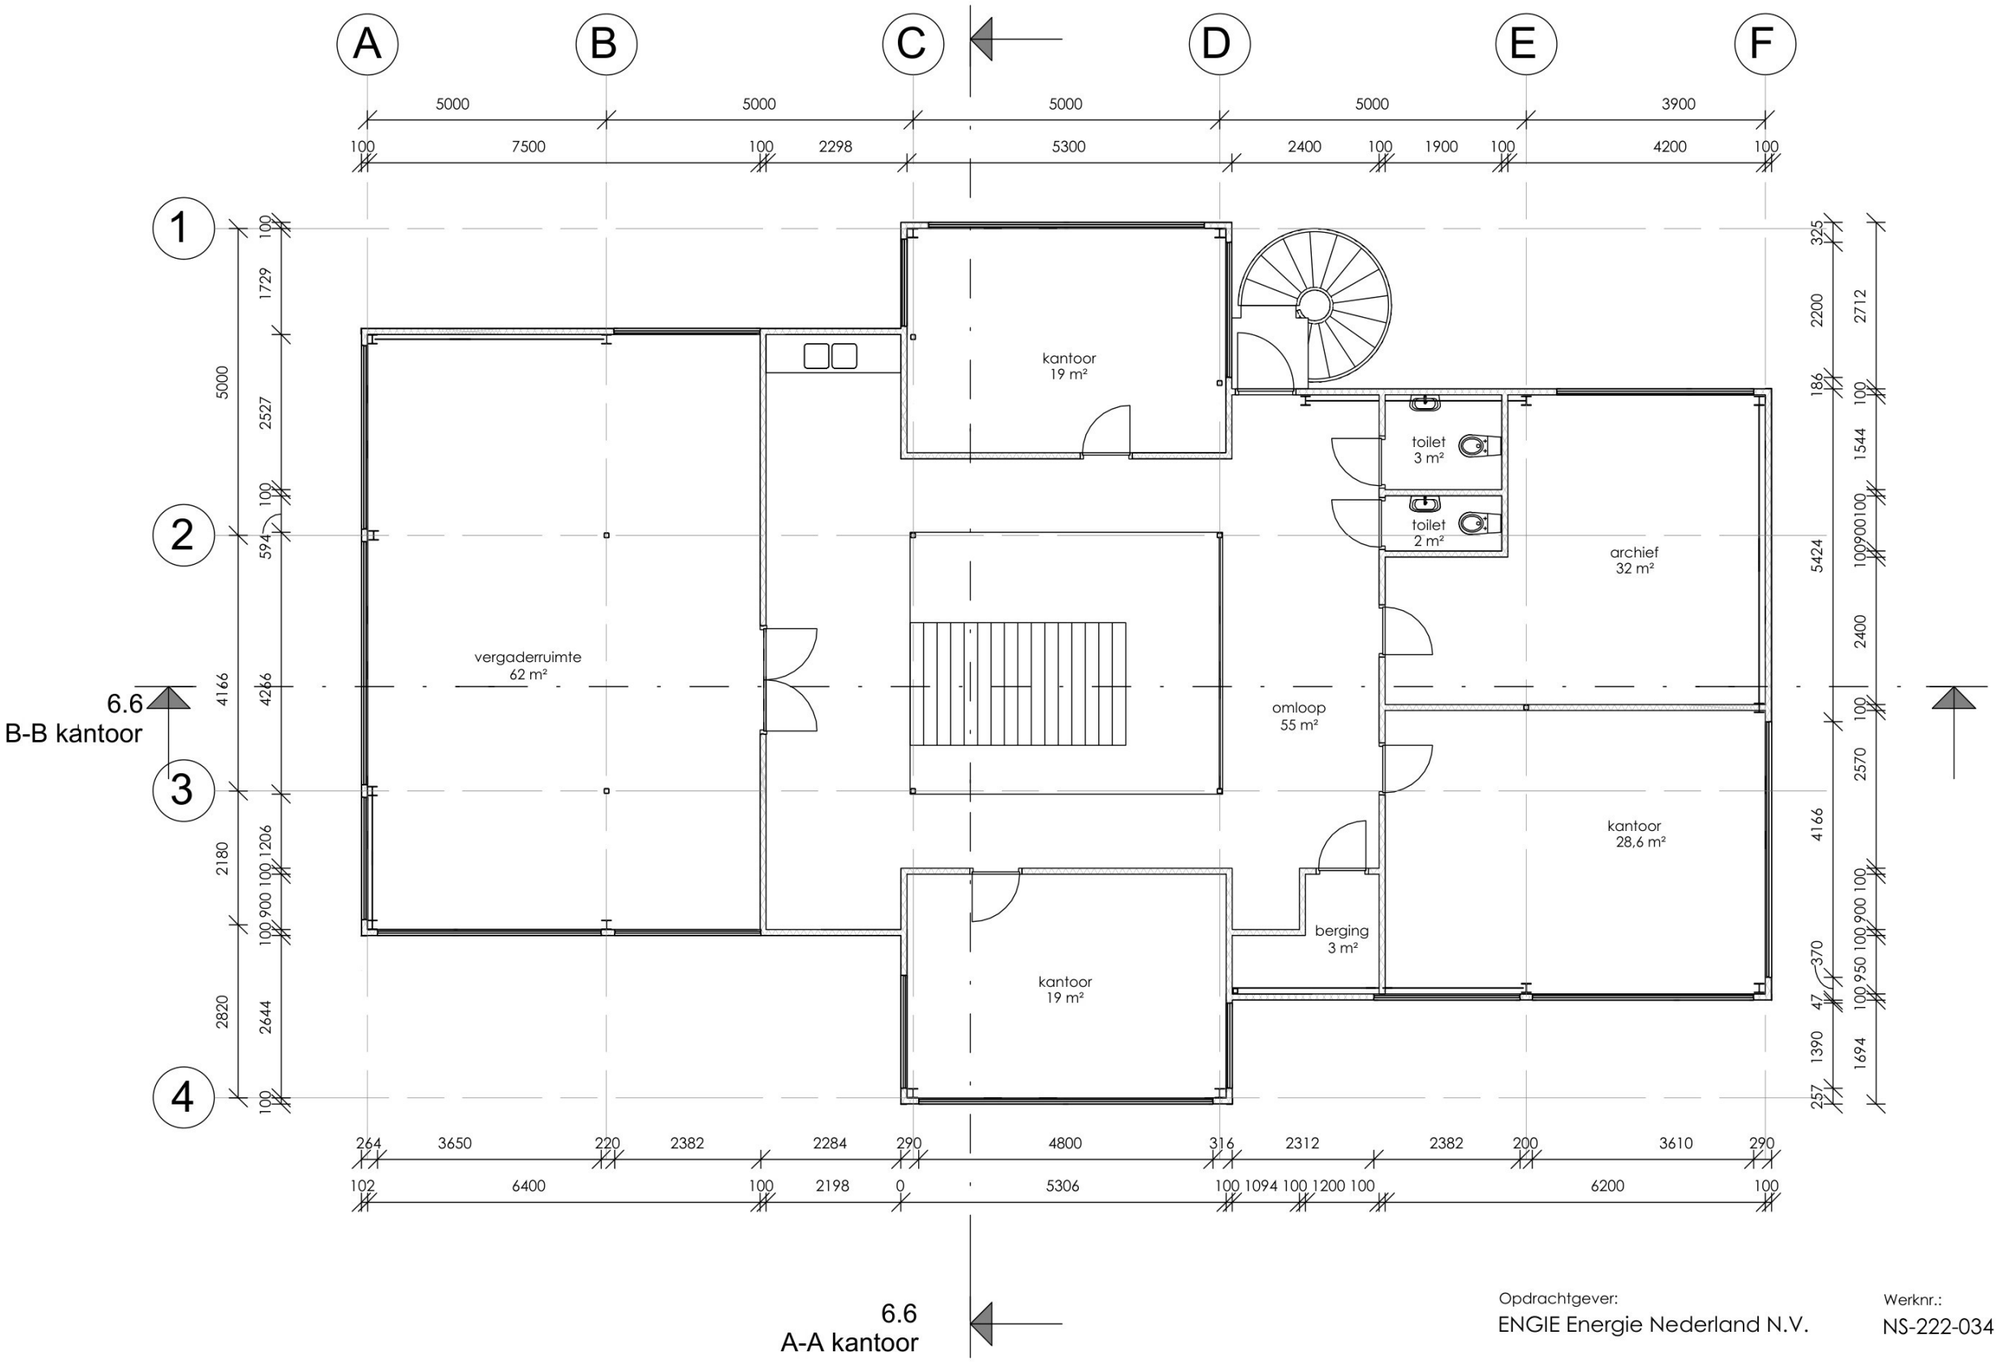

6.6
B-B kantoor

6.6
A-A kantoor

Opdrachtgever:
ENGIE Energie Nederland N.V.

Werknr.:
NS-222-034

Schaal:
1 : 100

Betreft het werk:
NS GZI Emmen

Status:
concept

Datum:
27-05-2022


Onderdeel:
verdieping kantoor
nieuwe toestand

Revisie:
23-10-2024

Formaat:
A3

Tekeningnr.:
6.4

ENDTer.nl

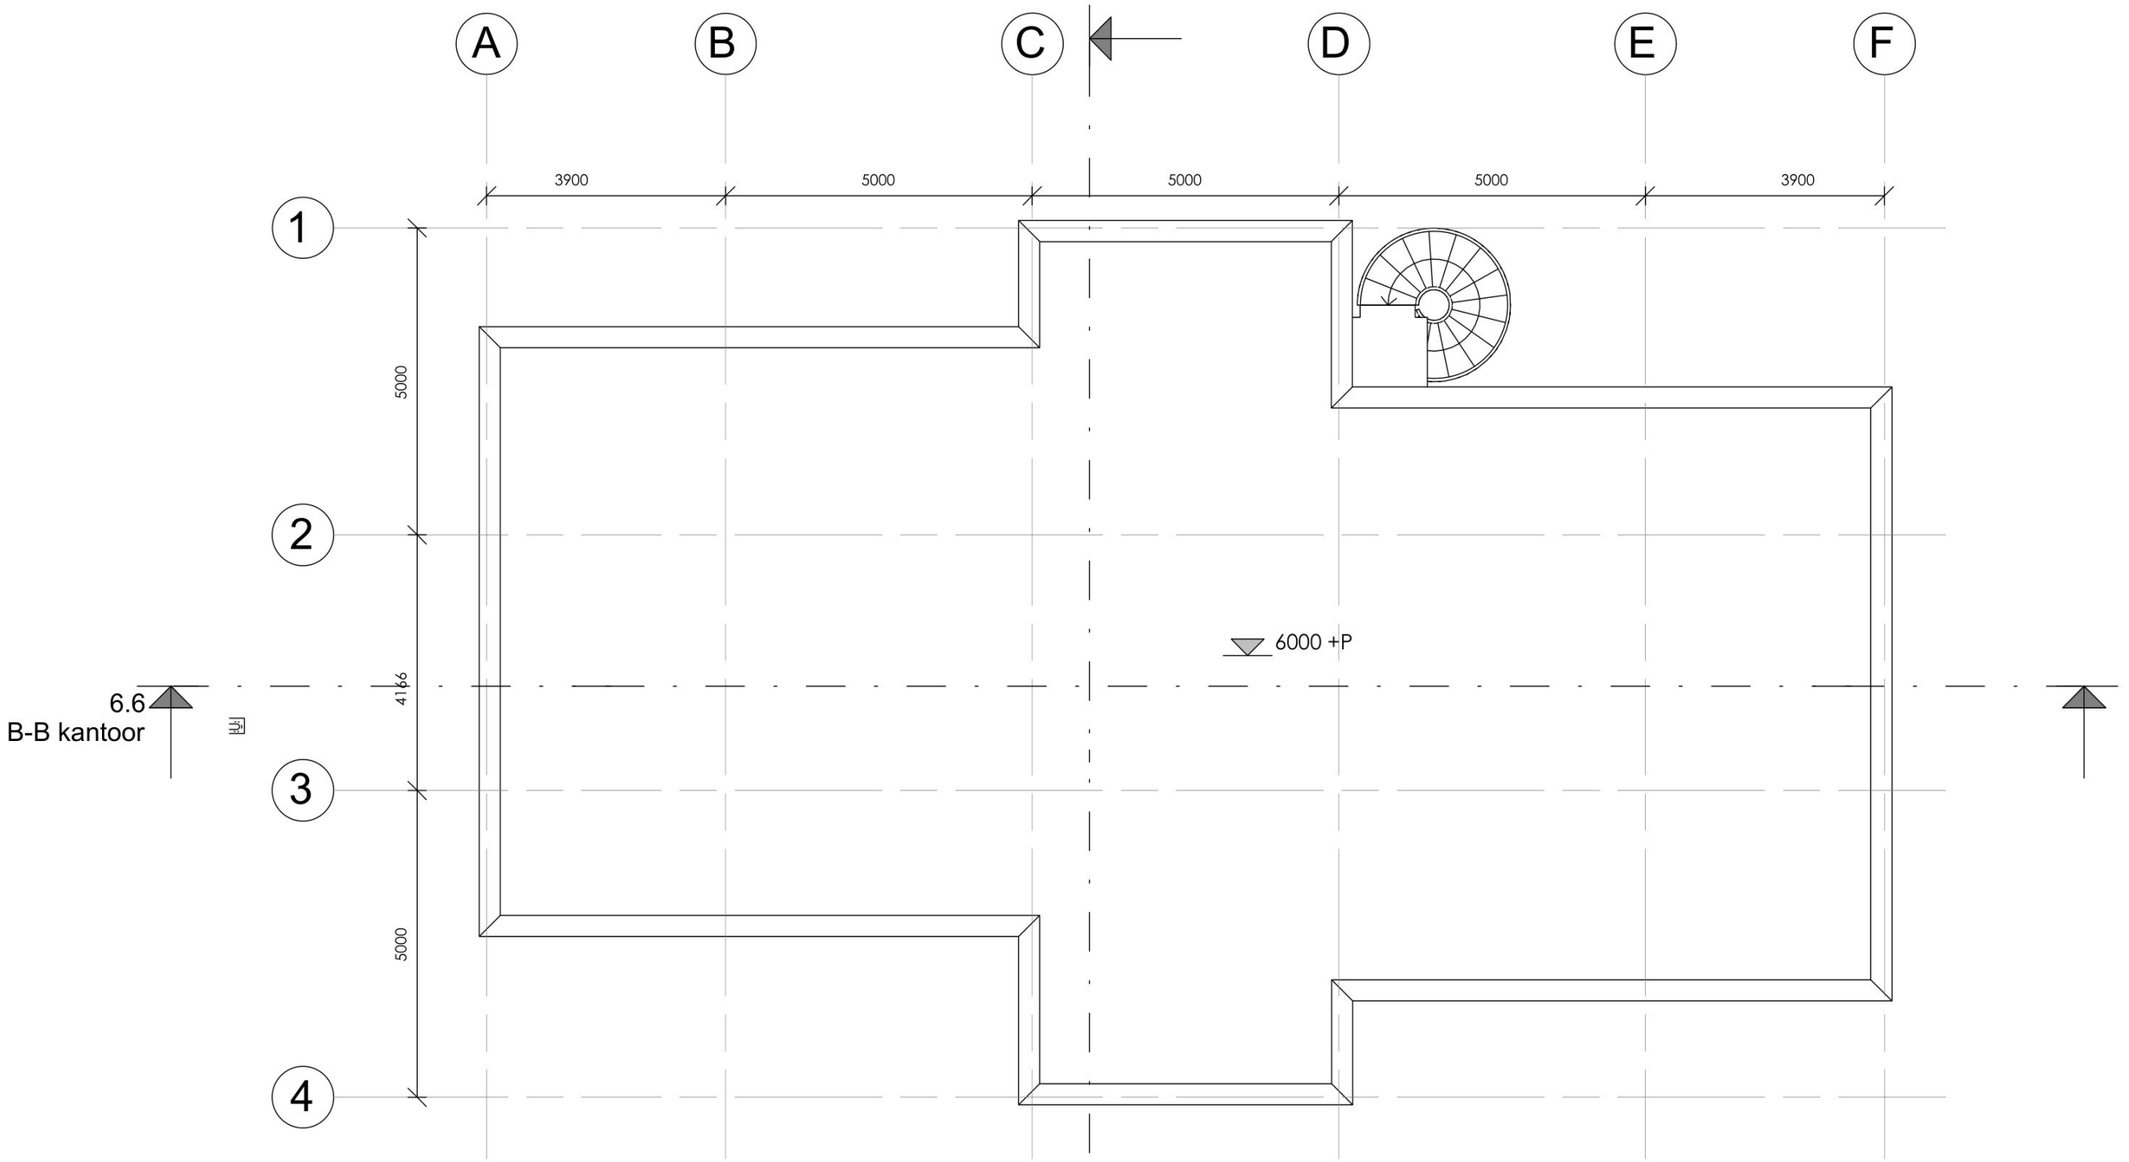

Opdrachtgever:
ENGIE Energie Nederland N.V.

Werknr.:
NS-222-034

Schaal:
1 : 100

Betreft het werk:
NS GZI Emmen

Status:
concept

Datum:
27-05-2022


Onderdeel:
dak kantoor
nieuwe toestand

Revisie:
23-10-2024


Formaat:
A3

Tekeningnr.:
6.5

ENDTer.nl

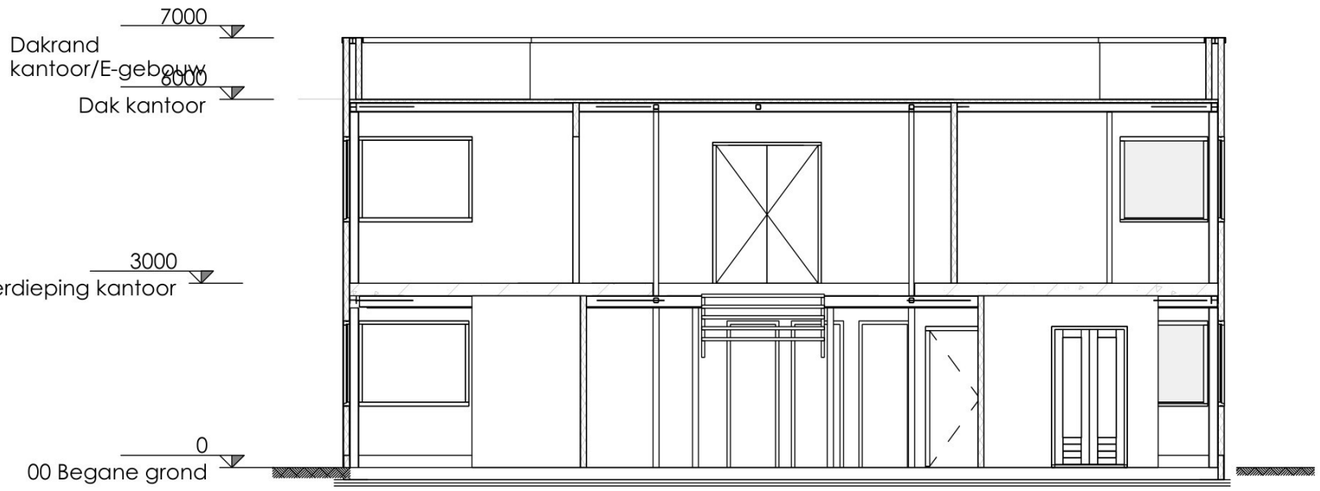

A-A kantoor

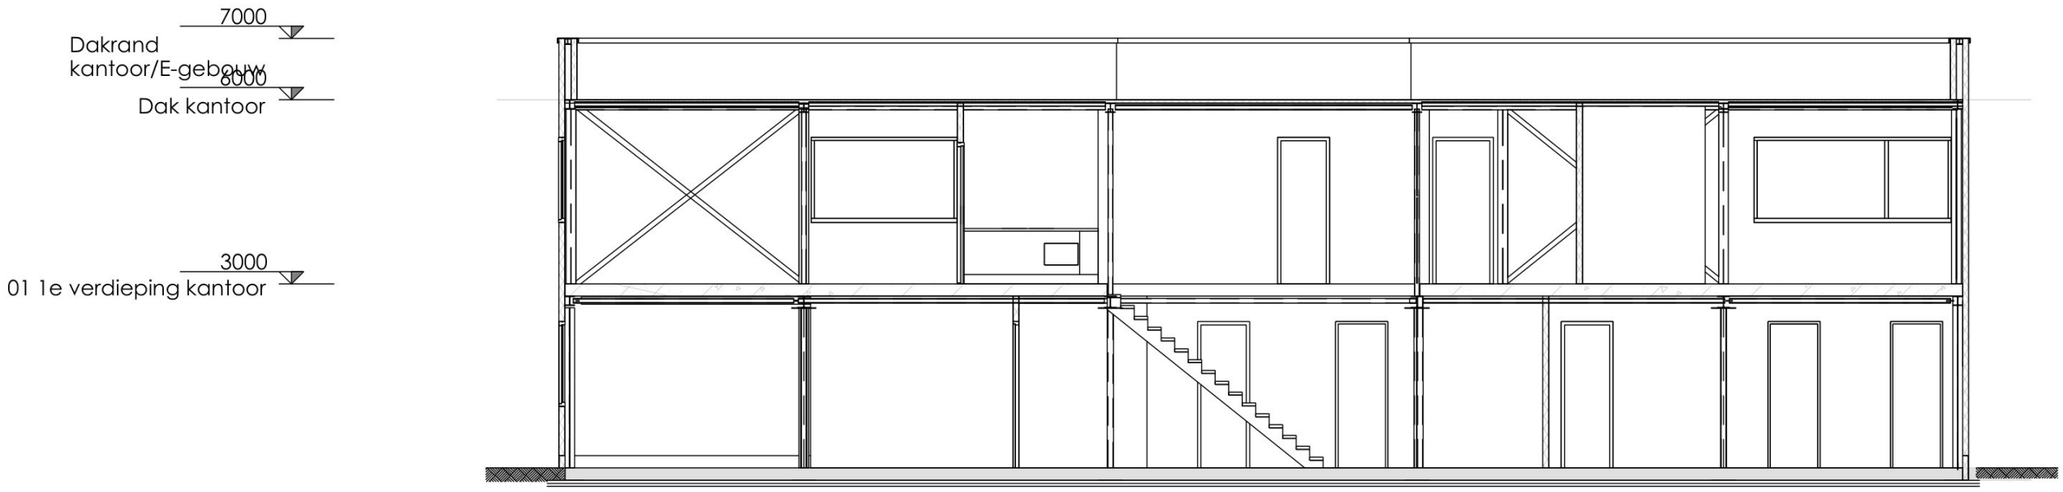

B-B kantoor

Opdrachtgever:
ENGIE Energie Nederland N.V.

Werknr.:
NS-222-034

Schaal:
1 : 100

Betreft het werk:
NS GZI Emmen

Status:
concept

Datum:
27-05-2022

Onderdeel:
doorsnede kantoor
nieuwe toestand

Revisie:
23-10-2024

Formaat:
A3

Tekeningnr.:
6.6

ENDTer.nl