




zuidoost tussengebouw 8

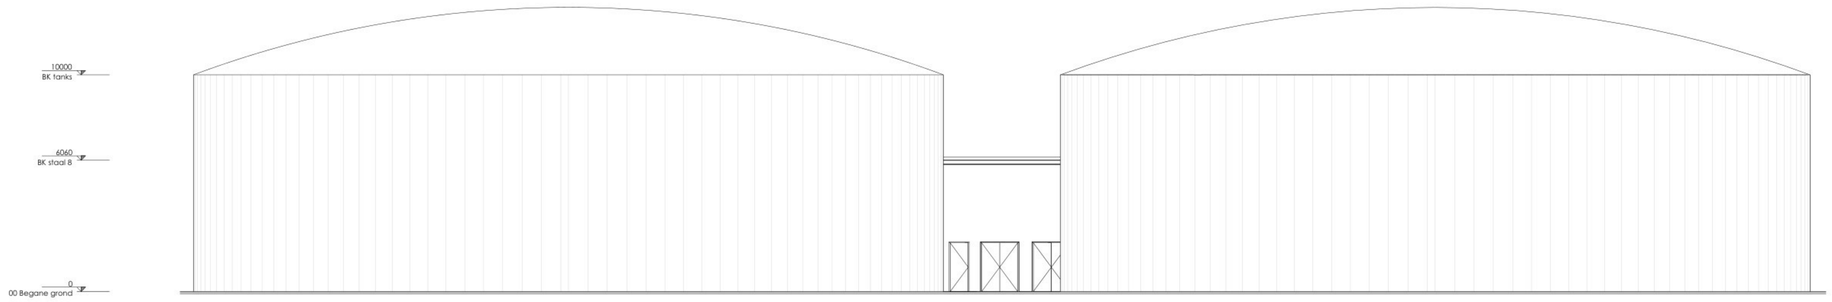

zuidwest tussengebouw 8

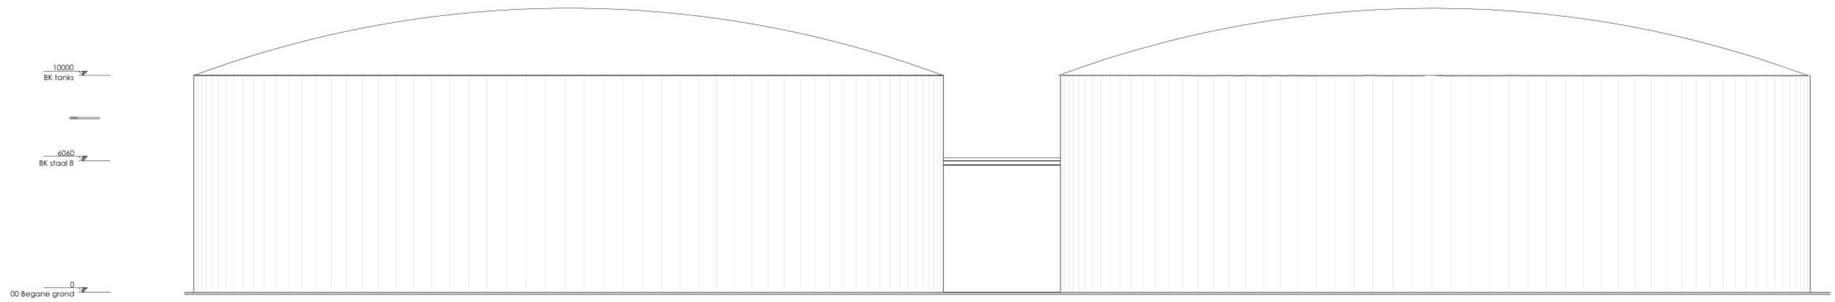

noordwest tussengebouw 8

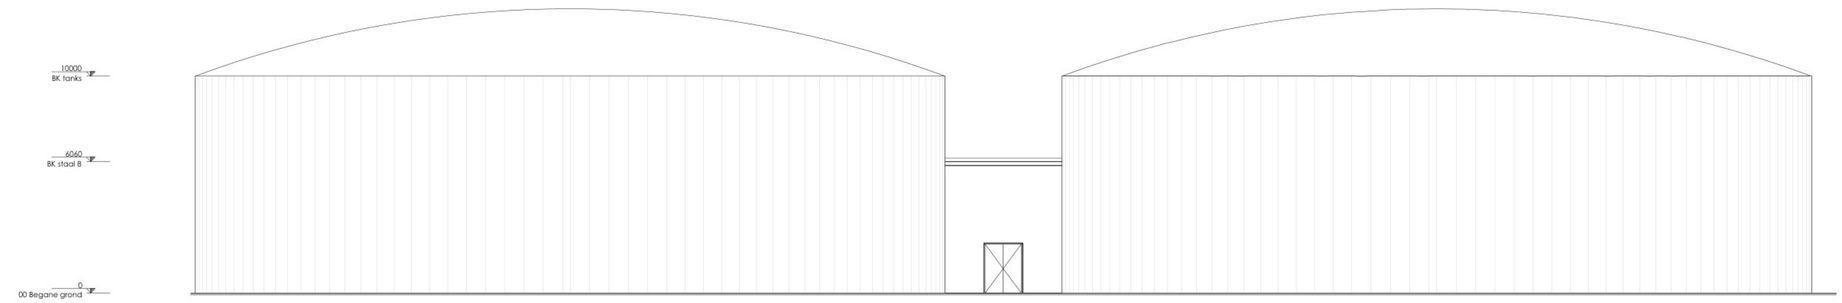

noordoost tussengebouw 8

Opdrachtgever:
ENGIE Energie Nederland N.V.

Werknr.:
NS-222-035

Schaal:
1 : 100

Betreft het werk:
NS GZI Emmen

Status:
concept

Datum:
31-05-2022


Onderdeel:
aanzichten tussengebouw 8
nieuwe toestand

Revisie:
23-10-2024

Formaat:
A0

Tekeningnr.:
8.1

ENDTer.nl

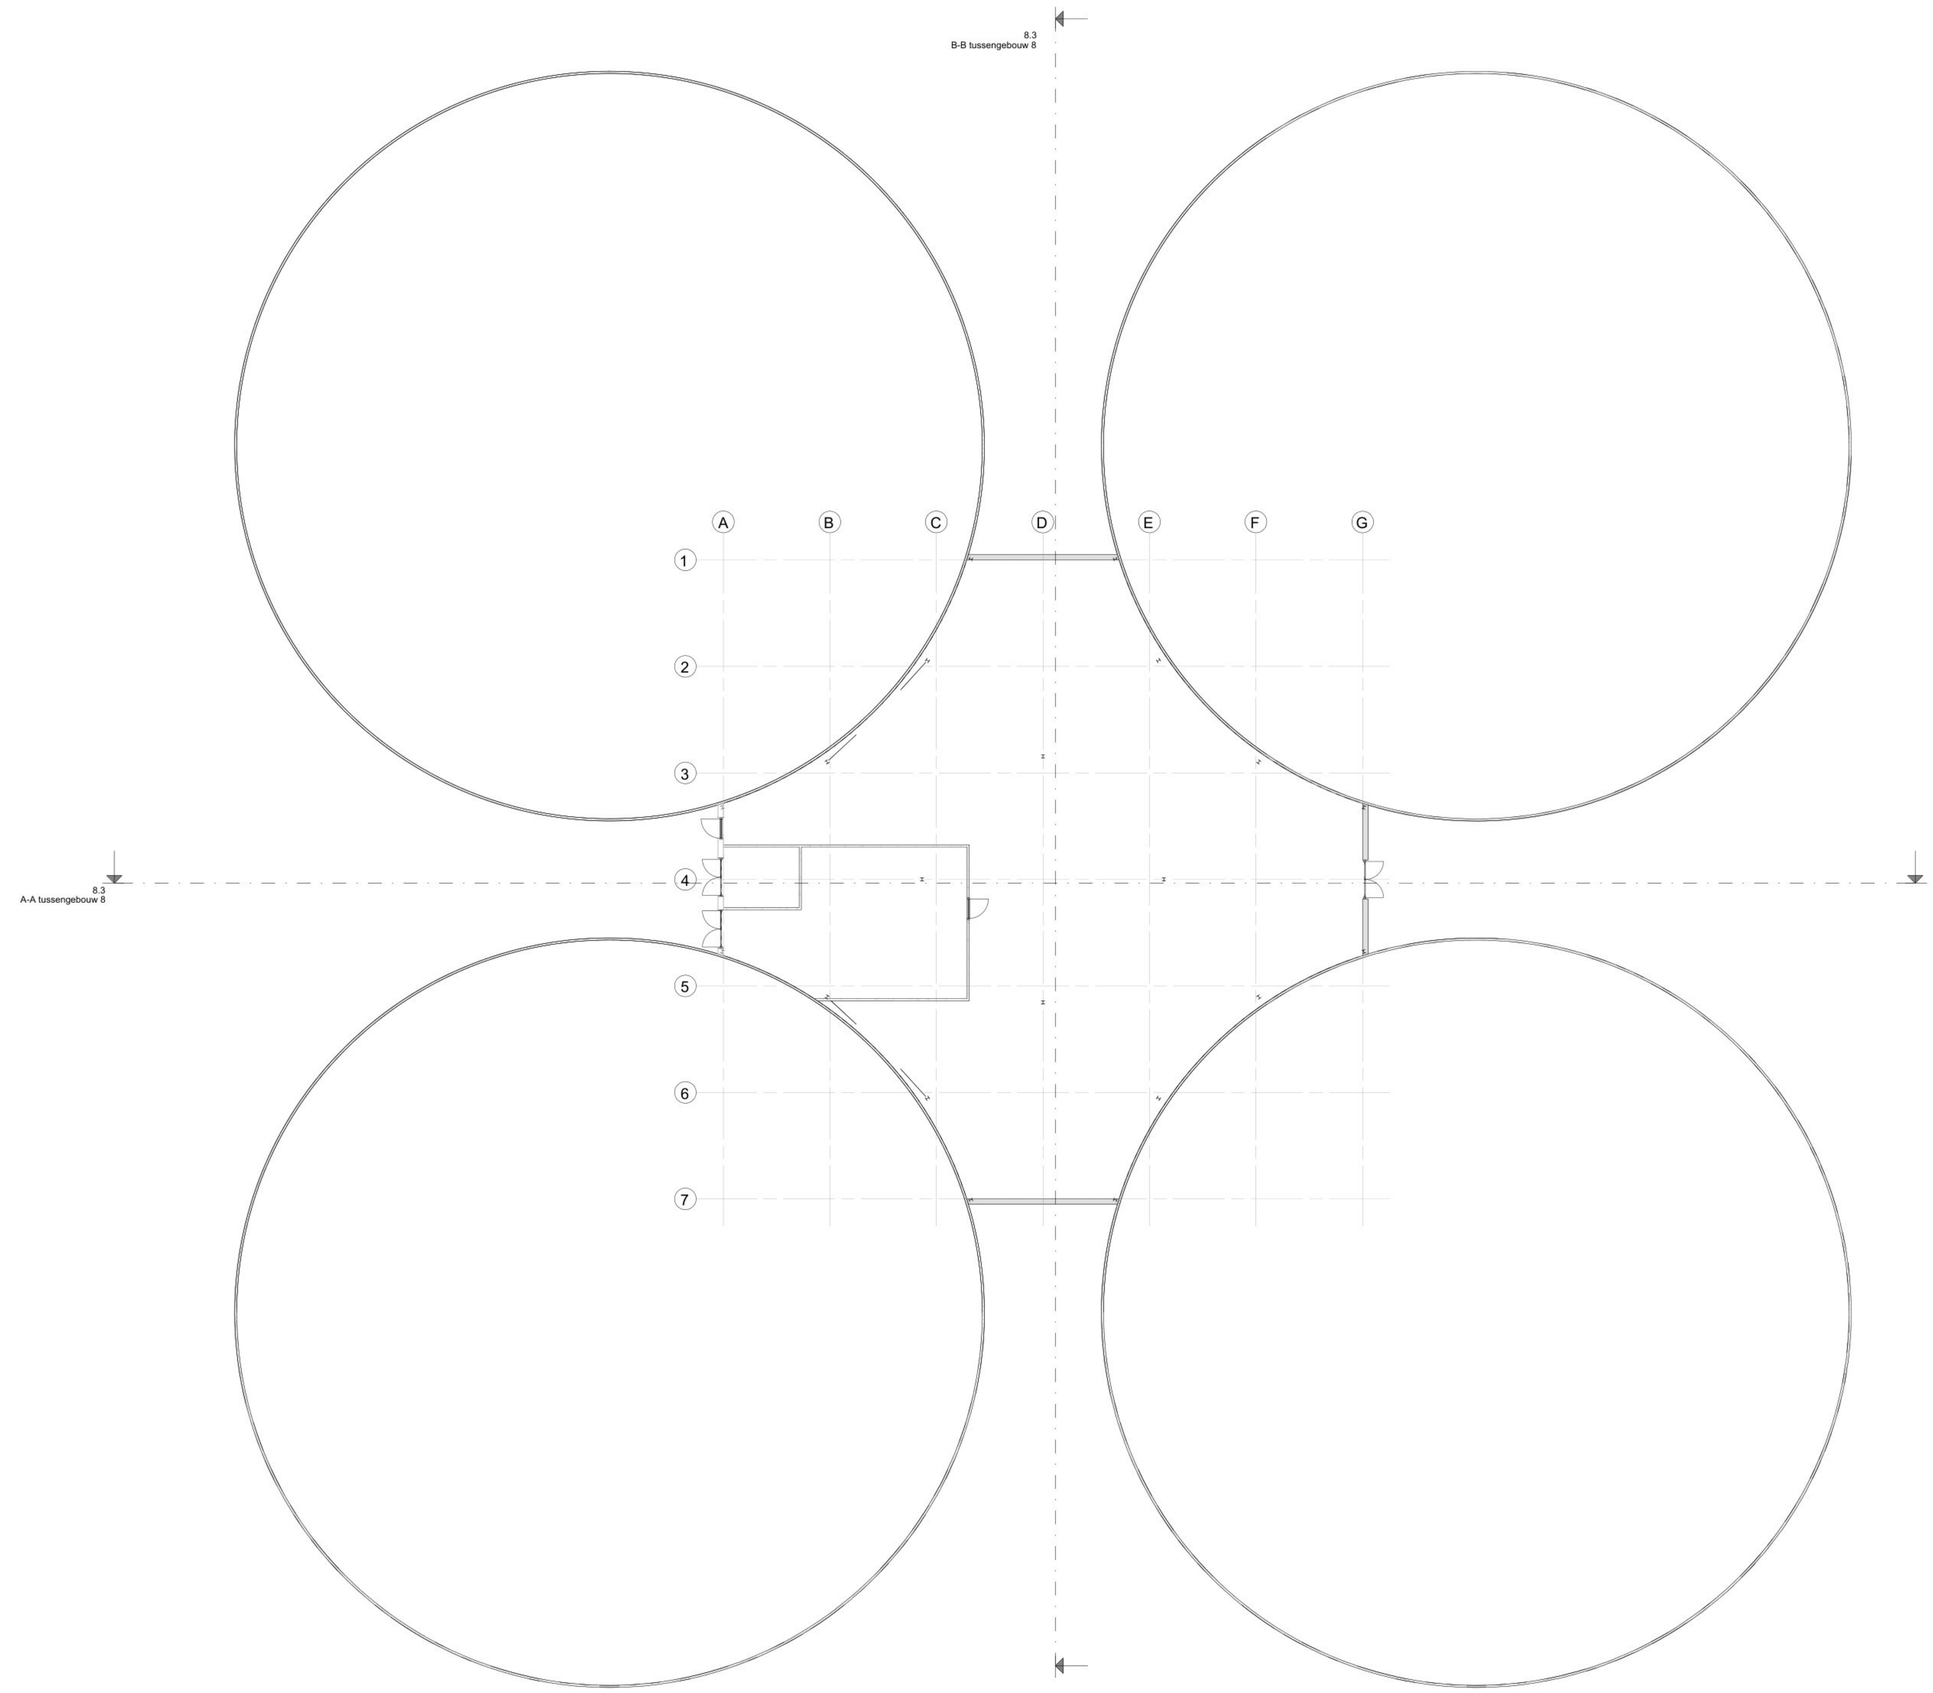

Opdrachtgever:
ENGIE Energie Nederland N.V.

Betreft het werk:
NS GZI Emmen

Onderdeel:
begane grond tussengebouw 8
nieuwe toestand

Werknr.:
NS-222-035

Status:
concept

Revisie:
23-10-2024


Schaal:
1 : 100

Datum:
31-05-2022


Formaat:
A0

Tekeningnr.:
8.2

ENDTer.nl

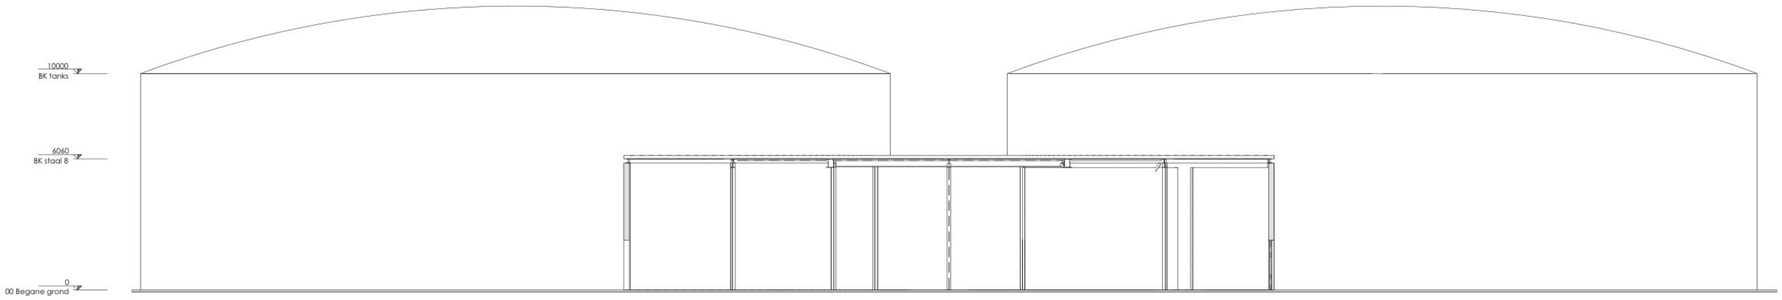

A-A tussengebouw 8

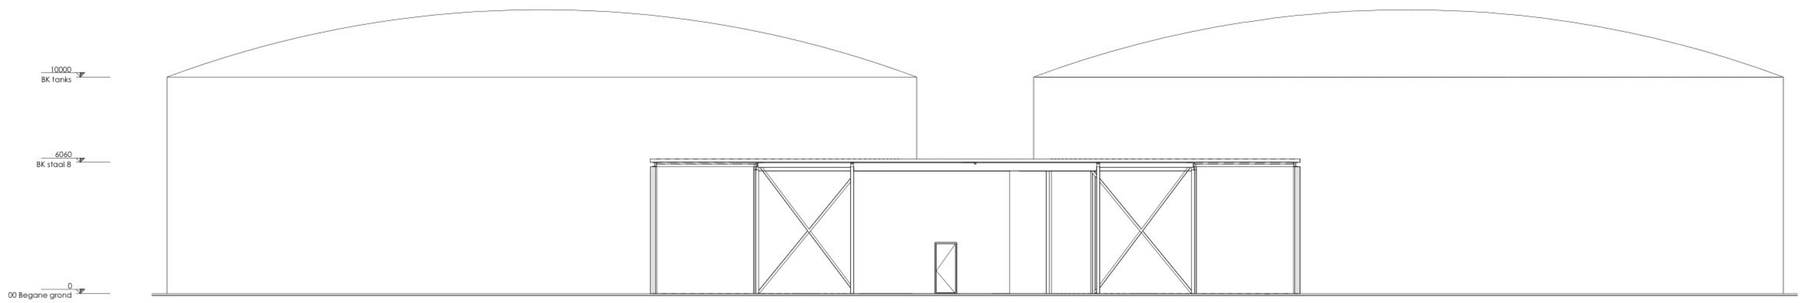

B-B tussengebouw 8

Opdrachtgever:
ENGIE Energie Nederland N.V.

Werknr.:
NS-222-035

Schaal:
1 : 100

Betreft het werk:
NS GZI Emmen

Status:
concept

Datum:
31-05-2022

Onderdeel:
doorsnede tussengebouw 8
nieuwe toestand

Revisie:
23-10-2024


Formaat:
A0

Tekeningnr.:
8.3

ENDTer.nl

8.3
B-B tussengebouw 8

8.3
A-A tussengebouw 8

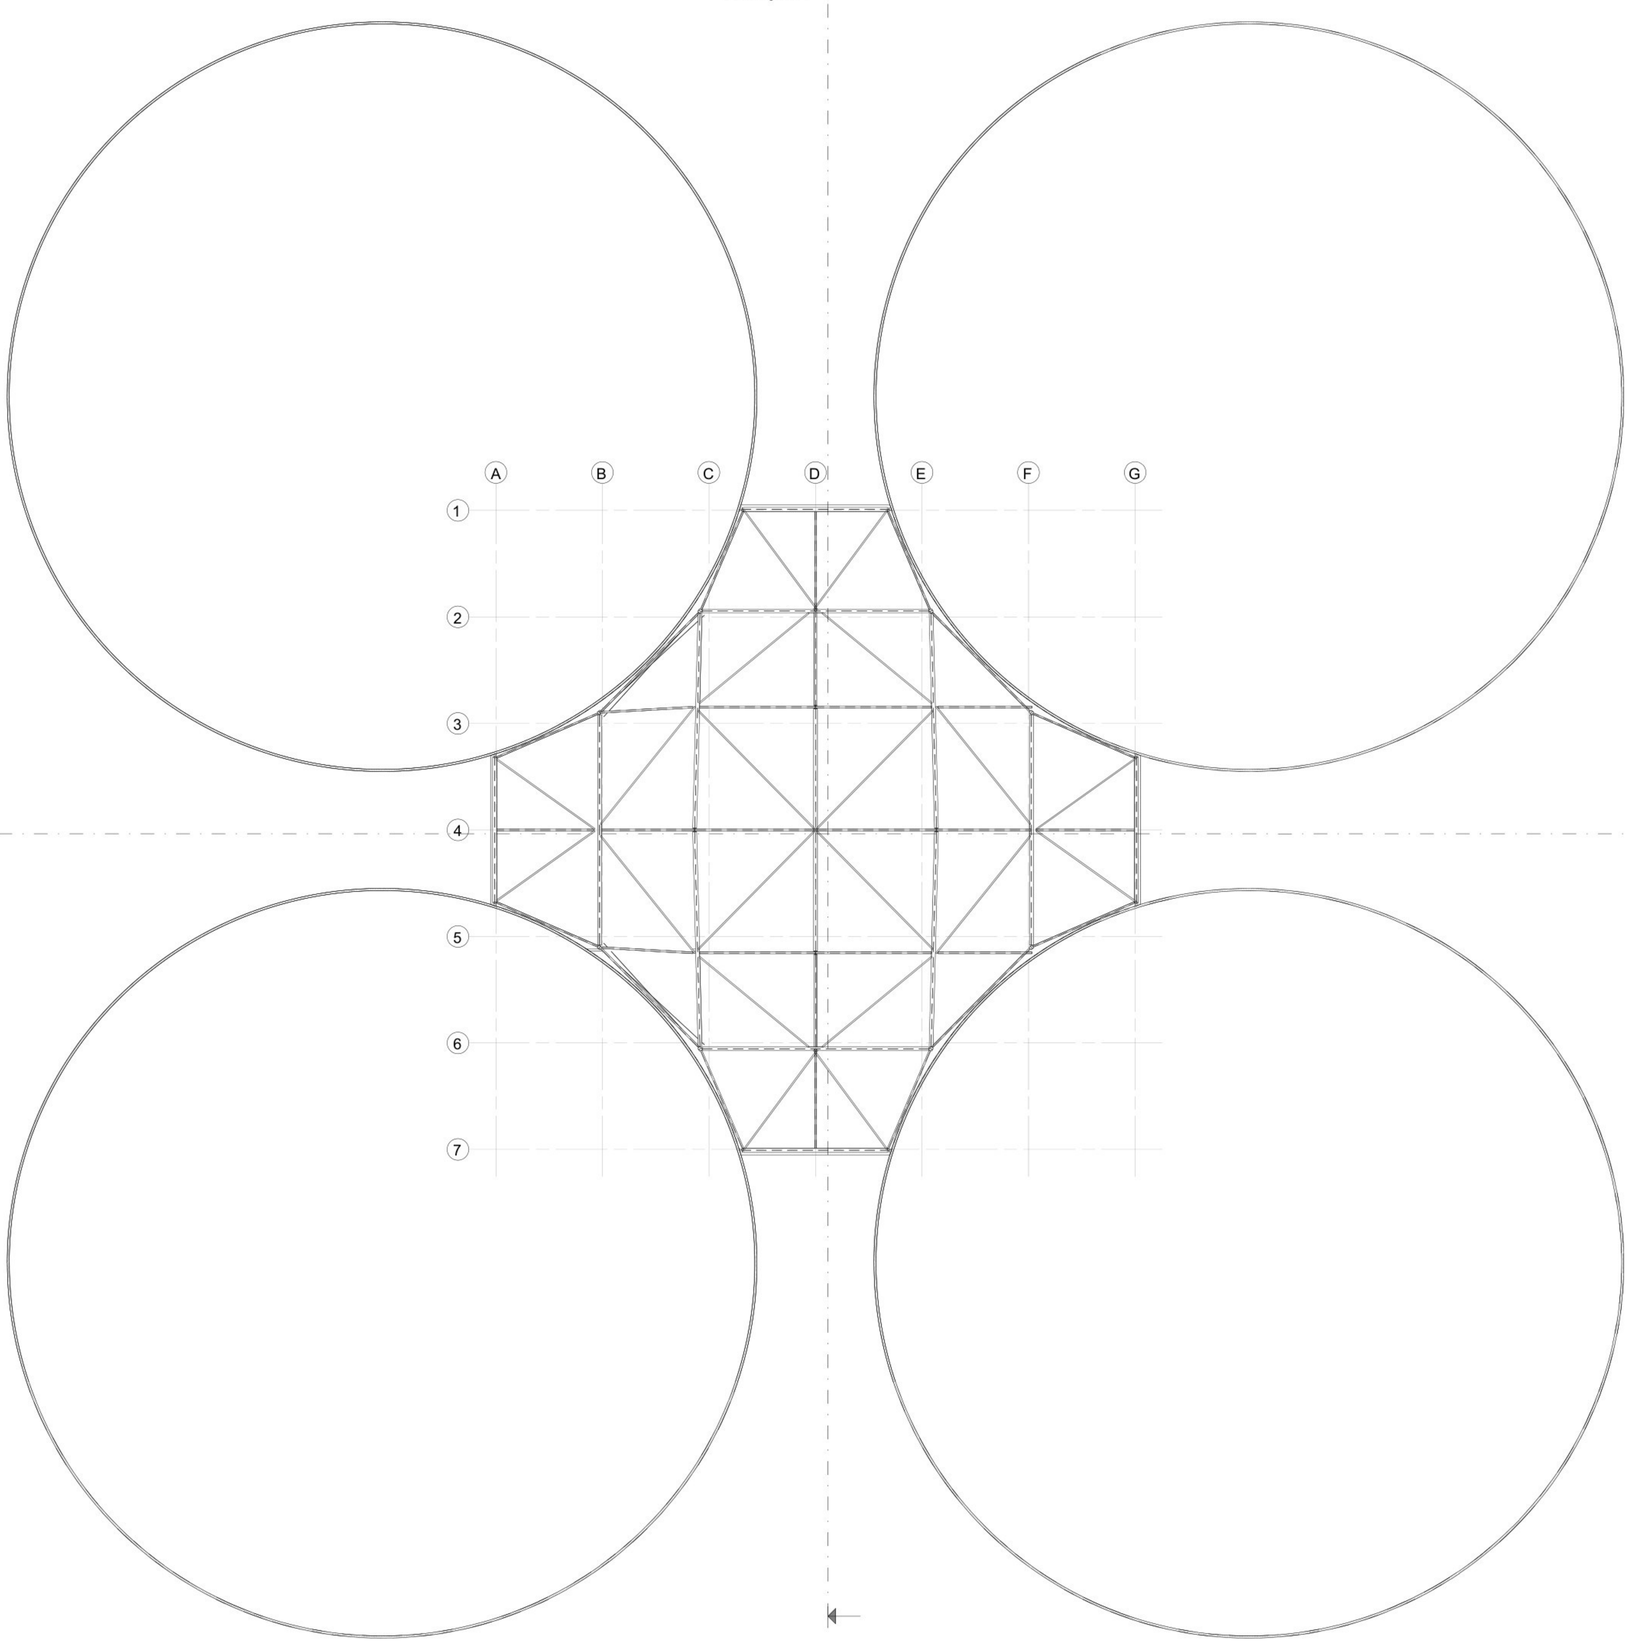

Opdrachtgever:
ENGIE Energie Nederland N.V.

Betreft het werk:
NS GZI Emmen

Onderdeel:
dak tussengebouw 8
nieuwe toestand

Werknr.:
NS-222-035

Status:
concept

Revisie:
23-10-2024

Schaal:
1 : 100

Datum:
31-05-2022

Formaat:
A0

Tekeningnr.:
8.4

ENDTer.nl