

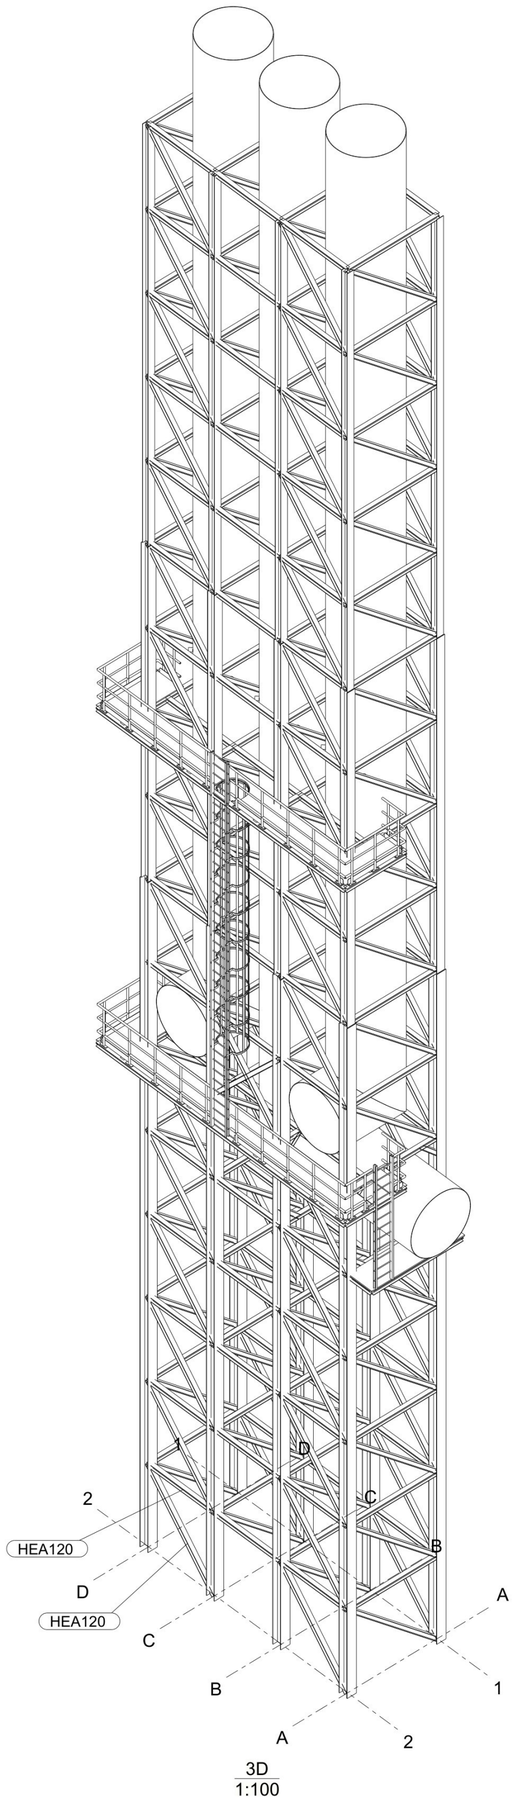



3D
1:100

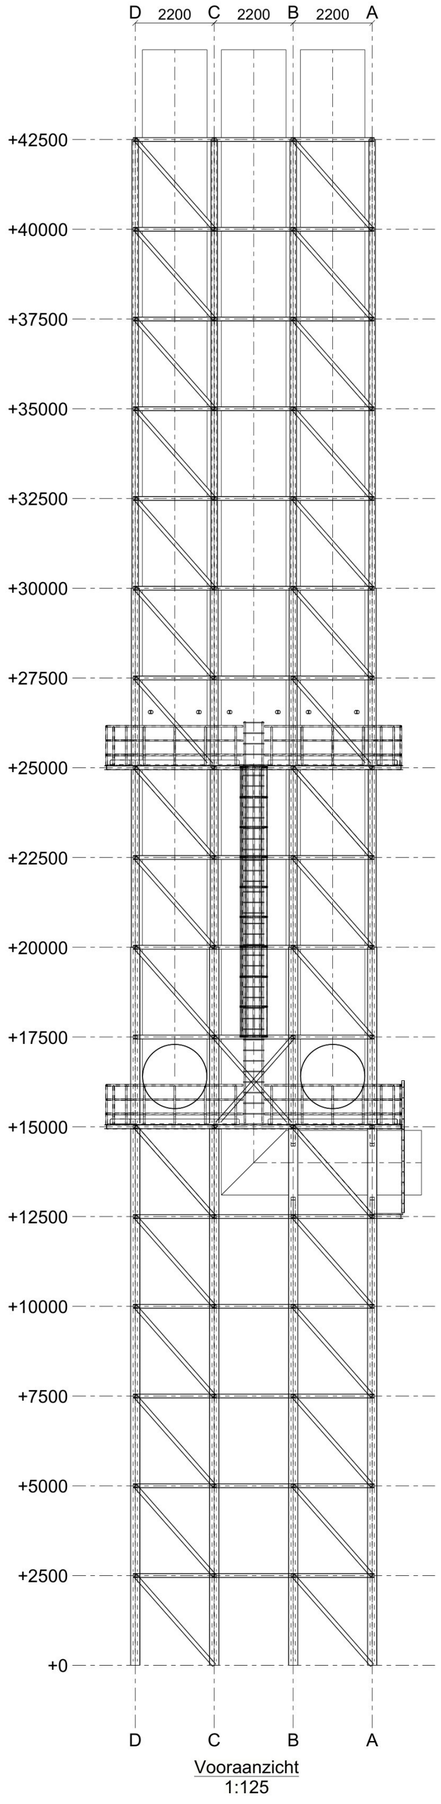


Vooraanzicht
1:125

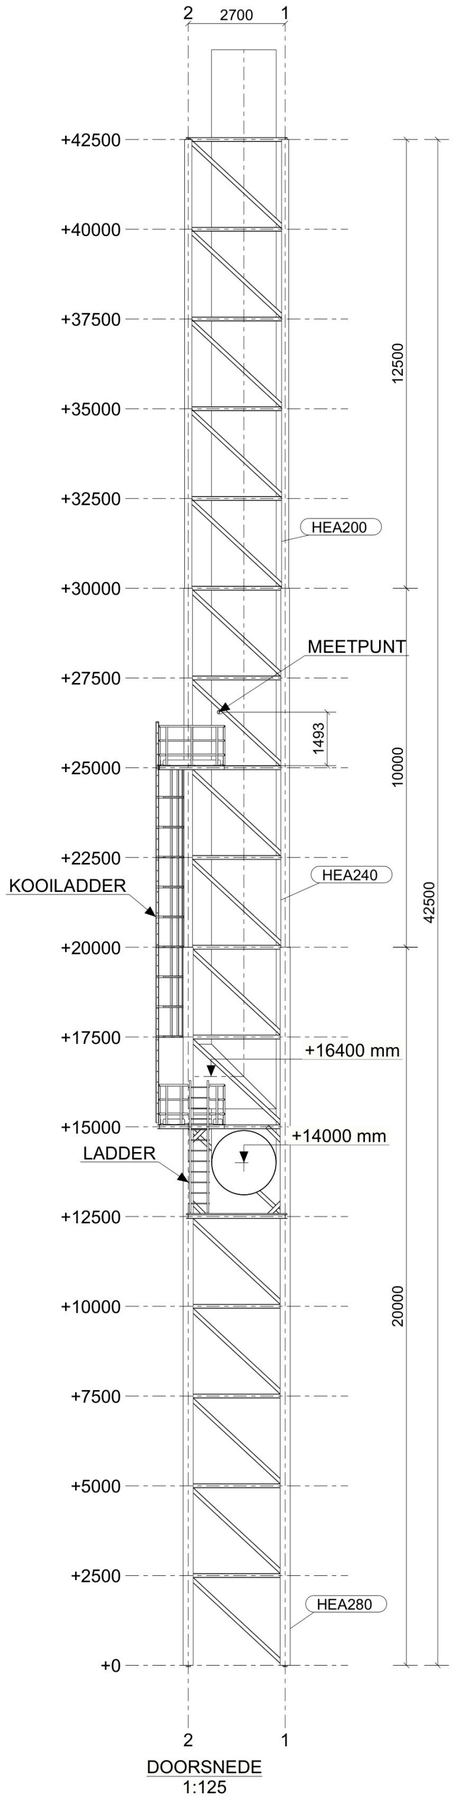


DOORSNEDE
1:125

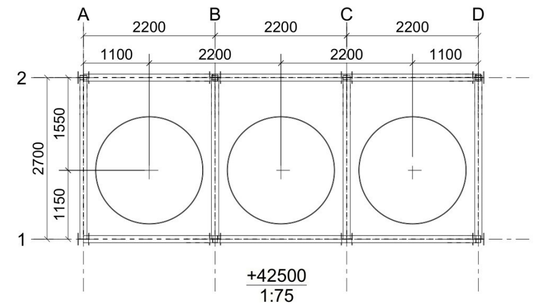


+42500
1:75

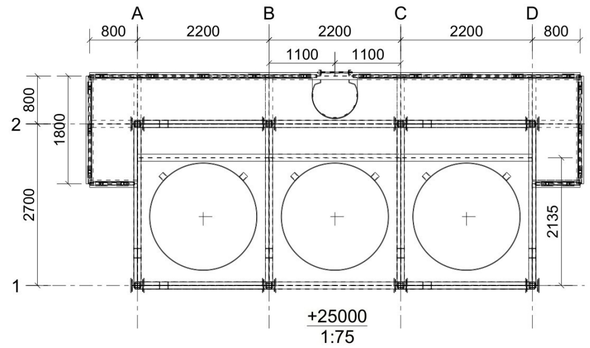

+25000
1:75

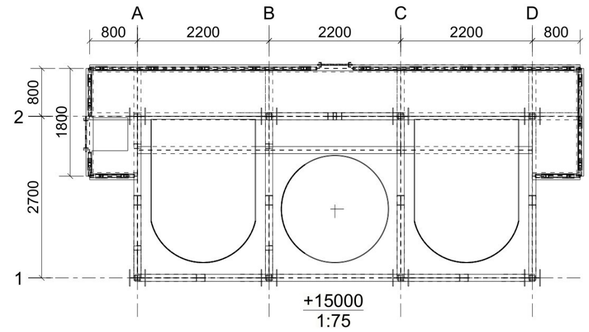

+15000
1:75

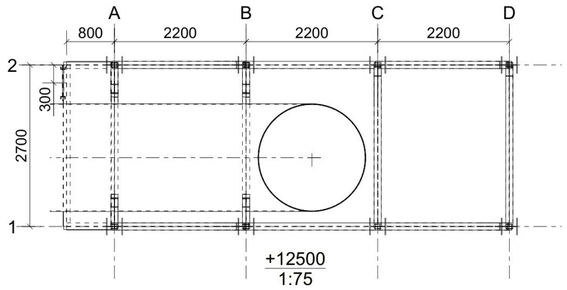

+12500
1:75

Fabricage en montage volgens NEN-EN 1090-2:2018	
Uitvoeringsklasse: XXX	
Functionele tolerantie klasse: 1	

Rev. no.	Revisie merk	Revisie omschrijving	Revisie datum	Tek
1	0	voor aanvraag	18.03.2022	

Werk:
Nord Star

Onderwerp:
OVERZICHT

Getekend:

Datum: 18.03.2022

Schaal: zie aanzicht

Opdrachtgever:
Axces Industrial Stacks

Materiaalsoorten en kwaliteiten: Platen en profielen S235JR volgens NEN-EN 10025-2, buis en kokerprofielen: S355J2H volgens NEN-EN 10210-1 (warmvervaardigd) S275J0H volgens NEN-EN 10219-1 (koudvervaardigd)

Lassen a=4, tenzij anders vermeld, volgens NEN-EN-ISO 2553:2014. Boutkwaliteit 8.8, tenzij anders vermeld

Projectie:

Project:
2114

Tekening:
G [1]

Formaat:
420x574

Status:
VOOR AANVRAAG

CE-CPR-EN1090-4.14.9546-00-14-NLD-REV.00

Tekla Structures

Tekla Structures model '2114 Nord Star' afgedrukt op 18.03.2022