


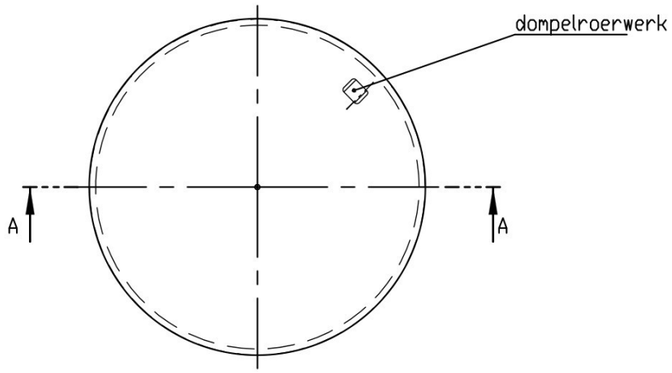


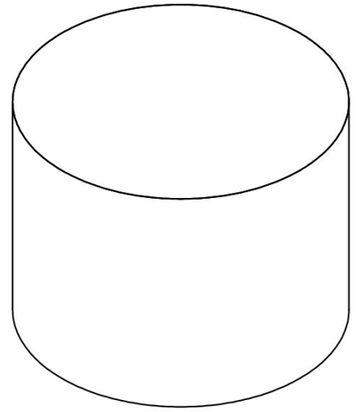

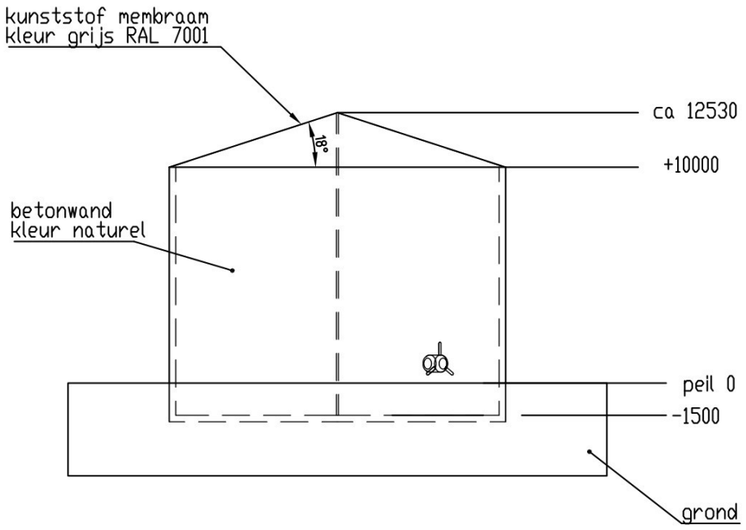

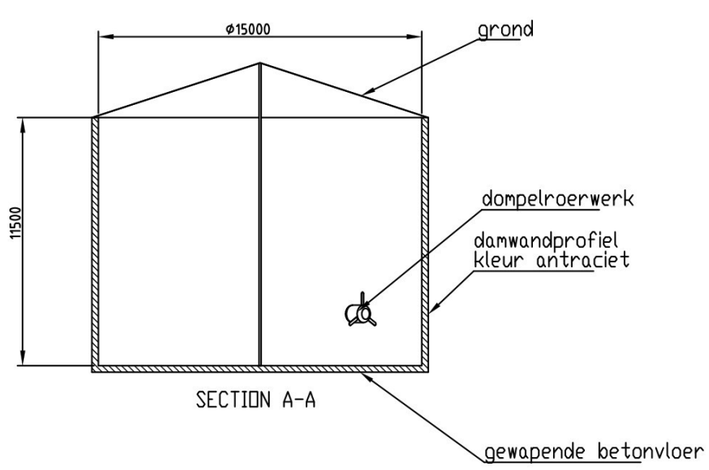

LEGENDA

Constructief;
Gewapende betonnen funderingsvloer.
Gewapende betonnen wanden.
Kunststof membraam dak.

Bouwbesluit;
lichte industriefunctie.

Opmerkingen;
Kleuren en materialen volgens tekening

Tag coderingen;
ES2.T.01 t/m ES2.T.03

Door constructeur te berekenen;

- Dikte van vloer en wand
- Betonkwaliteit, milieuklasse, cementsoort e.d.
- Wapening, diameter, kwaliteit, positie en dekking
- Betonafwerking

		Get.:	Ctrl.:	Dd.:
V1.0	UPDATED	Get.:	Ctrl.:	Dd.: 16-12-2021
V0.A	FIRST ISSUE	Get.:	Ctrl.:	Dd.: 07-12-2021

NORTH STAR
OPSLAGTANK AMMONIUM SULPHAAT

Getekend:
Ctrl.:
Dd.: 07-12-2021
Schaal: 1:200
Bestand: NS-222-255 V1 AS TANK

ENGIE Energie Nederland Biogas Holding BV
Grote Voort 291, 8041 BL ZWOLLE
Tel. +31-(0)88-7692900

Afmeting: A2

Proj.nummer: ----
Tot. bladen: 1 Blad: 1
Doc. nummer: NS-222-255 Rev: V1.0

Save date : 17-12-2021 02:24 Saved by : HERMANS FREEK Print date : 17-12-2021 02:24 Path : U:\Biogas_Plus\Deurne_Dubloen\Projecten\Projecten\Emmen - GZI North Star\02. Engineering\Equipment drawings\NS-222-255 V1 AS Tank.dwg