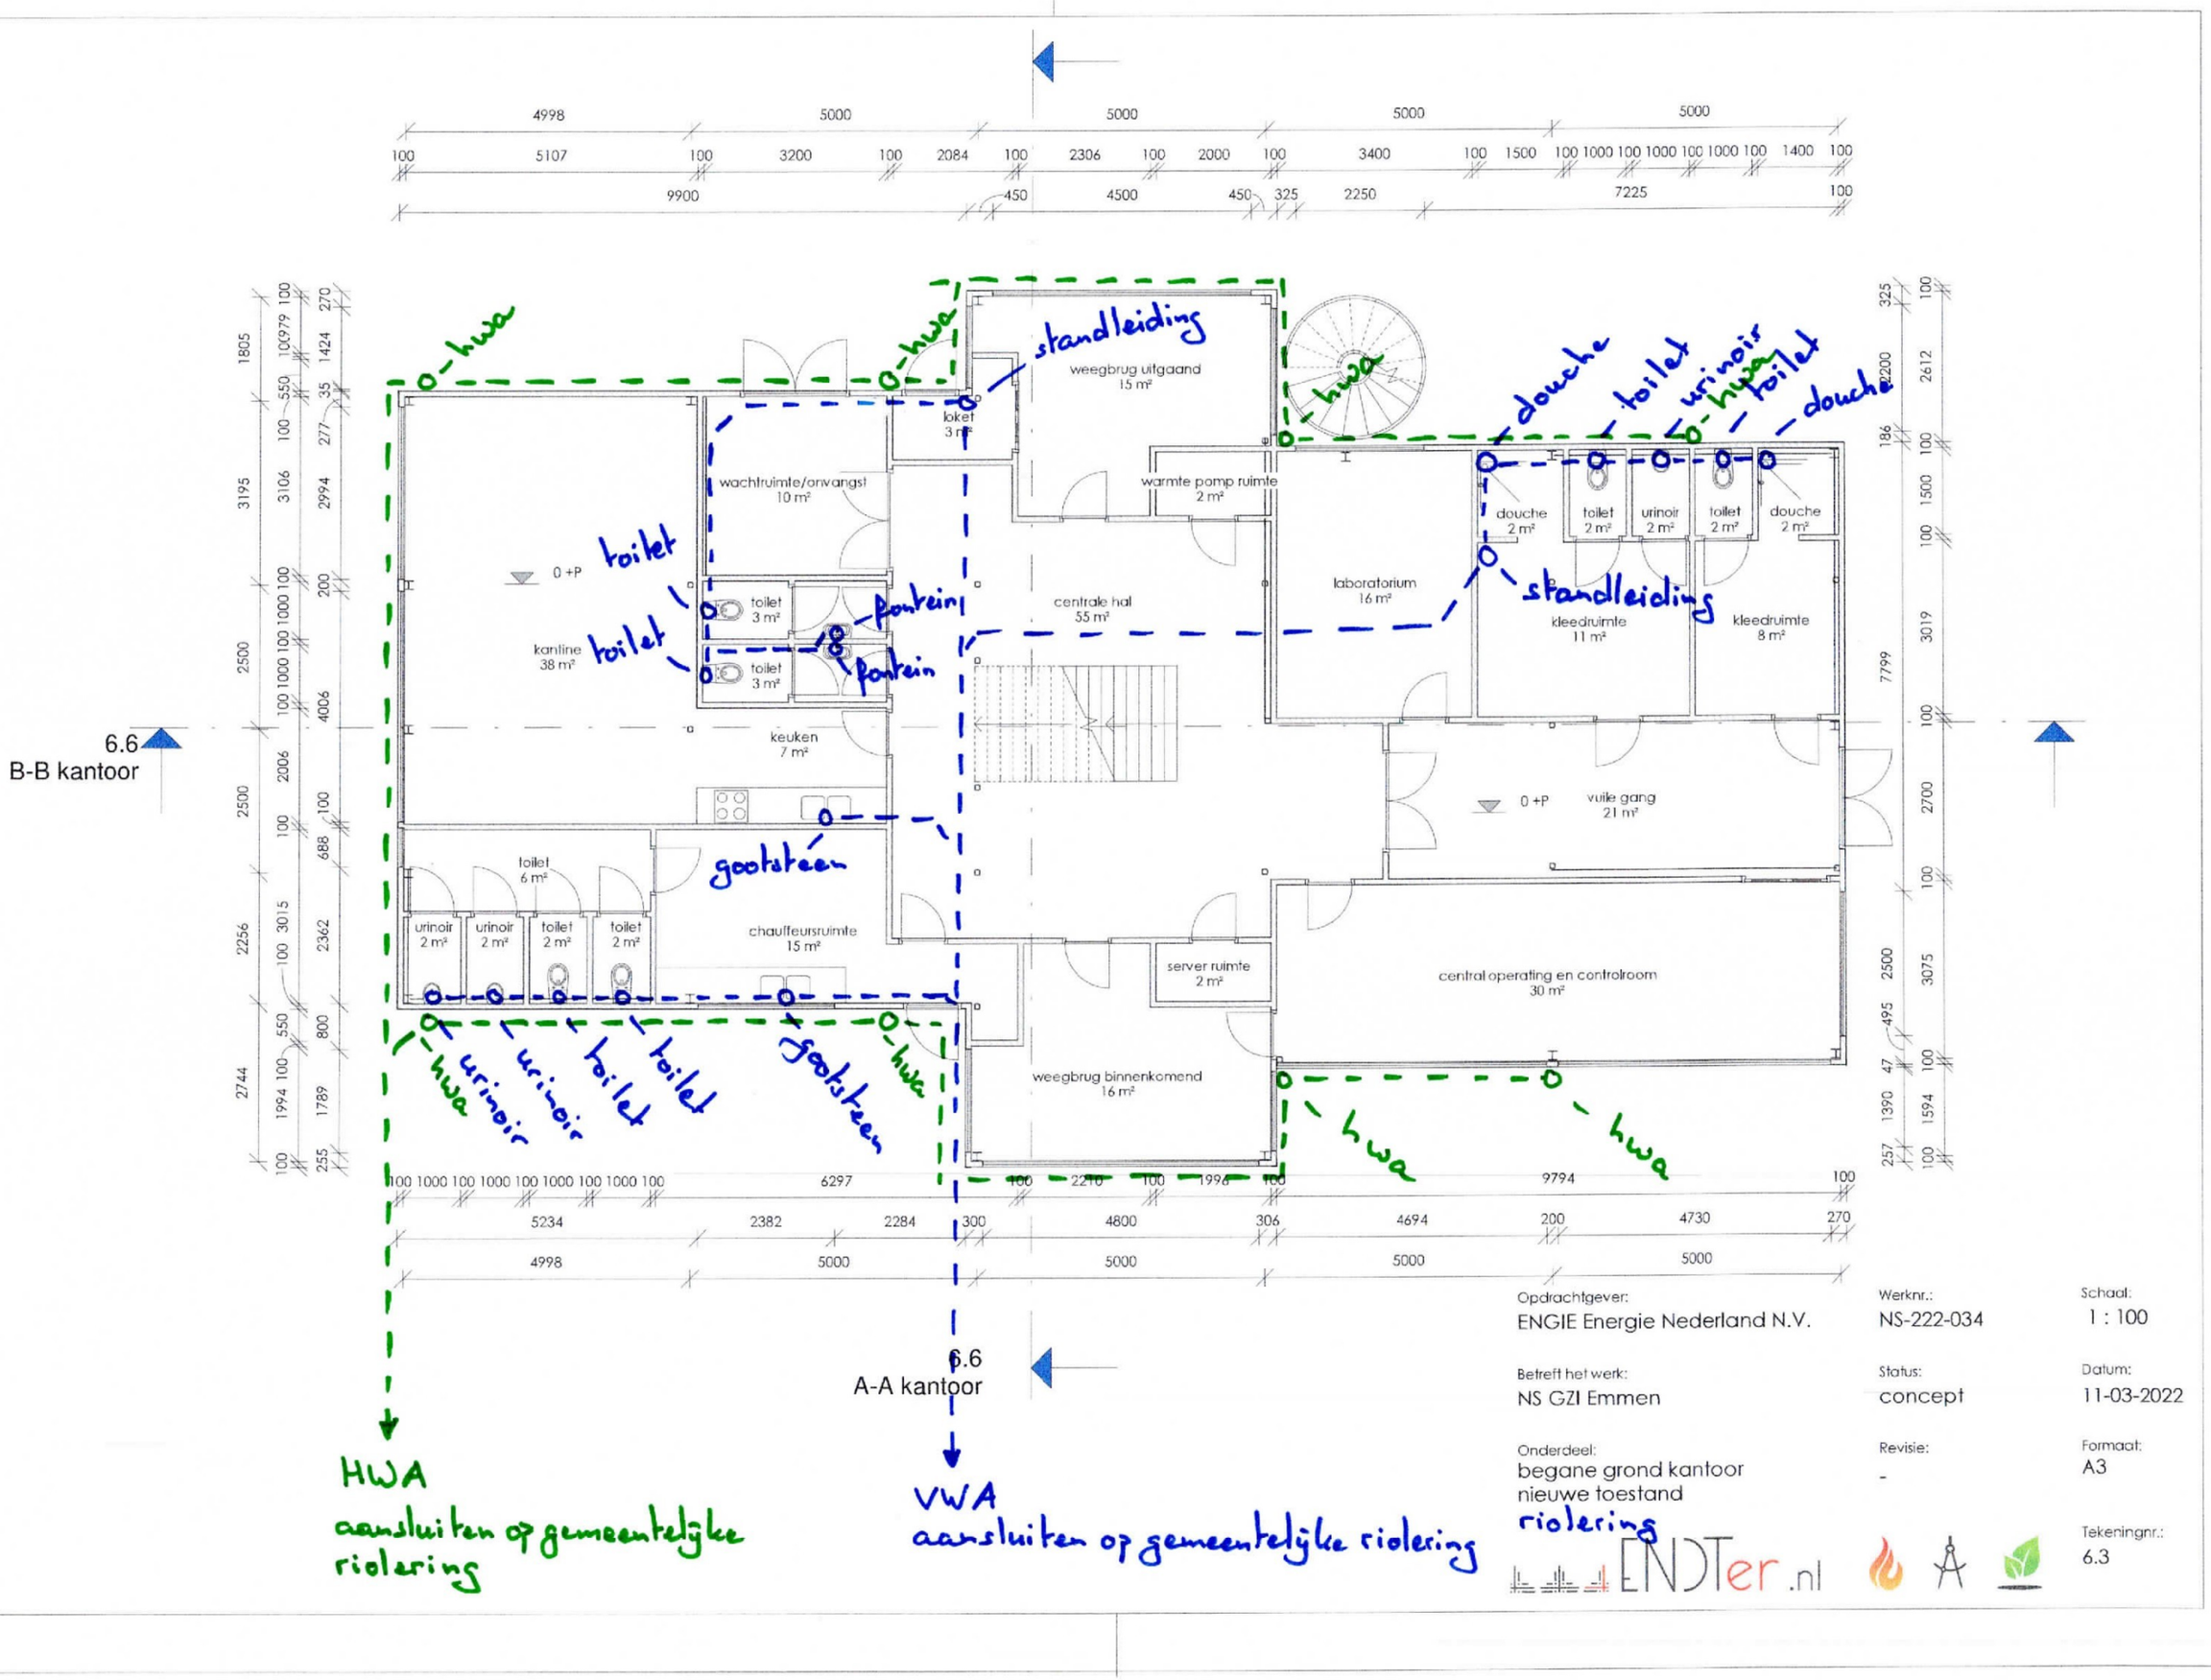


Opdrachtgever:
ENGIE Energie Nederland N.V.

Werknr.:
NS-222-034

Schaal:
1 : 100

Betreft het werk:
NS GZI Emmen

Status:
concept

Datum:
11-03-2022


Onderdeel:
begane grond kantoor
nieuwe toestand
riolering

Revisie:
-

Formaat:
A3

Tekeningnr.:
6.3

ENDTer.nl

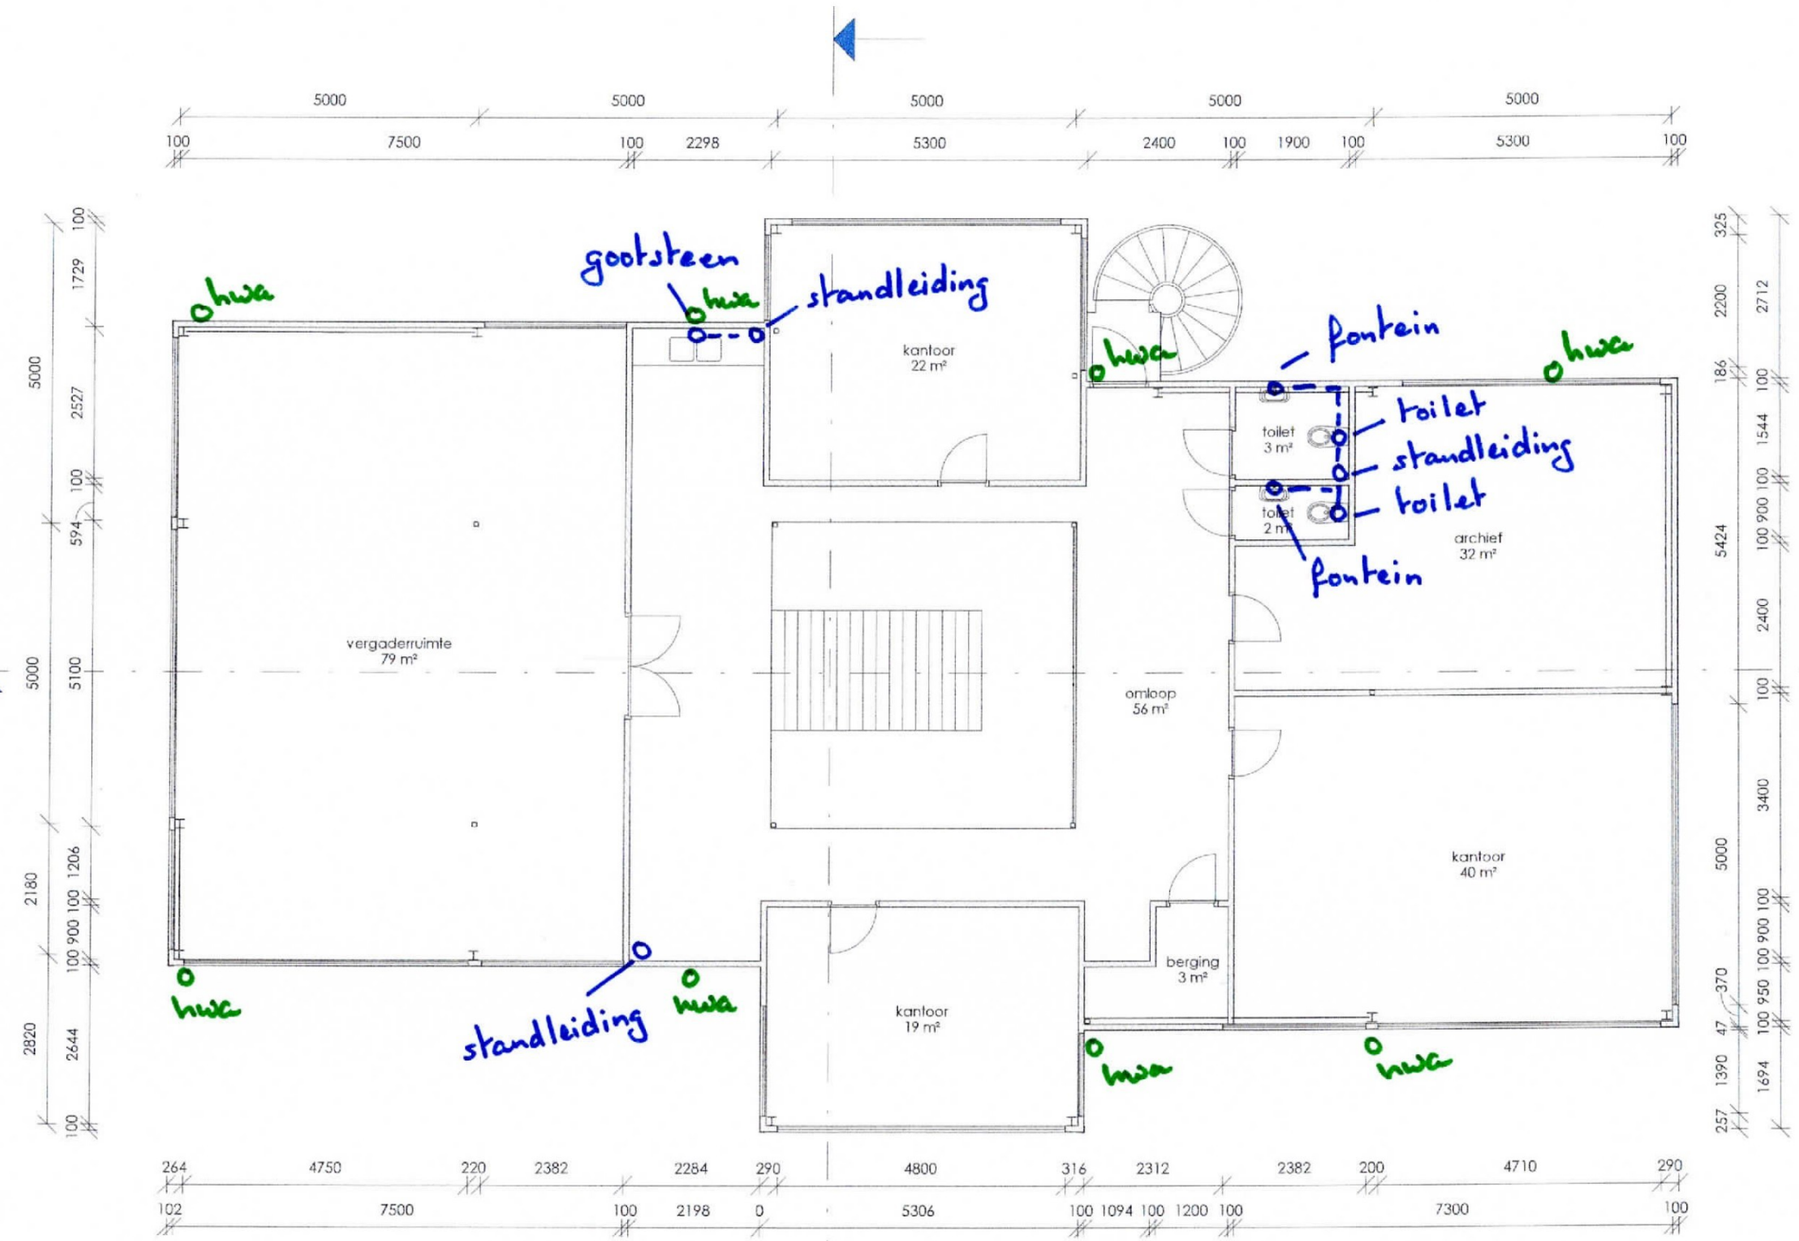

6.6
B-B kantoor

6.6
A-A kantoor

Opdrachtgever:
ENGIE Energie Nederland N.V.

Werknr.:
NS-222-034

Schaal:
1 : 100

Betreft het werk:
NS GZI Emmen

Status:
concept

Datum:
11-03-2022

Onderdeel:
verdieping kantoor
nieuwe toestand
riolering

Revisie:
-

Formaat:
A3

Tekeningnr.:
6.4

ENDTer.nl