
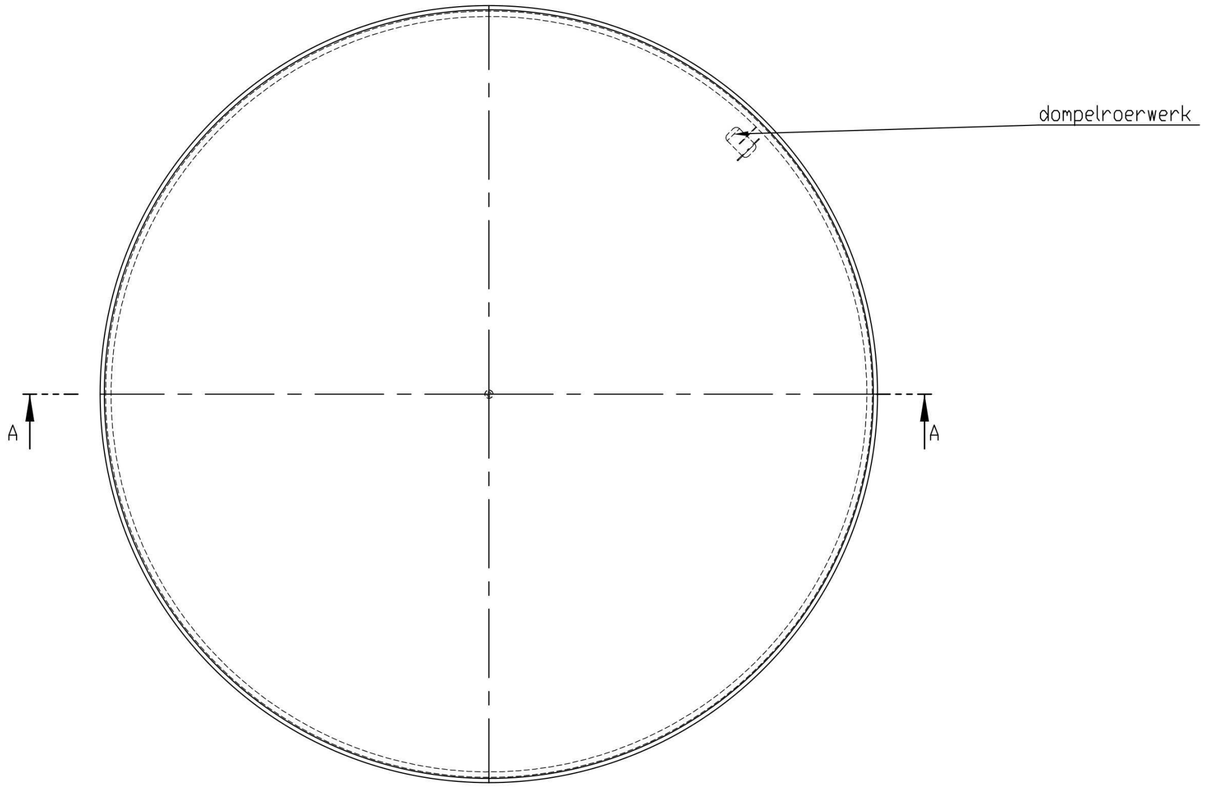


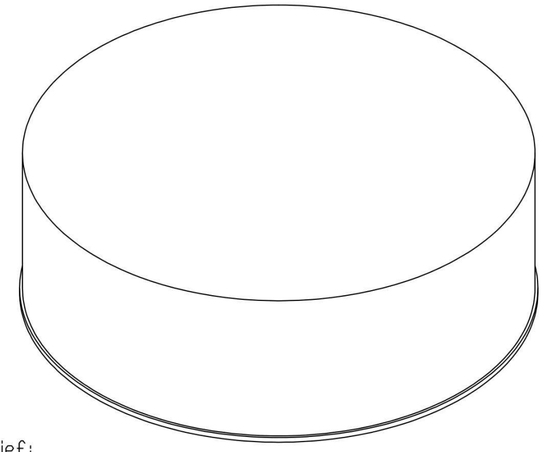

LEGENDA


Constructief;
Gewapende betonnen funderingsvloer.
Gewapende betonnen wanden.
Kunststof membraam spankap.


Bouwbesluit;
lichte industriefunctie.

Opmerkingen;
Kleuren en materialen volgens tekening
Tag coderingen;
ES1.T.11 t/m ES1.T.14
ES1.T.21 t/m ES1.T.24
ES1.T.31 t/m ES1.T.34

Door constructeur te berekenen;

- Dikte van vloer en wand
- Betonkwaliteit, milieuklasse, cementsoort e.d.
- Wapening, diameter, kwaliteit, positie en dekking
- Betonafwerking (zichtzijde)

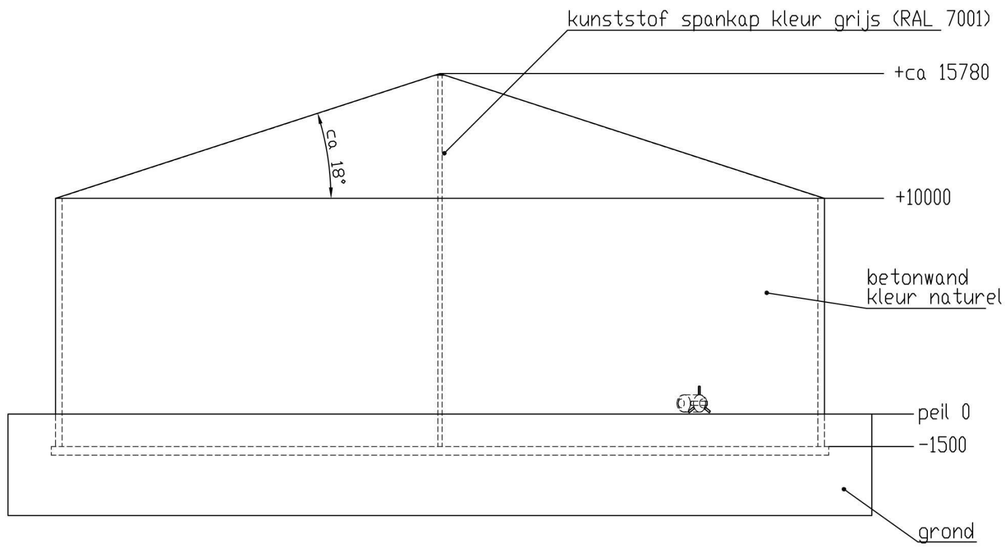

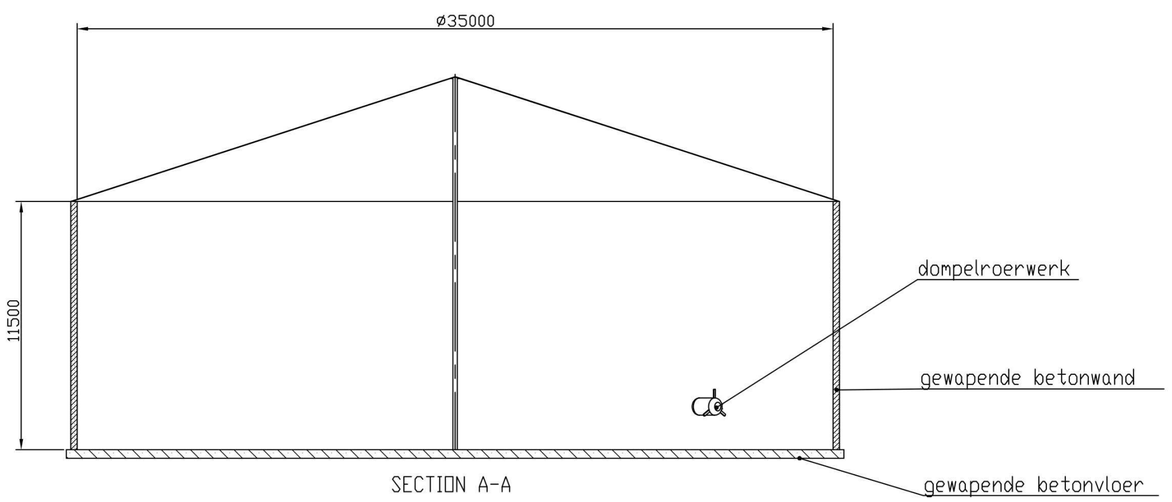

SECTION A-A

		Get.:	Ctrl.:	Dd.:
V1.0	UPDATED	Get.:	Ctrl.:	Dd.: 16-12-2021
V0.A	FIRST ISSUE	Get.:	Ctrl.:	Dd.: 07-12-2021

NORTH STAR
OPSLAGTANK DIGESTAAT TYPE 1

Get.:
Ctrl.:
Dd.: 07-12-2021
Schaal: 1:200
Bestand: NS-222-256-V1 OPSLAG DIGESTAAT TYPE 1

ENGIE Energie Nederland Biogas Holding BV
Grote Voort 291, 8041 BL ZWOLLE
Tel. +31-(0)88-7692900

Afmeting: A2

Proj.nummer: ----
Tot. bladen: 1 Blad: 1
Doc. nummer: NS-222-256 Rev: V1.0

Save date : 16-12-2021 10:22 Saved by : HERMANS FREEK Print date : 16-12-2021 10:22 Path : U:\Biogas_Plus\Deurne_Dubloen\Projecten\Projecten\Emmen - GZI North Star\02. Engineering\Equipment drawings\NS-222-256-V1 Opslag Digestaat Type 1.DWG