
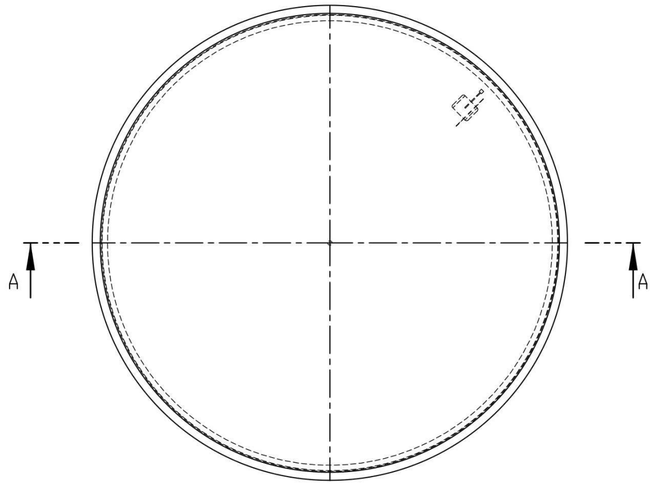


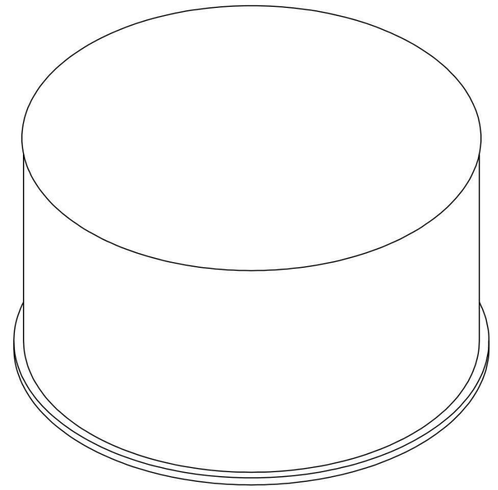

LEGENDA

Constructief;
Gewapende betonnen funderingsvloer.
Gewapende betonnen wanden.
Kunststof membraam spankap.


Bouwbesluit;
lichte industriefunctie.


Opmerkingen;
Kleuren en materialen volgens tekening

tag coderingen;
ESI.T.01 t/m ESI.T.03

Door constructeur te berekenen;

- Dikte van vloer en wand
- Betonkwaliteit, milieuklasse, cementsoort e.d.
- Wapening, diameter, kwaliteit, positie en dekking
- Betonafwerking (zichtzijde)

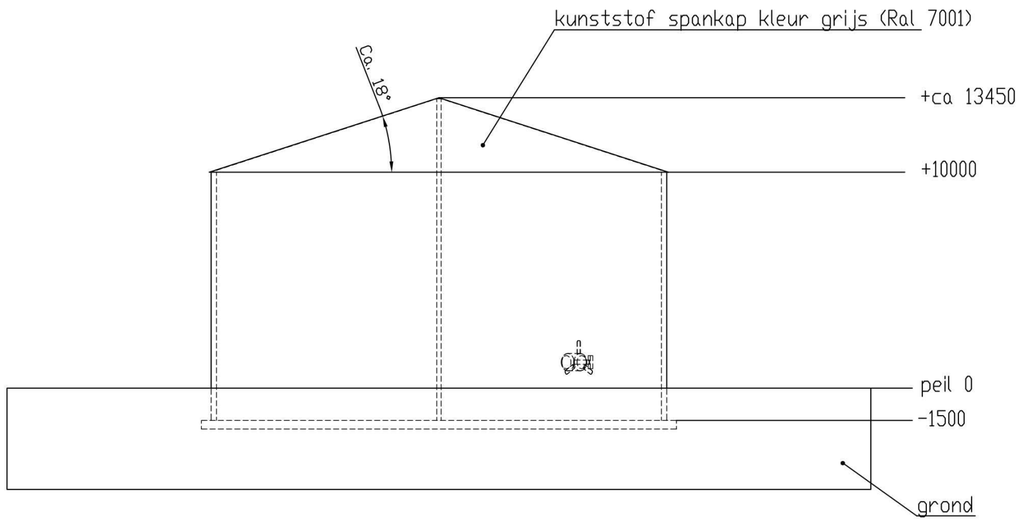

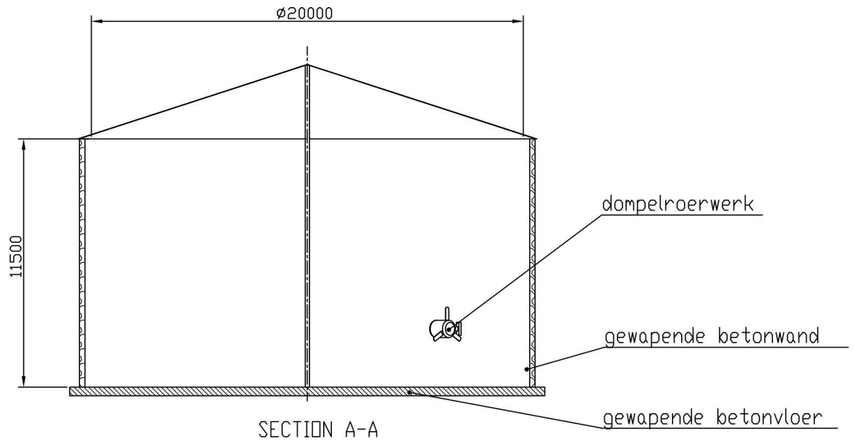

SECTION A-A

		Get.:	Ctrl.:	Dd.:
V1.0	UPDATED	Get.:	Ctrl.:	Dd.: 16-12-2021
V0.A	FIRST ISSUE	Get.:	Ctrl.:	Dd.: 07-12-2021

NORTH STAR
OPSLAGTANK COSUBSTRAAT

Get.:
Ctrl.:
Dd.: 07-12-2021
Schaal: 1:200
Bestand: NS-222-257-V1 OPSLAG DIGESTAAT TYPE 2
Proj.nummer: ----
Tot. bladen: 1 Blad: 1
Doc. nummer: NS-222-251 Rev: V1.0

ENGIE Energie Nederland Biogas Holding BV
Grote Voort 291, 8041 BL ZWOLLE
Tel. +31-(0)88-7692900

Afmeting A2

Save date : 16-12-2021 10:24 Saved by : HERMANS FREEK Print date : 16-12-2021 10:24 Path : U:\Biogas_Plus\Deurne_Dubloen\Projecten\Projecten\Emmen - GZI North Star\02. Engineering\Equipment drawings\NS-222-257-V1 Opslag Digestaat Type 2.DWG