



zuidoost gebouw 1

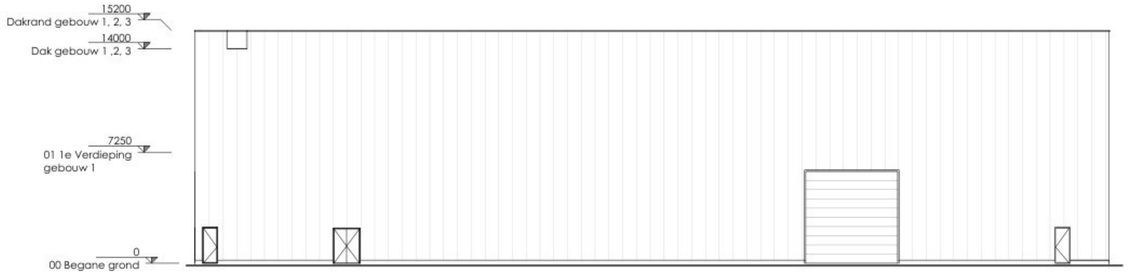

zuidwest gebouw 1




noordoost gebouw 1

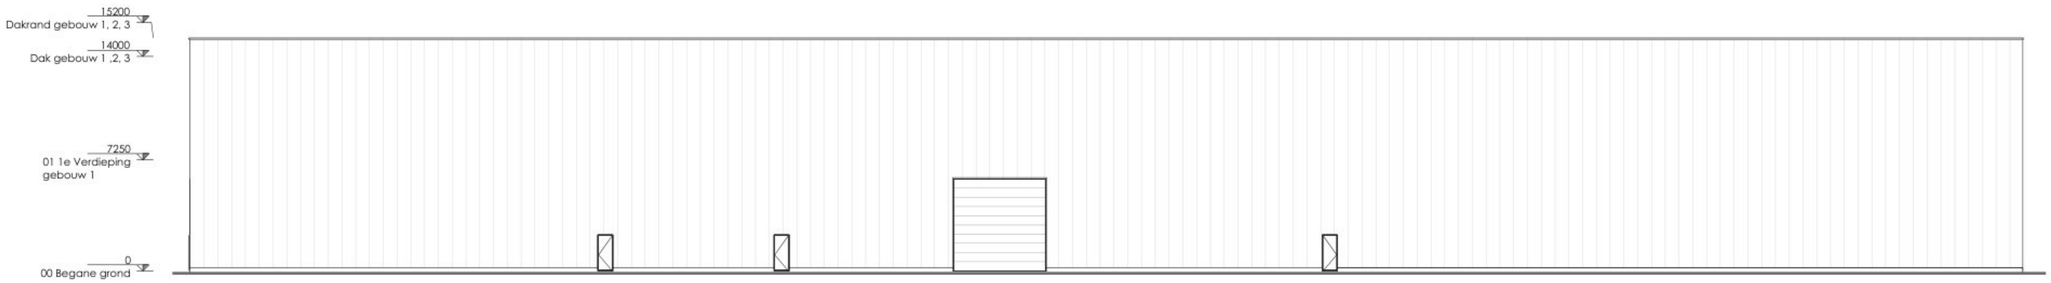

noordwest gebouw 1

Opdrachtgever: ENGIE Energie Nederland N.V.	Werknr.: NS-222-030	Schaal: 1 : 200
Betreft het werk: NS GZI Emmen	Status: concept	Datum: 27-05-2022
Onderdeel: aanzichten gebouw 1 nieuwe toestand	Revisie: 26-01-2026	Formaat: A1
		Tekeningnr.: 1.1

ENDTer.nl

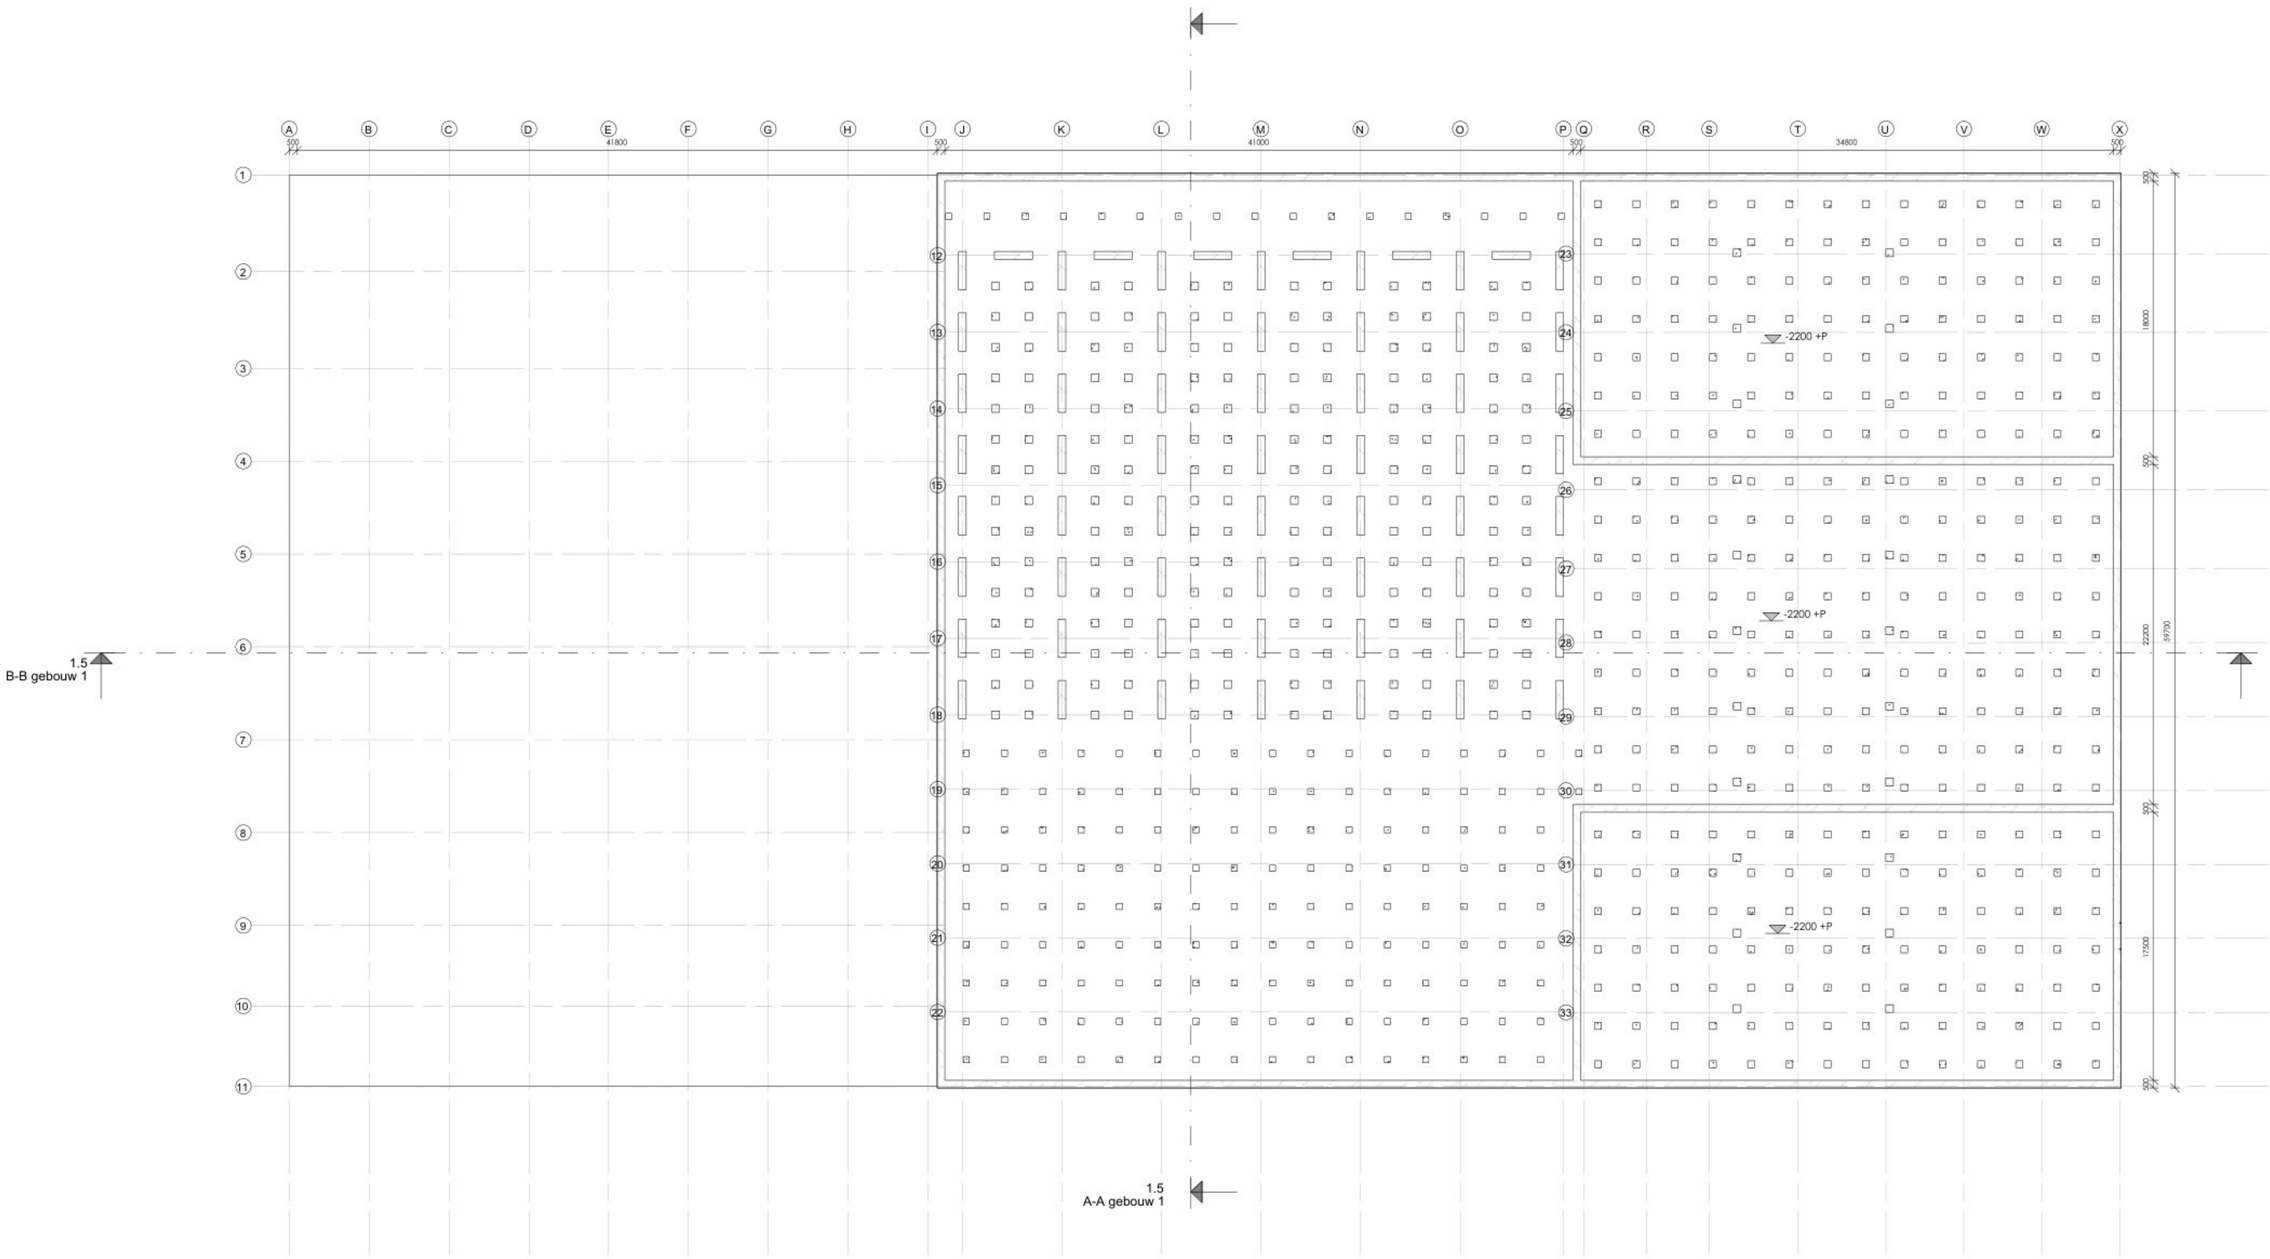

Opdrachtgever:
ENGIE Energie Nederland N.V.

Werknr.:
N5-222-030

Schaal:
1 : 200

Betreft het werk:
NS GZI Emmen

Status:
concept

Datum:
27-05-2022


Onderdeel:
kelder gebouw 1
nieuwe toestand

Revisie:
13-10-2025

Formaat:
A1


Tekeningnr.:
1.2

ENDTer.nl

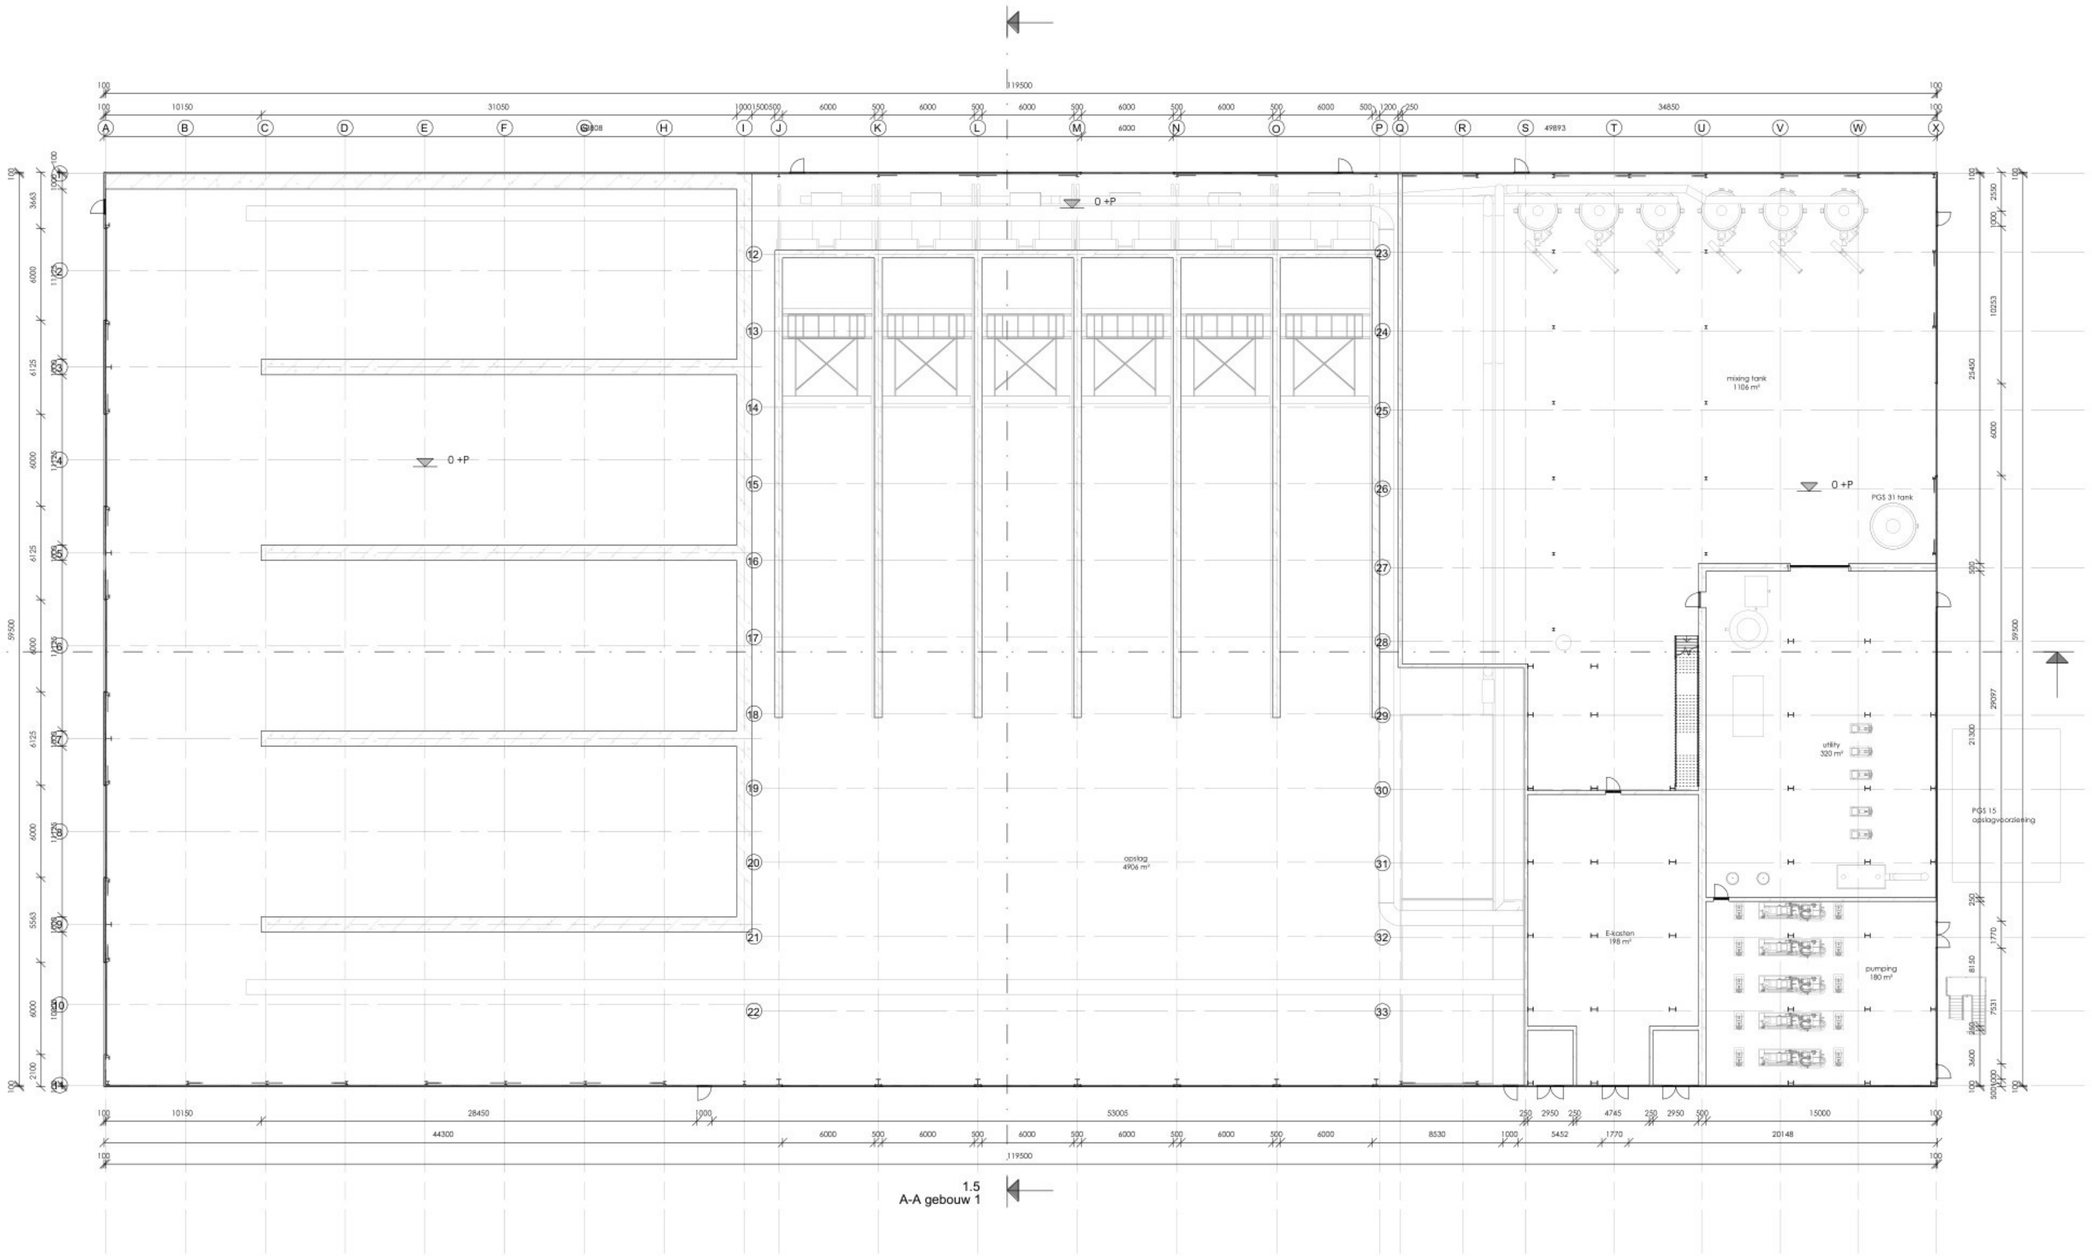

Opdrachtgever: ENGIE Energie Nederland N.V.	Werknr.: NS-222-030	Schaal: 1 : 200
Betreft het werk: NS GZI Emmen	Status: concept	Datum: 27-05-2022
Onderdeel: begane grond gebouw 1 nieuwe toestand	Revisie: 26-01-2026	Formaat: A1
		Tekeningnr.: 1.3

ENDTer.nl

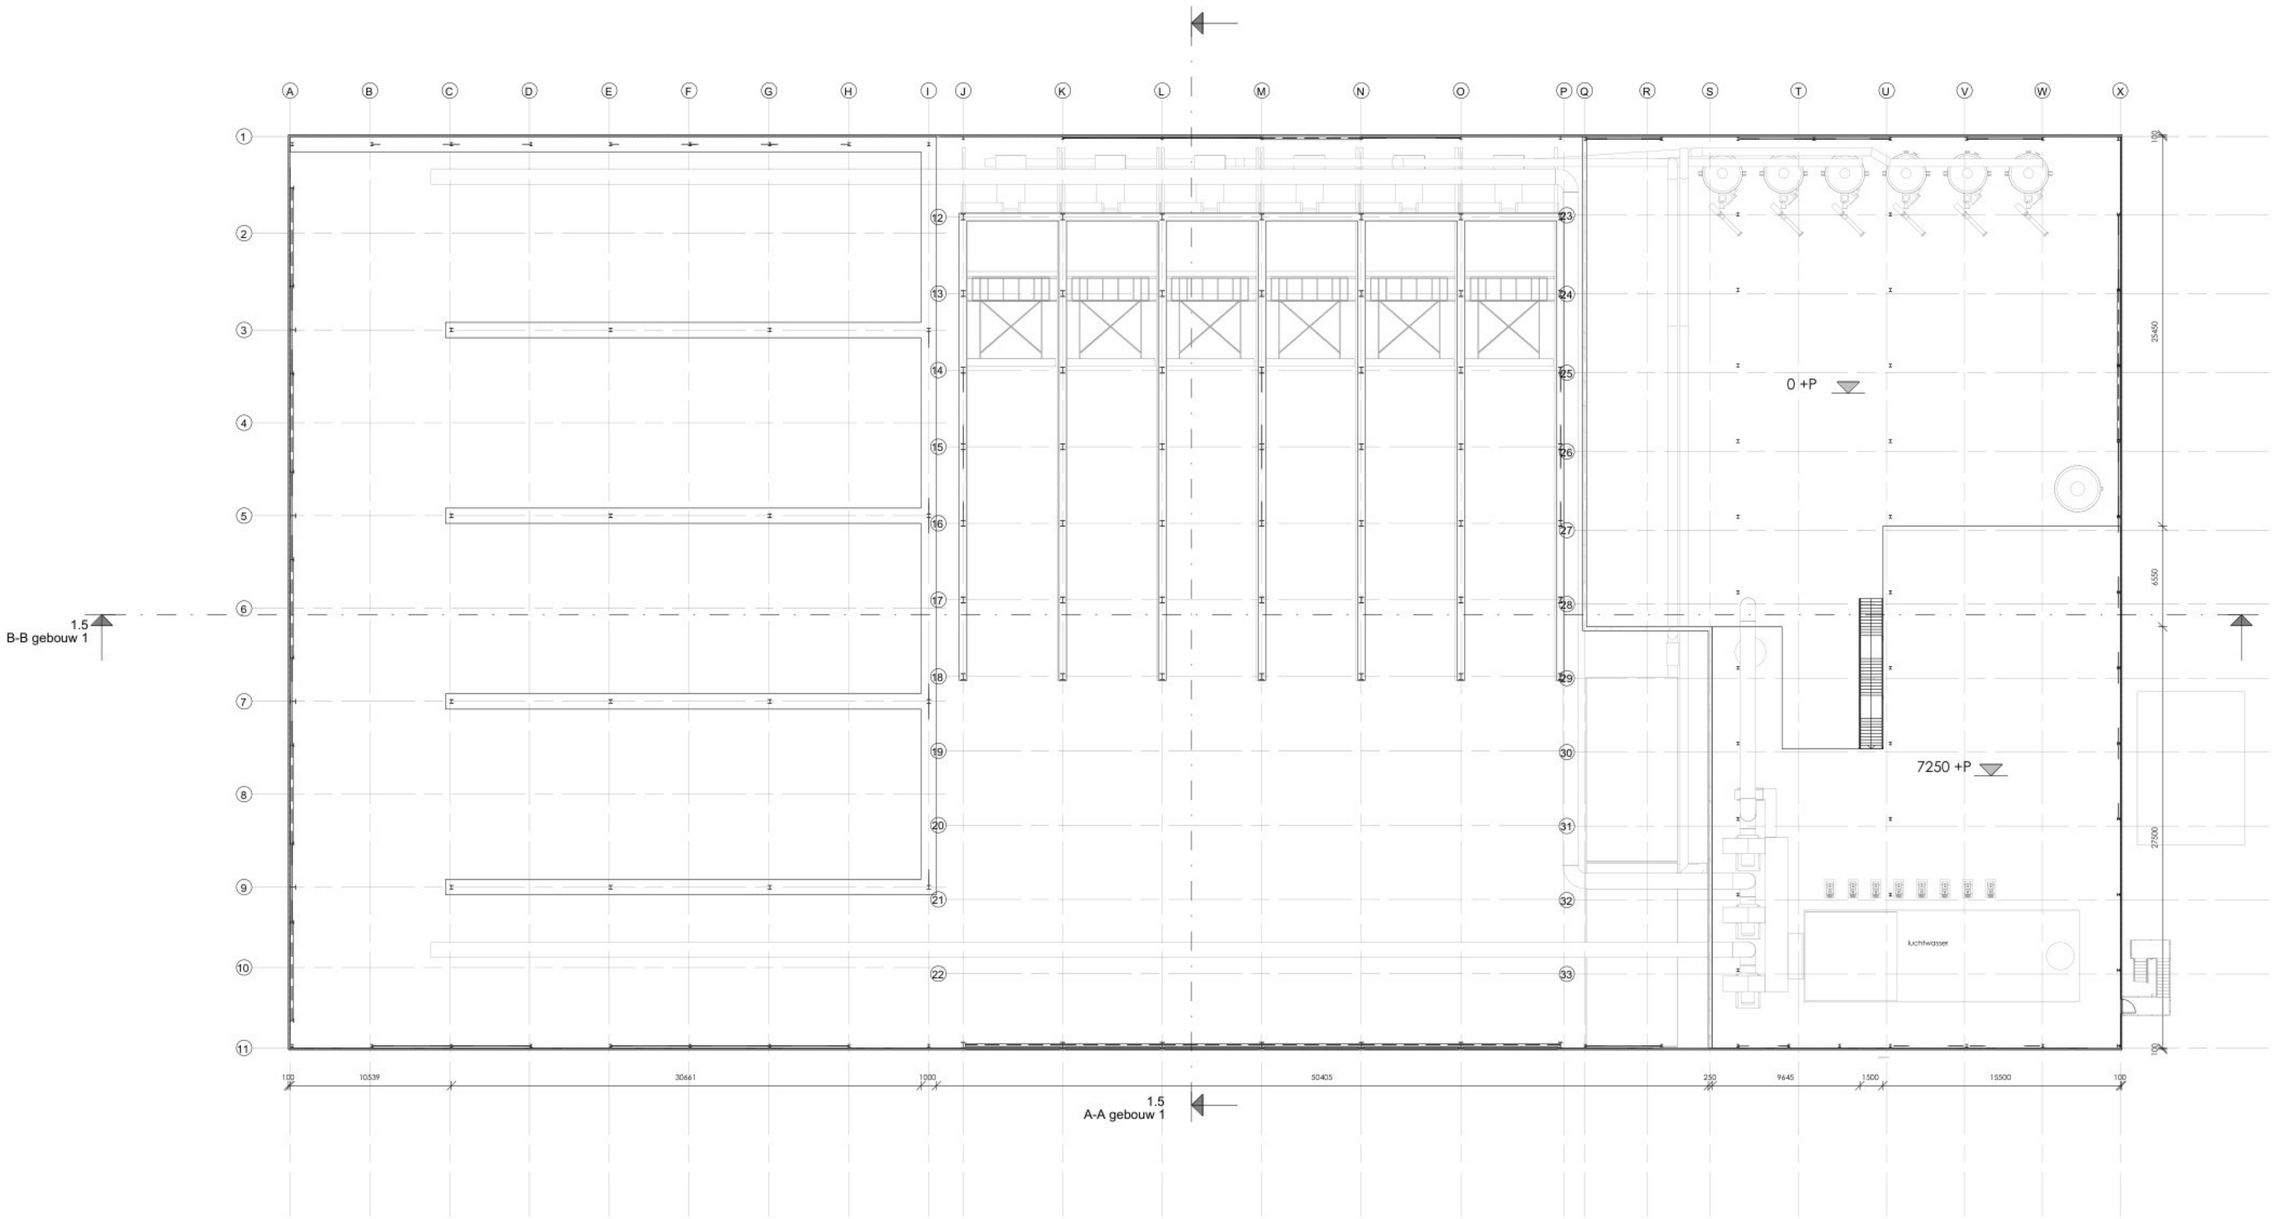

Opdrachtgever:
ENGIE Energie Nederland N.V.

Betreft het werk:
NS GZI Emmen

Onderdeel:
verdieping gebouw 1
nieuwe toestand

Werknr.:
N5-222-030

Status:
concept

Revisie:
26-01-2026


Schaal:
1 : 200

Datum:
27-05-2022


Formaat:
A1

Tekeningnr.:
1.4

ENDTer.nl

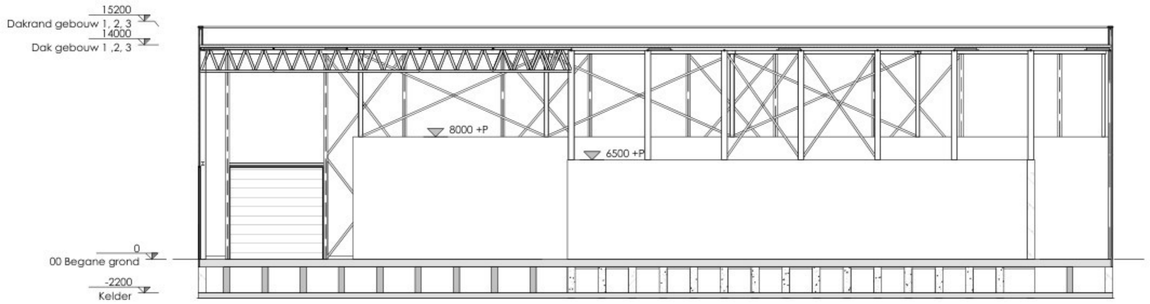

A-A gebouw 1

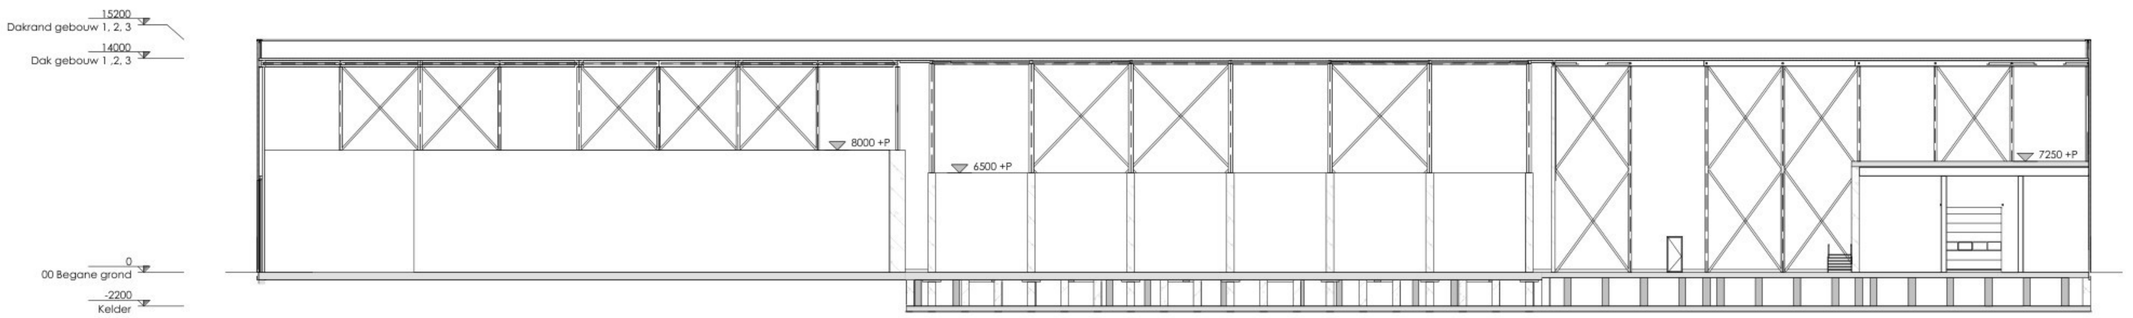

B-B gebouw 1

Opdrachtgever:
ENGIE Energie Nederland N.V.

Betreft het werk:
NS GZI Emmen

Onderdeel:
doorsnede gebouw 1
nieuwe toestand

Werknr.:
NS-222-030

Status:
concept

Revisie:
13-10-2025


Schaal:
1 : 200

Datum:
27-05-2022

Formaat:
A1

Tekeningnr.:
1.5

ENDTer.nl

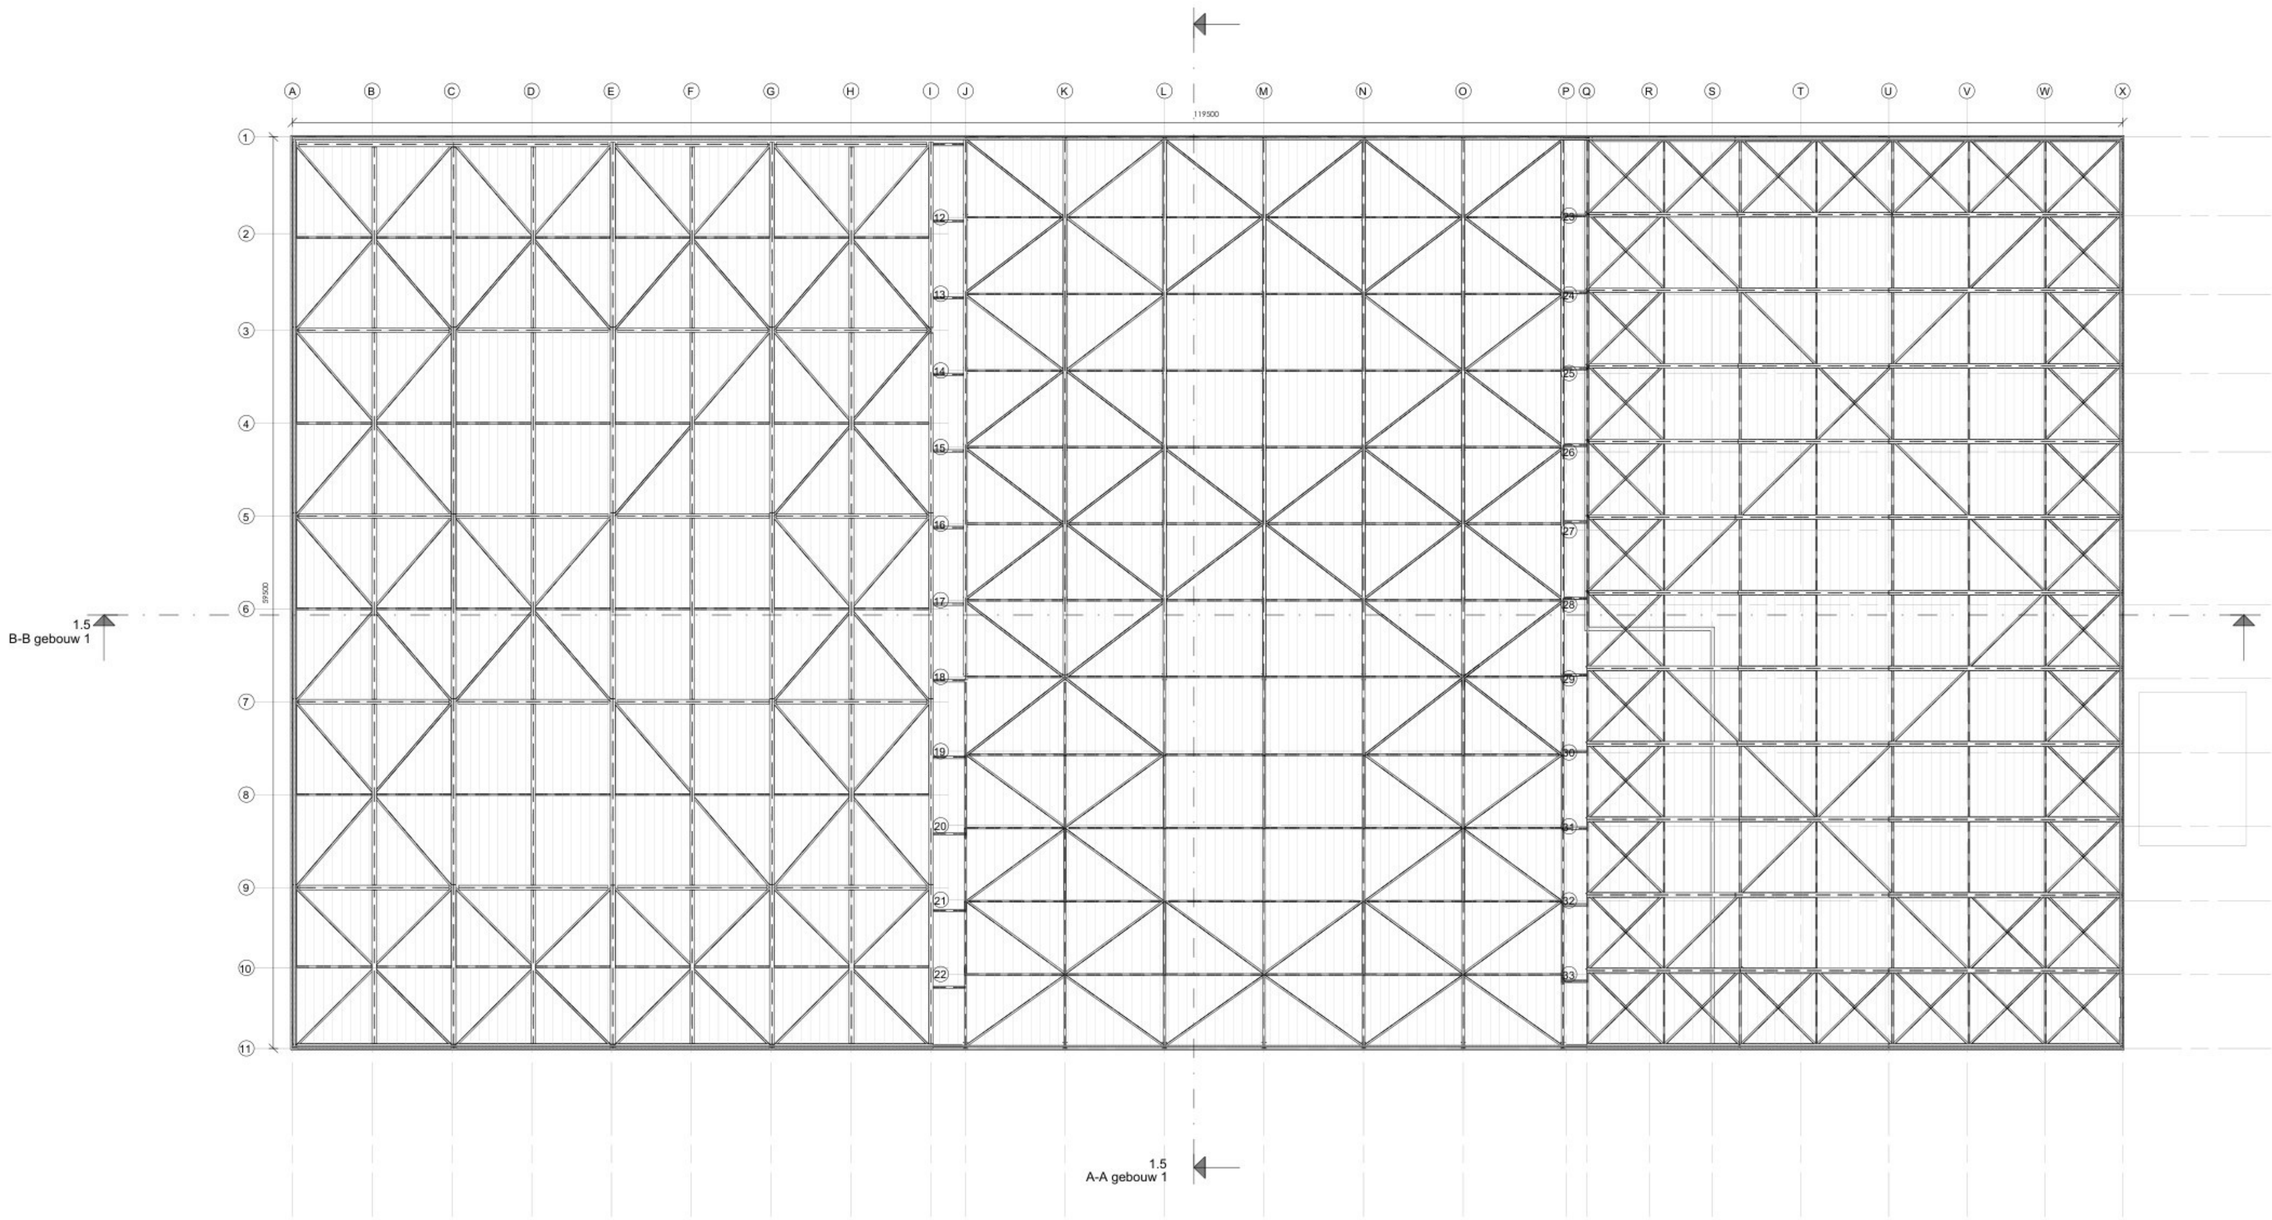

Opdrachtgever:
ENGIE Energie Nederland N.V.

Werknr.:
NS-222-030

Schaal:
1 : 200

Betreft het werk:
NS GZI Emmen

Status:
concept

Datum:
27-05-2022

Onderdeel:
dak gebouw 1
nieuwe toestand

Revisie:
26-01-2026

Formaat:
A1

Tekeningnr.:
1.6

ENDTer.nl