
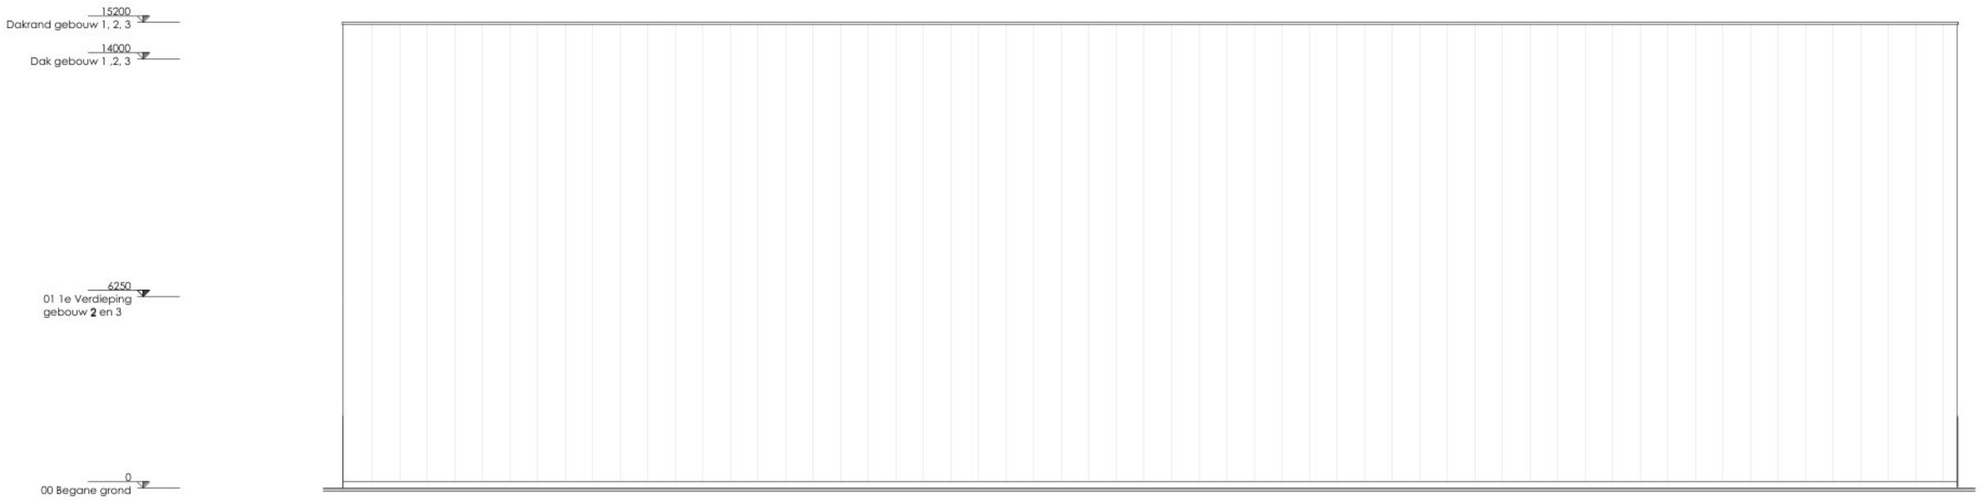


zuidoost gebouw 3

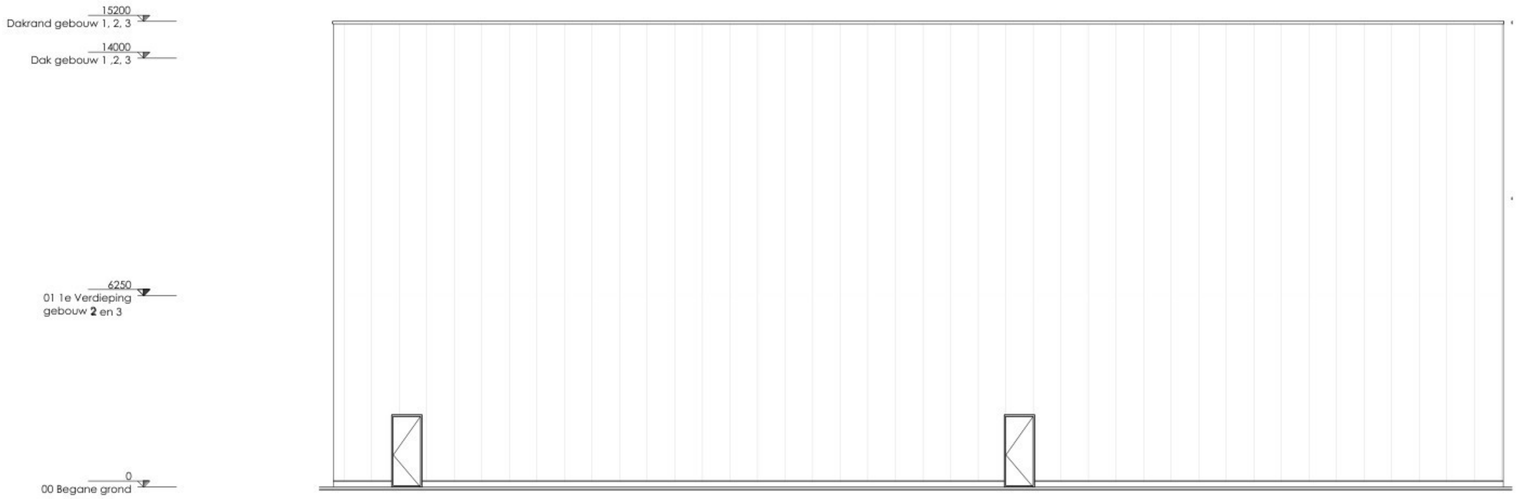

zuidwest gebouw 3

Opdrachtgever:
ENGIE Energie Nederland N.V.

Werknr.:
NS-222-032

Schaal:
1 : 100

Betreft het werk:
NS GZI Emmen

Status:
concept

Datum:
27-05-2022


Onderdeel:
aanzichten gebouw 3
nieuwe toestand

Revisie:
13-10-2025


Formaat:
A1

Tekeningnr.:
3.1

ENDTer.nl

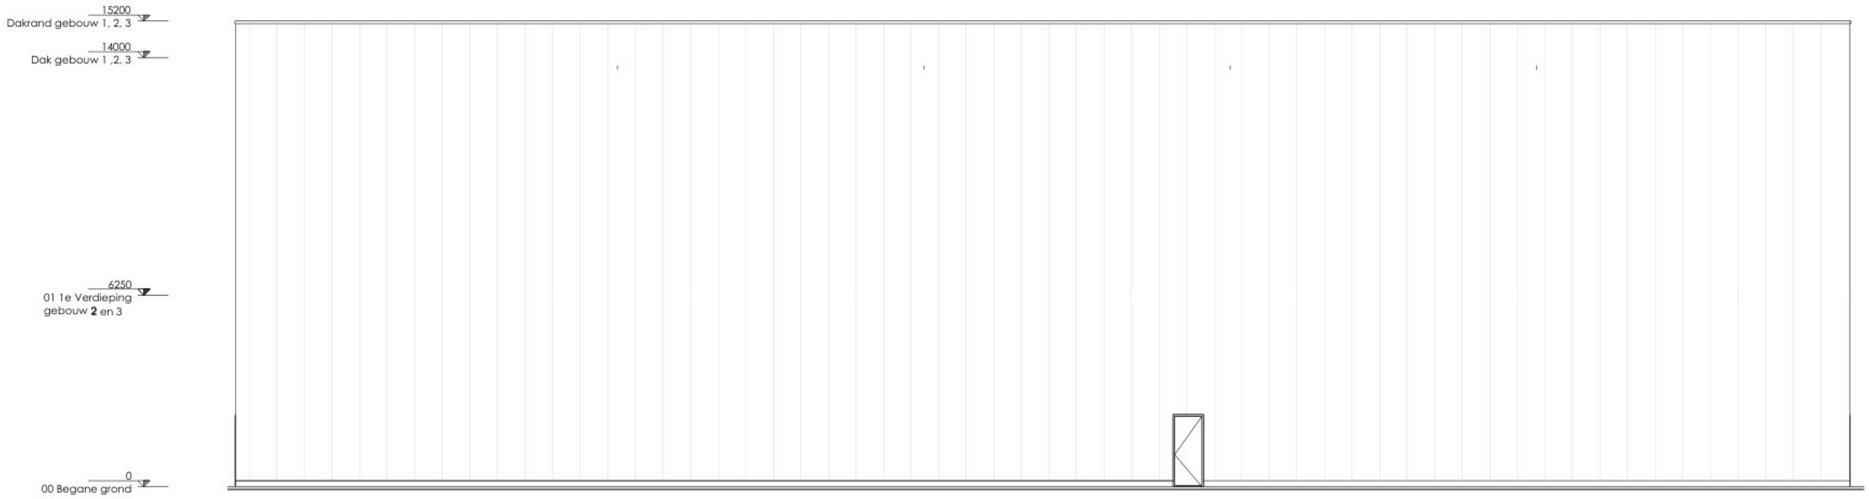

noordwest gebouw 3

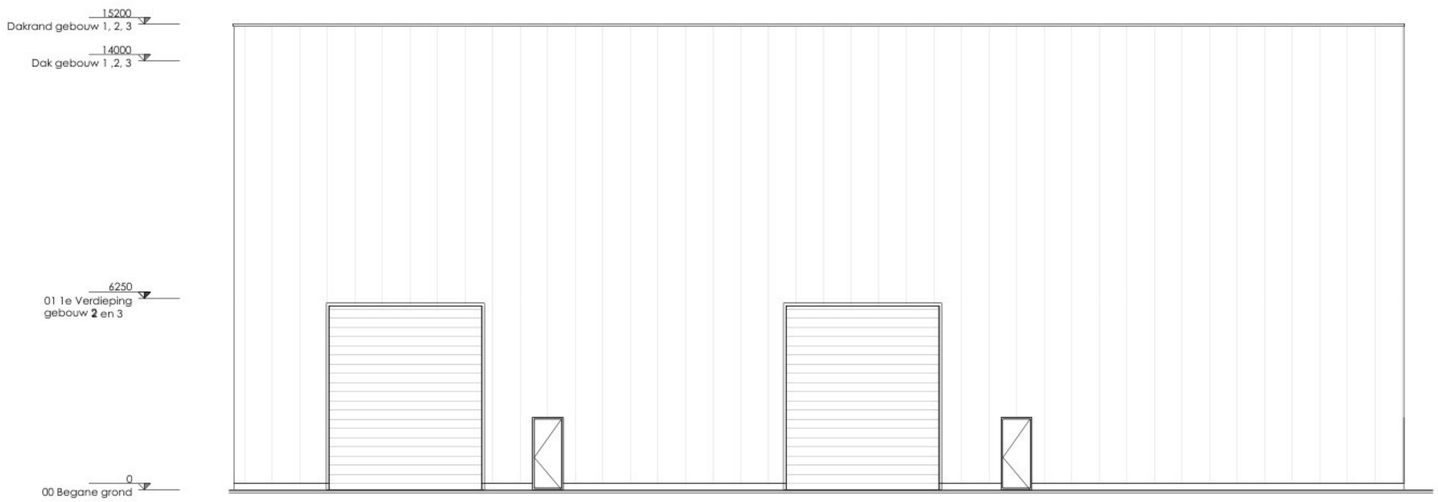

noordoost gebouw 3

Opdrachtgever:
ENGIE Energie Nederland N.V.

Werknr.:
NS-222-032

Schaal:
1 : 100

Betreft het werk:
NS GZI Emmen

Status:
concept

Datum:
27-05-2022


Onderdeel:
aanzichten gebouw 3
nieuwe toestand

Revisie:
13-10-2025

Formaat:
A1

ENDTer.nl

Tekeningnr.:
3.2

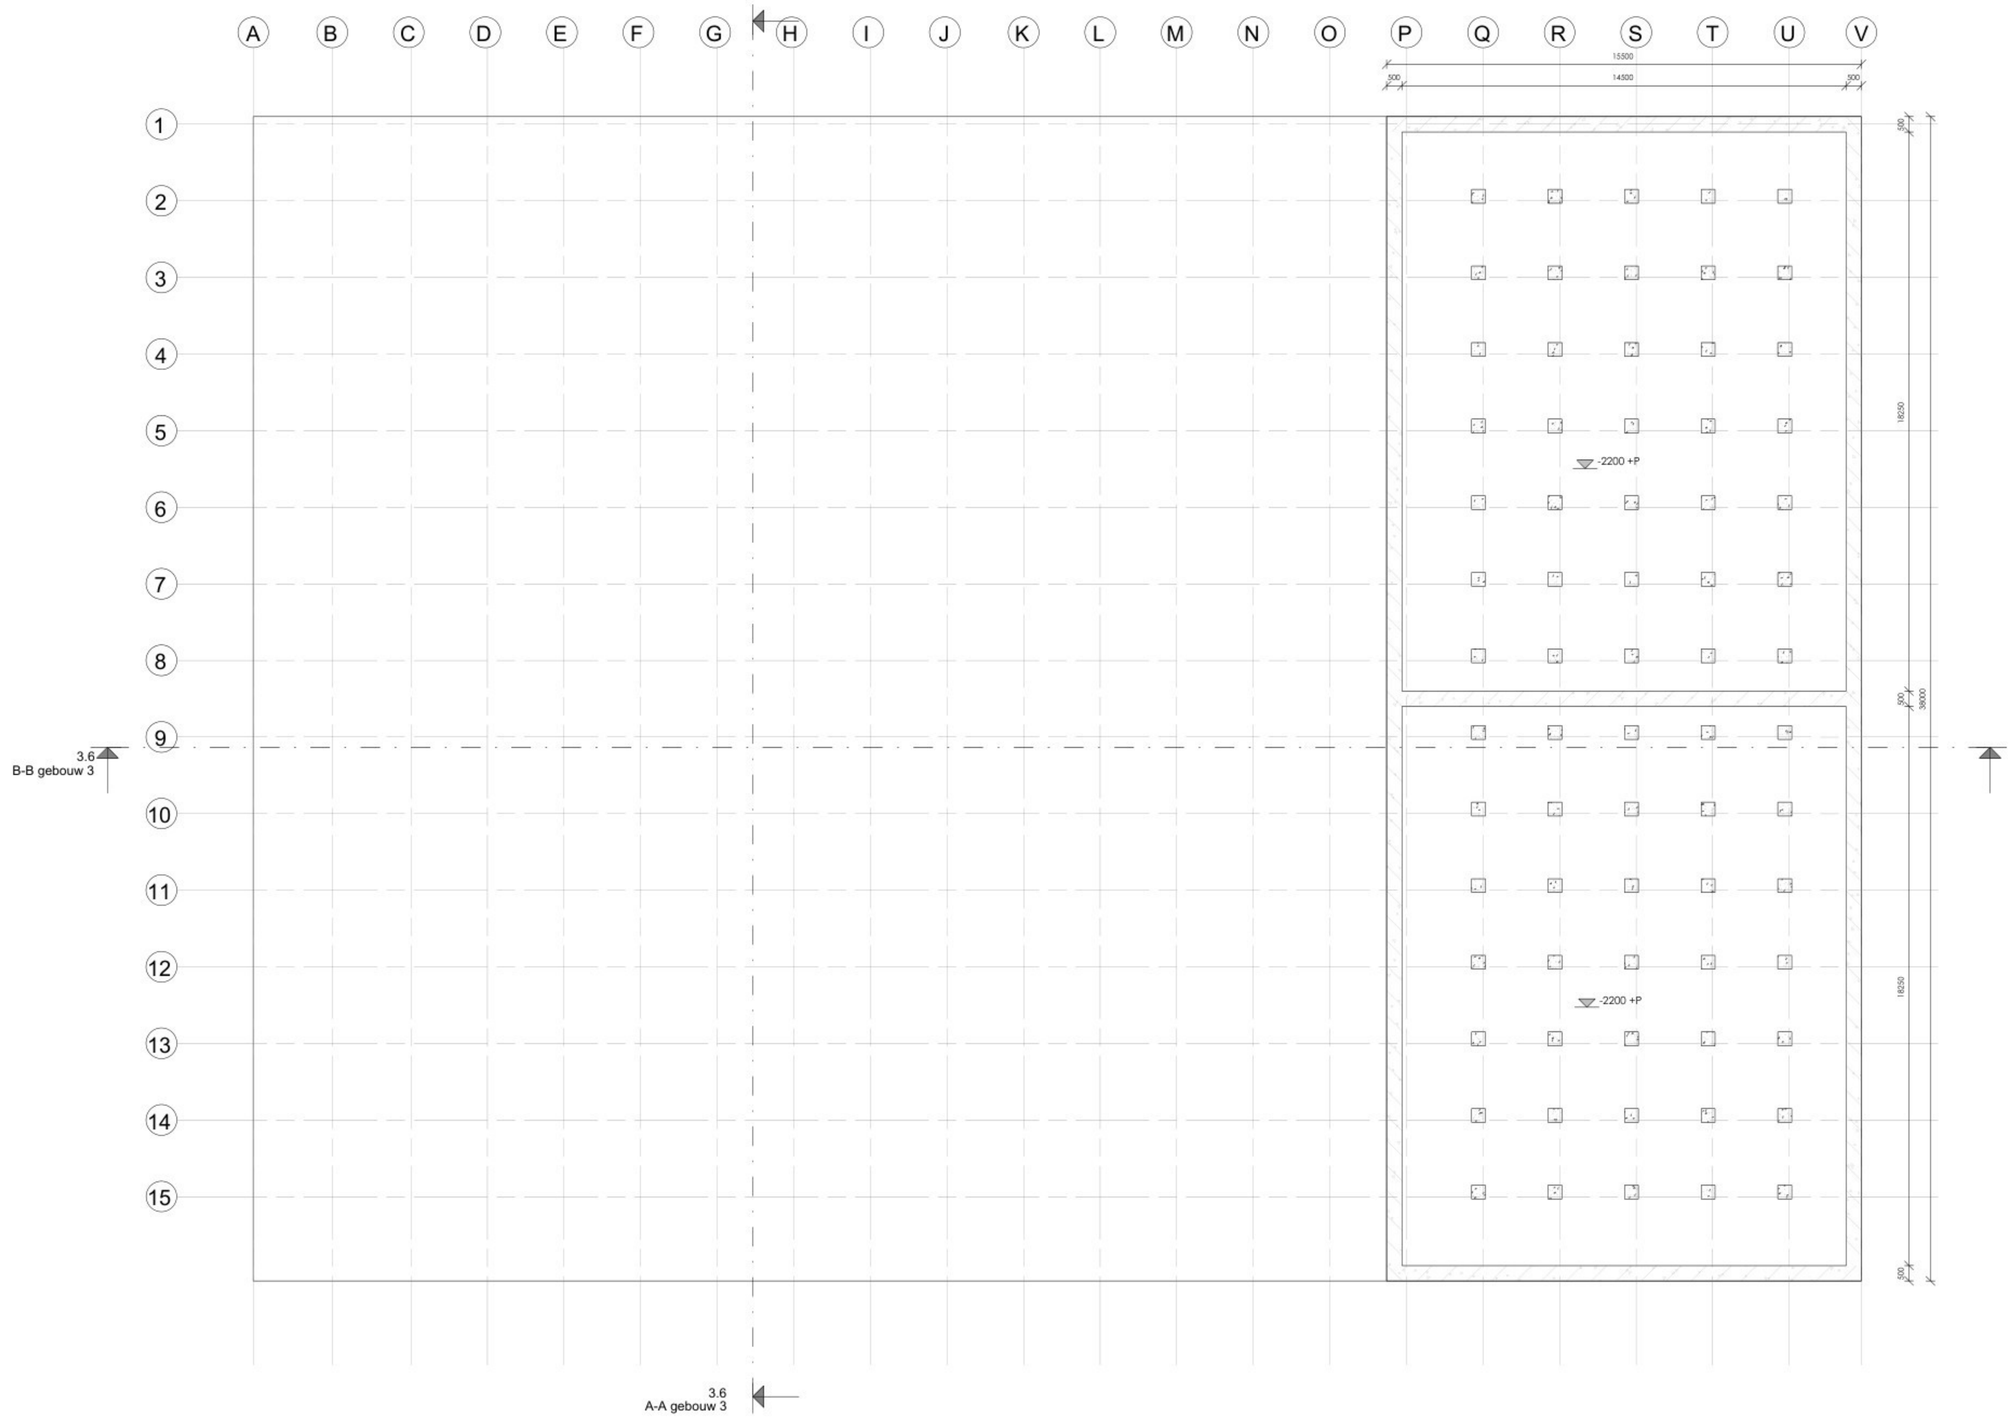

Opdrachtgever:
ENGIE Energie Nederland N.V.

Werknr.:
NS-222-032

Schaal:
1 : 100

Betreft het werk:
NS GZI Emmen

Status:
concept

Datum:
27-05-2022

Onderdeel:
kelder gebouw 3
nieuwe toestand

Revisie:
13-10-2025

Formaat:
A1

Tekeningnr.:
3.3

ENDTer.nl

A B C D E F G H I J K L M N O P Q R S T U V

S2500

S2600

1 2 3 4 5 6 7 8 9 10 11 12 13 14 15

PGS 31 tank

PGS 31 tank

PGS 31 tank

PGS 31 tank

HEAT EXCHANGER

CIP mixunit

POMP

POMP

POMP

POMP

POMP

POMP

BLOWER

liquid digestate processing hall
1291 m²

0 +P

PGS 15
opslagvoorziening

scrubber

stripper

indamper

3.6
B-B gebouw 3

installaties
126 m²

installaties
136 m²

installaties
128 m²

0 +P

installaties
292 m²

52600


9600 250 10300 250 9700 250 22150

3.6
A-A gebouw 3

gebouw 2

Opdrachtgever: ENGIE Energie Nederland N.V.	Werknr.: NS-222-032	Schaal: 1 : 100
Betreft het werk: NS GZI Emmen	Status: concept	Datum: 27-05-2022
Onderdeel: begane grond gebouw 3 nieuwe toestand	Revisie: 26-01-2026	Formaat: A1
		Tekeningnr.: 3.4

ENDTer.nl

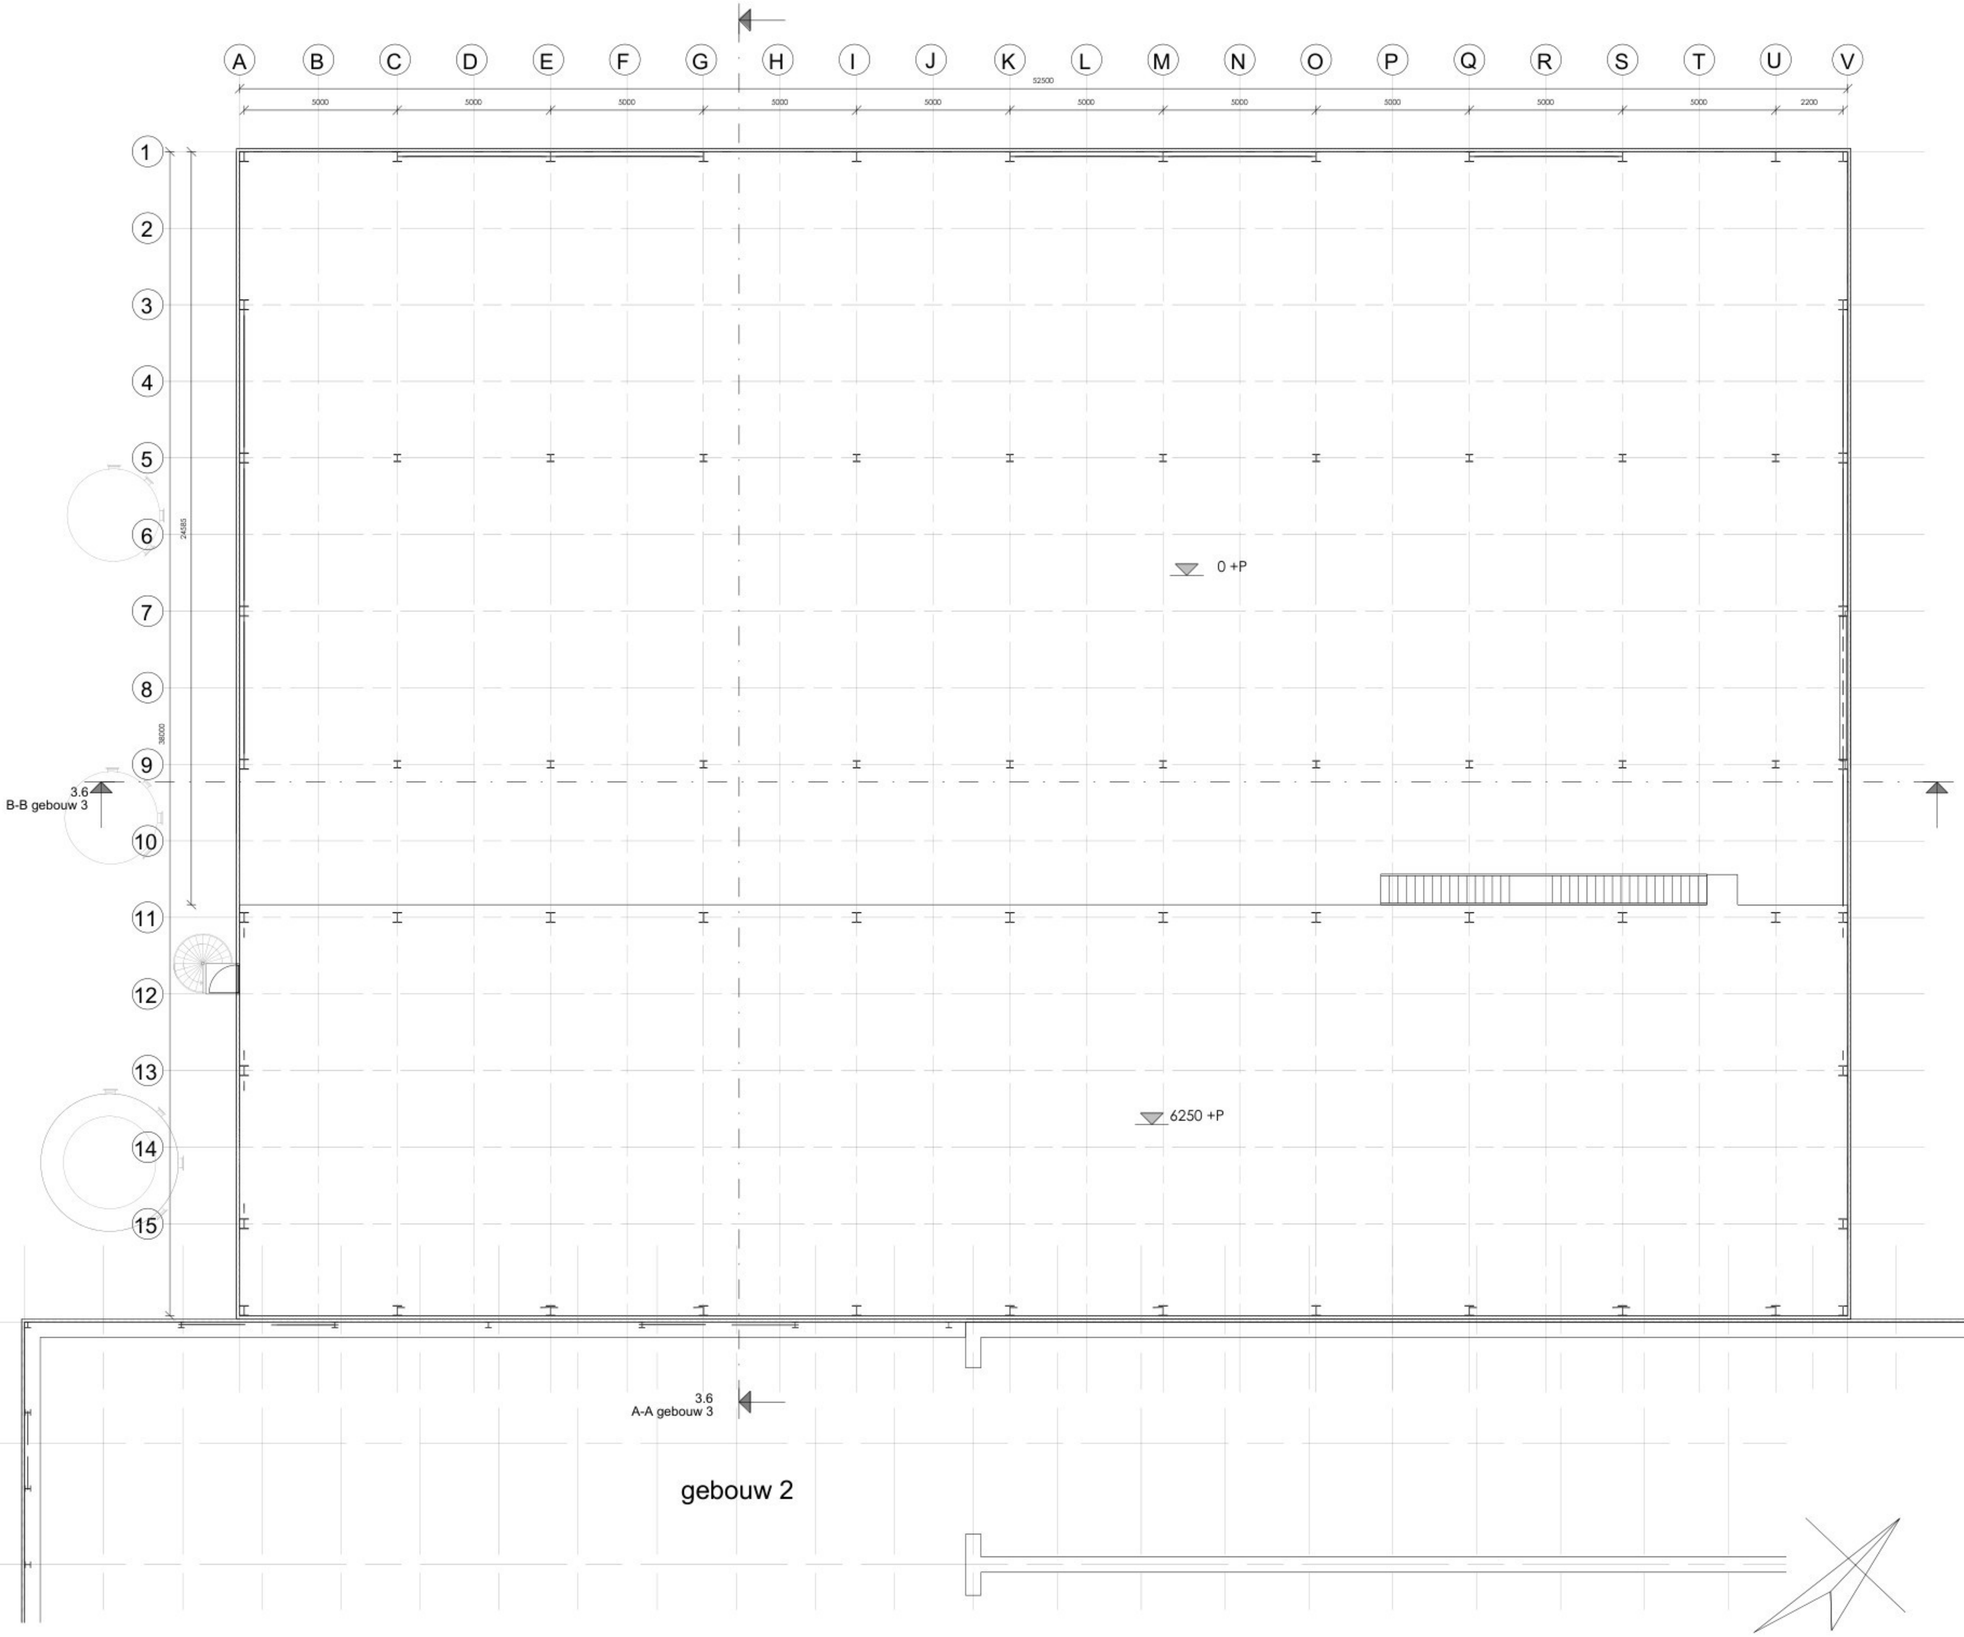

Opdrachtgever:
ENGIE Energie Nederland N.V.

Werknr.:
NS-222-032

Schaal:
1 : 100

Betreft het werk:
NS GZI Emmen

Status:
concept

Datum:
27-05-2022


Onderdeel:
verdieping gebouw 3
nieuwe toestand

Revisie:
26-01-2026


Formaat:
A1

Tekeningnr.:
3.5

ENDTer.nl

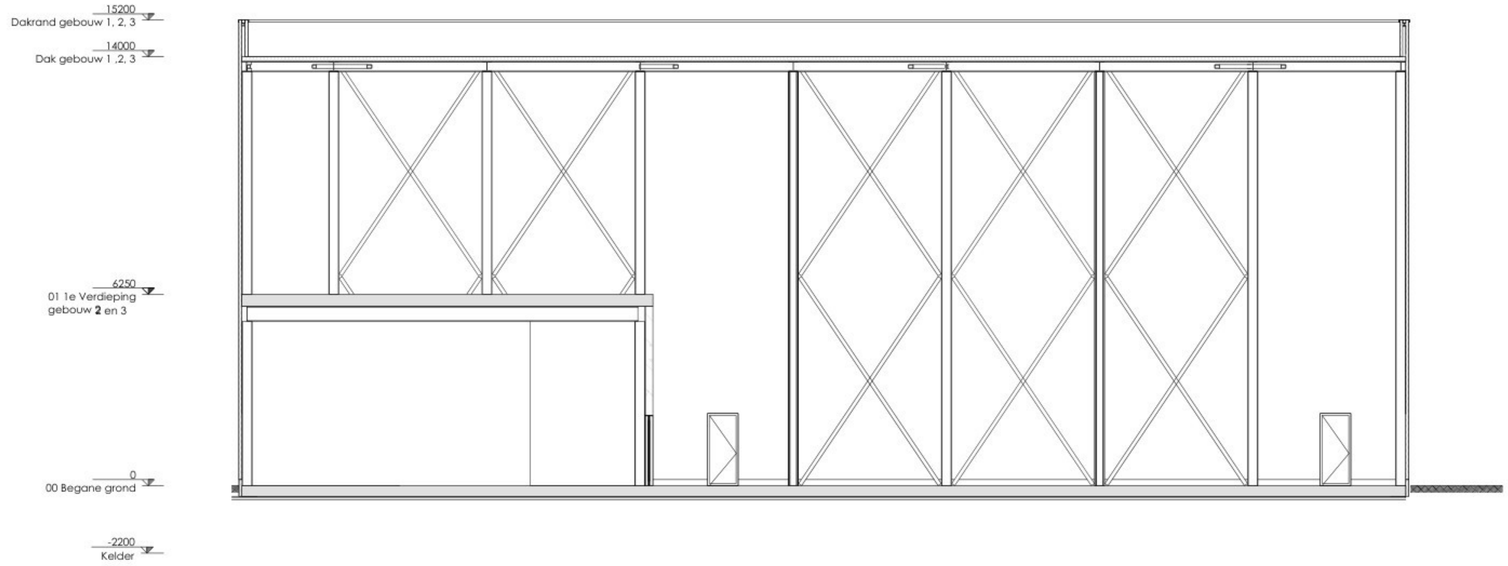

A-A gebouw 3

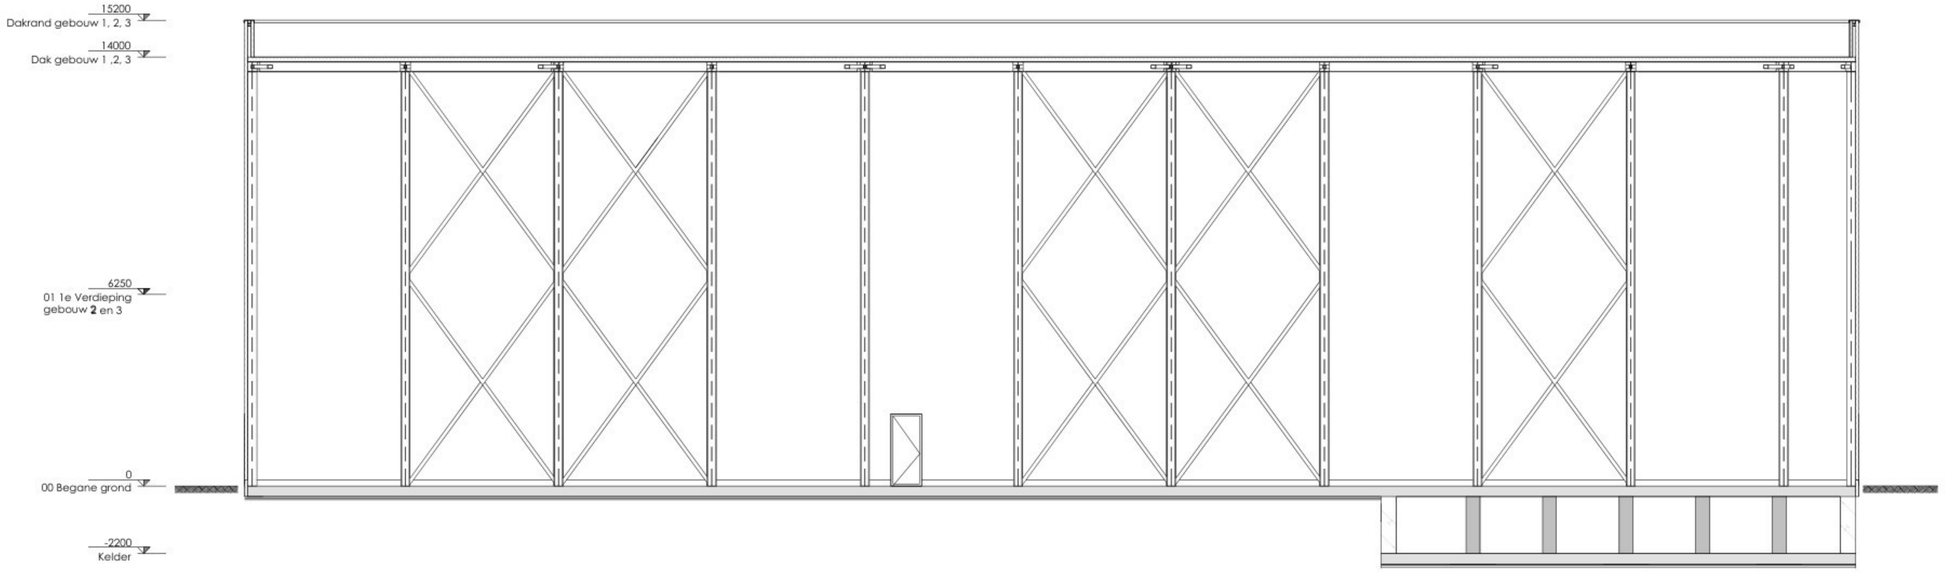

B-B gebouw 3

Opdrachtgever:
ENGIE Energie Nederland N.V.

Werknr.:
NS-222-032

Schaal:
1 : 100

Betreft het werk:
NS GZI Emmen

Status:
concept

Datum:
27-05-2022


Onderdeel:
doorsnede gebouw 3
nieuwe toestand

Revisie:
13-10-2025

Formaat:
A1

Tekeningnr.:
3.6

ENDTer.nl

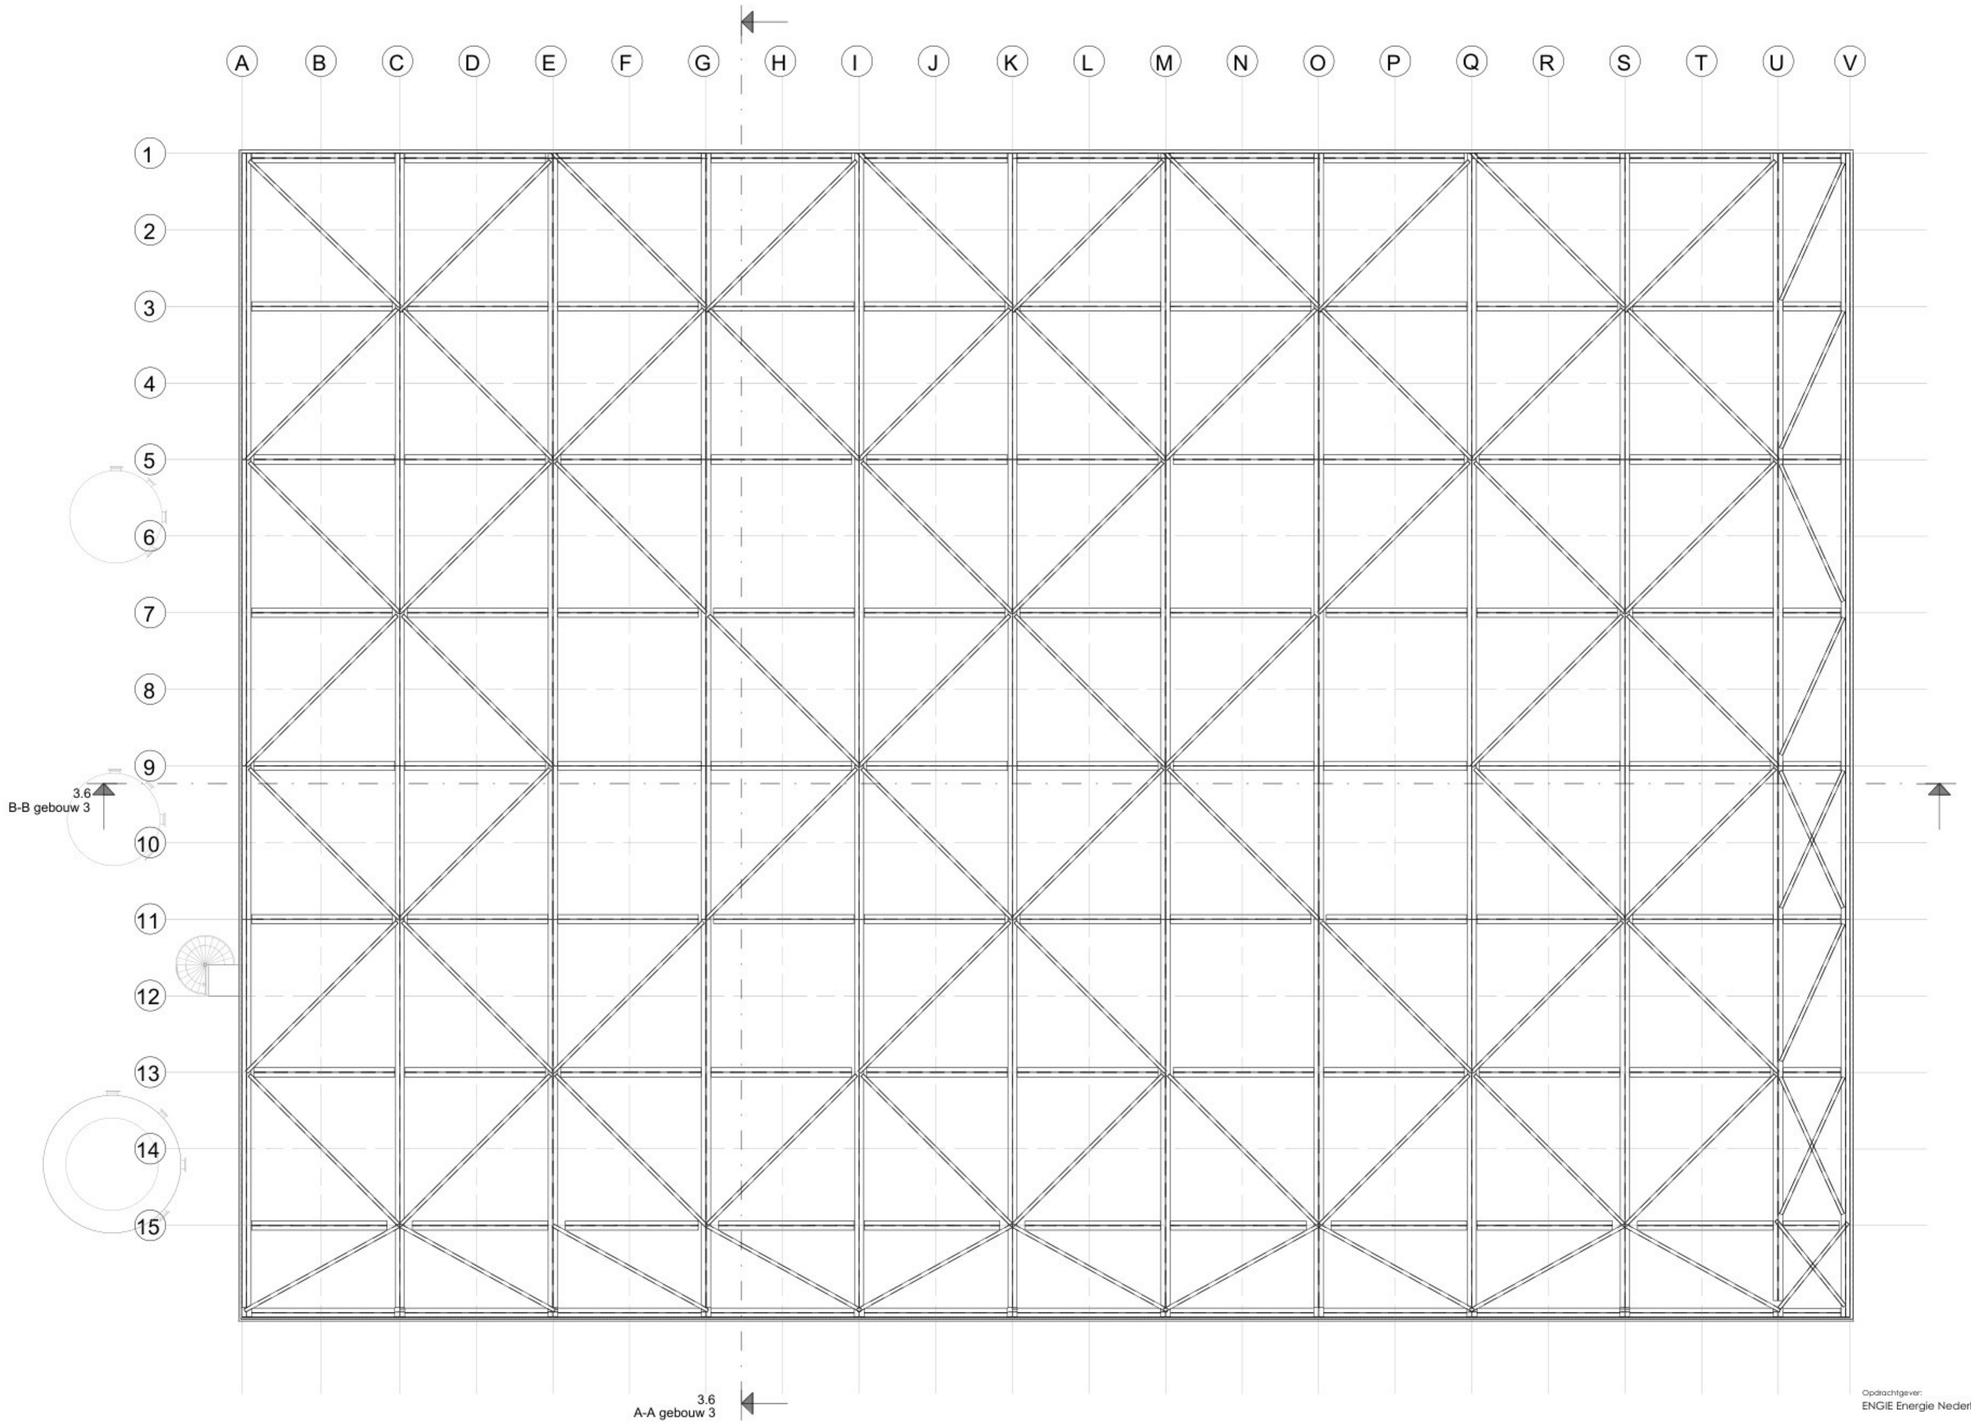

Opdrachtgever:
ENGIE Energie Nederland N.V.

Werknr.:
NS-222-032

Schaal:
1 : 100

Betreft het werk:
NS GZI Emmen

Status:
concept

Datum:
27-05-2022

Onderdeel:
dak gebouw 3
nieuwe toestand

Revisie:
26-01-2026

Formaat:
A1

Tekeningnr.:
3.7

ENDTer.nl