
Detail 1

6 x BAAK h.o.h. 8m
7 x BAAK h.o.h. 5m
5 x BAAK h.o.h. 8m
6 x BAAK h.o.h. 5m
20 x BAAK h.o.h. 8m
6 x BAAK h.o.h. 5m
5 x BAAK h.o.h. 5m
20 x BAAK h.o.h. 8m
20 x BAAK h.o.h. 8m
17 x BAAK h.o.h. 8m
6 x BAAK h.o.h. 5m
4 x BAAK h.o.h. 5m
5 x BAAK h.o.h. 5m
6 x BAAK h.o.h. 5m

van Rosenburgweg
Streekweg
Teelhuis

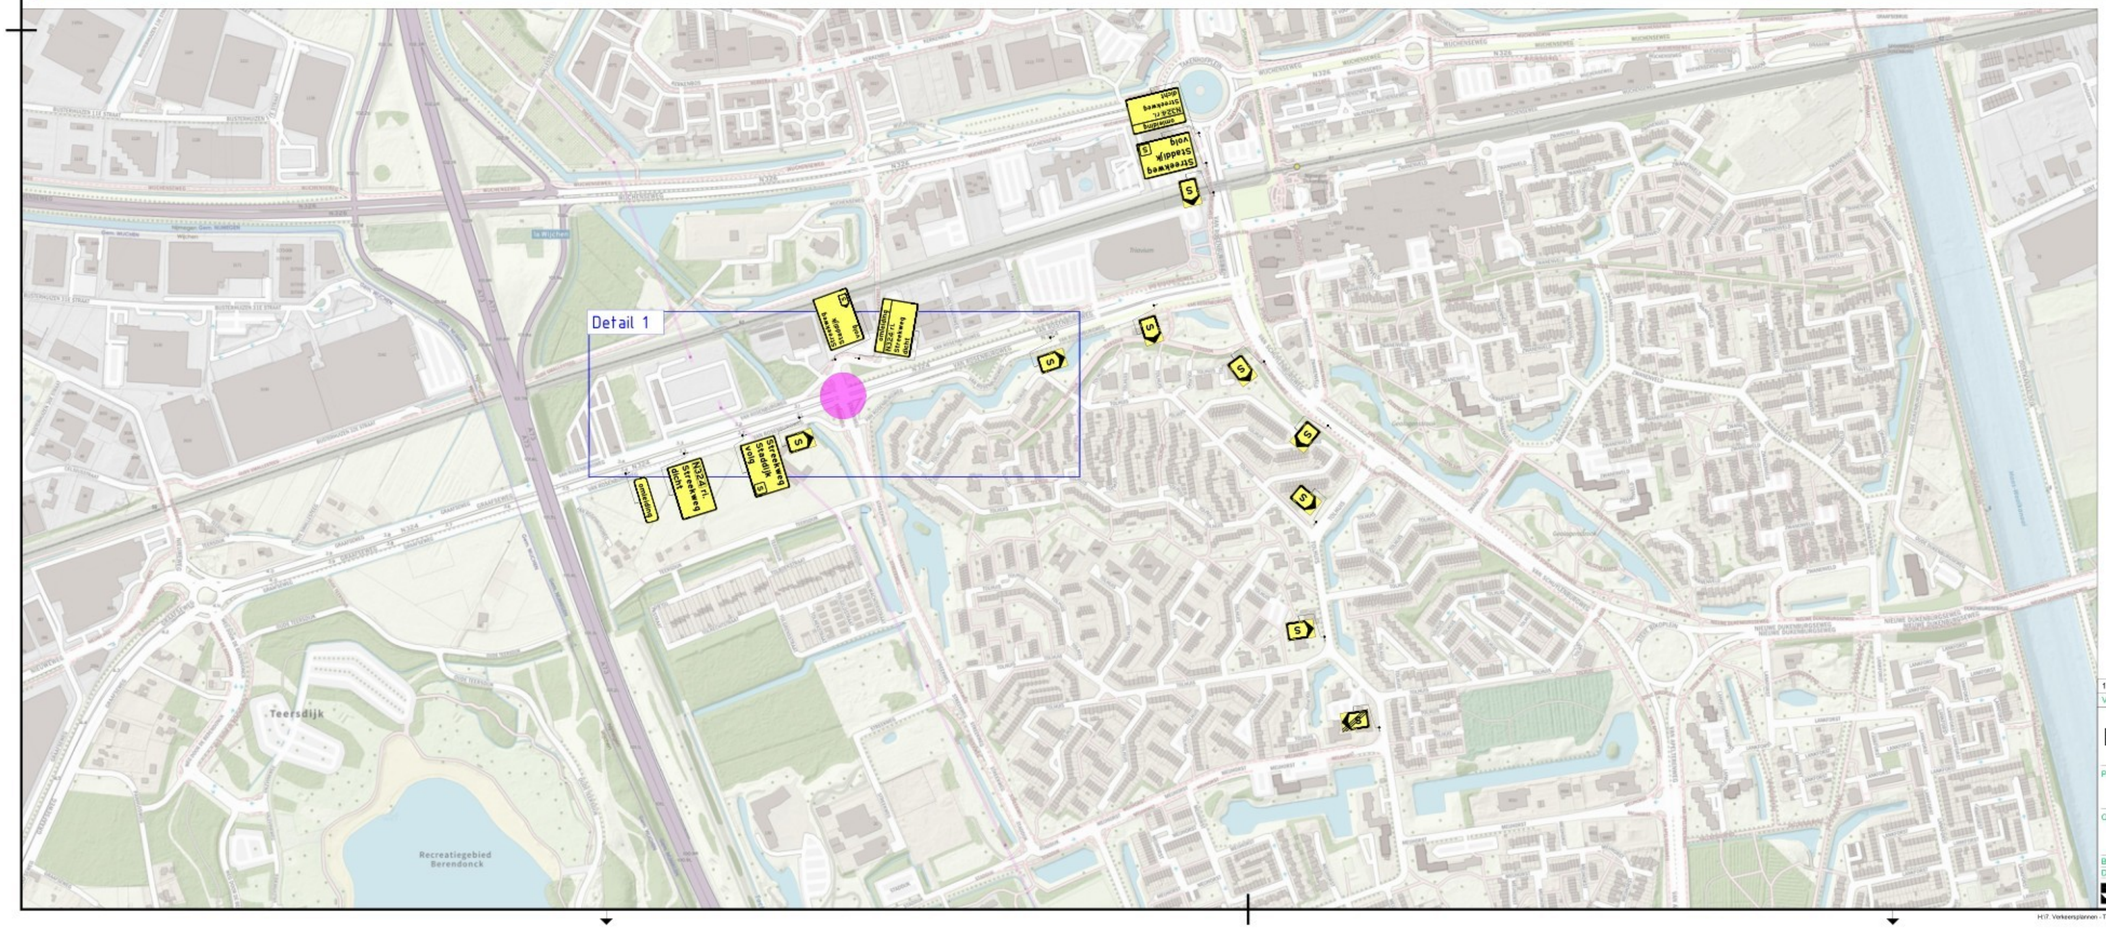

1	16-09-26			CONCEPT
Versie:	Datum:	Ontwerp:	Vrijgegeven:	Omschrijving / Status:

BUKO. INFRASUPPORT
REGIOVESTIGING EINDHOVEN
Hoogo Zijde 1
5626 DC Eindhoven
040 - 24 24 279
infrasupport@buko.nl

Nijmegen

Project: Gemeente Nijmegen
van Rosenburgweg Nijmegen

swarco

Onderdeel: VRI 322
kp. van Rosenburgweg (N324) - Streekweg

Boss nr.: #	Schaal: 1:1000	Formaat: A1	
Documenttype: Bebordingsplan	Blad: 1 van 1	Tekening nr: 26.07.0018.1	

Aanvullende gegevens
BRL9101
CertLnr. NCK.2025.BRL9101.2500004-1

- Conflictrerende bebording afplakken/afleuren
- De locatie van de bebording is indicatief, exacte locatie wordt in het werk bepaald
- Afwijkingen en omleidingen conform regelgeving CROW 96a/b

H:\7. Verkeersplannen - Tekenaars\Emeli1. Projecten\2026\26.07.0018 van Rosenburgweg Nijmegen VRI 322\26.07.0018.1 van Rosenburgweg Nijmegen - VRI 322 - v1.dwg