


bestaande situatie

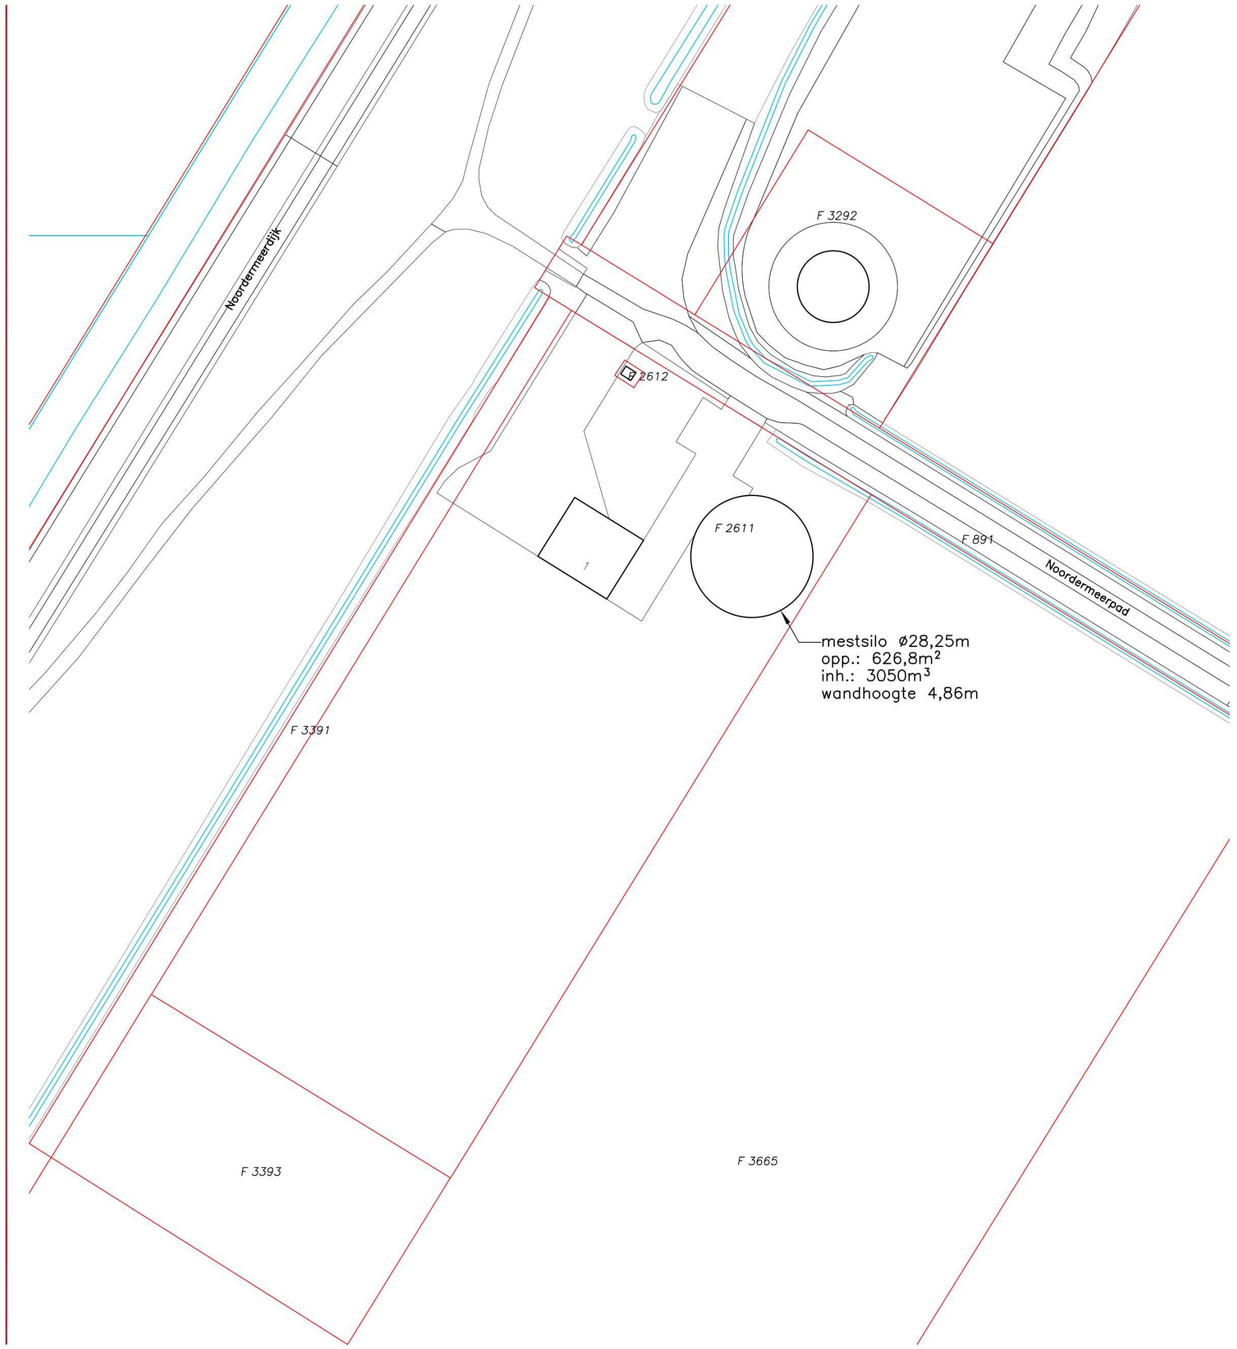

gewenste situatie

Situatie

Gemeente	:	Noordoostpolder
Sectie	:	F
Nummer	:	2611
Schaal	:	1 : 1000

www.dlvadvies.nl

Benaming:
Situatietekening
Bestaande en gewenste situatie

Schaal: 1 : 1000
Formaat: A2

Opdrachtgever:
GEBA Vleesvarkens B.V.
Veldhuizenseweg 8
6909 DK Babberich
Telefoon: -
Mobiel: 06-[redacted]
E-mail: info@vbholleman.nl

Bouwlocatie:
Noordermeerpad 1
8312 PW Creil

DLV Advies
Postbus 546
7400 AM Deventer
Telefoon: 0570-501500
E-mail: info.bmt@dlvadvies.nl

Projectleider: [redacted]
Telefoon: 06-[redacted]
E-mail: [redacted]@dlvadvies.nl

Datum: 12-12-2024 [redacted]
Wijzigingen:

A	E
B	F
C	G
D	H

Klantnummer:	Werknummer:	Blad:
327279	B240575-91	S10

DLV ADVIES &RESULTAAT

NIETS UIT DEZE TEKENING MAG GEHEEL OF GEDEELTELIJK WORDEN OVERGENOMEN EN VERMENIGVULDIGD ZONDER VOORAFGAANDE SCHRIFTELIJKE TOESTEMMING © COPYRIGHT 2015 DLV BOUW, MILIEU EN TECHNIEK BV