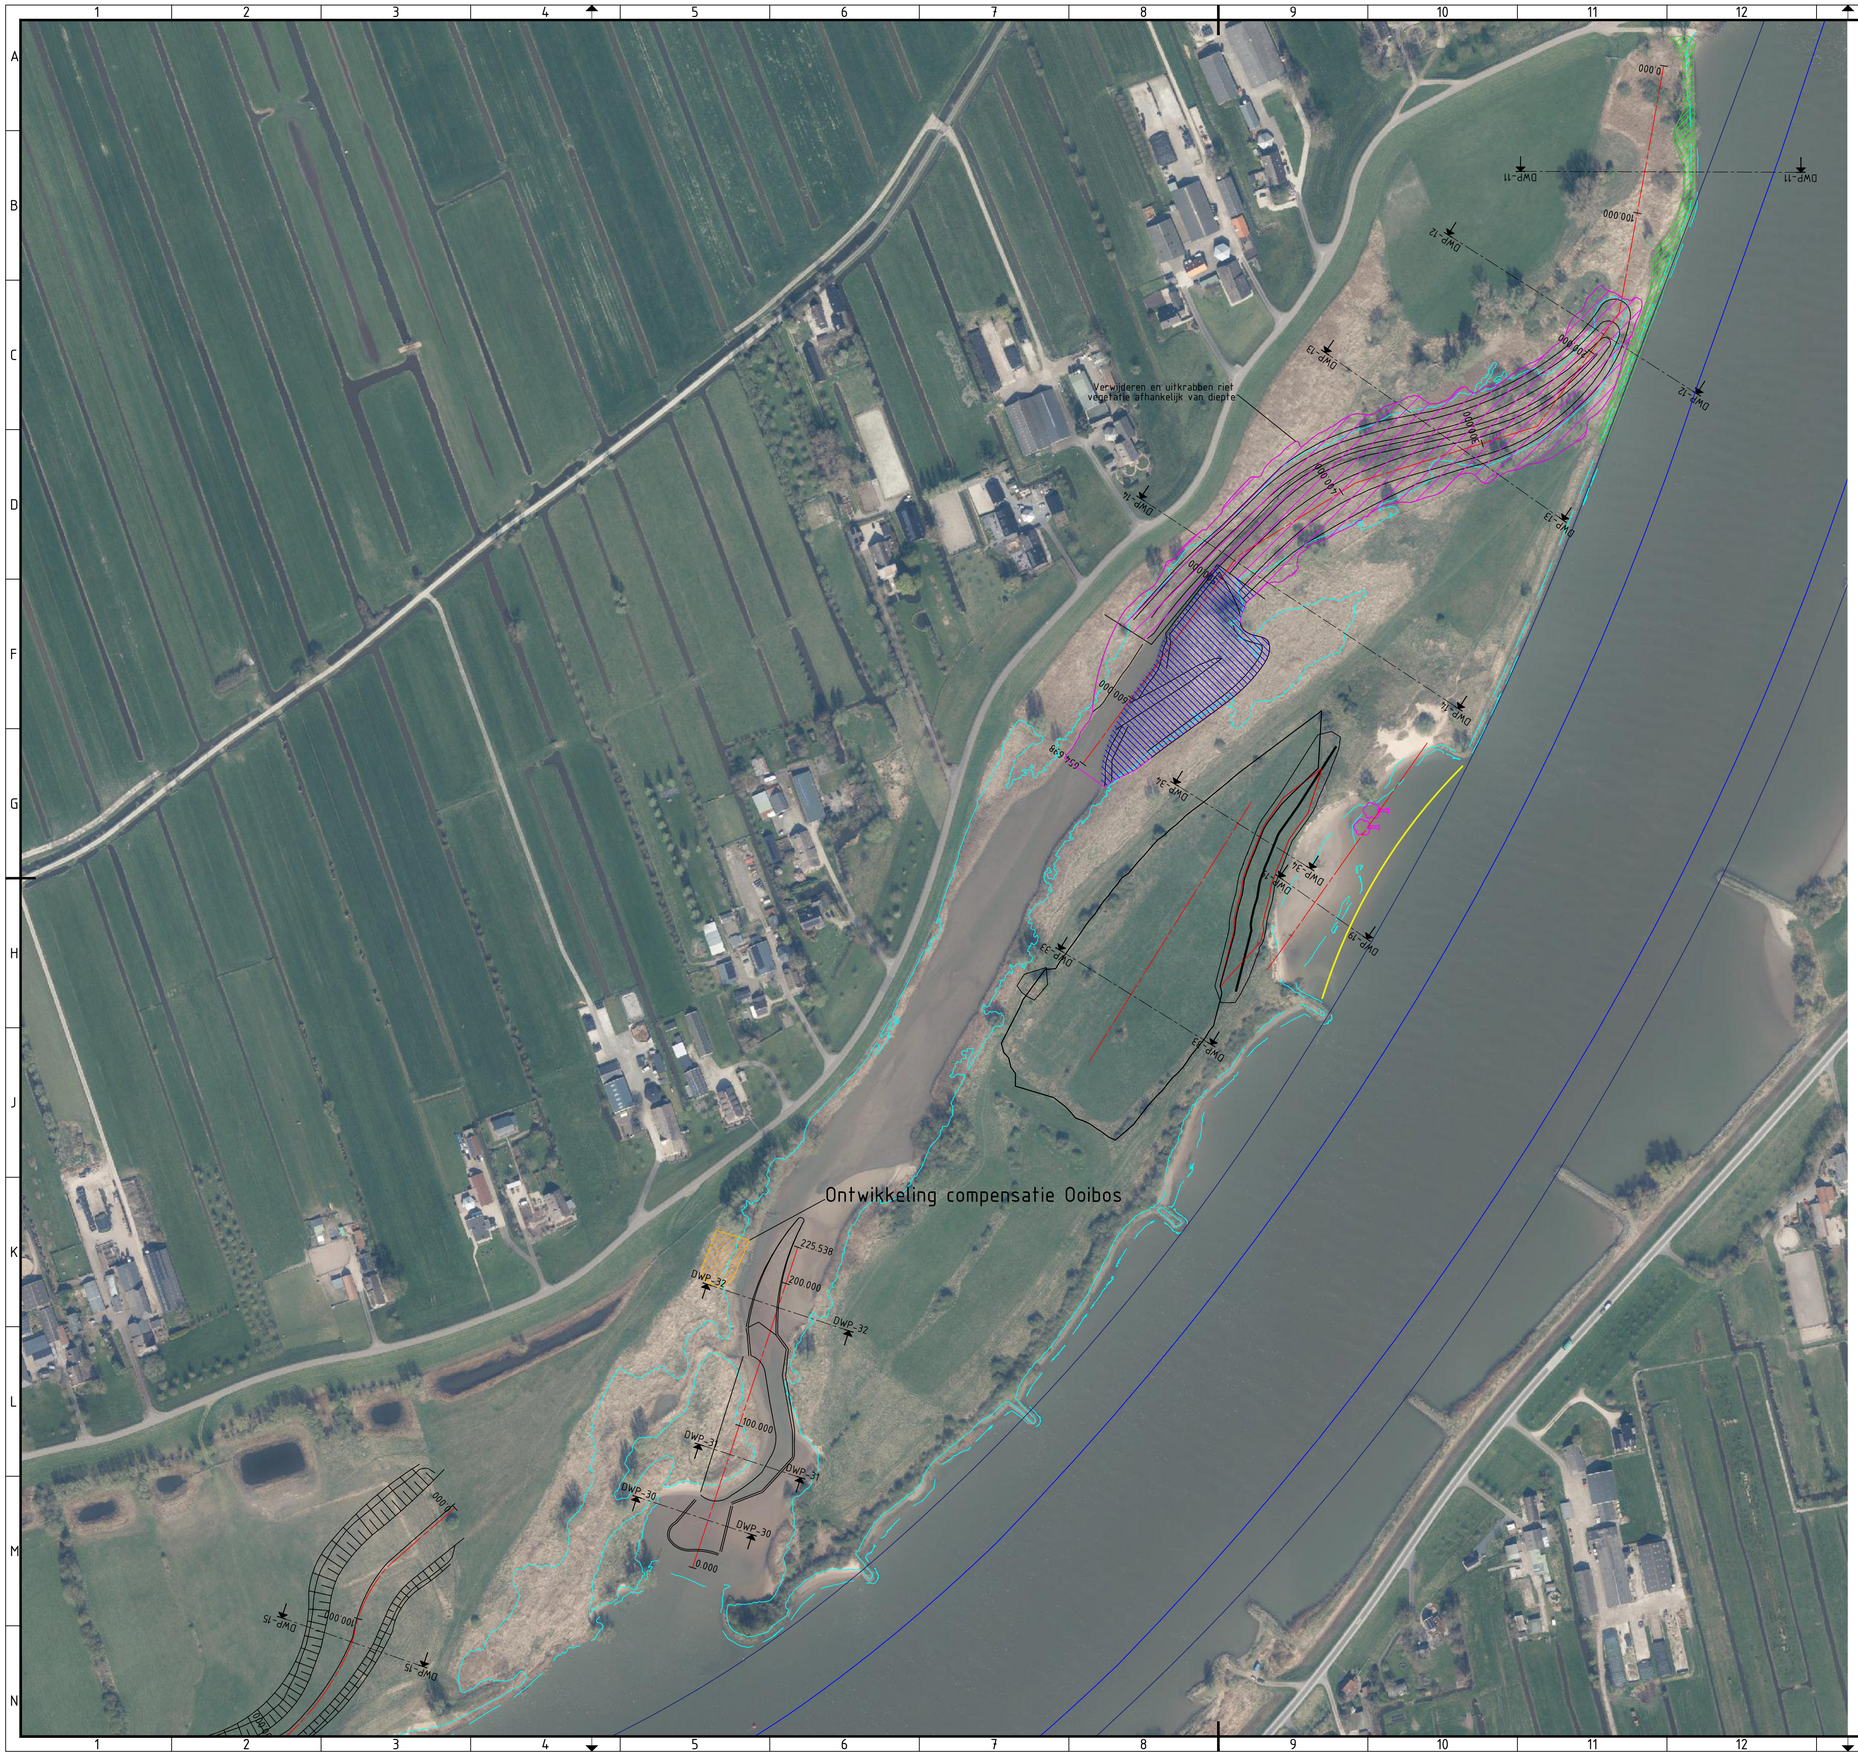


Legenda

- Vloedlijn
- Eblijn
- Rijshouten dammen
- Ontwerplijnen
- Vaarweg
- Normaallijn
- Profiel as
- Duikers
- Taludverflauwing
- Herstel verharding strekdam
- Uitkrabben
- Afplaggen
- Ontwikkeling compensatie ooibos
- Ontwikkeling compensatie slikkige oever
- Baggerwerkzaamheden
- Aanbrengen verankerd en verzonken rivierhout

Referentiebestanden & xrefs:

- BK4189-SURF-Ontwerp-Geulen
- BK4189-SURF-Talud_De_Heul

Algemene opmerkingen:

- Maten in meters tenzij anders aangegeven
- Materiaalmaten in mm, tenzij anders aangegeven
- Diameters in mm, tenzij anders aangegeven
- Hoogtemaatvoering in meters t.o.v. NAP
- Hoeken aangegeven in graden
- Coördinaten in meters t.o.v. rijksdriehoekenstelsel

Overzicht

SCHAAL 1 : 2000

0 20 40 60 80m
schaal 1:2000

3.0					
	Eerste uitgave	JBO	DGR	JVA	10-06-2026
revisie	omschrijving	getekend	gecontr.	akkoord	datum

opdrachtgever: Provincie Utrecht

project: Natuurontwikkeling uiterwaarden SAS

omschrijving: Bovenaanzicht deelgebied De Bol
Vergunningontwerp

Haskoning
Enhancing Society Together
Haskoning Nederland B.V.

documentstatus: Concept

formaat	schaal	fase	bladnr.	van
A1	1:2000	DO		

projectnummer / tekeningnummer: BK4189-DO-BO-2