




Dwarsprofiel DWP-01
Schaal 1:200

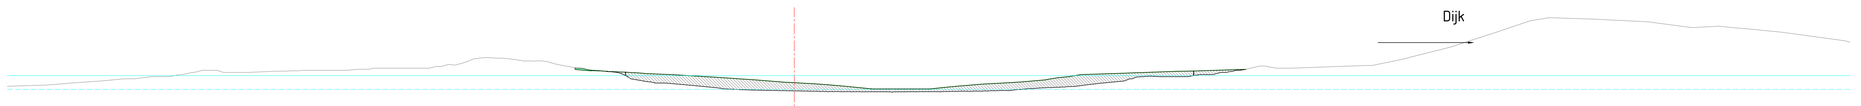



Dwarsprofiel DWP-02
Schaal 1:200

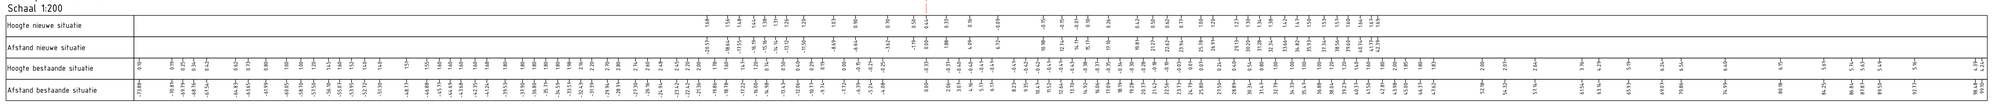

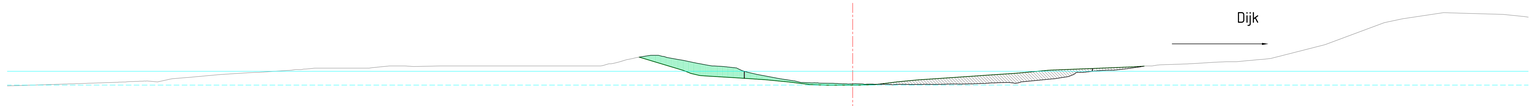



Dwarsprofiel DWP-03
Schaal 1:200

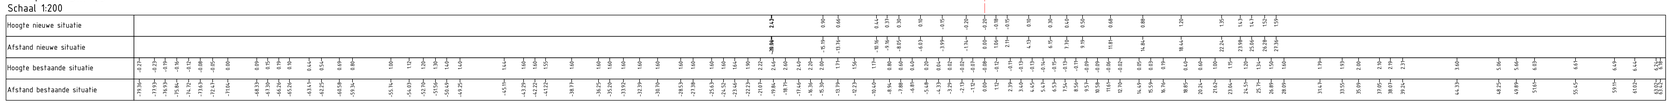

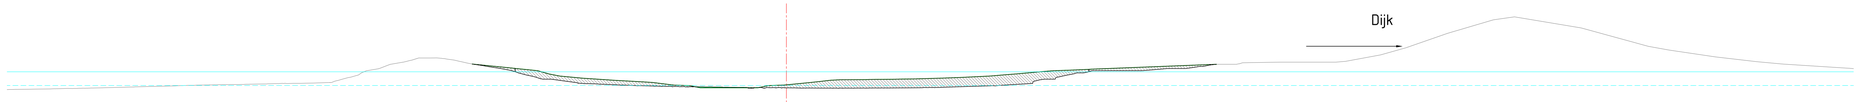


Dwarsprofiel DWP-04
Schaal 1:200

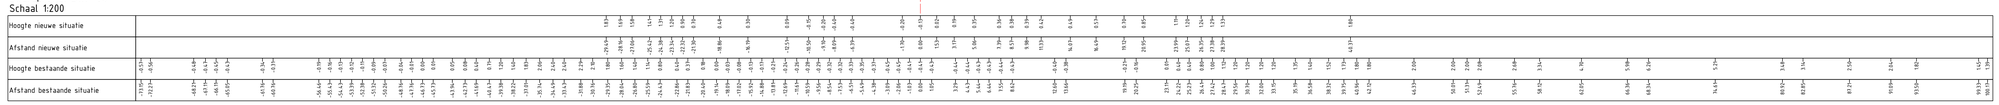

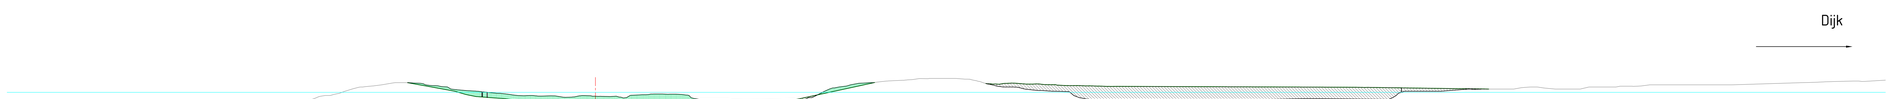

Dwarsprofiel DWP-05
Schaal 1:200

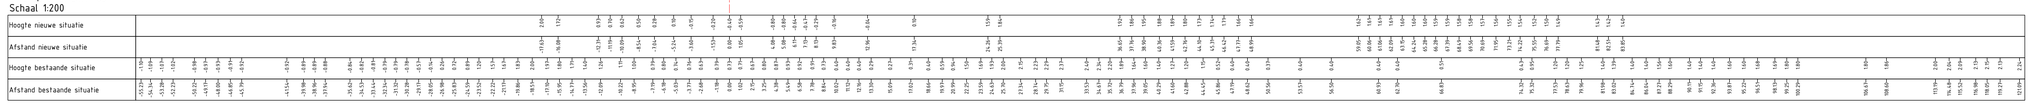


0 2 5 6 8m
schaal 1:200

Legenda
- Bestaande situatie
- Ontwerp
- Vloedlijn
- Eblijn
- Afgraven
- Opvullen
- Rijshouten dammen

Referentiebestanden & xrefs:
- BK4189-SURF-Ontwerp-Geulen
- BK4189-SURF-Talud_De_Heul

Algemene opmerkingen:
- Maten in meters tenzij anders aangegeven
- Materiaalmaten in mm, tenzij anders aangegeven
- Diameters in mm, tenzij anders aangegeven
- Hoogtemaatvoering in meters t.o.v. NAP
- Hoeken aangegeven in graden
- Coördinaten in meters t.o.v. rijksdriehoekenstelsel

Locatie

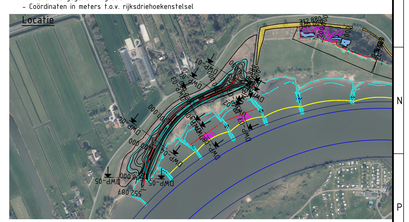

3.0					
2	Eerste uitgave	JBO	DGR	JVA	04-05-2026
revisie	omschrijving	getekend	gecont.	akkoord	datum

opdrachtgever
Provincie Utrecht

project
Natuurontwikkeling uiterwaarden SAS

omschrijving
Profielen Collegewaard / De Heul
Vergunningontwerp

Haskoning
Enhancing Society Together
Haskoning Nederland B.V.

documentstatus
Concept

formaat	schaal	fase	bladnr	van
A1	1:200	DO		

projectnummer / tekeningnummer
BK4189-DO-DP-1