


Dwarsprofiel DWP-30
Schaal 1:200

Afstand nieuwe situatie	Hoogte nieuwe situatie
-17.23	0.17
-17.02	-0.06
-16.01	-1.00
-7.32	-1.00
0.00	-1.00
5.65	-1.00
6.75	-1.00
7.88	-1.00
12.58	-1.00
13.78	0.20


Afstand bestaande situatie	Hoogte bestaande situatie
-50.00	1.00
-47.00	1.00
-43.28	1.00
-39.68	1.14
-37.30	1.20
-35.74	1.14
-34.62	0.54
-33.55	0.08
-14.56	0.19
-10.12	0.20
-6.03	0.20
-4.80	0.20
-3.47	0.20
-1.33	0.20
0.00	0.20
1.88	0.20
4.41	0.20
5.41	0.20
7.41	0.20
10.79	0.20
14.92	0.20
16.92	0.20
19.46	0.20
21.23	0.20
31.04	0.20

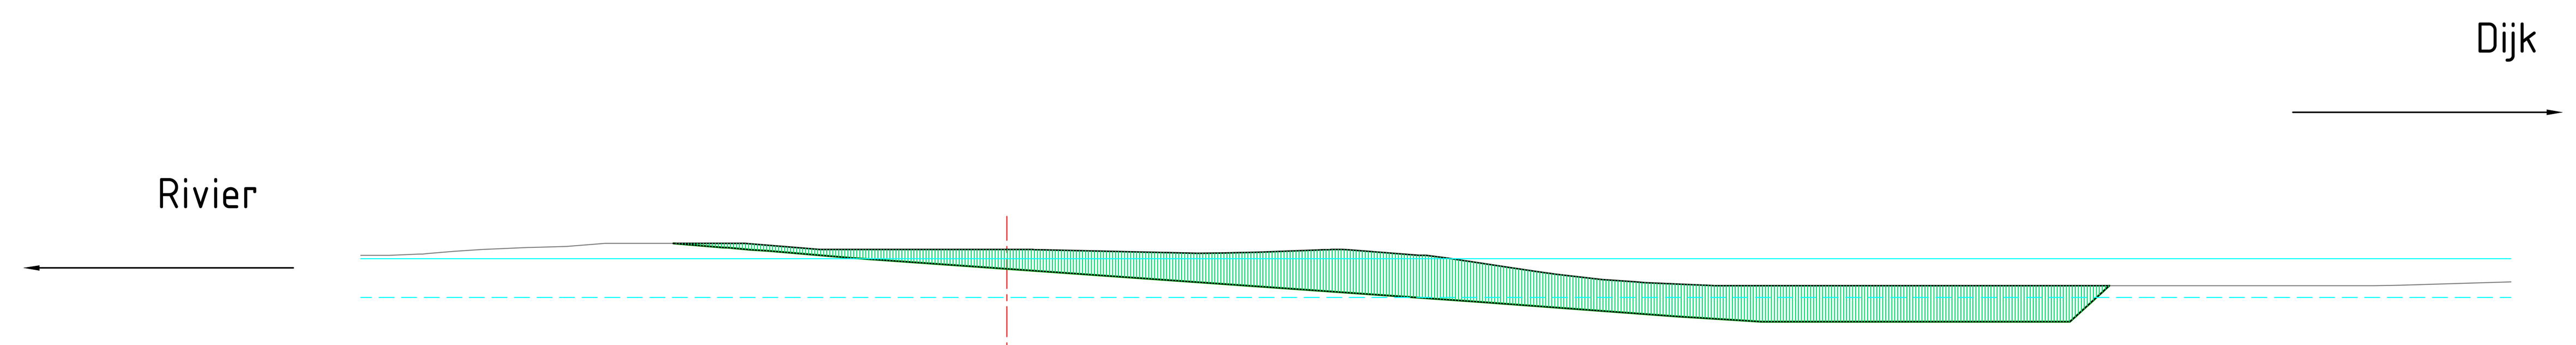

Dwarsprofiel DWP-31
Schaal 1:200

Afstand nieuwe situatie	Hoogte nieuwe situatie
-11.08	1.60
-9.24	1.45
-7.95	1.35
-6.07	1.19
-4.92	1.10
0.00	0.76
15.77	-0.34
22.23	-0.82
25.08	-1.00
26.25	-1.00
27.27	-1.00
35.34	-1.00
36.37	-0.06
36.65	0.20

Afstand bestaande situatie	Hoogte bestaande situatie
-21.47	1.20
-20.53	1.21
-19.27	1.26
-17.44	1.40
-15.82	1.47
-14.63	1.50
-13.35	1.60
-11.98	1.60
-10.65	1.60
-8.71	1.60
-7.15	1.47
-5.93	1.40
-2.14	1.40
0.00	1.40
1.04	1.39
6.34	1.27
8.31	1.30
10.37	1.38
11.44	1.38
13.70	1.20
14.88	1.07
16.35	0.86
17.93	0.62
19.79	0.40
20.91	0.32
22.95	0.22
24.02	0.20
30.85	0.20
35.11	0.20
39.00	0.20
40.16	0.20
42.55	0.20
44.39	0.20
45.47	0.20
50.00	0.32

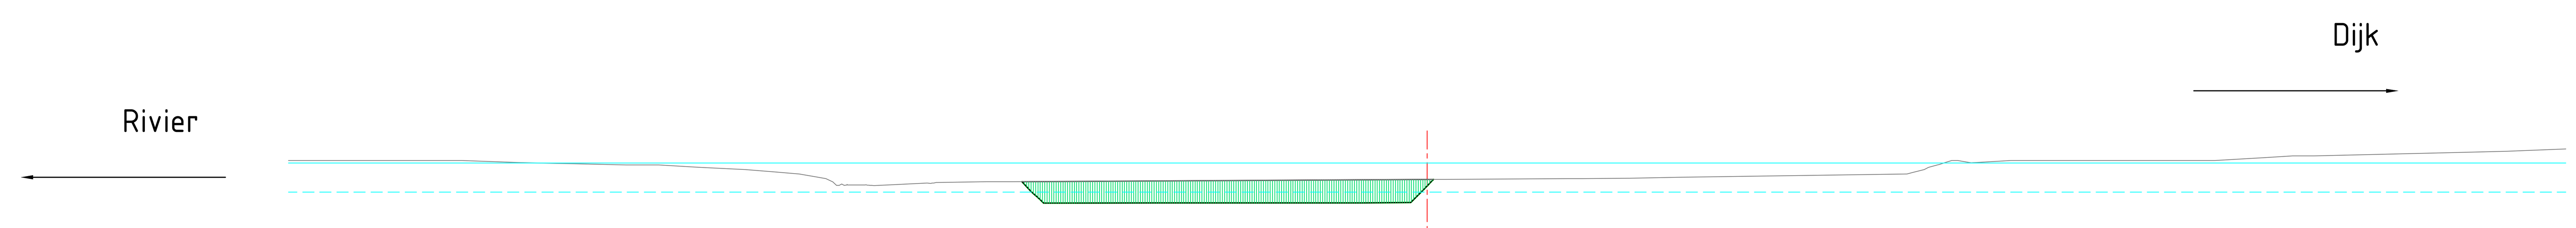

Dwarsprofiel DWP-32
Schaal 1:200

Afstand nieuwe situatie	Hoogte nieuwe situatie
-17.79	0.27
-16.84	-0.67
-11.81	-0.66
-2.85	-0.66
0.00	0.07
0.28	0.37

Afstand bestaande situatie	Hoogte bestaande situatie
-50.00	1.20
-49.18	1.20
-47.58	1.20
-46.34	1.20
-44.20	1.20
-42.38	1.20
-39.77	1.11
-37.36	1.05
-35.17	1.00
-33.73	1.00
-32.01	0.90
-29.93	0.80
-28.67	0.69
-26.83	0.48
-25.60	0.10
-24.53	0.11
-23.52	0.13
-21.50	0.23
-19.32	0.26
-18.21	0.26
0.00	0.36
6.15	0.40
8.90	0.41
11.05	0.46
21.06	0.60
22.10	0.92
23.16	1.20
25.63	1.20
31.20	1.20
34.58	1.20
36.78	1.33
38.01	1.40
44.65	1.53
47.42	1.60
49.78	1.70
50.00	1.71

Legenda

- Bestaande situatie
- Ontwerp
- Vloedlijn
- Eblijn
- Afgraven
- Opvullen
- Rijshouten dammen


Referentiebestanden & xrefs:

- BK4189-SURF-Ontwerp-Geulen
- BK4189-SURF-Talud_De_Heul

Algemene opmerkingen:

- Maten in meters tenzij anders aangegeven
- Materiaalmaten in mm, tenzij anders aangegeven
- Diameters in mm, tenzij anders aangegeven
- Hoogtemaatvoering in meters t.o.v. NAP
- Hoeken aangegeven in graden
- Coördinaten in meters t.o.v. rijksdriehoekenstelsel

Locatie

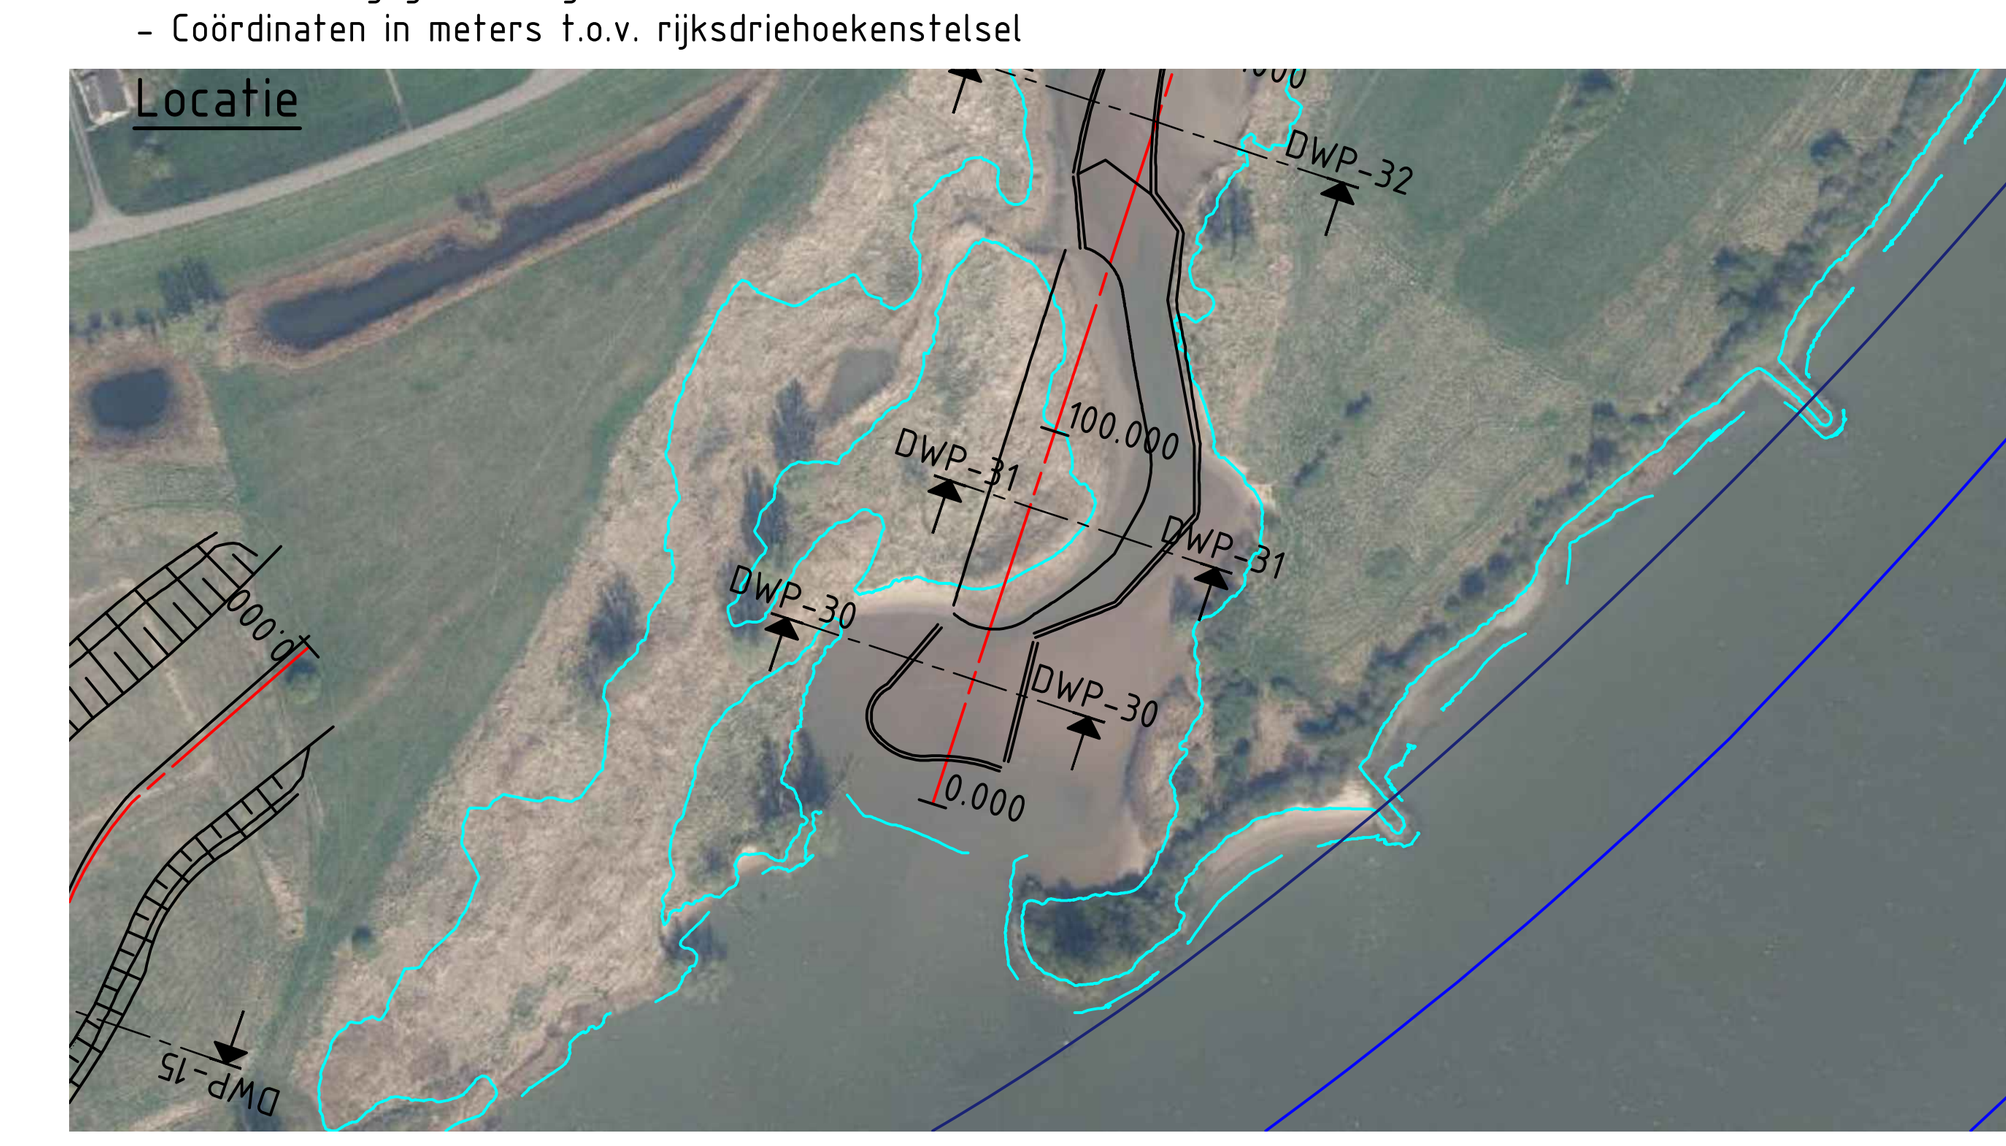

0 2 4 6 8m
schaal 1:200

revisie	omschrijving	getekend	gecontr.	akkoord	datum
3.0					
	Eerste uitgave	JBO	DGR	JVA	04-05-2026

opdrachtgever: Provincie Utrecht

project: Natuurontwikkeling uiterwaarden SAS

omschrijving: Profielen deelgebied De Bol
Vergunningontwerp

Haskoning
Enhancing Society Together
Haskoning Nederland B.V.

documentstatus: Concept

formaat	schaal	fase	bladnr.	van	projectnummer / tekeningnummer
A1	1:200	DO			BK4189-DO-DP-4