
Legenda

- Bestaande situatie
- Ontwerp
- Vloedlijn
- Eblijn
- Afgraven
- Opvullen
- Rijshouten dammen

Dijk

Rivier

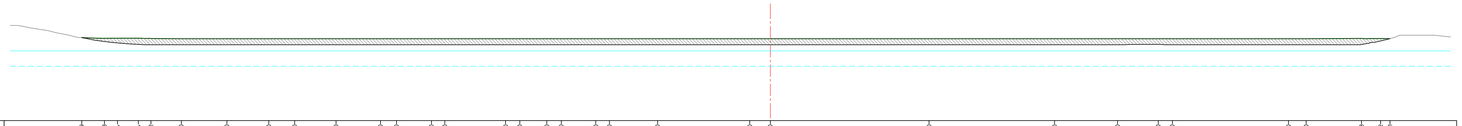

Dwarsprofiel DWP-33
Schaal 1:200

Hoogte nieuwe situatie	
Afstand nieuwe situatie	
Hoogte bestaande situatie	
Afstand bestaande situatie	


Referentiebestanden & xrefs:

- BK4189-SURF-Ontwerp-Geulen
- BK4189-SURF-Talud_De_Heul

Algemene opmerkingen:

- Maten in meters tenzij anders aangegeven
- Materiaalmaten in mm, tenzij anders aangegeven
- Diameters in mm, tenzij anders aangegeven
- Hoogtemaatvoering in meters t.o.v. NAP
- Hoeken aangegeven in graden
- Coördinaten in meters t.o.v. rijksdriehoekenstelsel

Locatie

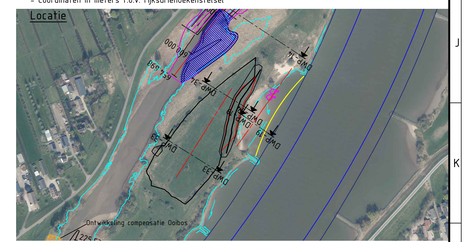

Dijk

Rivier



Dwarsprofiel DWP-34
Schaal 1:200

Hoogte nieuwe situatie	
Afstand nieuwe situatie	
Hoogte bestaande situatie	
Afstand bestaande situatie	

0 2 4 6 8m
schaal 1:200

3.0					
	Eerste uitgave	JBO	DGR	JVA	10-06-2026
revisie	omschrijving	getekend:	gecontr:	akkoord	datum:

opdrachtgever
Provincie Utrecht

project
Natuurontwikkeling uiterwaarden SAS

omschrijving
Profielen deelgebied De Bol
Vergunningontwerp

Haskoning
Enhancing Society Together
Haskoning Nederland B.V.

documentstatus
Concept

formaat	schaal	fase	bladnr.	van
A1	1:200	DO		

projectnummer / tekeningnummer
BK4189-DO-DP-4