



Dwarsprofiel DWP-21
Schaal 1:200

Hoogte nieuwe situatie	
Afstand nieuwe situatie	
Hoogte bestaande situatie	
Afstand bestaande situatie	

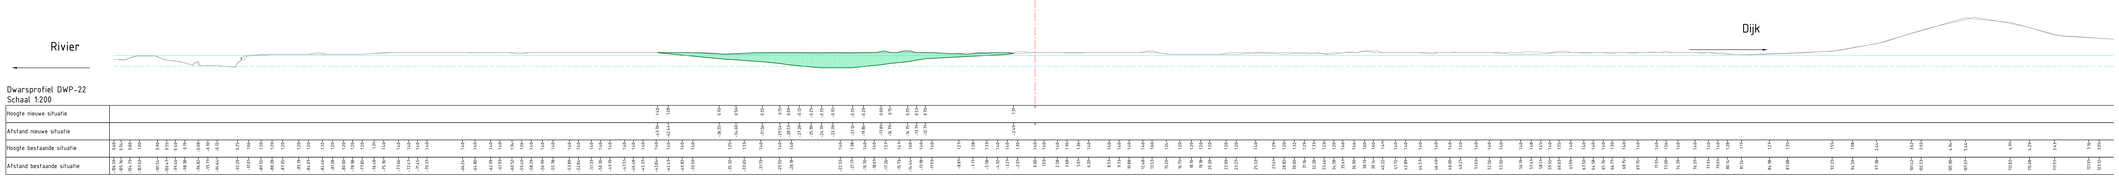


Dwarsprofiel DWP-22
Schaal 1:200

Hoogte nieuwe situatie	
Afstand nieuwe situatie	
Hoogte bestaande situatie	
Afstand bestaande situatie	

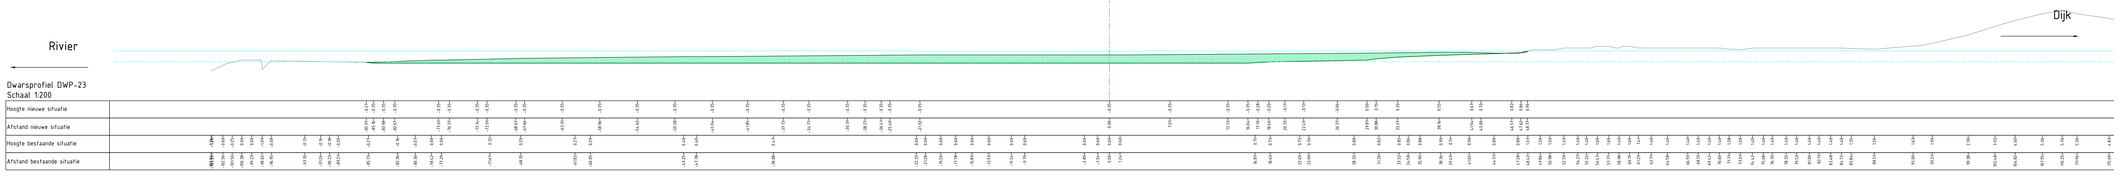

Dwarsprofiel DWP-23
Schaal 1:200

Hoogte nieuwe situatie	
Afstand nieuwe situatie	
Hoogte bestaande situatie	
Afstand bestaande situatie	

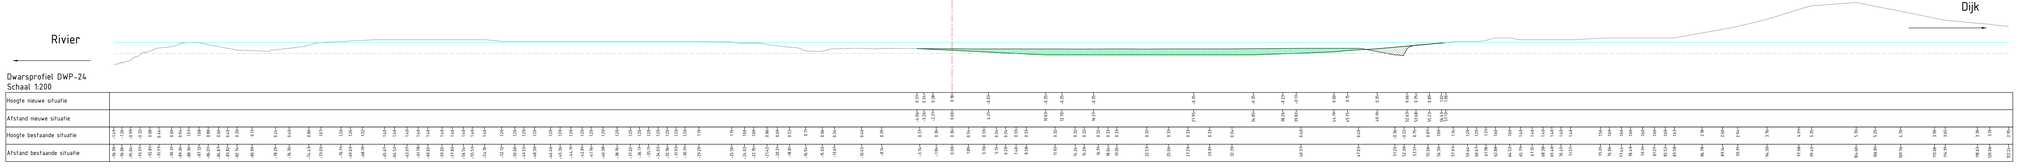

Dwarsprofiel DWP-24
Schaal 1:200

Hoogte nieuwe situatie	
Afstand nieuwe situatie	
Hoogte bestaande situatie	
Afstand bestaande situatie	

0 2 4 6 8m
schaal 1:200

Legenda

- Bestaande situatie
- Ontwerp
- Vloedlijn
- Eblijn
- Afgraven
- Opvullen
- Rijshouten dammen


Referentiebestanden & xrefs:

- BK4189-SURF-Ontwerp-Geulen
- BK4189-SURF-Talud_De_Heul

Algemene opmerkingen:

- Maten in meters tenzij anders aangegeven
- Materiaaldikten in mm, tenzij anders aangegeven
- Diameters in mm, tenzij anders aangegeven
- Hoogteaanduiding in meters t.o.v. NAP
- Hoeken aangegeven in graden
- Coördinaten in meters t.o.v. rijksdriehoeksstelsel

Locatie

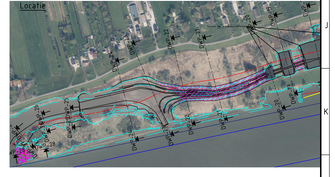

03	Eerste uitgave	JBO	DGR	04-05-2020
revisie	omschrijving	getekend	gecontr.	akkoord datum

opdrachtgever
Provincie Utrecht

project
Natuurontwikkeling uiterwaarden SAS

omschrijving
Profielen deelgebied Willige Langerak
Vergunningontwerp

Haskoning
Enhancing Society Together
Haskoning Nederland B.V.

documentstatus
Concept

formaat: A1 | schaal: 1:200 | fase: DO | blad(en): | van:

projectnummer / documentnummer
BK4189-DO-DP-8