
Legenda

- Bestaande situatie
- Ontwerp
- Vloedlijn
- Eblijn
- Afgraven
- Opvullen
- Rijshouten dammen


Rivier ← → Dijk

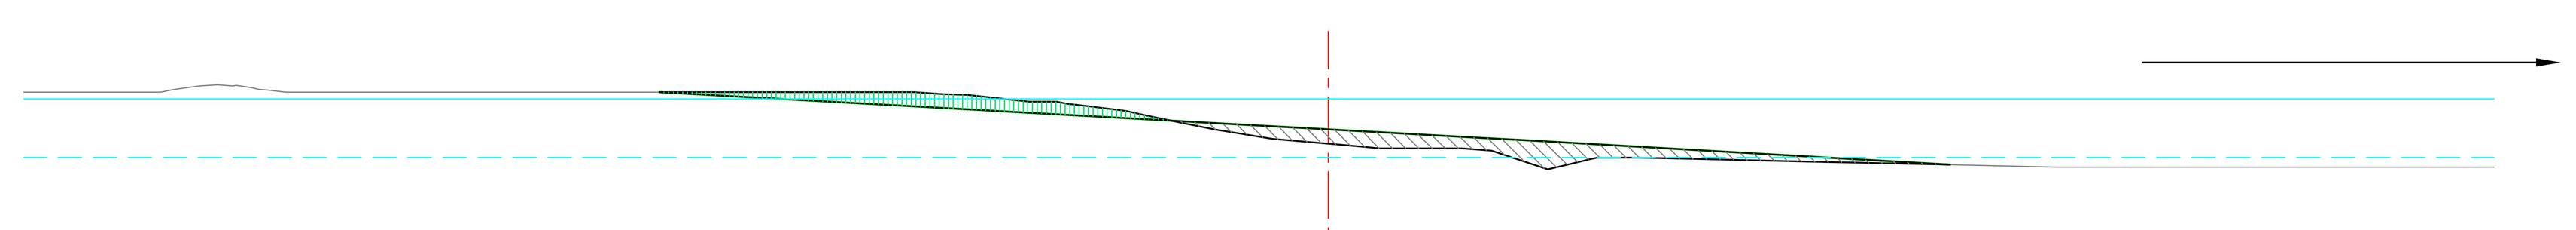

Dwarsprofiel DWP-25
Schaal 1:200

Hoogte nieuwe situatie	1.20 0.92 0.86 0.79 0.70 0.52 0.41 0.34 0.22 -0.35
Afstand nieuwe situatie	-14.34 -9.27 -8.13 -6.97 -5.30 -2.10 0.00 1.13 3.33 13.32
Hoogte bestaande situatie	1.20 1.20 1.20 1.20 1.34 1.26 1.20 1.20 1.20 1.20 1.20 1.20 1.20 1.20 1.20 1.20 1.20 1.14 1.00 0.92 0.68 0.40 0.20 0.10 0.00 0.00 -0.45 -0.20 -0.29 -0.40 -0.40 -0.40 -0.40 -0.40 -0.40 -0.40 -0.40 -0.40
Afstand bestaande situatie	-27.97 -27.39 -26.33 -25.30 -24.22 -22.94 -21.80 -20.55 -19.49 -18.47 -17.40 -16.40 -14.59 -13.31 -11.71 -10.35 -8.88 -7.73 -6.37 -5.31 -3.81 -2.42 -1.20 0.00 1.11 2.87 4.70 5.77 10.73 15.61 16.67 17.91 19.09 20.31 21.54 22.87 24.45 25.00


Rivier ← → Dijk

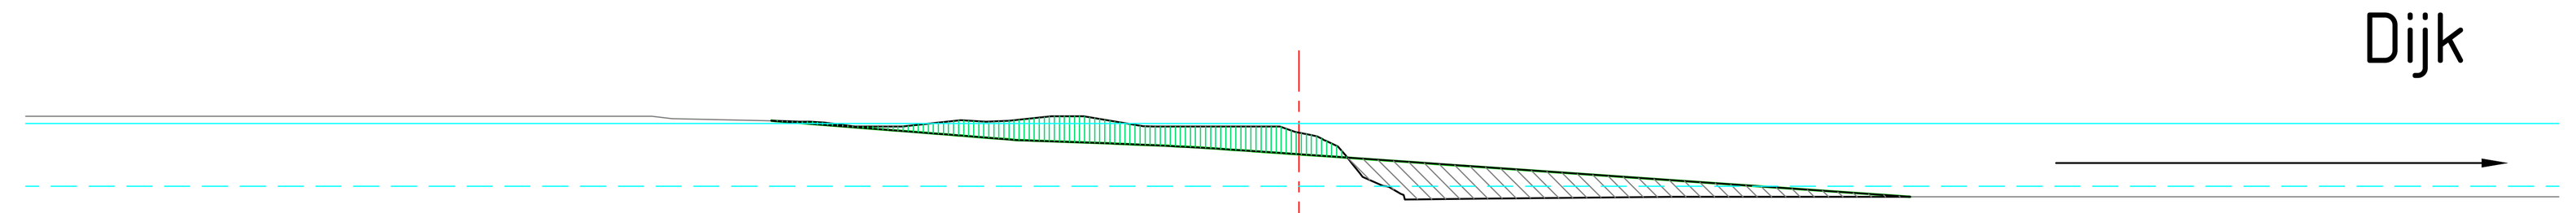

Dwarsprofiel DWP-26
Schaal 1:200

Hoogte nieuwe situatie	1.12 0.85 0.77 0.71 0.65 0.60 0.52 0.45 0.36 0.28 0.21 -0.40
Afstand nieuwe situatie	-10.45 -7.07 -6.05 -5.04 -3.44 -2.23 -1.12 0.00 1.27 2.33 3.42 12.13
Hoogte bestaande situatie	1.20 1.20 1.20 1.20 1.20 1.20 1.20 1.20 1.20 1.20 1.15 1.07 1.00 1.11 1.20 1.00 1.00 0.88 0.26 -0.36 -0.43 -0.40 -0.40 -0.40 -0.40 -0.40 -0.40 -0.40 -0.40 -0.40 -0.40 -0.40 -0.40 -0.40 -0.40 -0.40
Afstand bestaande situatie	-25.26 -23.69 -22.34 -20.99 -19.95 -18.65 -17.20 -15.73 -14.54 -13.54 -12.43 -9.41 -7.87 -5.75 -4.27 -2.87 -1.63 0.00 1.05 2.08 3.64 7.42 8.48 9.83 11.27 12.44 13.50 14.50 15.78 17.46 18.74 19.82 22.61 23.61 24.68 25.00

Rivier ← → Dijk

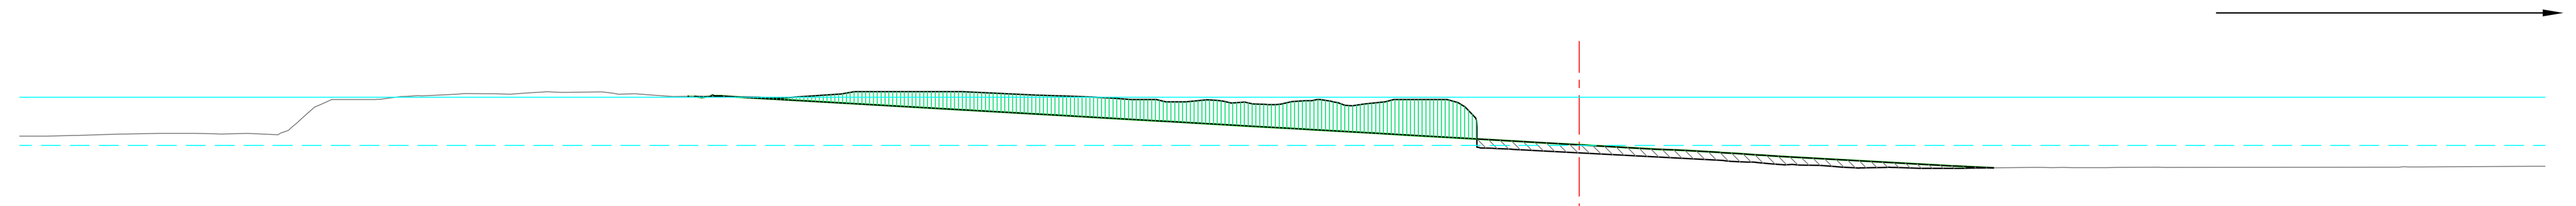

Dwarsprofiel DWP-27
Schaal 1:200

Hoogte nieuwe situatie	1.08 1.09 1.03 0.97 0.74 0.56 0.50 0.43 0.31 0.22 0.08 -0.05 -0.11 -0.17 -0.25 -0.30 -0.37 -0.44 -0.71 -0.77 -0.77
Afstand nieuwe situatie	-23.06 -22.37 -21.26 -20.19 -16.11 -12.91 -11.79 -10.56 -8.43 -6.91 -4.52 -2.26 -1.04 0.00 1.31 2.34 3.53 4.68 9.50 10.62 10.92
Hoogte bestaande situatie	0.05 0.07 0.10 0.12 0.12 0.12 0.29 1.00 1.01 1.09 1.15 1.14 1.18 1.15 1.07 1.07 1.03 1.20 1.20 1.20 1.09 1.04 0.94 0.95 0.87 0.97 0.85 0.94 1.00 0.80 -0.29 -0.38 -0.58 -0.66 -0.70 -0.78 -0.77 -0.78 -0.76 -0.76 -0.76 -0.75 -0.75 -0.74 -0.73 -0.73
Afstand bestaande situatie	-40.36 -38.87 -37.77 -36.74 -35.50 -34.48 -33.30 -32.19 -30.99 -29.95 -28.80 -27.67 -26.27 -24.44 -23.44 -22.25 -20.69 -18.76 -17.57 -15.96 -13.43 -12.16 -10.70 -9.21 -8.10 -7.08 -6.06 -5.02 -3.95 -2.94 -1.73 0.00 3.74 4.93 6.17 7.25 8.51 9.95 11.70 12.77 13.92 14.97 21.21 22.72 24.71 25.00


Referentiebestanden & xrefs:

- BK4189-SURF-Ontwerp-Geulen
- BK4189-SURF-Talud_De_Heul

Algemene opmerkingen:

- Maten in meters tenzij anders aangegeven
- Materiaalmaten in mm, tenzij anders aangegeven
- Diameters in mm, tenzij anders aangegeven
- Hoogtemaatvoering in meters t.o.v. NAP
- Hoeken aangegeven in graden
- Coördinaten in meters t.o.v. rijksdriehoekenstelsel

Locatie

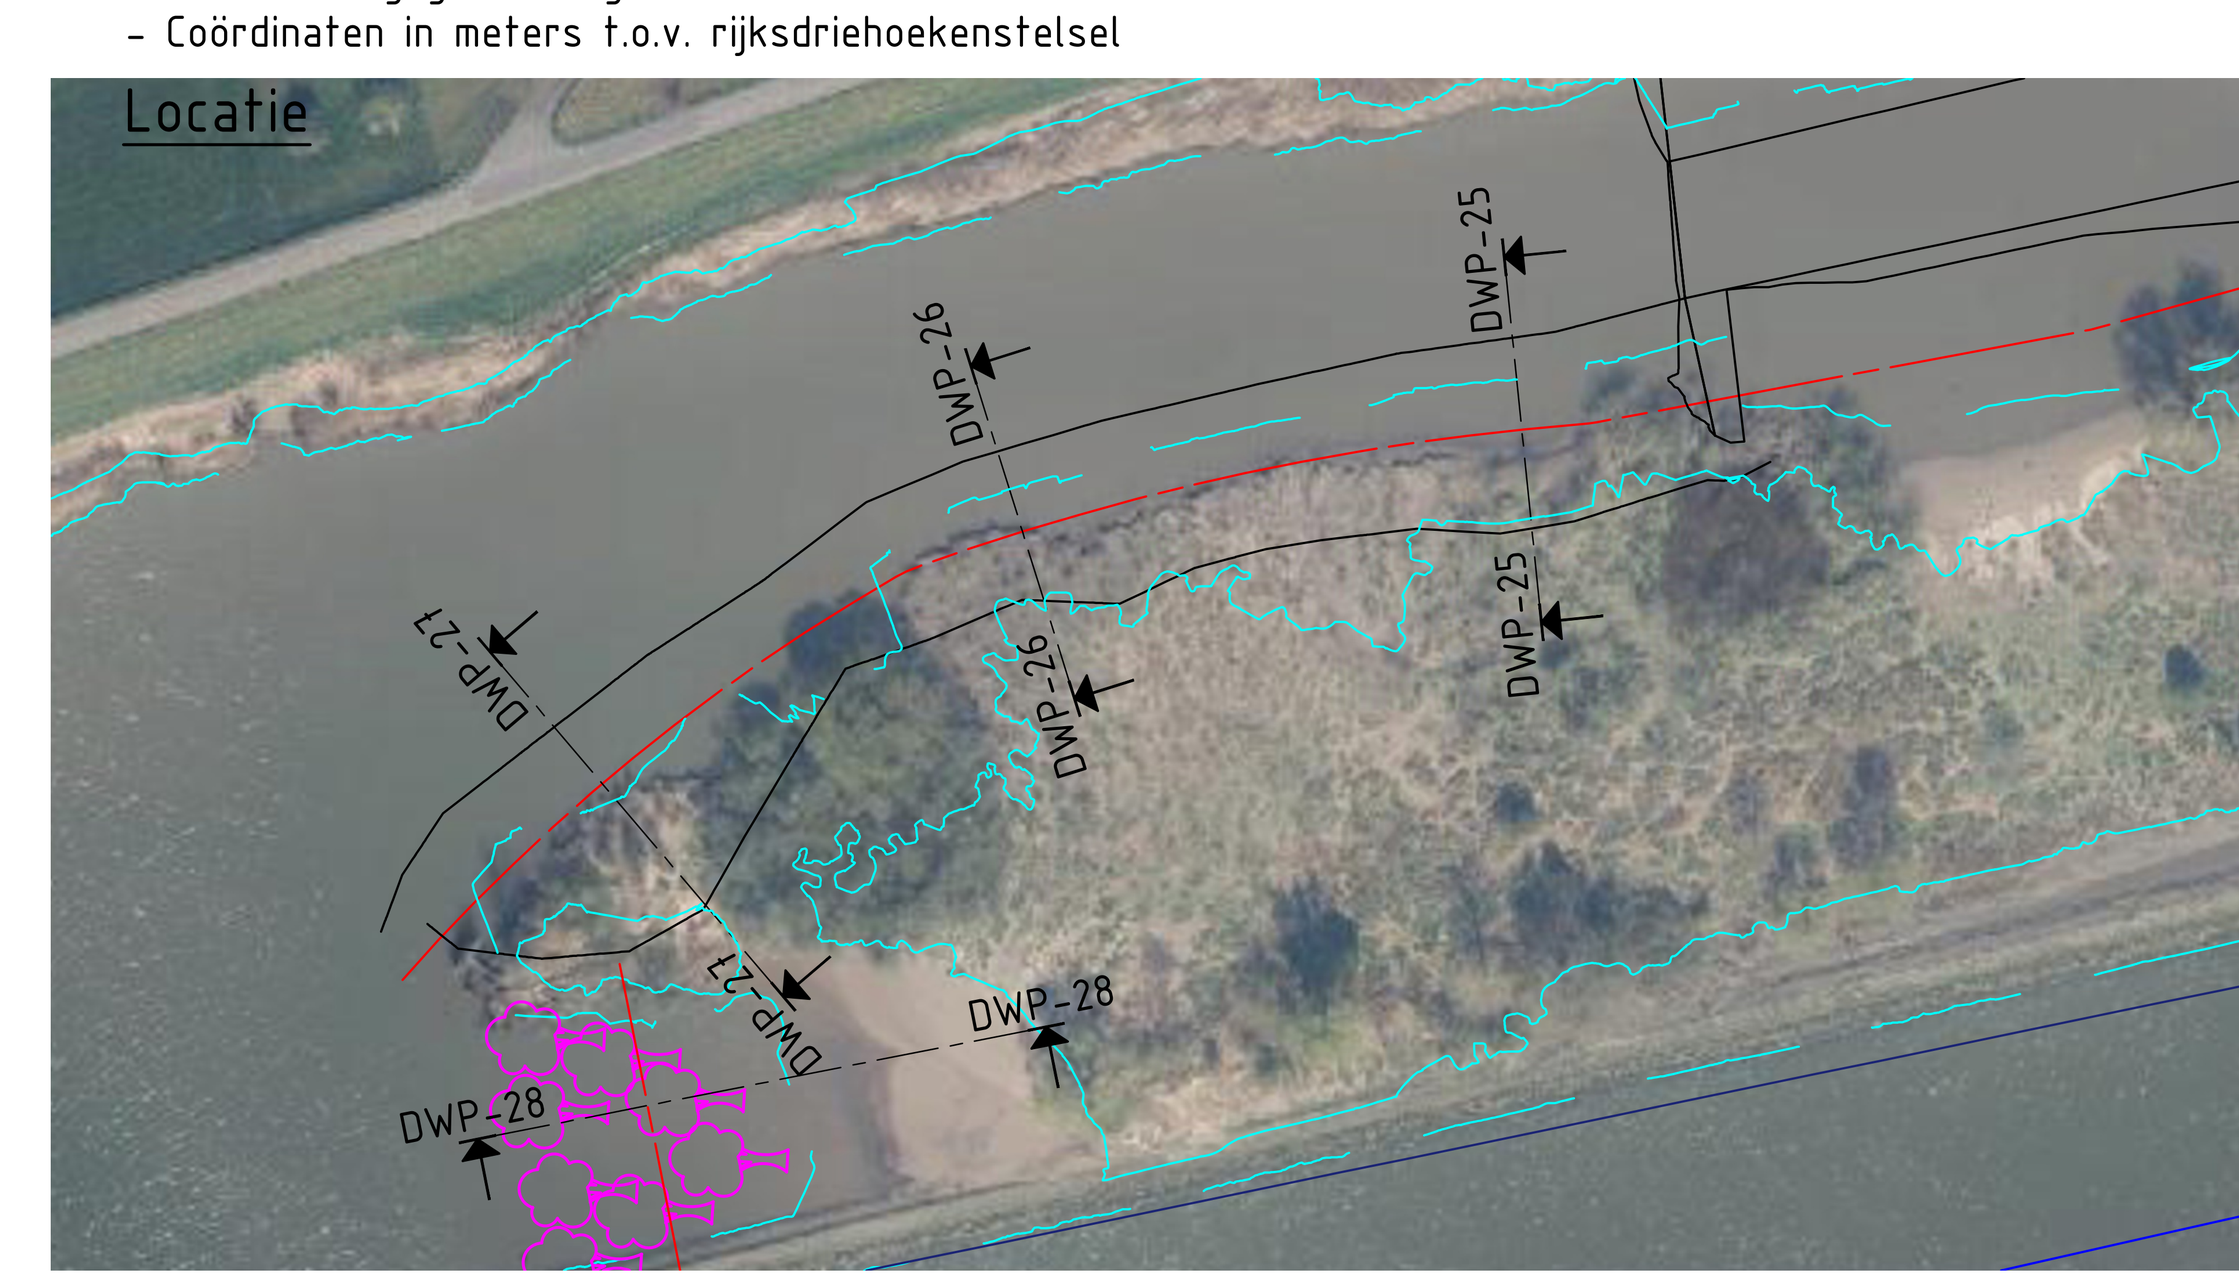

0 2 4 6 8m
schaal 1:200

revisie	omschrijving	getekend	gecontr.	akkoord	datum
3.0					
	Eerste uitgave	JBO	DGR	JVA	04-05-2026

opdrachtgever: Provincie Utrecht

project: Natuurontwikkeling uiterwaarden SAS

omschrijving: Profielen deelgebied Willige Langerak Vergunningontwerp

Haskoning
Enhancing Society Together
Haskoning Nederland B.V.

documentstatus: Concept

formaat	schaal	fase	bladnr.	van	projectnummer / tekeningnummer
A1	1:200	DO			BK4189-DO-DP-9