
Legenda

- Bestaande situatie
- Ontwerp
- Vloedlijn
- Eblijn
- Afgraven
- Opvullen
- Rijshouten dammen


Rivier ← → Dijk

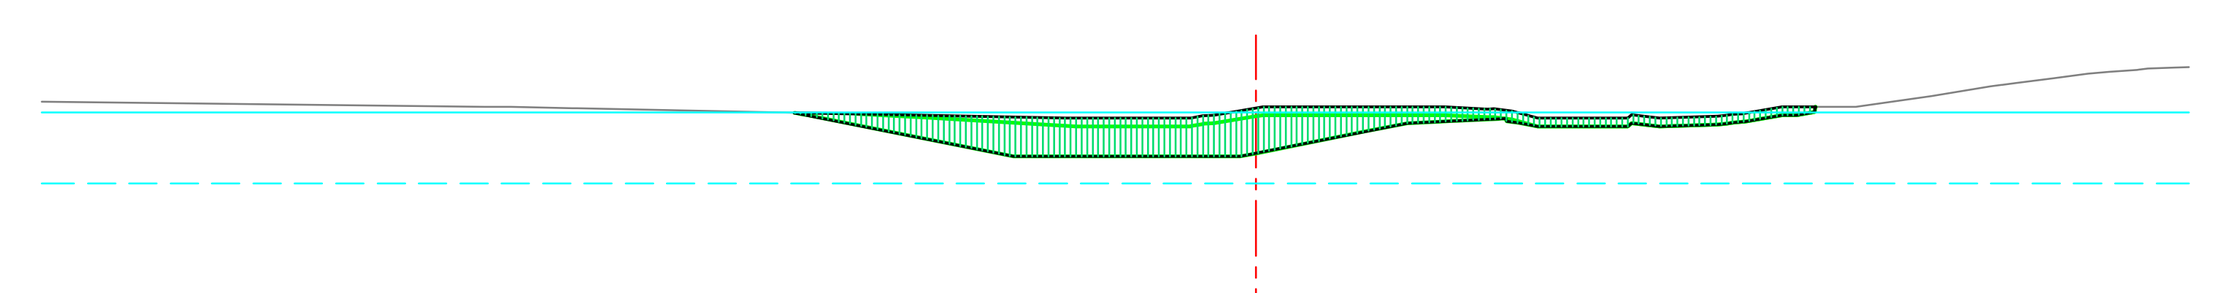

Dwarsprofiel DWP-09
Schaal 1:200

Hoogte nieuwe situatie	Afstand nieuwe situatie	Hoogte bestaande situatie	Afstand bestaande situatie
1.10	-8.37	1.29	-22.01
1.05	-8.12	1.26	-19.05
0.30	-4.39	1.20	-13.51
0.30	-2.65	1.18	-12.31
0.36	0.00	1.08	-7.80
0.76	2.00	1.00	-3.26
0.92	3.12	1.00	-2.21
0.98	4.40	1.00	-1.17
0.85	5.76	1.18	0.00
0.91	6.81	1.20	3.42
0.88	8.37	1.12	4.64
1.05	9.54	1.00	5.76
1.19	10.15	1.06	6.81
		1.03	8.37
		1.20	9.54
		1.20	10.85
		1.40	12.24
		1.57	13.32
		1.72	14.44
		1.84	15.48
		1.91	16.64
		1.92	16.91

Rivier ← → Dijk

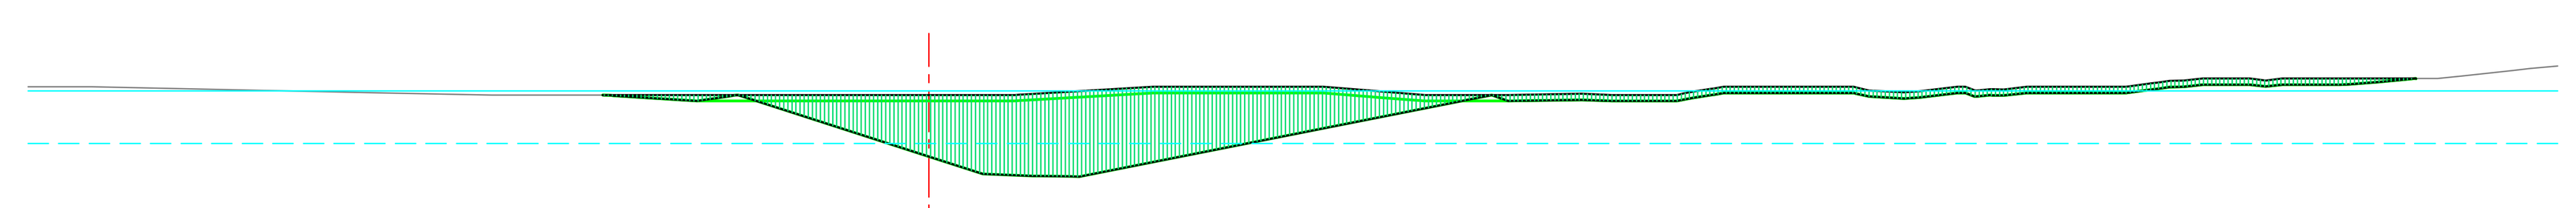

Dwarsprofiel DWP-10
Schaal 1:200

Hoogte nieuwe situatie	Afstand nieuwe situatie	Hoogte bestaande situatie	Afstand bestaande situatie
1.00	-8.00	1.30	-22.08
0.98	-7.73	1.20	-24.94
0.85	-5.68	1.20	-20.51
0.95	-4.54	1.05	-13.32
-0.51	0.00	1.00	-10.72
-0.94	1.33	1.00	-6.75
-0.98	2.55	1.00	-5.68
-1.00	3.68	1.00	-4.12
0.23	9.92	1.00	-2.55
1.00	13.79	1.00	-1.29
0.88	16.00	1.00	0.00
0.85	17.22	1.00	1.89
0.85	18.29	1.20	5.48
1.05	19.48	1.20	7.00
1.05	21.48	1.20	8.99
1.05	22.63	1.09	10.95
0.91	23.90	1.00	12.16
1.05	25.20	1.00	13.30
0.99	26.35	1.03	16.00
1.05	27.76	1.00	17.22
1.05	28.92	1.00	18.29
1.13	29.96	1.20	19.48
1.25	31.22	1.20	21.48
1.25	32.22	1.20	22.63
1.25	33.58	1.06	23.90
1.25	34.60	1.20	25.20
1.40	36.45	1.14	26.35
		1.20	27.76
		1.20	28.92
		1.28	29.96
		1.40	31.22
		1.40	32.22
		1.40	33.58
		1.40	34.60
		1.40	36.69
		1.60	38.82
		1.71	39.92


Referentiebestanden & xrefs:

- BK4189-SURF-Ontwerp-Geulen
- BK4189-SURF-Talud_De_Heul

Algemene opmerkingen:

- Maten in meters tenzij anders aangegeven
- Materiaalmaten in mm, tenzij anders aangegeven
- Diameters in mm, tenzij anders aangegeven
- Hoogtemaatvoering in meters t.o.v. NAP
- Hoeken aangegeven in graden
- Coördinaten in meters t.o.v. rijksdriehoekenstelsel

Locatie

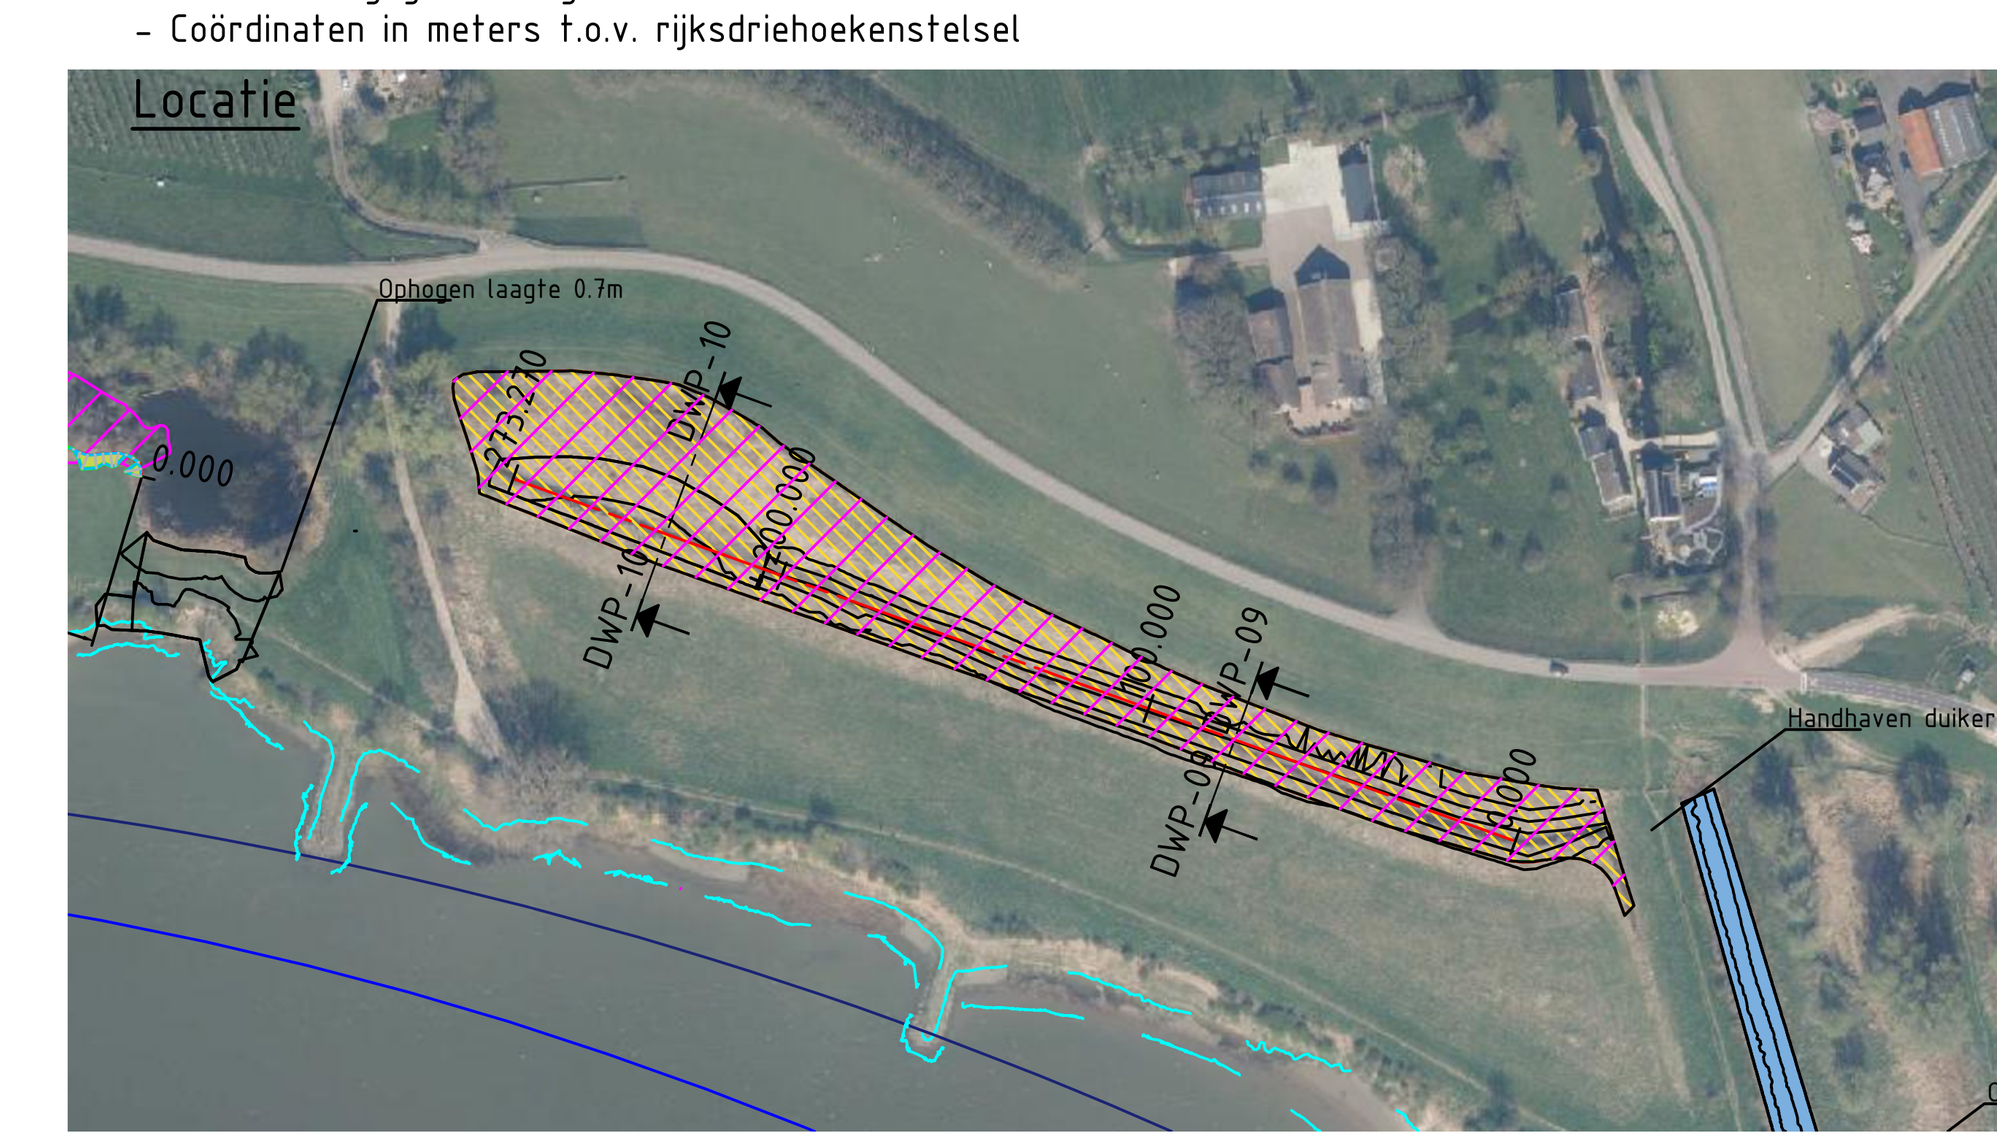



revisie	omschrijving	getekend	gecontr.	akkoord	datum
3.0					
	Eerste uitgave	JBO	DGR	JVA	04-05-2026

opdrachtgever: Provincie Utrecht

project: Natuurontwikkeling uiterwaarden SAS

omschrijving: Profielen Collegewaard / De Heul Vergunningontwerp

Haskoning
Enhancing Society Together
Haskoning Nederland B.V.

documentstatus: Concept

formaat	schaal	fase	bladnr.	van
A1	1:200	DO		

projectnummer / tekeningnummer: BK4189-DO-DP-3