



- Bestaande beplanting
Nieuwe beplanting, inheemse soorten
= Bebouwing

Schaal: 1:1000
Gemeente: Bellen
Sector: 5
Nummer: 485

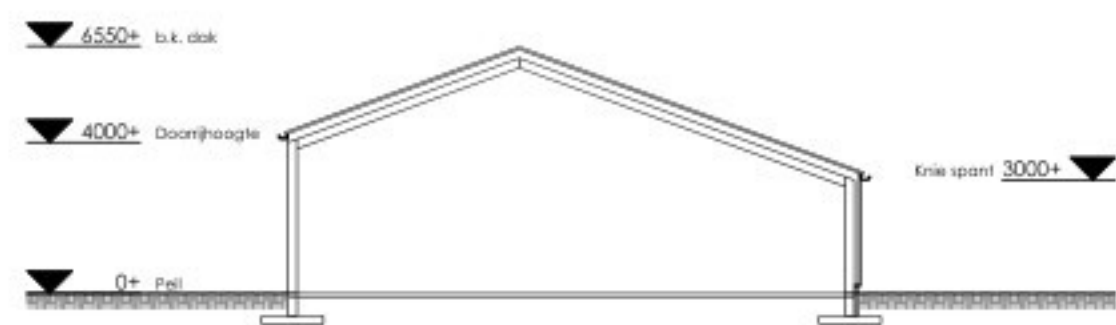

Doornede A-A
Schaal 1:200

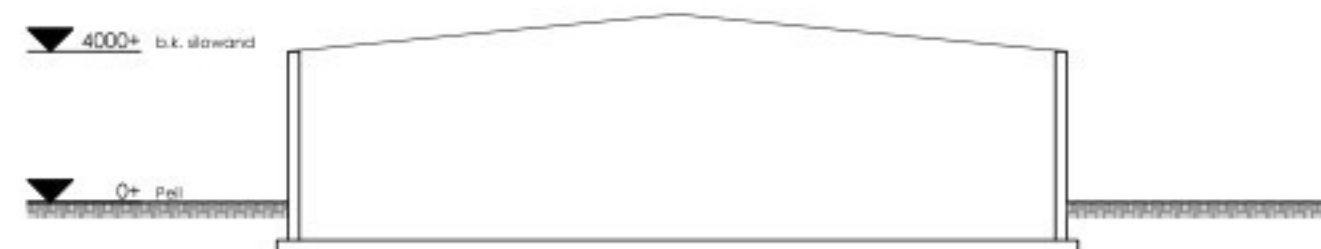

Doornede B-B
Schaal 1:200

Item	mobile work items, construction	class	brandstof (l/y)	draaien (l/y)	Emissie NO _x / NH ₃ (kg/y)
11	New Holland M100	Stage I <= 2001, 75-540 kW, diesel, SCR: nee	4.190	360	127,5 / < 1
11	New Holland M100	Stage I <= 2001, 56-75 kW, diesel, SCR: nee	2.306	240	70,4 / < 1
11	Case 550	Stage I <= 2001, 56-75 kW, diesel, SCR: nee	1.958	200	59,7 / < 1
11	International 423	Stage I <= 2001, 56-75 kW, diesel, SCR: nee	193	45	5,7 / < 1
11	International 633	Stage I <= 2001, 56-75 kW, diesel, SCR: nee	467	90	14,5 / < 1
11	Fal 8894	Stage I <= 2001, 56-75 kW, diesel, SCR: nee	888	120	27,2 / < 1
11	Nieuwe tractor	Stage V >= 2019, 75-540 kW, diesel, SCR: ja	8.329	450	277,1 / 2,0
Totale emissie werkvoertuigen					562,1 / 2,1

BEVOEGD - ALGEMENE GEGEVENS
- Aan deze tekening kunnen geen rechten worden ontleend.
- De machinering op deze tekening is indicatief en kan afwijken van de werkelijkheid. Machinering controleren in het werk.

SYMBOLEN		
1. Dieselmotor	2.000 L	Afvalwaterafvoer
2. Mineraal olie	60 L	Hermafrodiet
3. Afgewerkte olie	60 L	Grens van de inrichting
4. Compressor		
5. Luchtapparaat		
6. Kolomboor		
7. Bestrijdingsmiddelen	max. 150 liter ADR klasse 9 Verpakkingsgroep: II	
8. Grondwaterpomp		
9. Hydraulische pomp		
10. Pomp installatie		
11. Handgereedschap		

DEPOSITES				
Item	deposit	RAV categorie	Aantal	Totaal HED emissie (kg/y)
4	Overschik van 2 jaar en ouder, overige huisvestingsystemen	HA6.100	5	6,2
Totale emissie stalen				31,00

Item	overige bronnen		Emissie NO _x /NH ₃ (kg/y)
2	Wijzigende woning (huiskinderen)	3.300x9x70: 1.000.000 = 2.079 NO _x kg/y	2.079 / 0,00
4	Mestloot	314m ² x 0,000235 x 24 x 180 x 0,15 = 47,8 NH ₃	0,00 / 47,80
Totale emissie overige bronnen			2.079 / 44,36

UITSTROMINGSGEGEVENS		
Item	verlatingsoverlating	uitstroomopening
6	natuurlijke ventilatie middelen dwarsventilatie	gevelopening
		3,5

SITUATIEKENNING BESTAAND



Schaal: 1:1000
Gemeente: Bellen
Sector: 5
Nummer: 485

SITUATIEKENNING BEVOEGD



Schaal: 1:1000
Gemeente: Bellen
Sector: 5
Nummer: 485

Project Wijziging inrichting/activiteit	Projectadres Dijkweg 32, 4481 B, Wijer	Opdrachtgever MKB, wijer	Adres opdrachtgever Dijkweg 32, 4481 B, wijer
Omschrijving Meeuwtent	Tekeningnummer M 401	Status Meeuwtent	Projectnummer 24019

Schaal 1:200	Formaat A0 (841x1189)	Datum 15/04/2025	Wijzigingsdatum -/
-----------------	--------------------------	---------------------	-----------------------

BOUWCONTOUR
ontwerp & advies

ADRES
Industrieweg 47
4481 TT, Wijer

CONTACT
T: 085 - 485 77 17
E: info@bouwcontour.nl
W: www.bouwcontour.nl