



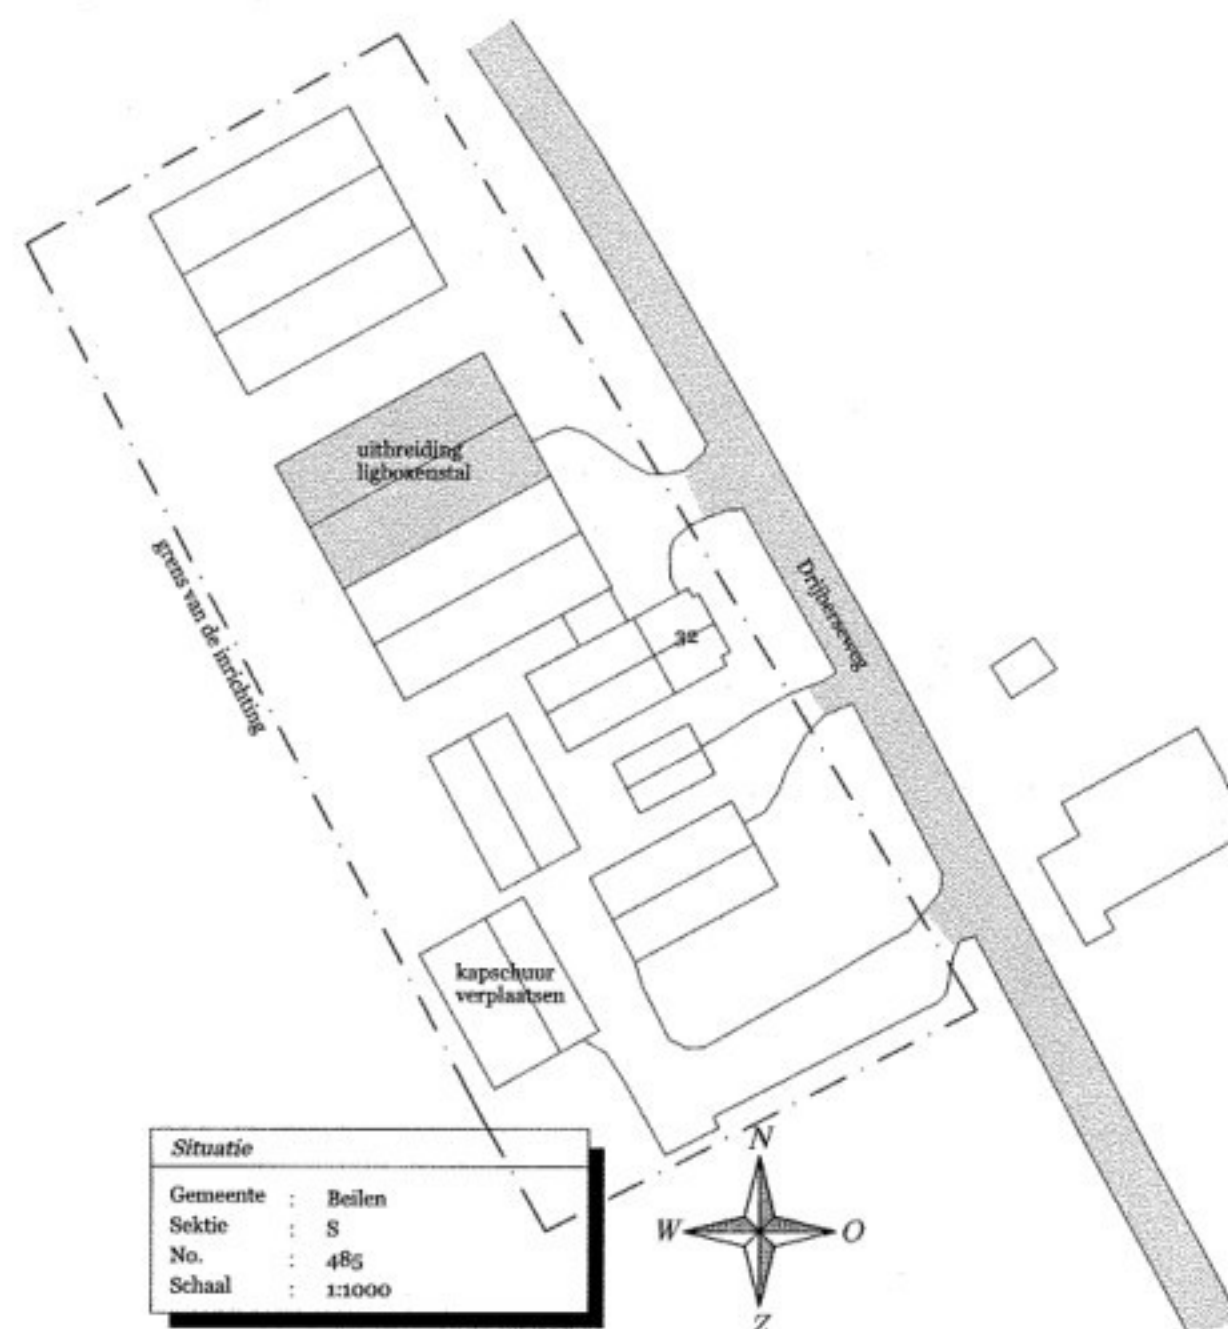

Drijberseweg

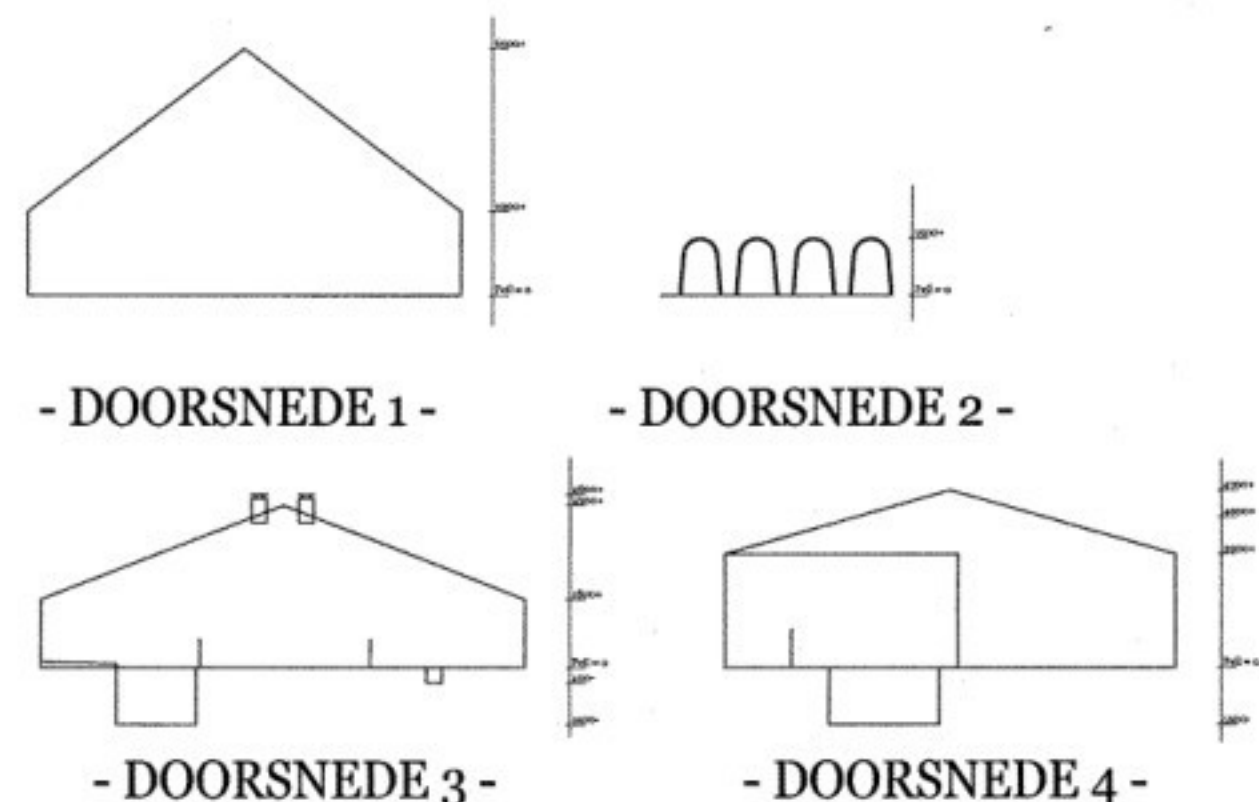

Nr.	Benaming	Vloer- constructie	Wand- constructie	Muurpl. hoogte	Dak- constructie	Nok- hoogte	Soort dieren	Aantal plaatsen	Aantal te houden	Huisvestings- systeem	Cap. mestopslag	Nr.	St.	Benaming	kW
8	vastemest plaat	beton								vaste mest	50 m <sup>3</sup>	W	1	kettingzaag	3,5
8	kuilvoerplaat	klinkers								kuilvoer	350 m <sup>3</sup>	V	1	rugmaaler	1,9
8	kuilvoerplaat	klinkers								kuilvoer	350 m <sup>3</sup>	U	1	tuintrekker	10,0
8	kuilvoerplaat	klinkers								kuilvoer	350 m <sup>3</sup>	T	1	trekker 100/80/80/35/35	10,0
7	kaploods	klinkers	damwand	3500/4000	golfplaat	6500						S	5	kolomboor	0,8
6	berging	beton	beton	2200	golfplaat	3300						Q	1	lasapparaat	130 A
5	ligboxenstal	beton	beton	2200/4000	golfplaat	5300/8120	melkvee	103	103	A1.100.1	1540 m <sup>3</sup>	P	1	compressor	3,0
4	stal/berging	beton	hout	3000	golfplaat	4700	jongvee	6	6	A3	18 m <sup>3</sup>	O	1	handgereedschap	7,5
3	kalverstal	beton	hout	1800	golfplaat	4300	jongvee	35	35	A3	150 m <sup>3</sup>	N	1	pomp dieseltank	0,3
2	iglo's	beton	polyester	1000	polyester	1500	jongvee	12	12	A3	-	M	2	ventilators 40 cm	0,5
1	schuur	beton	steen	2200	dakpannen	6500	jongvee	10	10	A3	-	L	3	krachtvoervijzels	0,6
RENVOOI Stallen Δ												K	3	voerstations	0,3
RENVOOI Motoren Δ												J	1	HD reiniger	3,0

Pict.	Benaming	Aantal	Capaciteit	Pict.	Benaming	Aantal	Capaciteit
T1	dieselolie	1	2000 L	V1	mengvoeder	1	10 m <sup>3</sup>
T2	minerale olie	1	60 L	V2	mengvoeder	1	12 m <sup>3</sup>
T3	afgewerkte olie	1	60 L	V3	mengvoeder	1	5 m <sup>3</sup>
T4	reinigingsmiddel	3	22 kg	V4	kunstmest	1	10 m <sup>3</sup>
T5	reinigingszuur	1	22 kg	V5	stro	1	30 ton
T6	ontsmettingsmiddel	1	22 kg	V6	hooi	1	10 ton
T7	bestrijdingsmiddelen	1	10 kg	V7	strooisel	1	5 ton
T8	diergeneesmiddelen	1	werkvoorraad	V8	algemeen bedrijfsafval	1	100 kg
T9	TL-buizen	1	10 st.	V9	papier	1	50 kg
T10	koelmiddel R507	1	12 kg	V10	metaal	1	500 kg
Δ	brandblusser	4	PG 12	V11	plastic	1	1500 kg

**HENDRIX UTD**  
a futureco company

Hendrix UTD B.V.  
postbus 1  
5830 MA Boxmeer  
telefoon: 0485 58 99 11  
mobiel:  
E-mail:

Projectleider:

**Naam:**  
Drijberseweg 32

**Werk:** Uitbreiding  
ligboxenstal

**tek.nr.:** 2011-13

**Plaats:** 9418 TL Wijster

**Omschrijving:** Milieutekening

**blad:** M-01

**Bouwadres:** Drijberseweg 32  
9418 TL Wijster

**Schaal:** 1:200

**Gewijzigd:**

**Par:**

**Tel:**

**Get.:**

**Datum:** 21-07-2011