

Detail A: Zijaanzicht:

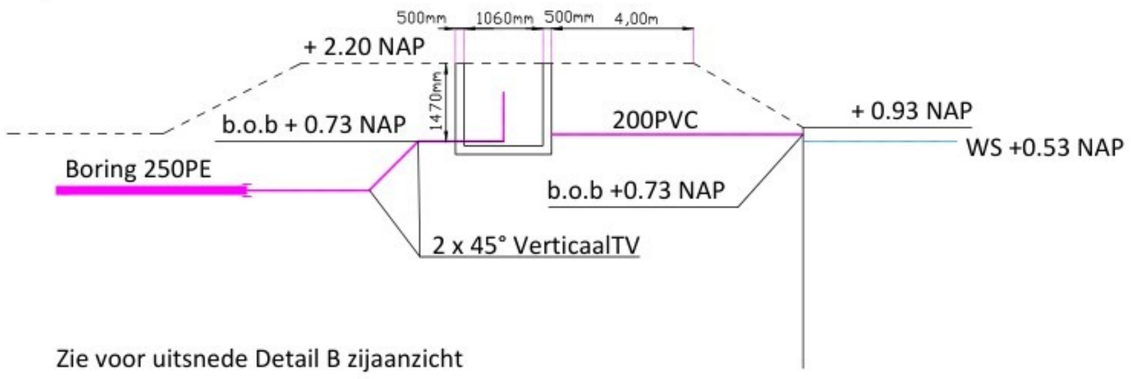


Zie voor uitsnede Detail B zijaanzicht

Detail B: Zijaanzicht:

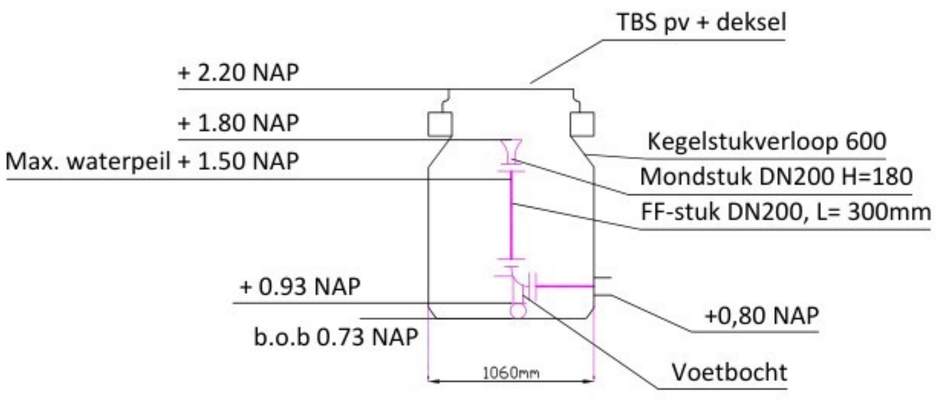

Detail A: Bovenaanzicht:

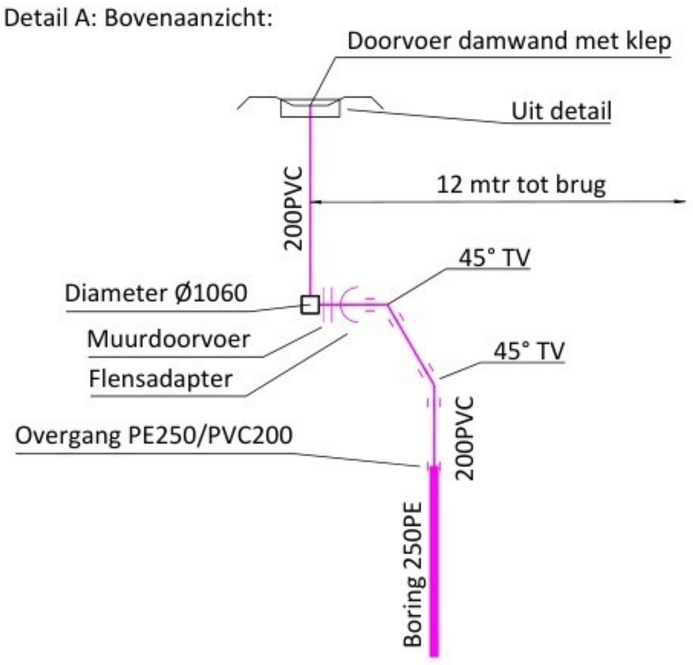



	put
	Effluent leiding
	Gestuurde boring

1
2

Versie	Datum	Omschrijving	Getekend	Gecontr.	Akkoord

Opdrachtgever: Eska

Project: Sappermeer - Noorderstraat

Omschrijving: Aanpassen - Spuileiding

BAM Infra Energie & Water

© copyright

Schaal: 1: 500

Opgesteld: Paraaf: Datum: 14-05-2018

Gecontroleerd: Paraaf: Datum: --

Formaat: A1

Vrijgegeven: Paraaf: Datum: ---

Tekeningnummer: Eska aanpassen spuileiding (1 van 2)

Status: DEFINITIEF ONTWERP

Versie: -

Datum: 14-05-2018