Bijlage 6:
Koopovereenkomst stikstofrechten 24 augustus 2021 met daarbij behorende bijlagen (geanonimiseerd).

BEDRIJVENPARK Medel

Koopovereenkomst Stikstofrechten

De ondergetekenden:

Firmanaam	[redacted]
Vertegenwoordigd door	[redacted]
Adres	: Remkettingweg 2b
Postcode/woonplaats	: 4054 MH Echteld
Telefoon/mobiel	[redacted]
Bankrekeningnummer	
Btw-nummer	
KvK-nr.	

In deze overeenkomst verder te noemen "Vervreemder".

[redacted] handelt tevens met goedkeuring va [redacted] in privé als eigenaar van de gebouwen.

Firmanaam	: Publiekrechtelijk Rechtspersoon: Openbaar Lichaam op basis van gemeenschappelijke regeling 'Industrieschap Medel'
Vertegenwoordigd door	[redacted]
Adres	: Medelsestraat Oost 17
Postcode/woonplaats	: 4004 LE Tiel
Telefoon/mobiel	: 0344673700
Btw-nummer	: NL805903495B01
KvK-nr.	: 50279572

In deze overeenkomst verder te noemen "Verwerver".

Definities

Extern Salderen:	Salderen met één of meer activiteiten buiten de begrenzing van één project of locatie of plan ten behoeve van de vaststelling van een bestemmingsplan (artikel 2.7, eerste lid, Wet natuurbescherming) of de verlening van een natuurvergunning (artikel 2.7, tweede lid, Wet natuurbescherming).
Stikstofrechten:	de ammoniakrechten en bij behorende stikstofemissies op basis van de volledige Toestemming van Vervreemder voor de aan de Remkettingweg 2b (4054 MH) te Echteld gevestigde Veehouderij, die volgens het programma AERIUS Calculator zoals beschikbaar op www.aerius.nl resulteren in (onder meer) een emissie van 681,6 kg NH3/jaar aan stalemissies **(bijlage 210617 Remkettingweg 2b Echteld CONCEPT RAPPORT**, aangehecht) en leiden tot stikstofdeposities uitgedrukt in mol stikstof per hectare per jaar op Natura 2000-gebieden.
Toestemming:	1°. onherroepelijke vigerende Natuurvergunning; of 2°. onherroepelijke vigerende vergunning dan wel geldende melding op grond van de Wabo onderdeel milieu, de Wet milieubeheer of de Hinderwet; of 3°. een activiteit waarvoor geen Natuurvergunning nodig was, maar die wel voldoet aan artikel 2.8 van de Wnb; of 4°. een activiteit die onder artikel 9.4, achtste lid van de Wnb valt; of

5°. een activiteit die op de Europese referentiedatum was toegestaan en die sindsdien onafgebroken aanwezig is geweest.

In aanmerking nemende dat:

- Partijen zijn reeds enige tijd in overleg over de (ver)koop van de Stikstofrechten.
- Verwerver is voornemens om de stikstofdepositie als gevolg van de (toekomstige) uitbreiding en realisatie van het bedrijventerrein Medel, gelegen binnen het gebied zoals begrensd op de kaart opgenomen in **bijlage Plan gebied Medel 20200313 GREX2021** aangehecht bij deze overeenkomst, inclusief de realisatie, vestiging en gebruik van de gronden voor bedrijvigheid en daarbij behorende gebruiksfuncties, te salderen middels Externe Saldering met de Stikstofrechten.
- Vervreemder een agrarisch bedrijf exploiteert of heeft geëxploiteerd en derhalve verklaart te beschikken over de Stikstofrechten op grond van een geldige Toestemming voor bedrijfsactiviteiten binnen de inrichtingsgrenzen. De Stikstofrechten worden ontleend aan de toestemmingen die genoemd staan in het CONCEPT rapport 'Locatiecheck' van DLV d.d. 17 juni 2021, opgenomen in **bijlage 210617 Remkettingweg 2b Echteld RAPPORT** aangehecht bij deze overeenkomst;
- Vervreemder te kennen geeft dat hij gerechtigd is om te beschikken over een Toestemming met een emissie (omgerekend) van ten minste **681,6 kg NH3** op jaarbasis verbonden aan de **Remkettingweg 2b** gelegen in de gemeente **Neder-Betuwe.**
- Vervreemder voornemens is de tot zijn locatie Remkettingweg 2b behorende Stikstofrechten geheel over te dragen aan de Verwerver of aan een door Verwerver nader te noemen derde;
- Vervreemder verklaart dat de Toestemming nog niet is ingetrokken, dan wel geen verzoek tot intrekking of afmelding van bedrijfsactiviteiten is ingediend;
- Verwerver te kennen heeft gegeven de Stikstofrechten te verwerven voor de (toekomstige) uitbreiding en realisatie van het bedrijventerrein Medel, gelegen binnen het gebied zoals begrensd op de kaart opgenomen **in bijlage Plan gebied Medel 20200313 GREX2021** aangehecht bij deze overeenkomst, inclusief de realisatie, vestiging en gebruik van de gronden voor bedrijvigheid en daarbij behorende gebruiksfuncties;
- Partijen verklaren dat op het moment van sluiten van deze overeenkomst de staat van de opstallen en de vergunde situatie (gelet op de Toestemmingen) in overeenstemming zijn met de inhoud van het Rapport 'Locatiecheck' van DLV d.d. 17 juni 2021, aangehecht als **Bijlage 210617 Remkettingweg 2b Echteld CONCEPT RAPPORT.**
- Verwerver op de hoogte is van de vigerende Beleidsregels tot de vaststelling van regels ter voorkoming van ongewenste effecten van extern salderen van de Provincie Gelderland en wat op grond hiervan de consequenties zijn met betrekking tot natuurvergunningverlening. Alle risico's dienaangaande liggen volledig bij Verwerver.
- Partijen hun afspraken aangaande de verkoop en koop van de Stikstofrechten in onderhavige overeenkomst wensen vast te leggen.

Verklaren in verband hiermee te zijn overeengekomen als volgt:

1. Object

Vervreemder verkoopt aan Verwerver en Verwerver koopt van Vervreemder de Stikstofrechten ter grootte van (onder meer) 681,6 NH3/jaar bruto aan stalemissies wat na overdracht naar Verwerver met de huidige kortingen en afromingen (de korting is gezamenlijk vastgesteld op 0%) leidt tot (onder meer) Netto 681,6 kg NH3/jaar aan stalemissies. De Stikstofrechten kunnen volledig worden benut door Verwerver.

Korting/afroming bij of na ondertekening van deze overeenkomst en latere overdracht is voor rekening van Verwerver.

2. Prijs

De prijs voor de Stikstofrechten bedraa[redacted] incl. btw. zegge: [redacted] De hierin begrepen omzetbelasting (21%) bedraagt derhalve [redacted] Partijen hebben verder een verkoopprovisie afgesproken van [redacted] exclusief BTW, zijnde [redacted] incl. BTW te betalen door verwerver.
Het totale bedrag te betalen door verwerver komt daarmee op [redacted] Hierna te noemen de Koopprijs.

3. Omzetbelasting

De Vervreemder verklaart dat ter zake van de koopsom voor de Stikstofrechten en verkoopprovisie wel omzetbelasting verschuldigd is.

4. Betaling

Verwerver betaalt de Koopprijs uiterlijk binnen 5 dagen na ondertekening van deze koopovereenkomst op rekening nummer[redacted] ten name van [redacted]

5. (Nadere) verplichtingen Vervreemder

A. Vervreemder verleent hierbij een volmacht aan Verwerver om alle handelingen zoals in de overeenkomst opgenomen te verrichten zodat de Stikstofrechten aan Verwerver worden overgedragen en Verwerver deze kan benutten.
B. Het gestelde in Artikel 5.A van de Overeenkomst heeft mede, maar niet uitsluitend betrekking op de volgende handelingen: het indienen van een verzoek om (al dan niet gedeeltelijke) intrekking van de Toestemming(en) van Vervreemder binnen de inrichtingsgrenzen (al dan niet in de vorm van een afmelding bedrijfsactiviteiten binnen de inrichtingsgrenzen in overeenstemming met het Activiteitenbesluit milieubeheer), al dan niet voorafgaand aan de vaststelling van een bestemmingsplan of verlening van een natuurvergunning door gedeputeerde staten aan Verwerver.
C. Vervreemder houdt de opgerichte/gerealiseerde installaties, gebouwen, infrastructuur en overige voorzieningen die noodzakelijk zijn voor het uitvoeren van haar bedrijfsactiviteiten binnen de inrichtingsgrenzen in stand tot aan de levering beschreven in artikel 7. Op eerste verzoek van Verwerver na deze levering worden de (eventuele resterende) bedrijfsactiviteiten gerelateerd aan de verworven Stikstofrechten verbonden aan de Toestemming feitelijk door Vervreemder gestaakt en deze mogen niet worden hervat.

6. Kosten

- De legeskosten, die gemeente en/of provincie (hierna te noemen het bevoegd gezag) eventueel berekent voor het intrekkingsverzoek van Vervreemder komen voor rekening van Vervreemder. Indien er meer intrekkingen door verwerver in meerdere transacties zijn, dan zijn de extra legeskosten voor verwerver.
- De legeskosten, die het bevoegd gezag eventueel berekent voor de aanvraag en/of het verlenen van de vergunning van Verwerver, komen voor rekening van Verwerver.
- De eventuele kosten voor het opstellen en indienen van het intrekkingsverzoek van de vergunning van de vervreemder zijn voor rekening van verwerver.

[redacted]

- De eventuele kosten voor de verplaatsing van de Stikstofrechten en het wijzigen van de vergunning van verwerver zijn voor rekening van verwerver.

7. Levering

De levering van de Stikstofrechten vindt plaats op de dag dat deze overeenkomst is getekend door beide partijen en de koopsom is gestort zoals gesteld onder 4. De feitelijke overschrijving vind plaats nadat voldaan wordt aan het verder in deze overeenkomst gestelde onder 4.

8. Risico / overgang

De Stikstofrechten kunnen tot de aanpassingen van de vergunning van zowel Verwerver als Vervreemder op de vergunning van Vervreemder blijven staan, doch de beschikkingsbevoegdheid over de Stikstofrechten ligt vanaf levering bij Verwerver. Het risico voor het kunnen benutten van de vrijkomende ammoniakemissie en daarmee samenhangende stikstofrechten uit de Toestemming draagt Verwerver vanaf de levering van de Stikstofrechten als bedoeld in artikel 7. Wanneer de overdracht van de Stikstofrechten niet leidt tot extra benutbare ammoniakemissie voor Verwerver blijft Verwerver de koopsom verschuldigd. Vervreemder is in dat geval ook niet gehouden tot vergoeding van enige schade. Vanaf de levering komen de baten de Verwerver ten goede en zijn de lasten voor zijn rekening. Het risico van het gekochte gaat met de levering over van Vervreemder naar Verwerver.
Verwerver zal alle benodigde acties op zich nemen om de levering c.q. verplaatsing van de Stikstofrechten te doen bewerkstelligen. Verwerver draagt zorg voor het (doen) indienen van de daarvoor bij het bevoegd gezag vereiste formulieren die zien op een zodanige intrekking van de gekochte Stikstofrechten dat dit leidt tot een voor Verwerver conveniërende situatie. Dit betreft (maximaal) de overdracht van de Stikstofrechten zoals ook genoemd onder 1. Kortingen/afromingen bij overdracht van de Stikstofrechten of op de vergunning vanaf het moment van levering, zijn volledig voor rekening en risico van Verwerver.

9. Gevolgen bij over- en ondermaat

- De koop betreft de onder 1 genoemde Stikstofrechten. Eventuele onder of overmaat ten opzichte van de bijlage 210617 Remkettingweg 2b Echteld CONCEPT RAPPORT wordt niet verrekend. Behoudens anders hierover in deze overeenkomst gesteld.
- Verwerver verklaart met ondertekening van deze overeenkomst dat hij vooraf, waar nodig met bijstand van deskundigen, afdoende onderzoek heeft gedaan naar die feiten en omstandigheden die naar geldende verkeersopvattingen tot zijn onderzoeksgebied behoren om vast te stellen dat hij over wil gaan tot de koop van de Stikstofrechten. Hij gaat over tot onherroepelijke koop van de genoemde Stikstofrechten en maakt geen aanspraak op mogelijke gevolgen bij over- en ondermaat, behoudens anders hierover in deze overeenkomst gesteld.

10. Medewerkingsplicht

Onverminderd het bepaalde in artikel 5, 7 en 8 zijn Vervreemder en Verwerver verplicht alle medewerking te verlenen teneinde Verwerver het recht op de verkochte Stikstofrechten zo spoedig mogelijk te doen toekomen. Zij zijn verplicht met alle middelen te bevorderen dat alle daartoe bevoegde (publiekrechtelijke) instanties en eventuele derden, wier medewerking is vereist, medewerken aan de overdracht van de Stikstofrechten van de Vervreemder naar de Verwerver.
Vervreemder geeft middels deze overeenkomst volmacht aan Verwerver of een nader door Verwerver te benoemen partij om te komen tot het (gedeeltelijk) aanpassen van de milieu vergunde situatie van

Vervreemder, zover dat Verwerver kan beschikken over de gekochte Stikstofrechten binnen de op het moment van overzetten geldende wet en regelgeving ten aanzien van overdracht van Stikstofrechten. Verwerver geeft vervreemder toestemming om de locatie al te slopen na ondertekening van de overeenkomst. Het risico van de overdracht van Stikstofrechten die bij deze koop worden geacht over te gaan ligt hiervan bij Verwerver. Verwerver eist dus nadrukkelijk niet dat vervreemder de locaties in stand houdt zodanig dat de verkochte Stikstofrechten kunnen worden benut tot het moment van intrekking van de laatste verkochte Stikstofrechten.
Verwerver heeft voor de koop onderzoek gedaan op locatie van Vervreemder. Daar is een rapport van opgesteld dat ten tijde van de koop de locatie in tact is en geschikt is om dieren te houden conform de verleende vergunning op locatie. Het rapport is opgenomen als bijlage 210617 Remkettingweg 2b Echteld CONCEPT RAPPORT
Vervreemder verklaart middels ondertekening van deze overeenkomst alle medewerking te zullen verlenen die vereist is voor het doen overgaan van de verkochte Stikstofrechten. Vervreemder machtigt, voor zover nodig, Verwerver bij deze onherroepelijk om (mede) namens hem die formulieren te tekenen die nodig zijn om de verplaatsing te doen bewerkstelligen.
De verdere invulling, afhandeling en verzending van de onderhavige formulieren zal door Verwerver geschieden.
Vervreemder zal in het kader van deze overeenkomst meewerken aan een verzoek om gehele/gedeeltelijk intrekking vergunning dan wel melding in het kader van het activiteitenbesluit.

11. Informatieplicht

Vervreemder en Verwerver hebben ten opzichte van elkaar een informatieplicht over de procedure en de gang van zaken omtrent de overdracht en de noodzakelijke formele handelingen. Tevens verklaren zij, waar van toepassing, op het eerste verzoek mee te zullen werken aan het verlenen van een volmacht over en weer.

12. Geheimhouding

Verwerver en Vervreemder verplichten zich tot geheimhouding en geheimhouding jegens derden (uitgezonderd eigen adviseurs) met betrekking tot alle financiële gegevens uit a) deze overeenkomst, b) de onderhandelingen tussen Verwerver en Vervreemder voorafgaande het aangaan van deze overeenkomst en c) de uitvoering van de afspraken zoals vastgelegd in deze overeenkomst, alsmede persoonlijke gegevens van vertegenwoordigers van Verwerver en Vervreemder.
Het is Verwerver en Vervreemder uitsluitend toegestaan om financiële gegevens met derden te delen na schriftelijke toestemming van de wederpartij. De wederpartij kan hieraan voorwaarden verbinden. Bij verzuim verbeurt de nalatige partij aan de wederpartij een zonder rechterlijke tussenkomst direct opeisbare boete van € 10.000,00 die deze partij verschuldigd is, inclusief kosten, Stikstofrechten en belastingen, onverminderd het recht van de wederpartij op aanvullende schadevergoeding.

13. Ontbindende voorwaarden

- Deze overeenkomst kan door Verwerver ontbonden worden ingeval:
  - Vervreemder niet bevoegd blijkt te zijn tot verkoop en levering van de Stikstofrechten
  - Er ten opzichte van derden vanuit Vervreemder verplichtingen blijken te bestaan uit hoofde van een voorkeur- of optierecht

- Vervreemder de ammoniakemissie, uitgedrukt in kg NH3 per jaar, niet staakt voor zover dit het verkochte betreft. Deze ontbindende voorwaarde ziet op de ammoniakemissie afkomstig uit het houden van dieren in de bestaande opstallen binnen de inrichtingsgrenzen conform de Toestemming.
- Er onverhoopt schuldeisers blijken te zijn die overdracht van de Stikstofrechten middels hun vereiste toestemming kunnen blokkeren.
  Ingeval Verwerver gebruik wil maken van deze ontbindingsgronden kan dat enkel na bij aangetekend schrijven of deurwaardersexploot Vervreemder in gebreke te hebben gesteld en deze gedurende meer dan 8 dagen nalatig blijft in de nakoming van een of meerdere van de uit deze overeenkomst voortvloeiende verplichtingen, tenzij de Verwerver bij de ingebrekestelling verklaart alsnog nakoming van de overeenkomst te vorderen. De nalatige partij verbeurd ten bate van de wederpartij een onmiddellijke, zonder rechterlijke tussenkomst, opeisbare en niet voor matiging vatbare boete ten bedrage van 25% (vijfentwintig procent) van de totale vergoeding, onverminderd het recht van de wederpartij op vergoeding van kosten, schaden en rentes uit hoofde van niet-nakoming.

- Deze overeenkomst zal ontbonden zijn, zonder dat de ontbinding in rechte behoeft te worden gevraagd, indien Vervreemder of Verwerver, na bij aangetekend schrijven of deurwaardersexploot in gebreke te zijn gesteld, gedurende meer dan 8 dagen nalatig blijft in de nakoming van een of meerdere van de uit deze overeenkomst voortvloeiende verplichtingen, tenzij de niet-nalatige partij bij de ingebrekestelling verklaart alsnog nakoming van de overeenkomst te vorderen.
  De nalatige partij verbeurd ten bate van de wederpartij een onmiddellijke, zonder rechterlijke tussenkomst, opeisbare en niet voor matiging vatbare boete ten bedrage van 25% (vijfentwintig procent) van de totale vergoeding, onverminderd het recht van de wederpartij op vergoeding van kosten, schaden en rentes uit hoofde van niet-nakoming.

14. Aanvullende voorwaarden

- De Vervreemder en de Verwerver doen afstand van het recht om, nadat levering als bedoeld in artikel 7 van onderhavige overeenkomst heeft plaatsgevonden, op grond van enige wettelijke bepaling ontbinding van deze overeenkomst te vorderen, anders dan in deze overeenkomst beschreven;
- Algemene voorwaarden, die de Vervreemder en de Verwerver hanteert, zijn op deze overeenkomst niet van toepassing.

15. Overige bepalingen

- Indien het bevoegd gezag op enige wijze gebruik maakt van haar bevoegdheden en de aanspraak van de Vervreemder op voormelde hoeveelheid Stikstofrechten ter zake van de overdracht geheel of gedeeltelijk niet (meer) erkent, is Vervreemder verplicht al zijn medewerking te verlenen aan de handelingen die nodig zijn trachten te bewerkstelligen dat voormelde aanspraak alsnog of opnieuw wordt erkend.
- Wijzigingen in depositie van ammoniak, veroorzaakt door veranderende regelgeving, rekenprogramma's of inzichten van de overheid leiden vanaf ondertekening niet meer tot aanpassing van het contract. Voornoemde wijzigingen komen dus volledig voor risico van Verwerver.
- Enkel met wederzijds goedvinden van Vervreemder en Verwerver en middels schriftelijk vastgelegde en ondertekende nieuwe gemaakte afspraken kunnen aanpassingen van dit contract overeengekomen worden.

BEDRIJVENPARK Medel

16. Ondeelbaar

De uit deze overeenkomst voor Vervreemder en Verwerver voortvloeiende verbintenissen zijn ondeelbaar.

17. Recht

Op deze overeenkomst is Nederlands recht van toepassing.

18. Geschillen

- Op deze overeenkomst is Nederlands recht van toepassing. Partijen verplichten zich om, indien er geschillen ontstaan omtrent de uitleg van bepalingen van deze overeenkomst, dan wel over de uitvoering van deze overeenkomst, met elkaar in overleg treden, waarbij zal worden getracht dergelijke geschillen in der minne op te lossen.
- Mocht onderling overleg over ontstane geschillen niet tot een oplossing leiden, dan worden alle geschillen, die naar aanleiding van deze overeenkomst mochten ontstaan, van welke aard en omvang ook, daaronder mede begrepen die, welke slechts door één van Partijen als zodanig worden beschouwd, voorgelegd aan rechtbank Gelderland.

19. Verklaringen

- Vervreemder garandeert ten opzichte van Verwerver:
- dat hij rechtmatig over de Stikstofrechten beschikt en dat deze vrij van beslagen en onbezwaard zijn;
- dat er geen andere partijen aanspraken hebben of Stikstofrechten kunnen uitoefenen met betrekking tot de Stikstofrechten;
- dat voor zover van toepassing en voor zover nodig, te handelen met toestemming van de beoogde mede-eigena(a)r(en) en/of medecontractant(en) en staat in voor de medewerking van deze betrokkene(n) bij de uitvoering van deze overeenkomst;
- dat hij geen handeling(en) heeft verricht of zal verrichten, welke tot gevolg kan hebben dat de hoeveelheid Stikstofrechten die aan Verwerver worden verkocht verminderd, teniet wordt gedaan of een derde of een publiek rechtelijk lichaam aanspraak heeft / krijgt op de verkochte hoeveelheid Stikstofrechten.

Aldus overeengekomen en ondertekend:

Vervreemder

[redacted]

d.d. 24 augustus 2021 te Tiel


[redacted]

Verwerver
Industrieschap Medel, namens deze

[redacted]

.....

d.d. 24 augustus 2021 te Tiel

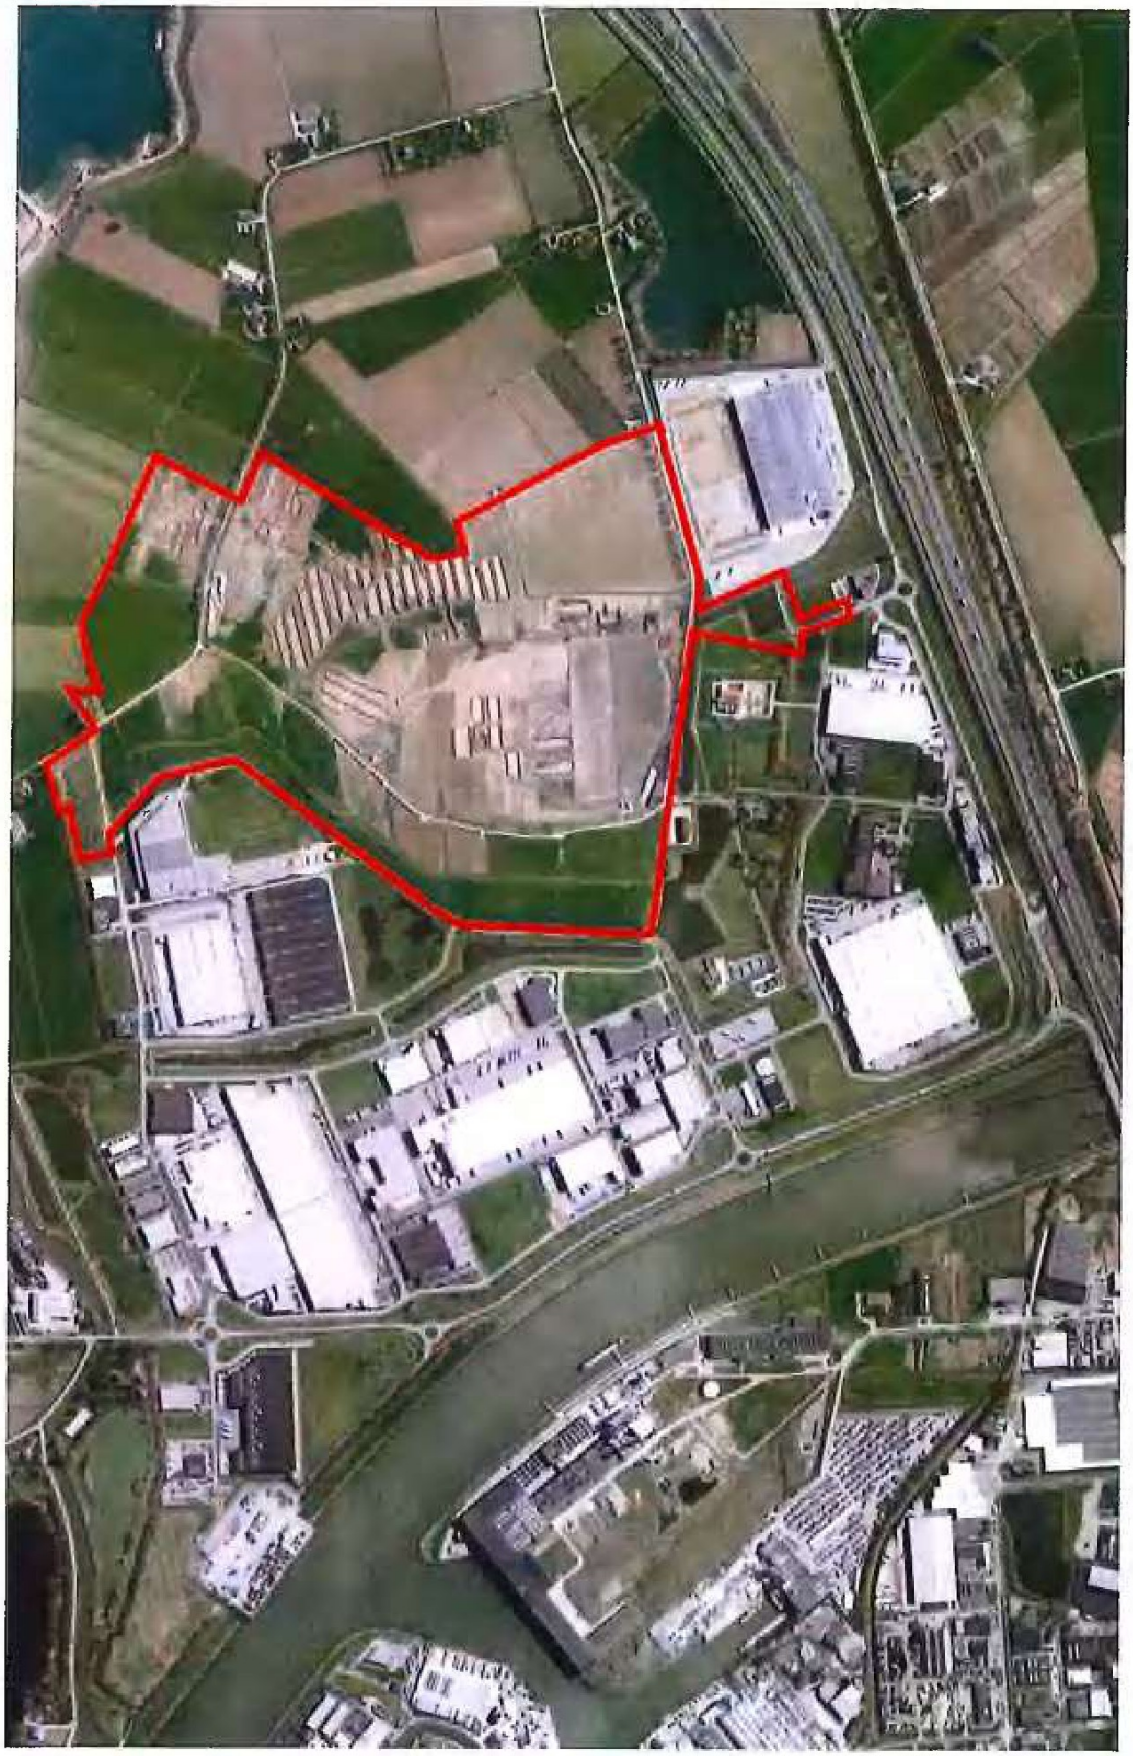

DLV ADVIES &RESULTAAT

Oostwijk 5
5406 XT Uden

Postbus 511
5400 AM Uden

0413 33 68 00
info@dlvadvies.nl

www.dlvadvies.nl

CONCEPT RAPPORT LOCATIECHECK

Remkettingweg 2b Echteld



[redacted]

Datum
17-06-2021

[redacted]

DLV ADVIES &RESULTAAT

Inhoudsopgave

1. Inleiding **3**
1.1. Inleiding 3
1.2. Uitgangspunten 3

2. Locatie **4**
2.1. Beschrijving bedrijf 4
2.2. Historie vergunningendossier 4
2.3. Referentiesituatie 5
2.4. Conclusie 5

Bijlagen **6**
Bijlage 1. Luchtfoto 7
Bijlage 2. Milieutekening referentiesituatie 8
Bijlage 3. Verleende vergunning 9
Bijlage 4. Kleurenfoto's stallen 10

1. Inleiding

1.1. Inleiding

Dit document is opgesteld ten behoeve van het toetsen van de aanwezigheid en geschiktheid aanwezige ammoniak t.b.v. externe saldering.

1.2. Uitgangspunten

DLV Advies heeft als referentiesituatie gekozen voor de laagste toestemming uit de omgevingsvergunning. Als er geen Wnb-vergunning aanwezig is, hanteert DLV Advies de laagste toestemming uit de omgevingsvergunning of melding activiteitenbesluit die sinds de bepalende referentiedatum op de inrichting aanwezig is.

De feitelijke situatie is ter plekke gecontroleerd. De kleurenfoto's van de stallen zijn toegevoegd aan dit rapport.

Het referentieniveau is voorzien van een conclusie/aanbeveling.

2. Locatie

2.1. Beschrijving bedrijf

Voor de locatie is op 8 januari 1981 is een Hinderwet vergunning verleend voor het houden van 75 stuks rundvee.

2.2. Historie vergunningendossier

Voor de locatie is op 08-01-1981 een voor de gehele inrichting omvattende vergunning verleend. In de vergunning staat dat de vergunning is verleend voor het houden van 75 stuks rundvee. Uit de tekening is te herleiden dat hieraan invulling is gegeven door verschillende soorten rundvee te houden. De beschikking stelt een voorschrift dat het aantal dieren in hoofdcategorie A (rundvee) stelt. Binnen die categorie kan worden gevarieerd in onderlinge verhoudingen. Hierdoor is de vergunning te zien als een of-of-vergunning, waarbij verschillende dierbezettingen mogelijk zijn.

Op 19-06-1990 is er een melding gedaan voor het realiseren van een mestbassin. Daarbij is geen vermelding van dieren, dus daarbij wordt uitgegaan dat dieraantallen gelijk blijven.

Op 16-09-1994 is er een melding gedaan. Op de milieutekening zijn 2 nieuwe dierenverblijven te vinden (kalverenstal (jongvee) en veestal (vleesvee). Er zijn geen dierenaantallen genoemd, dus er dient nog steeds uitgegaan te worden van 75 stuks rundvee.

Op 22-11-2011 is er nogmaals een melding geaccepteerd voor een mestbassin/silo. Daarbij is geen vermelding van dieren, dus daarbij wordt uitgegaan dat dieraantallen gelijk blijven.

Vanuit het vergunningendossier blijkt dat er sprake is van een of-of-vergunning, waarbij een variabele dierbezetting mogelijk is binnen de grens van 75 stuks jongvee. Uit jurisprudentie (ECLI:NL:RVS:2016:1653) blijkt dat bij een of-of-vergunning uitgegaan mag worden van de worst-case variant in de referentiesituatie. Een vereiste is daarbij wel dat de dierverblijven niet aangepast hoeven te worden om te wisselen tussen dierverblijven. Hierdoor kan voor deze locatie uitgegaan worden van een feitelijk in de dierverblijven passende situatie met een maximum van 75 runderen.

In de ligboxenstal is sprake van ruimte voor maximaal 39 melkkoeien. Dit is te herleiden uit het aantal ligboxen uit de milieutekening van 1981. Er is een klein deel van de stal voorzien van volledige roosters. Deze roosters zijn geschikt voor zowel jongvee (groepshuisvesting) als vleesvee (de ruimte kan feitelijk worden opgedeeld in kleinere hokken door de aanwezige hekken). In stal 2 is de ruimte met de aanduiding "kalverstal" (meldingstekening 1994) geschikt voor het houden van jonge kalfjes (eenlingen jongvee) en de ruimte met de aanduiding "veestal" (meldingstekening 1994) is feitelijk geschikt voor het houden van vleeskalveren.

Er zijn dus verschillende ruimten geschikt voor het houden van vleeskalveren en voor het houden van jongvee. Hierdoor is voor het bepalen van de referentiesituatie rekening gehouden met 39 melkkoeien, 18 stuks jongvee en 18 vleeskalveren (totaal 75 stuks rundvee).

Vigerende vergunning:

8-1-1981 feitelijke dierenverblijven

									maximale emissie drempelwaarde (kg/jaar)	
										650,40
									Bedrijfstotaal	681,60
Kolom A, B of C	nr stal	emissie punt	RAV code	GL nr	omschrijving GL	diercategorie	# dierplaatsen	# dieren	kg NH3 / dier / jaar	totaal kg NH3 / jaar
A	1	1	A 1.100		overige huisvestingssystemen	Melkkoelen		39	13	507
A	2	2	A 3.100		overige huisvestingssystemen	Jongvee		18	4,4	79,2
A	2	2	A 6.100		overige huisvestingssystemen	vleesvee 8 - 24 mnd		18	5,3	95,4

Conclusie: *Vanuit de referentiesituatie is maximaal 681,60 kg ammoniak inzetbaar voor externe saldering.*

2.3. Referentiesituatie

Vanuit de historie vergunningendossier is de vergunning van 08-01-1981 de referentie situatie. Er is een worst-case invulling gemaakt van de dierbezetting die feitelijk in de stallen gehouden kan worden en past binnen de vergunning:

Vigerende vergunning:

8-1-1981 feitelijke dierenverblijven

									maximale emissie drempelwaarde (kg/jaar)	
										650,40
									Bedrijfstotaal	681,60
Kolom A, B of C	nr stal	emissie punt	RAV code	GL nr	omschrijving GL	diercategorie	# dierplaatsen	# dieren	kg NH3 / dier / jaar	totaal kg NH3 / jaar
A	1	1	A 1.100		overige huisvestingssystemen	Melkkoelen		39	13	507
A	2	2	A 3.100		overige huisvestingssystemen	Jongvee		18	4,4	79,2
A	2	2	A 6.100		overige huisvestingssystemen	vleesvee 8 - 24 mnd		18	5,3	95,4

2.4. Conclusie

De inrichting is in werking conform de verleende omgevingsvergunning. Er is geen sprake van niet-gerealiseerde capaciteit.

Op basis van bovenstaande informatie is 681,60 kg in te zetten voor externe saldering.



DLV ADVIES &RESULTAAT

Bijlagen




Bijlage 1. Luchtfoto


Locatie: Remkettingweg 2b Echteld
Bron; Google maps



DLV ADVIES &RESULTAAT

Bijlage 2. Milieutekening referentiesituatie

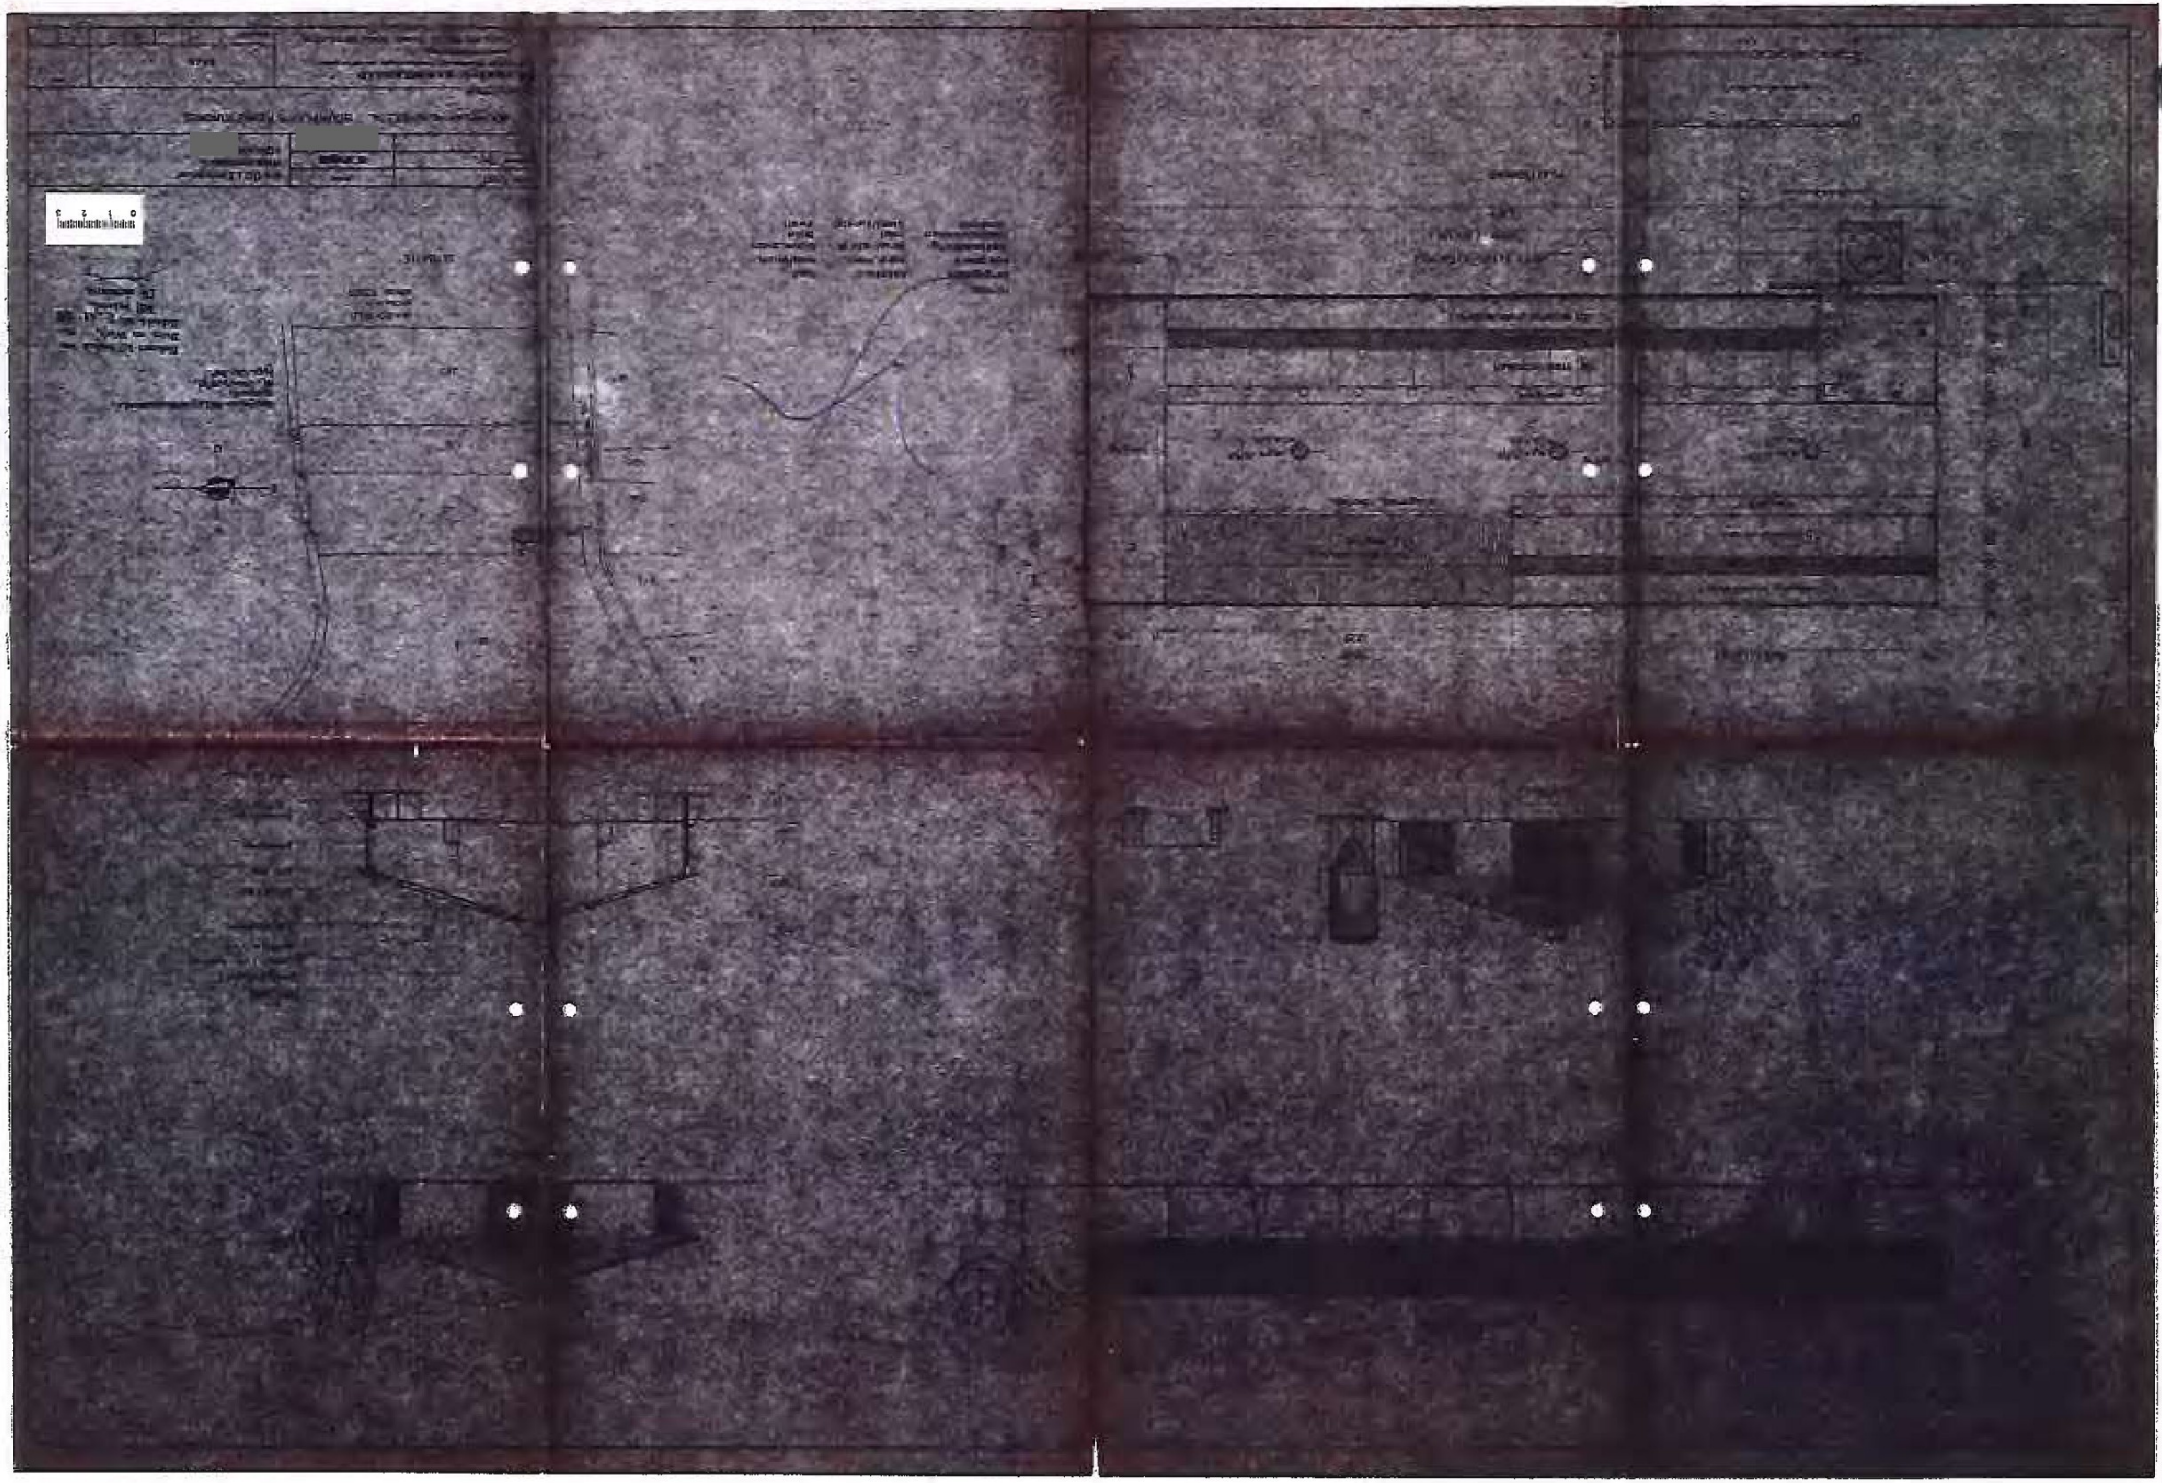

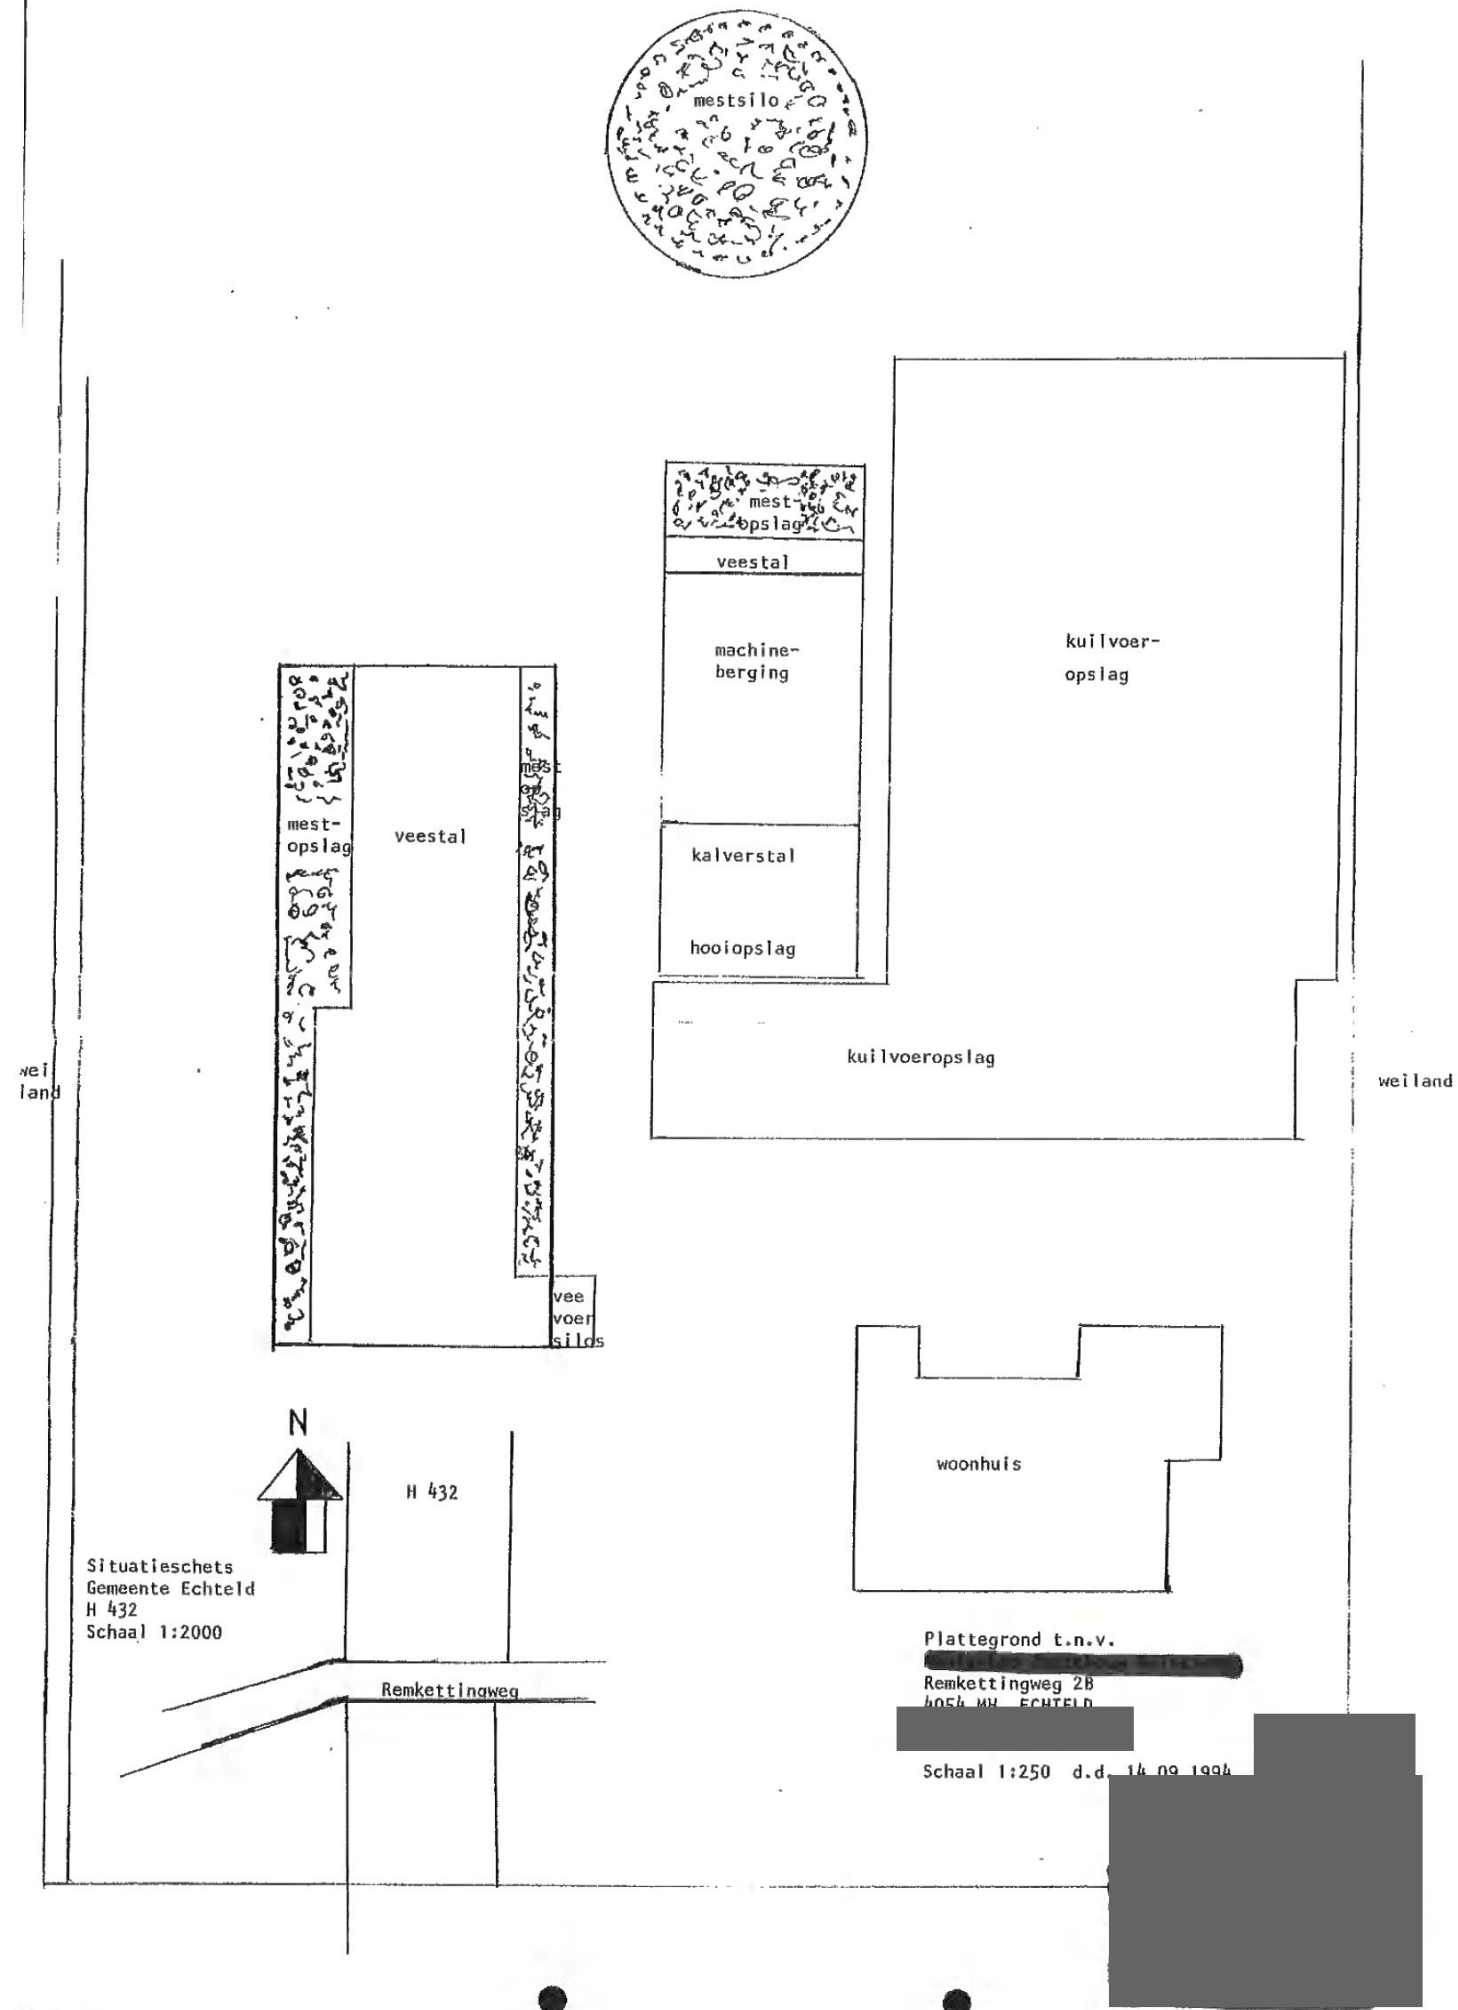
mestsilo
mest-
opslag
veestal
machine-
berging
kuilvoer-
opslag
kalverstal
hooiopslag
kuilvoeropslag
weiland
mest-
opslag
veestal
vee
voer
silos
N
H 432
woonhuis
Situatieschets
Gemeente Echteld
H 432
Schaal 1:2000
Remkettingweg
Plattegrond t.n.v.
Remkettingweg 2B
Schaal 1:250 d.d. 14 09 1994

DLV ADVIES &RESULTAAT

Bijlage 3. Verleende vergunning



ARCHIEF

GEMEENTE ECHTELD

nr. 3644.

Burgemeester en wethouders van Echteld;

gezien de op 17 oktober 1980 ontvangen aanvraag van [redacted] p/a [redacted] om een vergunning ingevolge de Hinderwet voor het oprichten, in werking brengen en in werking houden van een rundveehouderij met mestopslag en propaaninstallatie op het perceel, plaatselijk gemerkt Remkettingweg o.g. te Echteld, kadastraal bekend gem. Echteld, sectie H, nr. 432;

overwegende, dat de procedure overeenkomstig het bepaalde in hoofdstuk 3 van de Wet algemene bepalingen milieuhygiëne is uitgevoerd;

dat de Inspekteur van de Volksgezondheid voor de hygiëne van het milieu voor Gelderland bij brief van 27 oktober 1980, nr. HW 2181/80/ju/tf, adviseert aan de te verlenen vergunning voorwaarden te verbinden, welke voor een inrichting van onderhavige aard gebruikelijk zijn;

dat naar aanleiding van de aanvraag geen bezwaren zijn ingebracht;

dat de Inspekteur van de Volksgezondheid voor de hygiëne van het milieu voor Gelderland bij brief van 13 november 1980, nr. HW 2181/80/ju/tf mededeelt zich uit een oogpunt van volksgezondheid en milieuhygiëne met de ontwerpvergunning te kunnen verenigen;

dat door de inrichting mogelijk te veroorzaken gevaar, schade of hinder van andere aard voldoende kan worden ondervangen door de hierna te noemen voorwaarden;

gelet op de desbetreffende artikelen van de Hinderwet;

b e s l u i t e n :

aan [redacted] voornoemd, de gevraagde vergunning overeenkomstig de bij dit besluit behorende en als zodanig gewaarmerkte bescheiden te verlenen onder de aangehechte, eveneens gewaarmerkte voorwaarden.

[redacted] Aldus besloten in de vergadering van 6 januari 1981.

Burgemeester en Wethouders voornoemd,

[redacted]

Datum verzending: 8 JAN. 1981

Leges ƒ 107,--.

Afschrift: - Verzoeker
- Archief
- Hoofdinspekteur-Direkteur Arbeidsinspektie
- Inspekteur van de Volksgezondheid
- D.O.W. "Midden Betuwe"

[redacted]

A. Algemene Voorwaarden

1. De inrichting moet te allen tijde in een schone en ordelijke toestand en de opstallen en installaties in een goede staat van onderhoud verkeren.

2. Behoudens ter besmetting van grond volgens de normale landbouwpraktijken mag het terrein van de inrichting niet worden bevloeid of op andere wijze van mest of gier worden voorzien.

3. Bij het verwijderen van mest en gier mag de omgeving niet worden verontreinigd. Transport van dunne mest en gier moet daarom geschieden in volledig gesloten tankwagens, die in een zindelijke staat moeten verkeren. Vaste mest moet worden getransporteerd in daarvoor geschikte transportmiddelen, die op correcte wijze zijn beladen.

4. Ramen van de stallen moeten, voor zover zij geen functie hebben voor de luchtverversing in de stal, gesloten worden gehouden. Deuren moeten gesloten zijn behoudens gedurende het doorlaten van personen, dieren of goederen.

5. Wanneer in de stallen dan wel op of nabij het erf ongedierte (zoals ratten, muizen of insekten) voorkomt, dienen doelmatige bestrijdingsmaatregelen te worden getroffen.

6. Het voer, met uitzondering van ruwvoer, moet worden bewaard in uitsluitend voor dit doel gebezigde bewaarplaatsen, die rat- en muiswerend zijn ingericht.

7. Op het terrein van de inrichting mag geen mest worden gedroogd of verbrand.

8. Kadavers van dieren mogen niet op het terrein van de inrichting worden begraven. Zij dienen, in afwachting van afvoer uit de inrichting, te worden geborgen in een deugdelijke waterdichte verpakking of in een goed gesloten, speciaal daarvoor bestemde ruimte.

9. De elktrische installatie mag geen storing veroorzaken in radio-of televisie-ontvangst.

B. Specifieke voorwaarden, afhankelijk van aard en ligging van het bedrijf.

1a. Dunne mest, gier, spoel- en/of schrobwater moeten uit de stal worden afgevoerd naar de hiervoor bestemde vloeistofdichte opslagruimte. Indien deze opslagruimte niet onder de stal is gelegen moet het transport naar de opslagruimte geschieden door middel van een gesloten riool of een daaraan gelijkwaardige voorziening. De opslagruimte mag niet zijn voorzien van een overstort.

1b. Het aanbrengen van mest in de opslagruimte dient te geschieden met een gesloten aanvoerleiding die zo dicht mogelijk bij de bodem van de opslagruimte uitmondt.

1c. Gedurende de opslagperiode mag de inhoud niet in beweging worden gehouden, behoudens ten behoeve van menging gedurende korte tijd voor de lediging van de opslagruimte.

2. De in de stallen aanwezige vaste mest moet zoveel mogelijk dagelijks worden verzameld en overgebracht naar een niet-vloeistofdoorlatende mestplaat, waarvan de plaats op de tekening is aangegeven. De stapeling van de mest op deze plaat moet op zodanige wijze geschieden dat alle uitzakkende vocht binnen de (rand van de) plaat wordt opgevangen en afgevoerd naar de opslagruimte bedoeld in voorwaarden ..1A..... .

3. Indien op de ventilatiekokers op het dak van de stal een regenkap is aangebracht moet deze zodanig zijn uitgevoerd dat de luchtstroom zoveel mogelijk naar boven gericht blijft.

[redacted]

4. Het pneumatisch of mechanisch vullen van voedersilo's of tankwagens voor gier of dunne mest is verboden tussen 20.00 en 07.00 uur.

5. Hinderlijke stofverspreiding bij het vullen van voedersilo's moet worden voorkomen door het via ontluchting ontwijkende stof op doeltreffende wijze op te vangen, bijvoorbeeld door middel van een doekfilter.

6. In de inrichting mogen ten hoogste de navolgende aantallen dieren aanwezig zijn: 75 stuks rundvee.

Behoort bij besluit van
Burg. en Weth. van
Echteld dd. 6-2-'81
Mij bekend.
De secretaris

[redacted]

Hinderwetvoorwaarden bij toepassing van reservoirs welke max. 3000 l propaangas kunnen bevatten.

1. De afstand van enig punt van het reservoir tot erfscheidingen moet tenminste 3 meter bedragen.
2. De afstand van enig punt van het reservoir tot gebouwen (niet zijnde houten gebouwen of andere gebouwen van brandbare contructie) moet tenminste 3 meter bedragen.
3. De afstand van enig punt van het reservoir tot houten gebouwen of gebouwen van brandbare constructie, of tot woningen of toekomstige woningen, waarvan de bouw vaststaat, moet tenminste 15 meter bedragen.
4. Om het reservoir moet op een afstand van tenminste 1,5 meter, een stevige en stevig vaststaande afrastering van tenminste 1 meter hoogte zijn geplaatst.
5. Het reservoir moet deugdelijk zijn opgesteld op een onbrandbare vaste ondergrond, waarvan het oppervlak niet lager mag liggen dan het omringende terrein. De onderzijde van het reservoir moet zich bevinden op tenminste 10 centimeter en niet meer dan 60 centimeter boven de bovengenoemde ondergrond.
   Het door de zon bestraalde oppervlak van het reservoir moet zijn geschilderd in een der warmtestralen reflecterende kleur.
6. Binnen een afstand van 7,5 meter van het reservoir mogen zich geen min of meer besloten ruimten bevinden, zoals gierkelders, rioleringsputten en dergelijke, waarvan redelijkerwijze kan worden aangenomen, dat zich daarin gas kan verzamelen.
7. Het reservoir met appendages en toebehoren moet zijn goedgekeurd door de Dienst voor het Stoomwezen. Een verklaring in de vereiste vorm waaruit zulks blijkt moet worden getoond.

   "De installatie moet uiterlijk zes jaar nadat de laatste keuring heeft plaatsgevonden worden herkeurd door de dienst voor het Stoomwezen.
   Een verklaring van deze herkeuring dient aan het College van Burgemeester en Wethouders te worden overgelegd".
8. Voor het vullen van het reservoir moet vanaf de openbare weg een verharde baan zijn aangelegd, welke berekend is op het vervoer van de aanvoerende ketelwagen. Deze baan moet vanaf een openbare weg zover doorlopen, dat de aanvoerende ketelwagen voor het vullen van het reservoir de baan niet behoeft te verlaten.
9. De aanvoerende ketelwagen met appendages en toebehoren moet zijn goedgekeurd door de Dienst voor het Stoomwezen en de rijksdienst voor het wegvervoer.
   Een verklaring waaruit zulks blijkt moet kunnen worden getoond.
10. Het reservoir mag ten hoogste voor 80 procent van de totale waterinhoud met vloeistof worden gevuld.
11. Bij het afblazen van de vulslangen mag niet meer dan 1 kg aardoliegas ontwijken.
12. Aan het reservoir -alle leidingen en appendages inbegrepen- mogen geen handelingen worden verricht, waarbij vuur wordt gehanteerd of kan ontstaan, alvorens de zekerheid is verkregen, dat geen ontplofbaar damp-lucht- mengsel aanwezig is of kan ontstaan.
13. Buiten het om het reservoir geplaatste hekwerk moeten in de nabijheid van het reservoir een met droogpoeder of met een ander doeltreffend middel werkend handbrandblusapparaat, met een inhoud van tenminste 5 kg voor direkt gebruik gereed en tegen weer en wind beschut, aanwezig zijn.
14. Binnen het om het reservoir geplaatste hekwerk is roken alsmede het aanwezig zijn van open vuur verboden.
    Op het hekwerk moet opvallend en duidelijk leesbaar zijn aangegeven:

"ROKEN EN OPEN VUUR VERBODEN"

[redacted]

15. Het terrein binnen een afstand van 3 meter van het reservoir moet zijn vrijgehouden van brandbare materialen en onkruid.
16. De elektrische installatie, gelegen binnen 3 meter van het reservoir moet voldoen aan de bepalingen, geldende met betrekking tot installaties in ruimten met tijdelijk gasontploffingsgevaar b.v. zoal deze zijn aangegeven in hoofdstuk IX van normblad V.1040. Natriumverlichting en het gebruik van verlengsnoeren binnen de genoemde afstand is verboden.
17. Uit het reservoir mag uitsluitend gasvormige brandstof worden ontrokken ten behoeve van door vaste leidingen met het reservoir verbonden verwarmingstoestellen.
18. De installatie of elk onderdeel daarvan, waarin propaan in welke vorm ook wordt gebracht of zich bevindt of waar propaan doorheen geleid of daaraan ontrokken wordt, moet steeds in goede staat van onderhoud verkeren.
19. In de leiding van een reservoir naar de gebruiksruimte moeten zich buiten de gebruiksruimte in de aangegeven volgorde bevinden:
    a. een filter;
    b. een drukregelaar; deze drukregelaar moet op een bepaalde werkdruk zijn ingesteld zodanig dat dit zonder bijzondere hulpmiddelen niet kan worden veranderd.
    c. een veiligheidsklep; deze veiligheidsklep moet zodanig zijn ingericht dat:
        I. de werkdruk met ten hoogste 10% kan worden overschreden en dat de klep sluit als de druk 10% beneden de werkdruk is gedaald;
        II. haar goede werking niet kan worden verstoord door vervuiling of corrosie;
        III. zij niet op eenvoudige wijze op een andere werkdruk kan worden ingesteld;
    d. een hoofdafsluiter.
20. Indien de toevoerleiding naar de gebruiksruimte ondergronds wordt aangebracht en over deze leiding transport plaatsvindt waardoor kans bestaat op mechanische beschadiging van de toevoerleiding moet deze zijn gevoerd door een naadloze stalen mantelleiding.
21. De doorvoer van de toevoerleiding door de wand van de gebruiksruimte moet gasdicht zijn uitgevoerd.
22. Direkt na de sub 21 bedoelde doorvoering moet de toevoerleiding in de gebruiksruimte met behulp van een afsluiter kunnen worden afgesloten.
23. Het leidingnet in de gebruiksruimte moet zijn uitgevoerd als een vaste metalen leiding.
24. De leidingen moeten aan vaste delen van de gebruiksruimte zijn bevestigd.
25. De onderlinge afstanden tussen twee bevestigingspunten moet niet meer bedragen als in onderstaande tabel is aangegeven.

buisdiameter	3/8"	1/2" t/m 3/4"	1"	1¼" t/m 1½"
koperen buis	0,5 m	0,8 m	2 m	2 m
naadloos stalen buis	1,0 m	1,2 m	1,5 m	2,5 m

26. Aan het einde van elk aftakpunt van de vaste leiding naar een gebruikstoestel moet zich een afsluiter bevinden.
27. De dimensionering van het leidingsysteem moet zodanig zijn, dat het drukverlies gerekend vanaf de lage drukzijde van de drukregelaar tot aan het einde van enig aftakpunt nimmer meer bedraagt dan 10% van de ingestelde werkdruk.

[redacted]

28. Wanneer een gebruikstoestel met behulp van een niet metalen slang op het leidingsysteem wordt aangesloten mag deze slang geen grotere lengte hebben dan 2 meter. De aansluiting moet geschieden op deugdelijke slangpilaren en zijn geborgd met slangklemmen, welke de slang niet beschadigen.
De slang moet zijn goedgekeurd voor het gebruik van propaan.
29. Alvorens het leidingsysteem in gebruik wordt genomen moet door beproeving onder een druk van 5 maal de werkdruk zijn vastgesteld dat de installatie binnen de gebruiksruimte vrij is van lekken. Het onder druk brengen mag alleen geschieden met behulp van samengeperste lucht. Het opsporen van lekken dient te geschieden onder vermijding van het gebruik van open vuur.
30. Van de beproeving moet een door of vanwege de installateur getekende verklaring bij de gebruiker aanwezig zijn, welke mede door de gebruiker is ondertekend. Een dergelijke verklaring moet eveneens worden afgegeven bij vernieuwing of uitbreiding van de installatie.

Behoort bij besluit van
Burg. en Weth. van
Echteld dd. 6 JAN. 1981
Mij bekend.
De secretaris,

[redacted]

[redacted]

D.O.V.
20/10/80

aanvraag vergunning — **hinderwet**

gemeente	datum	nummer

datum ontvangst:

Nr. 2952	Class.	
Gezien: [redacted]	Afd. A.Z.	
INGEK. 17 OKT 1980		

	B	V	S
Gezien		[redacted]	
Bespreken		/	

Aan het gemeentebestuur van Echteld

Behoort bij besluit van Burg. en Weth. van Echteld dd. 6 JAN. 1981
Mij bekend.
De secretaris
[redacted]

De ondergetekende [redacted]

wonende te Echteld 14 okt. 1980

aan het adres Waalbandijk 74

verzoekt een

☒ vergunning ingevolge de hinderwet tot het oprichten, in werking brengen en in werking houden van

☐ vergunning ingevolge de hinderwet tot het uitbreiden en wijzigen van

☐ nieuwe, de gehele inrichting omvattende, vergunning ingevolge de hinderwet voor

[1])

Inrichting bestemd tot: bewaring, bewerking of verwerking van mest en meststoffen.

bewaring, in drukhouders, van samengeperste, door samenpersen tot vloeistof verdichte of onder druk in vloeistof opgeloste gasen

in/op het perceel/de percelen, plaatselijk gemerkt Remkettingweg , nr.

kadastraal bekend als gemeente Echteld sectie H , nr(s). 432

Hierbij zijn overgelegd:

1. vier afschriften van dit verzoek;
2. een beschrijving in vijfvoud;
3. een plattegrondtekening, schaal 1: 100 , in 1 blad(en), in vijfvoud.

handtekening
[redacted]

☐ aankruisen wat van toepassing is

[1]) Hier de aard van de inrichting vermelden, waarbij de terminologie van artikel 1 van het hinderbesluit zoveel mogelijk is aan te houden, bijv. een machinale houtbewerkingsinrichting, een herstelinrichting voor motorvoertuigen, een inrichting bestemd tot het bakken van brood enz.

beschrijving *In vijfvoud overleggen bij de aanvraag om vergunning* **hinderwet**

gemeente	datum	nummer

behorende bij de aanvraag van [redacted]

gedateerd 14 okt.1980 om vergunning ingevolge de hinderw[redacted] de verzoeker,

plaatsaanduiding van de inrichting straat en huisnummer . . . . . . plaatsnaam . . . . . . kadastraal bekend	Remkettingweg Echteld gemeente Echteld sectie H nummer(s) 432
doel van de inrichting Hier aangeven hetgeen in de inrichting wordt verricht of vervaardigd. Betreft de inrichting in hoofdzaak een onder de hinderwet vallende bewaarplaats, dan ook eventueel de aard en de hoeveelheid van de verzamelde stoffen vermelden.	Veehouderij
beweegkracht Hier bijv. vermelden: elektromotoren, verbrandingsmotoren, stoomketels en stoommachines.	1 elektromotor vermogen kleiner dan 1,5 kW
nadere gegevens Hier o.m. vermelden: *a.* wijze van aanvoer van grondstoffen en materialen; *b.* samenstelling van grondstoffen en produkten, alsmede de wijze van afvoer van afvalstoffen; *c.* aard der gebezigde brandstof en het maximale verbruik (bijv. per uur); *d.* wijze van afvoer van rookgassen (o.m. schoorsteenhoogte); *e.* wijze van afvoer (afzuiging) van dampen alsmede aard, hoeveelheid, samenstelling daarvan; *f.* aard, hoeveelheid, samenstelling en wijze van afvoer van bedrijfsafvalwater; *g.* wijze waarop de hinderlijke/schadelijke bestanddelen uit het bedrijfsafvalwater en de afvoergassen worden afgescheiden (reinigingsinstallatie); *h.* aard der verwarming.	opslag vloeibare mest in drijfmestkelders afvoer d.m.v. mengmestverspreiders propaan t.b.v. gasboiler ventilatie stal d.m.v.: ventilatie-klep cq. 3 st.ventilatoren

Behoort bij besluit van
Burg. en Weth. van
Echteld dd. 6 JAN. 1981
Mij bekend.
De secretaris,

[redacted]

Behoort bij besluit van burgemeester en wethouders van de gemeente

van

VUGA bestelnr. 51.64.93

Ministerie van Volkshuisvesting, Ruimtelijke Ordening en Milieubeheer

D.O.W.M.B.	kenmerk: 3815			
In: 16 SEP 1994		t.k.n.	ter afd.	ad-vies
Dir.	uit:			
I - B. en M.				
II - W. en W.				
III - B. en Q.				
IV - Adm.				

Meldingsformulier
Besluit melkrundveehouderijen milieubeheer

Aan:
Burgemeester en wethouders van de gemeente
ECHTELD

_ Streepje is: hier invullen wat gevraagd wordt
☐ Vakje is: Aankruisen wat van toepassing is

1 Naam [redacted]

Adres en telefoonnummer Remkettingweg 2B [redacted]

Postcode en plaats 4054 MH ECHTELD

2. Meldt het

☐ oprichten van een melkrundveehouderij*)
voorgenomen tijdstip van inwerkingtreding van de melkrundveehouderij:

☐ Uitbreiden of wijzigen van een melkrundveehouderij*), dan wel het veranderen van de werking daarvan
Voorgenomen tijdstip waarop de uitbreiding of wijziging in werking wordt gebracht, dan wel de werking wordt veranderd

■ van toepassing worden van het Besluit melkrundveehouderijen milieubeheer op een reeds opgerichte melkrundveehouderij*).

3 Plaats waar de melkrundveehouderij is of zal worden gevestigd

Adres en telefoonnummer IDEM

Postcode en gemeente

4 Gegevens met betrekking tot het van toepassing zijn van het besluit (lees eerst de toelichting bij deze rubriek)

		Ja	Nee
4.1	Worden meer dan 50 mestvarkeneenheden gehouden, 50 schapen gedurende de aflamperiode niet meegerekend	☐	■
4.2	Worden meer dan 50 geiten gehouden?	☐	■
4.3	Worden pelsdieren bedrijfsmatig gehouden?	☐	■
4.4	Worden meer dan 50 konijnenvoedsters gehouden?	☐	■
4.5	Worden meer dan 100 stuks melkrundvee gehouden?	☐	■
4.6	Wordt dunne mest opgeslagen in:		
	a. bassins met een groter oppervlak dan 750 m²	☐	■
	b. bassins met een grotere inhoud dan 2500 m³	☐	■
	c. bassins waarin wordt belucht of geforceerd gegist	☐	■
4.7	Zijn andere nitraathoudende kunstmeststoffen aanwezig dan die van de klasse C?	☐	■
4.8	Zijn meer dan 400 kg bestrijdingsmiddelen aanwezig?	☐	■
4.9	Wordt elektriciteit voor elektrische installaties betrokken van andere bronnen dan het openbare elektriciteitsnet?	☐	■
4.10	Wordt in de inrichting een andere brandstof dan gas, gasolie, of lichte stookolie voor ruimteverwarming of warmwatervoorziening gebruikt?	☐	■
4.11	Is propaan aanwezig in een stationair reservoir waarop het Besluit opslag propaan milieubeheer NIET van toepassing is?	☐	■
4.12	a. Is een ondergrondse tank voor de opslag van gasolie en lichte stookolie van een ander materiaal dan staal gemaakt?	☐	■
	b. Is een ondergrondse tank voor de opslag van gasolie en lichte stookolie onder een gebouw gelegen?	☐	■
	c. Bedraagt de ondergrondse opslag van gasolie en lichte stookolie meer dan 20.000 liter?	☐	■
4.13	Worden K1- of K2-vloeistoffen in ondergrondse of bovengrondse tanks opgeslagen?	☐	■
4.14	Bedraagt de bovengrondse opslag van gasolie en lichte stookolie meer dan 5000 liter?	☐	■
4.15	Worden motorbrandstoffen aan derden afgeleverd?	☐	■
4.16	Is i.v.m. de ligging van een mestbassin een vergunning vereist? (zie toelichting)	☐	■
4.17	Is i.v.m. de ligging van de inrichting ten opzichte van stankgevoelige objecten een vergunning vereist? (zie toelichting)	☐	■
4.18	Is i.v.m. de ligging van de inrichting ten opzichte van voor verzuring gevoelige gebieden een vergunning vereist? (zie toelichting)	☐	■

Indien één van de bovenstaande vragen met JA is beantwoord, is voor de melkrundveehouderij een milieuvergunning vereist.
Indien u nog geen milieuvergunning heeft, dient u deze zo snel mogelijk aan te vragen.

5. Nadere gegevens

		Ja	Nee
5.1	Ligt een bestaande opslag voor vaste dierlijke mest op minder dan 50 m van woningen? N.V.T.	☐	☐
5.2	Ligt een bestaande kuilvoeropslag voor gras of snijmais op minder dan 25 m van woningen?	☐	■
5.3	Is een mestsilo, gebouwd voor 1 juni 1987, aanwezig?	☐	■
5.4	Is een foliebassin, gebouwd voor 1 [redacted]		■

Datum 14-09-94

Handt[redacted]

*) Voor een melkrundveehouderij geldt onderm[redacted]

VROM 93317/h/12-93
7395/123

Algemeen
Op grond van het Besluit melkrundveehouderijen milieubeheer is voor veel melkrundveehouderijen de plicht om een milieuvergunning te hebben komen te vervallen. In plaats daarvan kan men volstaan met een eenvoudige melding wanneer een melkrundveehouderij wordt opgericht of uitgebreid, of wanneer de werkzaamheden worden gewijzigd. Ook een bestaande melkrundveehouderij waarvoor in het verleden verzuimd is een vergunning te vragen, moet alsnog worden gemeld. In de brochure "melkrundveehouderijen" is uiteengezet wanneer een melding moet worden gedaan. Indien deze brochure niet in uw bezit is kunt u deze opvragen bij uw gemeente, uw districtskantoor van de Dienst Landbouwvoorlichting of het Consulentschap voor de Landbouw in uw provincie. Invulling van dit formulier maakt vanzelf duidelijk of de AMvB inderdaad van toepassing is op de melkrundveehouderij. Is dit niet het geval, dan is voor de melkrundveehouderij een milieuvergunning nodig. Gemeenten zijn in het algemeen behulpzaam bij het invullen van dit formulier.

Bij de melding moet een plattegrond van de melkrundveehouderij worden overgelegd met een schaal van bij voorkeur 1 : 250. De schaal mag dus bijvoorbeeld ook 1 : 100 of 1 : 200 zijn. Voor het maken van deze tekening kan gebruik worden gemaakt van een tekening die is gebruikt bij de aanvraag van de bouwvergunning. De te overleggen plattegrond mag eenvoudig zijn en kan in principe zelf worden vervaardigd. Op de tekening moet ten minste zijn aangegeven:
- de grenzen van de inrichting;
- de ligging en omvang van de opslagen van mest en kuilvoer;
- de bestemming van de aangrenzende percelen;
- de ligging en de indeling van de gebouwen;
- de bestemming van de werkruimten;
- de bestemming van de tot de inrichting behorende terreinen;
- de ligging van de brandstoftanks.

Het meldingsformulier met de plattegrond moeten worden toegezonden aan uw gemeente en de regionale inspecteur voor de milieuhygiëne. De adressen van de regionale inspecteurs staan onderaan de volgende bladzijde.

Het formulier is onderverdeeld in rubrieken. Per rubriek wordt hieronder een nadere toelichting gegeven.

Rubriek 1
Hier moet u de naam en het adres invullen van degene die de melkrundveehouderij drijft. Dit is degene die verantwoordelijk is voor de feitelijke bedrijfsvoering.

Rubriek 2
In de brochure is uiteengezet wanneer melding moet worden gedaan van het oprichten of uitbreiden van de melkrundveehouderij of het wijzigen van de werkwijze en wanneer een bestaande inrichting moet worden gemeld. Indien de melding wordt gedaan vóór het oprichten of uitbreiden van de inrichting of het wijzigen van de werkwijze, moet u het voorgenomen tijdstip invullen, waarop het oprichten, uitbreiden of wijzigen zal zijn gerealiseerd. De gemeente kan dan voor dit tijdstip controleren of aan de voorschriften van het besluit kan worden voldaan.

Rubriek 3
In deze rubriek moet u het adres invullen, waar de melkrundveehouderij is of zal worden gevestigd.

Rubriek 4
De vragen 4.1 t/m 4.18 hebben betrekking op onderwerpen die bepalend zijn voor het al dan niet van toepassing zijn van het besluit. Indien één of meer van deze vragen met ja wordt beantwoord, is het besluit niet van toepassing. In dat geval is voor de melkrundveehouderij een milieuvergunning vereist.

Vraag 4.1
Tijdens de aflamperiode mogen naast het aantal mestvarkeneenheden nog maximaal 50 schapen worden gehouden. Blijkens de omrekeningsfactor voor schapen (zie bijlage IV van het Besluit) komen 100 schapen overeen met 50 mestvarkeneenheden. Gedurende de aflamperiode mogen dus maximaal 150 schapen in de inrichting worden gehouden.

Vraag 4.4
Voor wat betreft het houden van konijnen valt een aantal, dat behoort bij maximaal 50 voedsters binnen de werkingssfeer van de AMvB. Hiermee wordt bedoeld dat naast de 50 voedsters ook de bijbehorende rammen, jonge konijnen, opfokvoedsters of slachtkonijnen mogen worden gehouden.

Vraag 4.5
Het besluit is van toepassing zolang niet meer dan 100 stuks melkrundvee aanwezig zijn. Wat onder melkrundvee dient te worden verstaan, kunt u lezen in de brochure "melkrundveehouderijen".


Vraag 4.6
Dunne mest is verpompbaar en bestaat uit faeces of urine van landbouwhuisdieren, al dan niet vermengd met mors-, spoel-, reinigings- of regenwater.
Een bassin is een reservoir, bestemd en geschikt voor het bewaren van dunne mest, dat niet geheel of gedeeltelijk is gelegen onder een stal.

Vraag 4.10
Onder gas wordt zowel aardgas, butaan als propaan verstaan.


Vraag 4.11
Heeft u bij uw bedrijf een propaantank die niet onder de werking van het besluit opslag propaan milieubeheer valt, dan moet u de vraag met "ja" beantwoorden.

Vraag 4.12
De aanwezigheid van een kunststof ondergrondse tank voor deze vloeistoffen leidt tot vergunningplicht.

Vraag 4.16
Deze vraag kunt u beantwoorden aan de hand van het onderstaande schema.

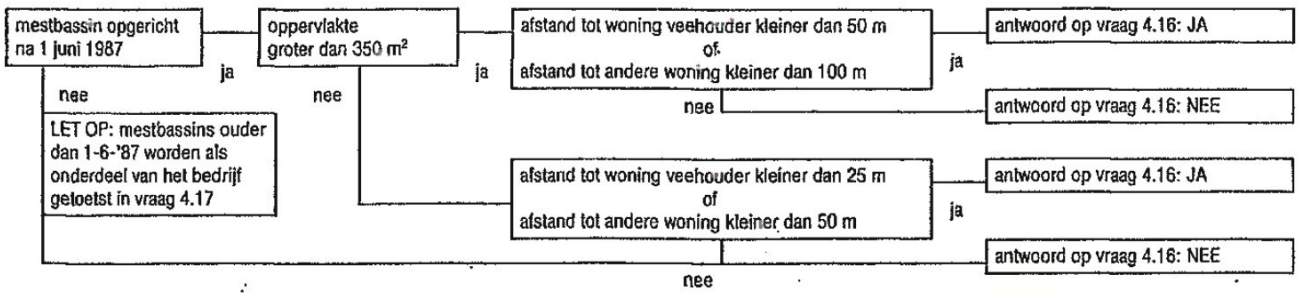

Onder woning wordt verstaan een woning van derden. Afstanden moeten worden gemeten vanaf het bedrijfsmatige onderdeel van de melkrundveehouderij, dat het dichts bij een woning is gelegen.

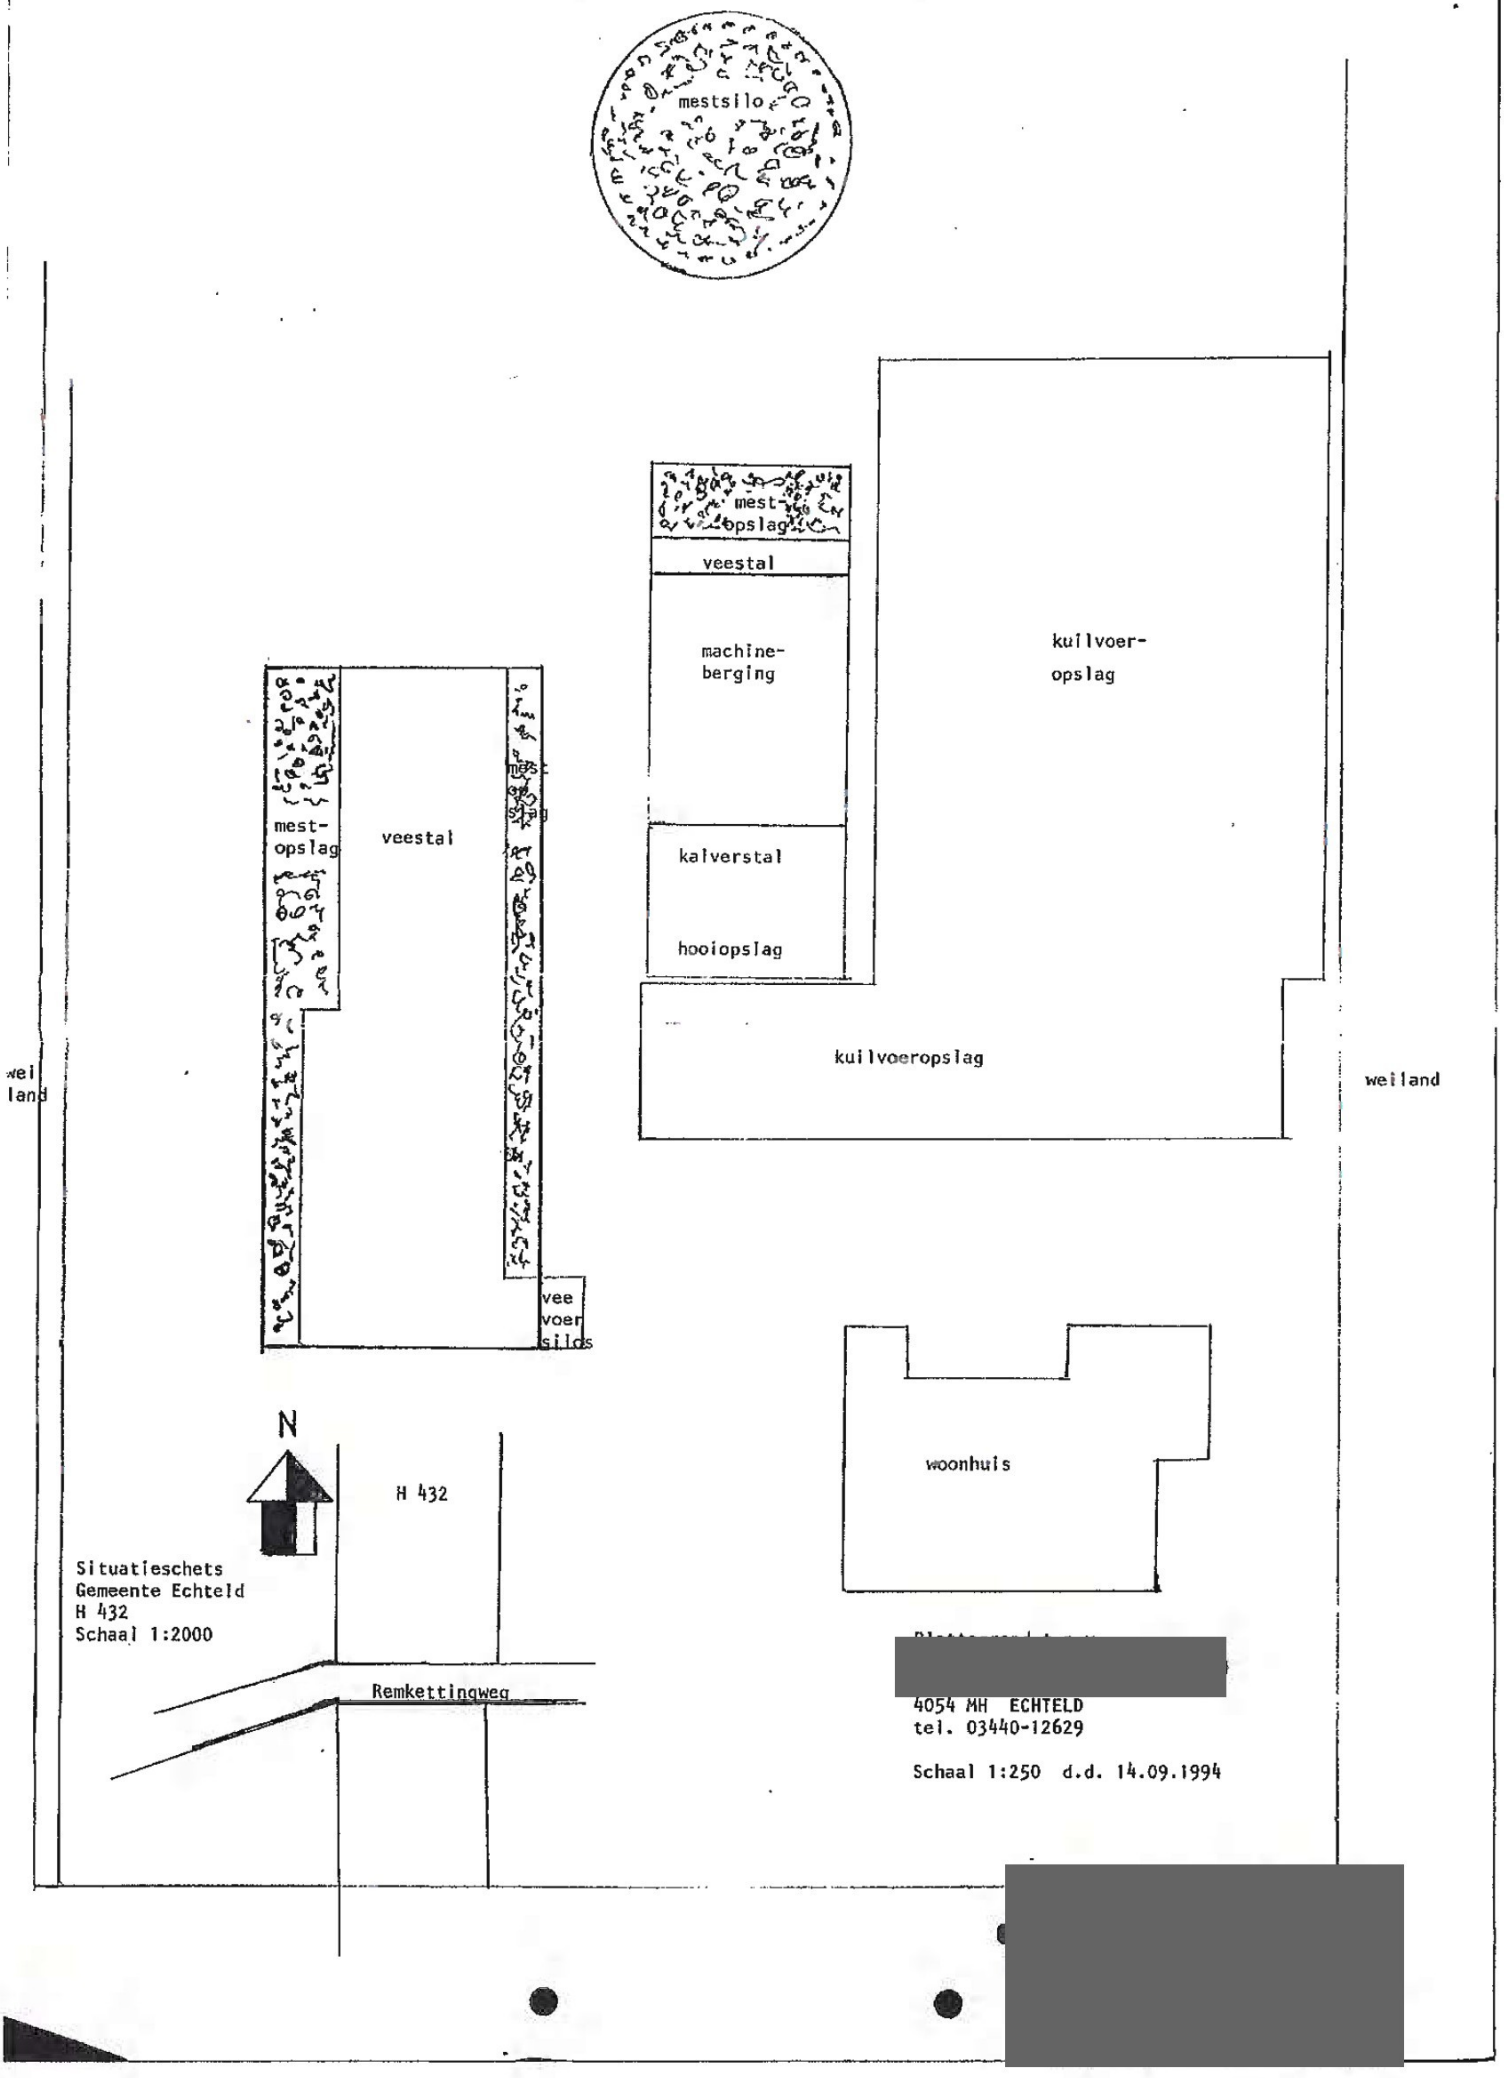

Situatieschets
Gemeente Echteld
H 432
Schaal 1:2000

[redacted]
4054 MH ECHTELD
tel. 03440-12629

Schaal 1:250 d.d. 14.09.1994

[redacted]

Ministerie van Volkshuisvesting,
Ruimtelijke Ordening en Milieubeheer

Kennisgevingsformulier
Mestbassins Hinderwet

Aan: Burgemeester en wethouders van de gemeente

Het districtshoofd van de Arbeidsinspectie

De regionale inspecteur van de Volksgezondheid belast met de toezicht op de hygiëne van het milieu

1 Naam	[redacted]
Adres en telefoonnummer	Bemkettingweg 2B 03440-12629
Postcode en woonplaats	4054 MH Echteld.
geeft kennis van het uitbreiden van een inrichting met een bassin voor het bewaren van dunne mest.	
Voorgenomen tijdstip van het in gebruik nemen van het bassin	± 01-01-1990
2 Plaats van het bassin	
Adres	Bemkettingweg 2B
Gemeente en kadastrale ligging	Echteld. H. 432

3 Gegevens met betrekking tot het van toepassing worden van het Besluit mestbassins Hinderwet

3.1 Is het bassin gelegen onder een gebouw?	☐ Ja	☒ Nee
3.2 Bedraagt de gezamenlijke oppervlakte van de bassins meer dan 750 m²?	☐ Ja	☒ Nee
3.3 Bedraagt de gezamenlijke inhoud van de bassins meer dan 2500 m³?	☐ Ja	☒ Nee
3.4 Vindt in het bassin beluchting, vergisting of een andere be- of verwerking van mest plaats, behoudens natuurlijke vergisting, mengen of roeren?	☐ Ja	☒ Nee
3.5 Bedraagt de gezamenlijke oppervlakte van de bassins minder dan 350 m² en is het bassin gelegen op minder dan 50 m afstand van een gevoelig object of een woning van derden, niet zijnde een woning van derden bij een veehouderij?	☐ Ja	☒ Nee
3.6 Bedraagt de gezamenlijke oppervlakte van de bassins meer dan 350 m² en is het bassin gelegen op minder dan 100 m afstand van een gevoelig object of een woning van derden, niet zijnde een woning van derden bij een veehouderij?	☐ Ja	☒ Nee
3.7 Bedraagt de gezamenlijke oppervlakte van de bassins minder dan 350 m² en is het bassin gelegen op minder dan 25 m afstand van een woning van derden bij een veehouderij?	☐ Ja	☒ Nee
3.8 Bedraagt de gezamenlijke oppervlakte van de bassins meer dan 350 m² en is het bassin gelegen op minder dan 50 m afstand van een woning van derden bij een veehouderij?	☐ Ja	☒ Nee
3.9 Is de inrichting waar dunne mest wordt bewaard gelegen in een gebied dat in het daarvoor geldende bestemmingsplan is bestemd of op grond van een huidige grondwaterbeschermingsverordening is aangewezen voor het onttrekken van grondwater aan de bodem ten behoeve van de drinkwatervoorziening en waarvoor een door Provinciale Staten vastgesteld verordening als bedoeld in artikel 41, eerste lid, van de Wet bodembescherming niet in werking is getreden?	☐ Ja	☒ Nee

Indien één of meer van de bovenstaande vragen 3.1 t/m 3.9 met ja is beantwoord zal het Besluit mestbassins Hinderwet niet van toepassing zijn op het bassin en moet voor het bassin een hinderwetvergunning worden aangevraagd.

4 Gegevens met betrekking tot de verplichting tot het afdekken van het bassin, indien het bassin deel uitmaakt van een inrichting waar rundvee wordt gehouden.

De vragen 4.1 t/m 4.10 alleen beantwoorden, indien het bassin deel uitmaakt van een inrichting waar **rundvee** wordt gehouden. Is dit niet het geval, ga dan verder met de vragen onder 5.

4.1 Wordt in het bassin uitsluitend dunne mest bewaard afkomstig van in de inrichting gehouden rundvee, niet zijnde vleeskalveren?	☐ Ja	☐ Nee

De vragen 4.2 t/m 4.5 alleen beantwoorden, indien vraag 4.1 met nee beantwoord is. Zo niet, ga dan verder met vraag 4.6

4.2 Is het bassin gelegen op minder dan 350 m afstand van de bebouwde kom?	☐ Ja	☐ Nee
4.3 Is het bassin gelegen op minder dan 200 m afstand van een woning van derden, niet zijnde een woning van derden bij een veehouderij?	☐ Ja	☐ Nee
4.4 Is het bassin gelegen op minder dan 200 m afstand van een gevoelig object?	☐ Ja	☐ Nee
4.5 Is het bassin gelegen op minder dan 100 m afstand van een woning van derden bij een veehouderij?	☐ Ja	☐ Nee
4.6 Bedraagt de gezamenlijke oppervlakte van de bassins minder dan 350 m² en is het bassin gelegen op minder van 300 m afstand van een voor verzuring gevoelig gebied?	☐ Ja	☐ Nee
4.7 Bedraagt de gezamenlijke oppervlakte van de bassins meer dan 350 m² en is het bassin gelegen op minder dan 500 m afstand van een voor verzuring gevoelig gebied?	☐ Ja	☐ Nee
4.8 Is het bassin gelegen op minder dan 25 m afstand van een plaats waar boomkwekerijgewassen, groentegewassen, sierplanten of snijbloemen bedrijfsmatig door derden geteeld worden?	☐ Ja	☐ Nee
4.9 Is het bassin gelegen op minder dan 25 m afstand van een houtopstand, waarvoor krachtens artikel 3 van de Boswet de verplichting tot herbeplanting geldt, niet zijnde een voor verzuring gevoelig gebied?	☐ Ja	☐ Nee

Zijn de vragen 4.2 t/m 4.9 alle met nee beantwoord dan is afdekking van het bassin niet vereist. Ga dan verder met de vragen onder 6. Vraag 4.10 alleen beantwoorden, indien één of meer van de bovenstaande vragen 4.2 t/m 4.9 met ja beantwoord is.

[redacted]

10 Is op de mest blijvend een het gehele bassin afdekkende koek aanwezig, die ten hoogste één maal per alenderjaar gedurende een dag in de maanden maart, april of mei wordt gebroken, en vindt het roeren en in- n uitbrengen van de mest uitsluitend plaats onder de koek zonder dat deze koek wordt gebroken of anderszins ordt aangetast in zijn effectiviteit als afdekking?		
dien vraag 4.10 met nee beantwoord is moet het bassin zijn afgedekt. Ga verder met de vragen onder 6.		
Gegevens met betrekking tot de verplichting tot het afdekken van het bassin, indien het bassin deel uit- naakt van een inrichting waar geen rundvee wordt gehouden.		
e vragen 5.1 t/m 5.8 alleen beantwoorden, indien de vragen onder 4 niet van toepassing zijn.		
.1 Is het bassin gelegen op minder dan 350 m afstand van de bebouwde kom?	☐ Ja	☒ Nee
2 Is het bassin gelegen op minder dan 200 m afstand van een woning van derden, niet zijnde een agrarische oning?	☐ Ja	☒ Nee
3 Is het bassin gelegen op minder dan 200 m afstand van een gevoelig object?	☐ Ja	☒ Nee
4 Is het bassin gelegen op minder dan 100 m afstand van een woning van derden bij een veehouderij?	☐ Ja	☒ Nee
5 Bedraagt de gezamenlijke oppervlakte van de bassins minder dan 350 m² en is het bassin gelegen op min- r dan 300 m afstand van een voor verzuring gevoelig gebied?	☐ Ja	☒ Nee
6 Bedraagt de gezamenlijke oppervlakte van de bassins meer dan 350 m² en is het bassin gelegen op minder n 500 m afstand van een voor verzuring gevoelig gebied?	☐ Ja	☒ Nee
7 Is het bassin gelegen op minder dan 25 m afstand van een plaats waar boomkwekerijgewassen, groente- ewassen, sierplanten of snijbloemen bedrijfsmatig door derden worden geteeld?	☐ Ja	☒ Nee
8 Is het bassin gelegen op minder dan 25 m afstand van een houtopstand, waarvoor krachtens artikel 3 van de oswet de verplichting tot herbeplanting geldt, niet zijnde een voor verzuring gevoelig gebied?	☐ Ja	☒ Nee
dien één of meer van de bovenstaande vragen 5.1 t/m 5.8 met ja is beantwoord moet het bassin zijn afgedekt. verder met de vragen onder 6.		
Nadere gegevens met betrekking tot de situering		
1 Bedraagt de gezamenlijke oppervlakte van de bassins minder dan 350 m² en is het bassin gelegen op nder dan 150 m afstand van een voor verzuring gevoelig gebied?	☐ Ja	☒ Nee
2 Bedraagt de gezamenlijke oppervlakte van de bassins meer dan 350 m² en is het bassin gelegen op minder n 250 m afstand van een voor verzuring gevoelig gebied?	☐ Ja	☒ Nee
ien vraag 6.1 en vraag 6.2 met nee beantwoord zijn, ga dan door met de vragen onder 7. ien vraag 6.1 met ja is beantwoord moet de afstand in overleg met de gemeente worden vastgesteld en het ssin moet altijd zijn afgedekt. Indien vraag 6.2 met ja is beantwoord mag het bassin niet worden gebouwd.		
Nadere gegevens met betrekking tot uitvoering	STAAL CONSTRUCTIE	BETON WERK
am aannemer/installateur	D. GIJSBERTS	
res	Schaardijksevoeg 25	GEBR. v/d NETTEN VAN STICHT
ats	4111 PA ZOELMOND	KLOENE WÈG 2.
	Tel. 03453-1590	ZOELMONDSTAD - 1910
dit formulier is een door de aannemer of installateur van het bassin verstrekte verklaring gevoegd, waaruit t dat het bassin voor het bewaren van dunne mest voldoet aan de "Bouwtechnische richtlijnen mestbassins" n het Ministerie van Volkshuisvesting, Ruimtelijke Ordening en Milieubeheer en het Ministerie van Landbouw Visserij, uitgave mei 1987. Deze verklaring moet onder meer gegevens bevatten over de toegepaste erialen en de constructie, waarbij tevens de referentieperiode als bedoeld in voorschrift 1.10 van het concept Uit mestbassins Hinderwet voor elk deel van de bouwconstructie is aangegeven.		
um 10-11-1989		
dtekening	[redacted]	

[redacted]

[redacted]

Aan het gemeentebestuur van:

Ochten

GESCHIKTHEIDSVERKLARING mestbassins en tekeningen en bijlagen behorende bij de bouwaanvrage voor de bouw van een AB-mestsilo:

Project nr. : 542

Opdrachtgever : [redacted]
Remkettingweg 28
4054 MG Echteld
03440-12629

Silotype	: 14/2-3 wel/~~niet~~ te vergroten tot	Silotype	:14/3
Hoogte	: 290 cm	Hoogte	: 433 cm
Diameter	: 1311 cm	Diameter	:1311 cm
Inhoud	: 400 m3	Inhoud	: 593 m3

Bijlagen :

1 folder met kleurmonster
1 geschiktheidsverklaring 5 pag. in 3-voud
1 set bijbehorende tekening pag 4999/1 t/m 4999/6 in 3-voud
1 specificatie blad silo

Tiel, 20-10-89

[redacted]

Corr. adres: AB-Mestsystemen
Burg. Meslaan 54
4003 CC Tiel
03440-14695

[redacted]

Ministerie van Volkshuisvesting,
Ruimtelijke Ordening en Milieubeheer

Kennisgevingsformulier
Mestbassins Hinderwet

Aan: Burgemeester en wethouders van de gemeente

Het districtshoofd van de Arbeidsinspectie

De regionale inspecteur van de Volksgezondheid belast met de toezicht op de hygiëne van het milieu

1 Naam — [redacted]

Adres en telefoonnummer — Remkettingweg 2b [redacted]

Postcode en woonplaats — 4054 MH Echteld

geeft kennis van het uitbreiden van een inrichting met een bassin voor het bewaren van dunne mest.

Voorgenomen tijdstip van het in gebruik nemen van het bassin — medio juni 1990

2 Plaats van het bassin

Adres — Remkettingweg 2b te Echteld

Gemeente en kadastrale ligging — Echteld sectie H nr. 432

3 Gegevens met betrekking tot het van toepassing worden van het Besluit mestbassins Hinderwet

3.1 Is het bassin gelegen onder een gebouw?	☐ Ja	☒ Nee
3.2 Bedraagt de gezamenlijke oppervlakte van de bassins meer dan 750 m^2?	☐ Ja	☒ Nee
3.3 Bedraagt de gezamenlijke inhoud van de bassins meer dan 2500 m^3?	☐ Ja	☒ Nee
3.4 Vindt in het bassin beluchting, vergisting of een andere be- of verwerking van mest plaats, behoudens natuurlijke vergisting, mengen of roeren?	☐ Ja	☒ Nee
3.5 Bedraagt de gezamenlijke oppervlakte van de bassins minder dan 350 m^2 en is het bassin gelegen op minder dan 50 m afstand van een gevoelig object of een woning van derden, niet zijnde een woning van derden bij een veehouderij?	☐ Ja	☒ Nee
3.6 Bedraagt de gezamenlijke oppervlakte van de bassins meer dan 350 m^2 en is het bassin gelegen op minder dan 100 m afstand van een gevoelig object of een woning van derden, niet zijnde een woning van derden bij een veehouderij?	☐ Ja	☒ Nee
3.7 Bedraagt de gezamenlijke oppervlakte van de bassins minder dan 350 m^2 en is het bassin gelegen op minder dan 25 m afstand van een woning van derden bij een veehouderij?	☐ Ja	☒ Nee
3.8 Bedraagt de gezamenlijke oppervlakte van de bassins meer dan 350 m^2 en is het bassin gelegen op minder dan 50 m afstand van een woning van derden bij een veehouderij?	☐ Ja	☒ Nee
3.9 Is de inrichting waar dunne mest wordt bewaard gelegen in een gebied dat in het daarvoor geldende bestemmingsplan is bestemd of op grond van een huidige grondwaterbeschermingsverordening is aangewezen voor het onttrekken van grondwater aan de bodem ten behoeve van de drinkwatervoorziening **en** waarvoor een door Provinciale Staten vastgesteld verordening als bedoeld in artikel 41, eerste lid, van de Wet bodembescherming niet in werking is getreden?	☐ Ja	☒ Nee

Indien één of meer van de bovenstaande vragen 3.1 t/m 3.9 met ja is beantwoord zal het Besluit mestbassins Hinderwet niet van toepassing zijn op het bassin en moet voor het bassin een hinderwetvergunning worden aangevraagd.

4 Gegevens met betrekking tot de verplichting tot het afdekken van het bassin, indien het bassin deel uitmaakt van een inrichting waar rundvee wordt gehouden.

De vragen 4.1 t/m 4.10 alleen beantwoorden, indien het bassin deel uitmaakt van een inrichting waar **rundvee** wordt gehouden. Is dit niet het geval, ga dan verder met de vragen onder 5.

4.1 Wordt in het bassin uitsluitend dunne mest bewaard afkomstig van in de inrichting gehouden rundvee, niet zijnde vleeskalveren?	☒ Ja	☐ Nee

De vragen 4.2 t/m 4.5 alleen beantwoorden, indien vraag 4.1 met nee beantwoord is. Zo niet, ga dan verder met vraag 4.6

4.2 Is het bassin gelegen op minder dan 350 m afstand van de bebouwde kom?	☐ Ja	☐ Nee
4.3 Is het bassin gelegen op minder dan 200 m afstand van een woning van derden, niet zijnde een woning van derden bij een veehouderij?	☐ Ja	☐ Nee
4.4 Is het bassin gelegen op minder dan 200 m afstand van een gevoelig object?	☐ Ja	☐ Nee
4.5 Is het bassin gelegen op minder dan 100 m afstand van een woning van derden bij een veehouderij?	☐ Ja	☐ Nee
4.6 Bedraagt de gezamenlijke oppervlakte van de bassins minder dan 350 m^2 en is het bassin gelegen op minder van 300 m afstand van een voor verzuring gevoelig gebied?	☐ Ja	☒ Nee
4.7 Bedraagt de gezamenlijke oppervlakte van de bassins meer dan 350 m^2 en is het bassin gelegen op minder dan 500 m afstand van een voor verzuring gevoelig gebied?	☐ Ja	☒ Nee
4.8 Is het bassin gelegen op minder dan 25 m afstand van een plaats waar boomkwekerijgewassen, groentegewassen, sierplanten of snijbloemen bedrijfsmatig door derden geteeld worden?	☐ Ja	☒ Nee
4.9 Is het bassin gelegen op minder dan 25 m afstand van een houtopstand, waarvoor krachtens artikel 3 van de Boswet de verplichting tot herbeplanting geldt, niet zijnde een voor verzuring gevoelig gebied?	☐ Ja	☒ Nee

Zijn de vragen 4.2 t/m 4.9 alle met nee beantwoord dan is afdekking van het bassin niet vereist. Ga dan verder met de vragen onder 6. Vraag 4.10 alleen beantwoorden, indien één of meer van de bovenstaande vragen 4.2 t/m 4.9 met ja beantwoord is.

[redacted]

direktie
[redacted] g. talman, bouw- en milieuzaken
[redacted] civiele zaken

nedereindsestraat 1
4041 xe kesteren
tel 08886-1754

postbus 15
4040 da kesteren

postrekening: 847243
t.n.v. gem. kesteren

dienst openbare werken midden betuwe

voor de gemeenten dodewaard, echteld en kesteren.

Nr. 0716 Class.
Gezien Afd. A2
INGEK. 19 JUN 1990

	B	W	W	B
Gezien				
besproken				

Aan het College van Burgemeester en
Wethouders van de gemeente Echteld,
Gemeentehuis,
OCHTEN.

Nr.: 2706.
Dossier: -1.777.51
Onderwerp: Melding mestbassin Zoetekouw,
Remkettingweg 2b te Echteld.

Kesteren, 13 juni 1990.

Geacht College,

Bij mijn dienst is binnengekomen het kennisgevingsformulier Mestbassins Hinderwet van [redacted] Remkettingweg 2b te Echteld. Na onderzoek ter plaatse adviseer ik U het formulier voor kennisgeving aan te nemen.

In verband met een subsidie-aanvraag van [redacted] verzoek ik U [redacted] een schriftelijke bevestiging van de ontvangst van het kennisgevingsformulier te doen toekomen.

Hoogachtend,
Dienst Openbare Werken
Midden Betuwe
[redacted]

Vergadering b & w d.d. 26.06.90
Besluit hf. akkoord

Bijlagen: kennisgevingsformulier met verklaring a

[redacted]

[redacted]

4.10 Is op de mest blijvend een het gehele bassin afdekkende koek aanwezig, die ten hoogste één maal per kalenderjaar gedurende een dag in de maanden maart, april of mei wordt gebroken, en vindt het roeren en in- en uitbrengen van de mest uitsluitend plaats onder de koek zonder dat deze koek wordt gebroken of anderszins wordt aangetast in zijn effectiviteit als afdekking?		
Indien vraag 4.10 met nee beantwoord is moet het bassin zijn afgedekt. Ga verder met de vragen onder 6.		
5 Gegevens met betrekking tot de verplichting tot het afdekken van het bassin, indien het bassin deel uitmaakt van een inrichting waar geen rundvee wordt gehouden.		
De vragen 5.1 t/m 5.8 alleen beantwoorden, indien de vragen onder 4 niet van toepassing zijn.		
5.1 Is het bassin gelegen op minder dan 350 m afstand van de bebouwde kom?	☐ Ja	☐ Nee
5.2 Is het bassin gelegen op minder dan 200 m afstand van een woning van derden, niet zijnde een agrarische woning?	☐ Ja	☐ Nee
5.3 Is het bassin gelegen op minder dan 200 m afstand van een gevoelig object?	☐ Ja	☐ Nee
5.4 Is het bassin gelegen op minder dan 100 m afstand van een woning van derden bij een veehouderij?	☐ Ja	☐ Nee
5.5 Bedraagt de gezamenlijke oppervlakte van de bassins minder dan 350 m^2 en is het bassin gelegen op minder dan 300 m afstand van een voor verzuring gevoelig gebied?	☐ Ja	☐ Nee
5.6 Bedraagt de gezamenlijke oppervlakte van de bassins meer dan 350 m^2 en is het bassin gelegen op minder dan 500 m afstand van een voor verzuring gevoelig gebied?	☐ Ja	☐ Nee
5.7 Is het bassin gelegen op minder dan 25 m afstand van een plaats waar boomkwekerijgewassen, groentegewassen, sierplanten of snijbloemen bedrijfsmatig door derden worden geteeld?	☐ Ja	☐ Nee
5.8 Is het bassin gelegen op minder dan 25 m afstand van een houtopstand, waarvoor krachtens artikel 3 van de Boswet de verplichting tot herbeplanting geldt, niet zijnde een voor verzuring gevoelig gebied?	☐ Ja	☐ Nee
Indien één of meer van de bovenstaande vragen 5.1 t/m 5.8 met ja is beantwoord moet het bassin zijn afgedekt. Ga verder met de vragen onder 6.		
6 Nadere gegevens met betrekking tot de situering		
6.1 Bedraagt de gezamenlijke oppervlakte van de bassins minder dan 350 m^2 en is het bassin gelegen op minder dan 150 m afstand van een voor verzuring gevoelig gebied?	☐ Ja	☒ Nee
6.2 Bedraagt de gezamenlijke oppervlakte van de bassins meer dan 350 m^2 en is het bassin gelegen op minder dan 250 m afstand van een voor verzuring gevoelig gebied?	☐ Ja	☒ Nee
Indien vraag 6.1 en vraag 6.2 met nee beantwoord zijn, ga dan door met de vragen onder 7. Indien vraag 6.1 met ja is beantwoord moet de afstand in overleg met de gemeente worden vastgesteld en het bassin moet altijd zijn afgedekt. Indien vraag 6.2 met ja is beantwoord mag het bassin niet worden gebouwd.		
7 Nadere gegevens met betrekking tot uitvoering		
Naam aannemer/installateur	AB Mestsystemen	
Adres	Lingedijk 107	
Plaats	4014 MD Wadenoijen	
Bij dit formulier is een door de aannemer of installateur van het bassin verstrekte verklaring gevoegd, waaruit blijkt dat het bassin voor het bewaren van dunne mest voldoet aan de "Bouwtechnische richtlijnen mestbassins" van het Ministerie van Volkshuisvesting, Ruimtelijke Ordening en Milieubeheer en het Ministerie van Landbouw en Visserij, uitgave mei 1987. Deze verklaring moet onder meer gegevens bevatten over de toegepaste materialen en de constructie, waarbij tevens de referentieperiode als bedoeld in voorschrift 1.10 van het concept Besluit mestbassins Hinderwet voor elk deel van de bouwconstructie is aangegeven.		
Datum	08.06.90	
Handtekening	[redacted]	

[redacted]

ARCHIEF

gemeente
Neder-Betuwe

[redacted]
Remkettingweg 2 b
4054 MH ECHTELD

Bezoekadres:
Burg. Lodderstraat 20, Opheusden

Postadres:
Postbus 20, 4043 ZG Opheusden

Telefoon: (0488) 44 99 00
Telefax: (0488) 44 99 99

E-mail: info@nederbetuwe.nl
Website: www.nederbetuwe.nl

Bankrekn.: 2850.94.955

uw brief van: 31 oktober 2011
uw kenmerk:
ons kenmerk: MELD840-2011-4350
behandeld door: [redacted]
doorkiesnr.: (0488) [redacted]
bijlage(n):

Onderwerp: **Afrondingsbrief melding mestbassin**

Opheusden, 22 NOV. 2011

Geachte [redacted]

Op 31 oktober 2011 hebt u een melding op grond van artikel 8.41 van de Wet milieubeheer bij ons ingediend. Deze melding in het kader van het Besluit mestbassins milieubeheer voor uw bedrijf aan de Remkettingweg 2b te Echteld, is bij ons ingeschreven onder nummer MELD840-2011-4350. Op 17 november 2011 hebben wij de bijlagen ontvangen.

Uw melding is in orde bevonden en wordt gepubliceerd in de Rhenense Betuwse Courant.

Wij wijzen u erop dat:
- de voorschriften uit het Besluit mestbassins milieubeheer, voor zover van toepassing, moeten worden nageleefd. U zult hierop in de nabije toekomst worden gecontroleerd.
- als uw bedrijf verandert u een (aanvullende) melding moet doen.

Informatie over het Besluit mestbassins milieubeheer is te vinden op www.wetten.nl en op www.infomil.nl. Uw bedrijf is bij ons geregistreerd als type B.

Hoogachtend,

[redacted]

vergunningverlener omgevingsrecht (milieu)

In afschrift aan: Habo Drechtstede, Woudrichemseweg 36A, 4286 LB Almkerk

[redacted]

drechtstede b.v.

Woudrichemseweg 36A
4286 LB Almkerk
telefoon : 0183-406033
telefax : 0183-406034
email : info@habodrechtstede.nl
website : www.habodrechtstede.nl
Rabo Rek. nr. 104286784
K.v.K. ROTTERDAM 22042212

SFB-nummer 10-293856
BTW-nummer NL 8066.86.637.B01

Gemeente Neder-Betuwe
t.a.v. [redacted]
Postbus 20
4043 ZG Opheusden

Gemeente Neder-Betuwe
Zaak X
17 NOV. 2011
Document: 018200
Behandelaar [redacted]

Almkerk, 16 november 2011
Betreft: mestsilo fam. Zoetekouw

Geachte heer

Bijgaand zenden wij u de door u gevraagde stukken betreffende de mestsilo van [redacted] uit Echteld.

Wij hopen nu dat alles duidelijk is en dat de vergunning snel kan worden verleend.

Met vr[redacted]

HABO Drechtstede B.V.
[redacted]

[redacted]

drechtstede b.v.

Woudrichemseweg 36A
4286 LB Almkerk
telefoon : 0183-406033
telefax : 0183-406034
email : info@habodrechtstede.nl
website : www.habodrechtstede.nl
Rabo Rek. nr. 104286784
K.v.K. ROTTERDAM 22042212

SFB-nummer 10-293856
BTW-nummer NL 8066.86.637.B01

Gemeente Neder-Betuwe
Afd. milieu
Postbus 20
4043 ZG Opheusden

Gemeente Neder-Betuwe

Binnengekomen op:

31 OKT. 2011

Registratienummer: MELD410-2011-4350
OLO-nummer:

Almkerk, 28 oktober 2011
Betreft: melding mestsilo

Geachte heer/mevrouw,

Bijgaand zenden wij u in 2-voud de bescheiden voor de melding milieu voor het plaatsen van een mestsilo bij [redacted] aan de Remkettingweg 2 te Echteld

Vertrouwende u hiermede van dienst te zijn geweest, verblijven wij,

Met vriendelijke groet

[redacted]

HABO Drechtstede B.V.

[redacted]

[redacted]

RM16 - Meldingsformulier

InfoMil

Besluit mestbassins milieubeheer

Vooraf

Dit formulier is bedoeld voor degene die van plan is een bedrijf op te richten, uit te breiden of te wijzigen, dan wel de werking daarvan te veranderen, voor zover deze betrekking heeft op het bewaren van dunne mest.

Met dit formulier kunnen u en het bevoegd gezag (gemeente of provincie) nagaan of uw inrichting onder de algemene regels van het Besluit mestbassins milieubeheer (geldend in januari 2005) valt of dat u mogelijk een milieuvergunning dient aan te vragen Aan de hand van het onderstaande formulier kunt u nagaan of u inderdaad onder het besluit valt. Bepalend voor die vraag is de feitelijke situatie. Het wel of niet accepteren van de melding door het bevoegd gezag heeft dan ook geen rechtsgevolgen.
Valt u onder het besluit dan moet u dit ten minste vier weken voor het oprichten, uitbreiding of wijzing van de bedrijfsvoering aan het bevoegd gezag (meestal de gemeente) en de inspecteur melden. U voldoet aan deze eis door dit formulier volledig in te vullen, te ondertekenen en deze (inclusief de in het formulier gevraagde bijlagen), vier weken voordat u gaat beginnen, in te leveren bij uw gemeente. Een melding is niet vereist, indien eerder een melding is ingediend en de bij die melding verstrekte gegevens sindsdien niet zijn gewijzigd en door uw voornemen ook niet zullen wijzigen.
Mocht u specifieke vragen hebben over dit formulier of de procedures neemt u dan contact op met de gemeente, of kijk eens op: www.infomil.nl.

Aan Burgemeester en Wethouders van de gemeente: Neder Betuwe

Naam drijver van de inrichting [redacted]
Adres en telefoonnummer : Remmerdingweg 2
Postcode en plaats : 4054 mH Echteld
0344 - 612629

Maakt melding van: *)

☒ Oprichting van de inrichting waar dunne mest wordt bewaard. Het voorgenomen tijdstip van de inwerkingtreding van de inrichting waar dunne mest wordt bewaard: medio dec '2011.

☐ De uitbreiding of wijziging van de inrichting waar dunne mest wordt bewaard, dan wel de verandering van de werking daarvan. Het voorgenomen tijdstip waarop de uitbreiding of wijziging of verandering in werking wordt gebracht, dan wel de werking wordt veranderd: .....

*) a.u.b. aankruisen wat van toepassing is.

Naam van de inrichting : [redacted]
Adres en telefoonnummer van de inrichting : Remmerdingweg 2
Postcode en plaats van de inrichting : 4054 mH Echteld
0344 - 612629

Behorende bij de acceptatie van de melding van burgemeester en wethouders van Neder-Betuwe [redacted]

dd. 22 NOV. 2011

Gemeente Neder-Betuwe [redacted]

Binnengekomen op:
31 OKT. 2011

Registratienummer: MELD 840 - 2011 - 4350
OLO-nummer:

InfoMil

Omschrijving aard en omvang van activiteiten of processen in de inrichting:
(doorstrepen of aanvullen)

- ~~Het bewaren van~~ dunne mest op:
- ~~een akker- of tuinbouwbouw~~bedrijf;
- melkrundveehouderij;
- ~~intensieve veehouderij (voor~~ het houden van: .....~~)~~;
- ~~een zelfstandige inrichting (inrichting slaat~~ alleen dunne mest op) of .....

.....

.....

.....

De opslag heeft met een gezamenlijke grootte van ~~.....~~ 140 m² en 440 m³.

.....

.....

.....

.....

~~Gegevens met betrekking tot het van toepassing zijn van het Besluit mestbassins milieubeheer:~~	**Ja**	**Nee**
1. Is het reservoir dat bestemd en geschikt is voor het bewaren van dunne mest (mestbassin):		
a) opgericht voor 1 juni 1987?	☐	☒
b) geheel of gedeeltelijk gelegen onder een stal?	☐	☒
c) tevens bedoeld voor de opslag van iets anders dan dunne mest?	☐	☒
2. Wordt dunne mest opgeslagen in een mestbassin dat:		
a) is gelegen op een afstand minder dan 50 m, of 25 m indien het gezamenlijke oppervlakte van de aanwezige bassins kleiner is dan 350 m², van een woning van derden behorende bij een veehouderij?	☐	☒
b) is gelegen op een afstand van minder dan 100 m, of 50 m indien het gezamenlijke oppervlakte van de aanwezige bassins kleiner is dan 350 m², van een gevoelig object of een woning van derden?	☐	☒
3. Wordt dunne mest opgeslagen in bassins:		
a) met een gezamenlijke oppervlakte van meer dan 750 m²?	☐	☒
b) met een gezamenlijke inhoud van meer dan 2.500 m³?	☐	☒
c) waarin beluchting, geforceerd gisting of andere be- of verwerking plaatsvindt (behoudens mengen of roeren)?	☐	☒

Wanneer één van de bovenstaande vragen met ja is beantwoordt is het Besluit mestbassins niet van toepassing en dient een Wet milieubeheervergunning te worden aangevraagd.

~~Kunt u aangeven of het volgende van toepassing is (aankruisen):~~	**Ja**	**Nee**
4. Is een door de installateur van het bassin verstrekte verklaring beschikbaar waaruit blijkt dat het bassin (en de afdekking) zodanig wordt uitgevoerd dat aan het gestelde in de in bijlage I van het besluit mestbassins opgenomen voorschriften 1.3 en 1.4 (zie toelichting voor tekst) wordt voldaan en welke referentieperioden van toepassing zijn? (indien dit het geval is dient u deze verklaring als bijlage toe te voegen).	☒	☐

[redacted]

InfoMil

	Ja	Nee
5. Is voor het ontwerp van de constructie van het mestbassin door of namens het KIWA een geschiktheidverklaring afgegeven?	☐	☒
6. Is op de levering of aanneming tot vervaardiging van het bassin de Standaard Aannemingsvoorwaarden Mestbassins 1988 (SAVM '88) van toepassing, zoals deze door het KIWA zijn uitgebracht?	☒	☐

Overige benodigde gegevens	Ja	Nee
7. Gegevens over de wijze van afdekken van het bassin:		

Type bassin	Type afdekking
1. mestsilo	gesloten zak
2.	
3.	

(Voorbeeld mestsilo, mestzak, mestkelder en foliebassin).

8. Een plattegrond van de inrichting voor de opslag van dunne mest is als bijlage toegevoegd.	☒	☐

Toelichting: een plattegrond bevat minimaal de volgende gegevens:

- de grenzen van het terrein van de inrichting en haar nabije omgeving (onder ander dient te worden weergegeven: de dichtstbijzijnde woning van derden en of gevoelig object en of bebouwde kom en of het dichtstbijzijnde voor verzuring gevoelig gebied gelegen < 3 km).
- de ligging en bestemming van gebouwen en mestbassins op het terrein van de inrichting;
- bij de (verschillende) mestbassins is tevens aangegeven de inhoud en het oppervlakte ervan;
- in geval van een wijzing is de wijzing aangegeven.

Hiervan kan worden afgeweken indien de gemeente al in het bezit is van deze gegevens.

Naar waarheid ingevuld:

Datum: 20-02-2014

Handtekening:

HABO Drechtstede BV
Woudrichemseweg 36 A
4286 ZG Almkerk
Tel: [redacted]33
email: [redacted]drechtstede.nl
[redacted] Opslagsystemen

[redacted]


[redacted]

Behorende bij de acceptatie van de melding van
burgemeester en wethouders van [redacted]

Remkettingweg 2
4054 MH Echteld.

dd. 22 NOV. 2011

161

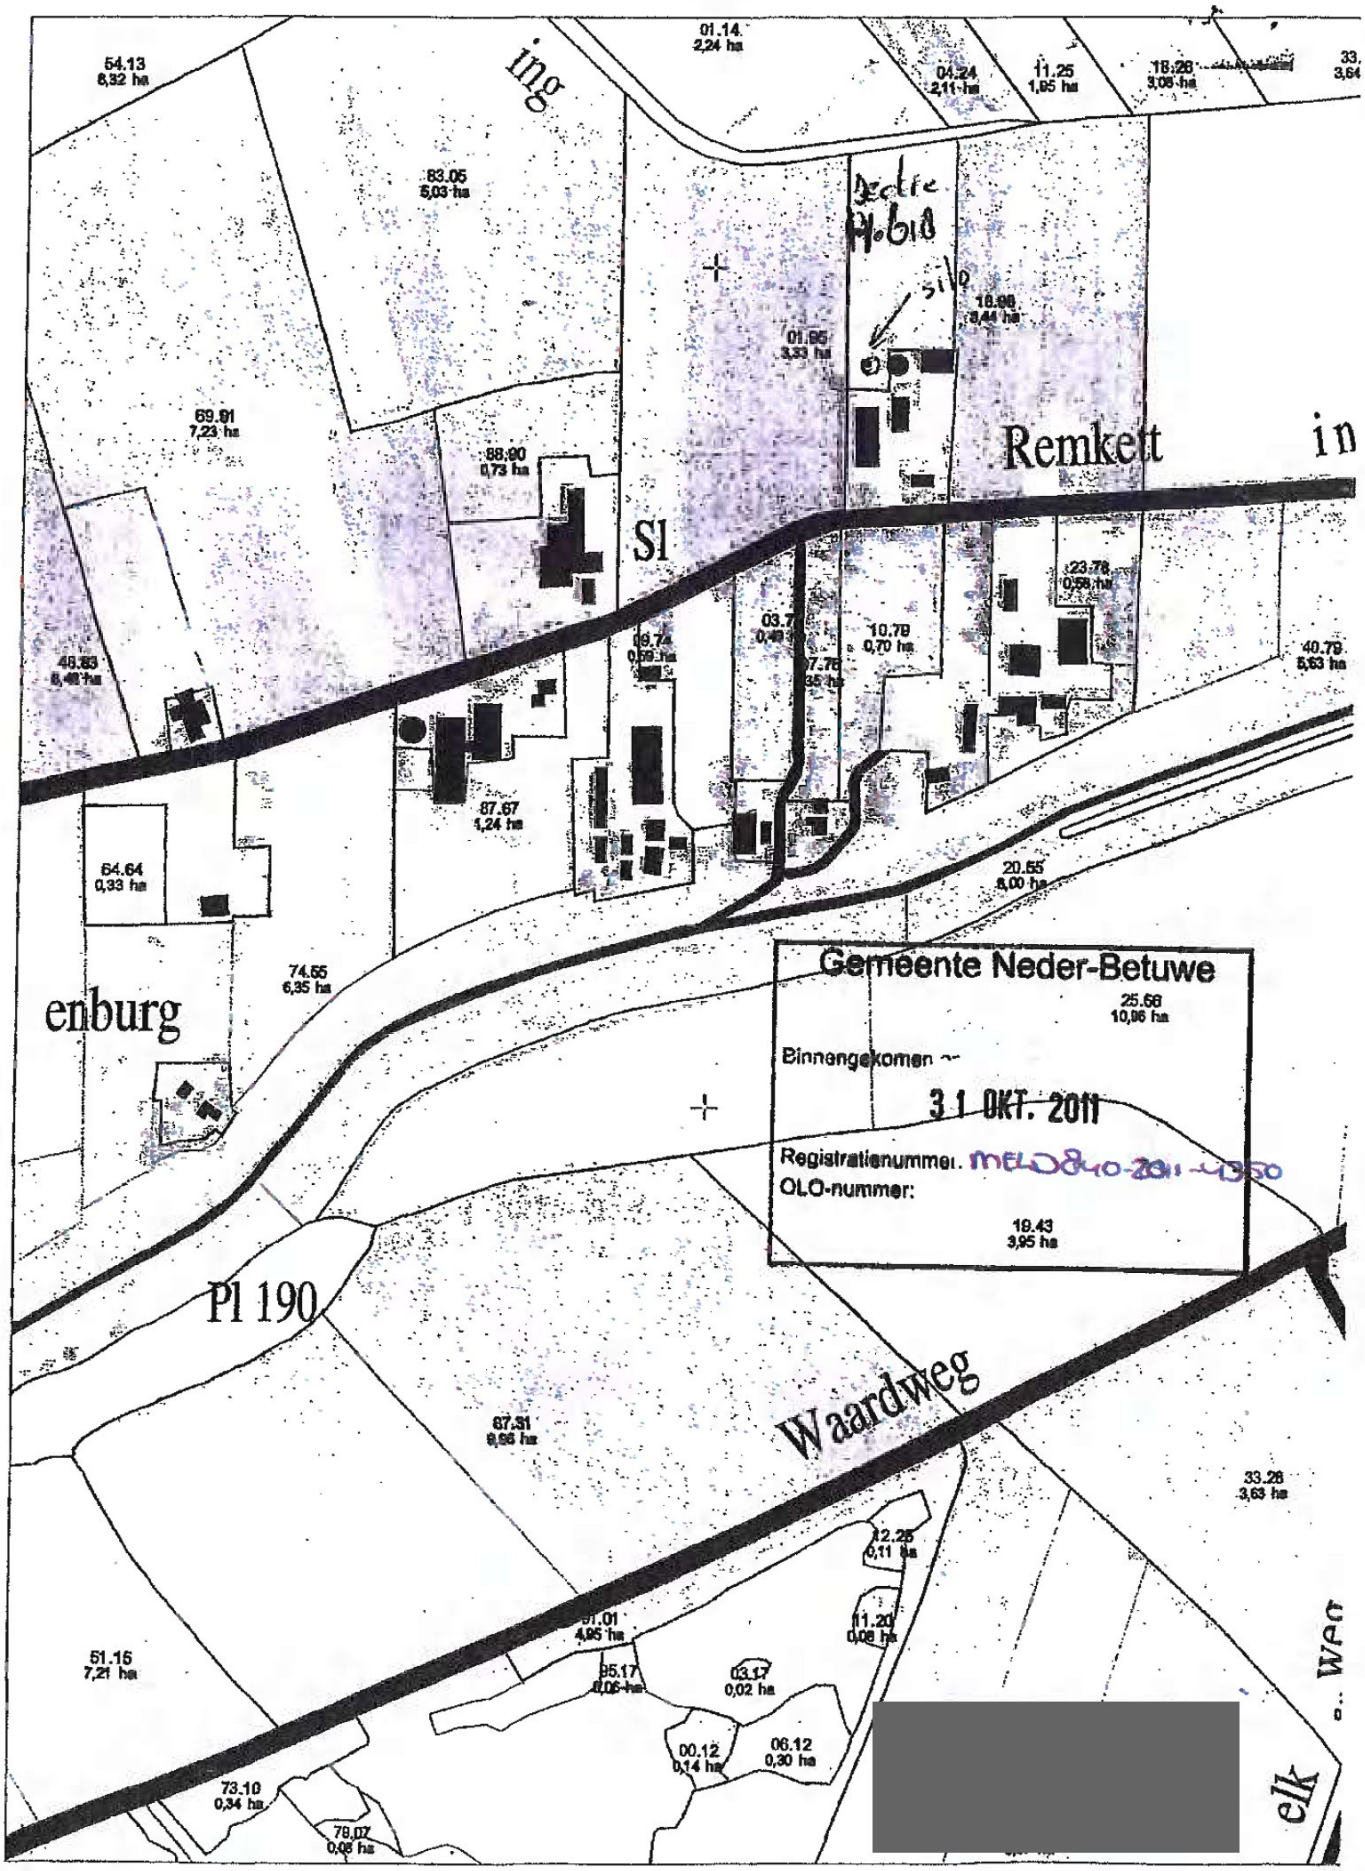

[redacted]

Bijlage 4. Kleurenfoto's stallen

Jongveestal (voorzijde)





DLV ADVIES
&RESULTAAT

Vleesveestal (achterzijde jongveestal)





DLV ADVIES &RESULTAAT

Melkveestal





[redacted]

DLV ADVIES
&RESULTAAT



