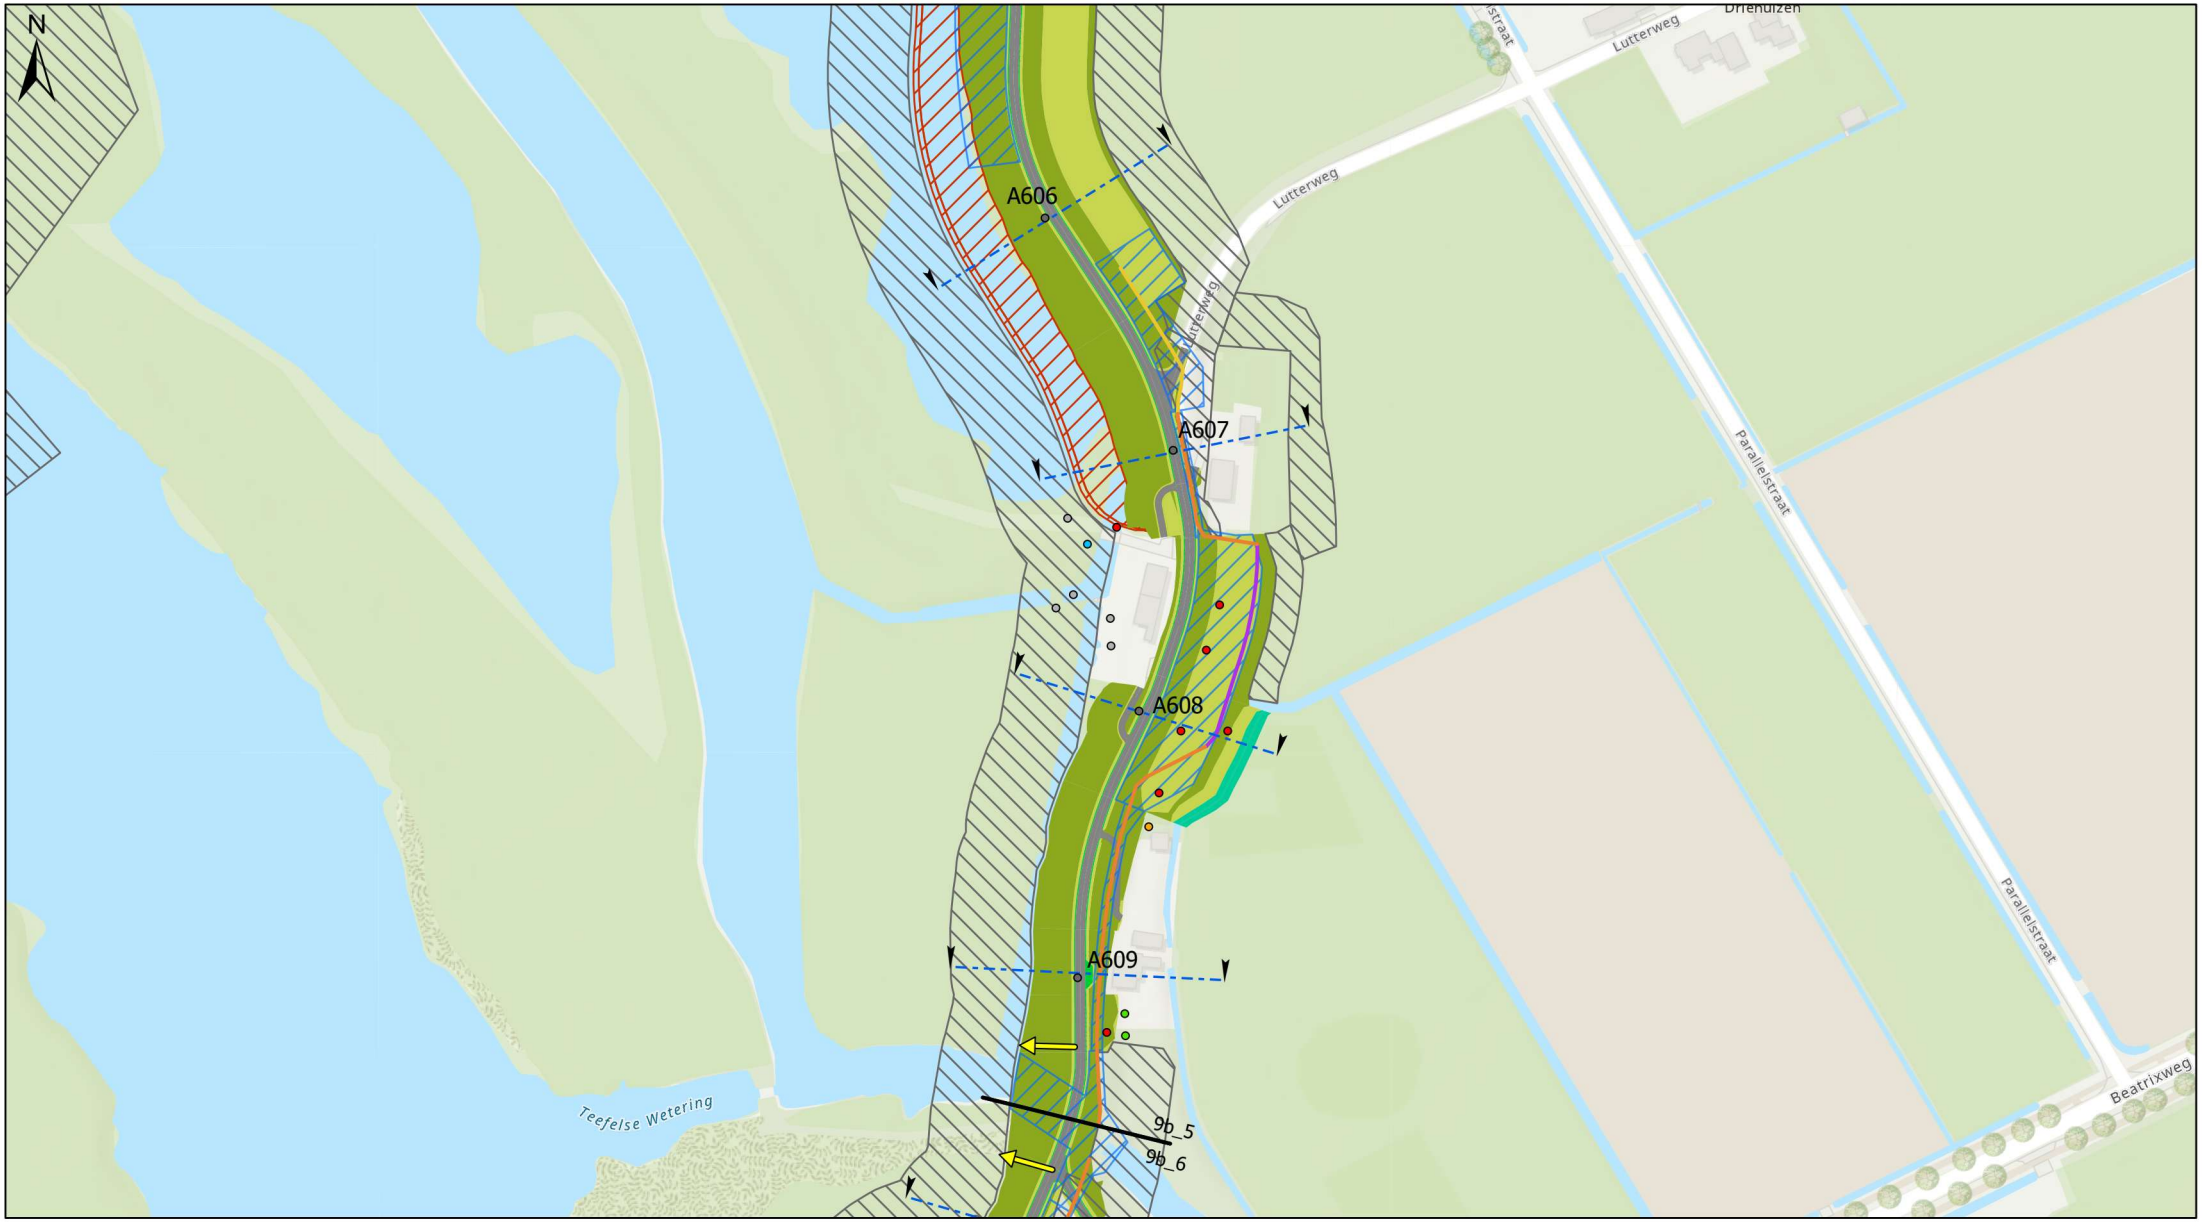


Legenda

- Dijkpaal
- Grens dijkvakken
- Agrarische/beheerafrit

Bomenanalyse


- Buiten scope
- Nieuw aan te planten (voorlopig/indicatief)
- Behouden
- Reeds gekapt of te kappen derden
- Ter overweging realisatiefase
- Verwijderen

Langsconstructies

- HEAVESCHERM
- KEERMUUR
- STABILITEITSSCHERM
- STABILITEITS & HEAVESCHERM
- Constructiezones
- Tijdelijk ruimtebeslag

Dijk

- TALUD DIJK/BERM
- KRUIN DIJK/BERM, ONDERHOUDSPAD
- WATERBODEM
- GRASBETON
- ASFALT
- KLEI-INKASSING

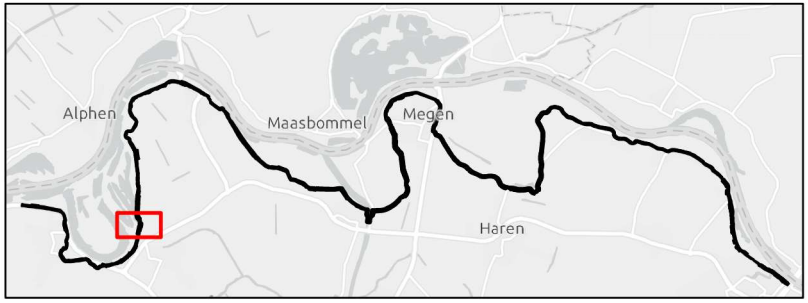

Werk :	Planuitwerking Meanderende Maas, Ravenstein -Lith
Onderdeel :	Waterschap Aa en Maas
Schaal :	1:2.000
Titel :	Dijkontwerp dijkvak 9b_5 (b)
Datum :	20-1-2023
Besteknr.	SOK MeMa 21-07-2021
Projectnummer	P0032858
Formaat	A3
Tekening nummer	62 van 73

Meanderende Maas
Ravenstein - Lith

Boskalis

Royal HaskoningDHV
Enhancing Society Together