Fase 3

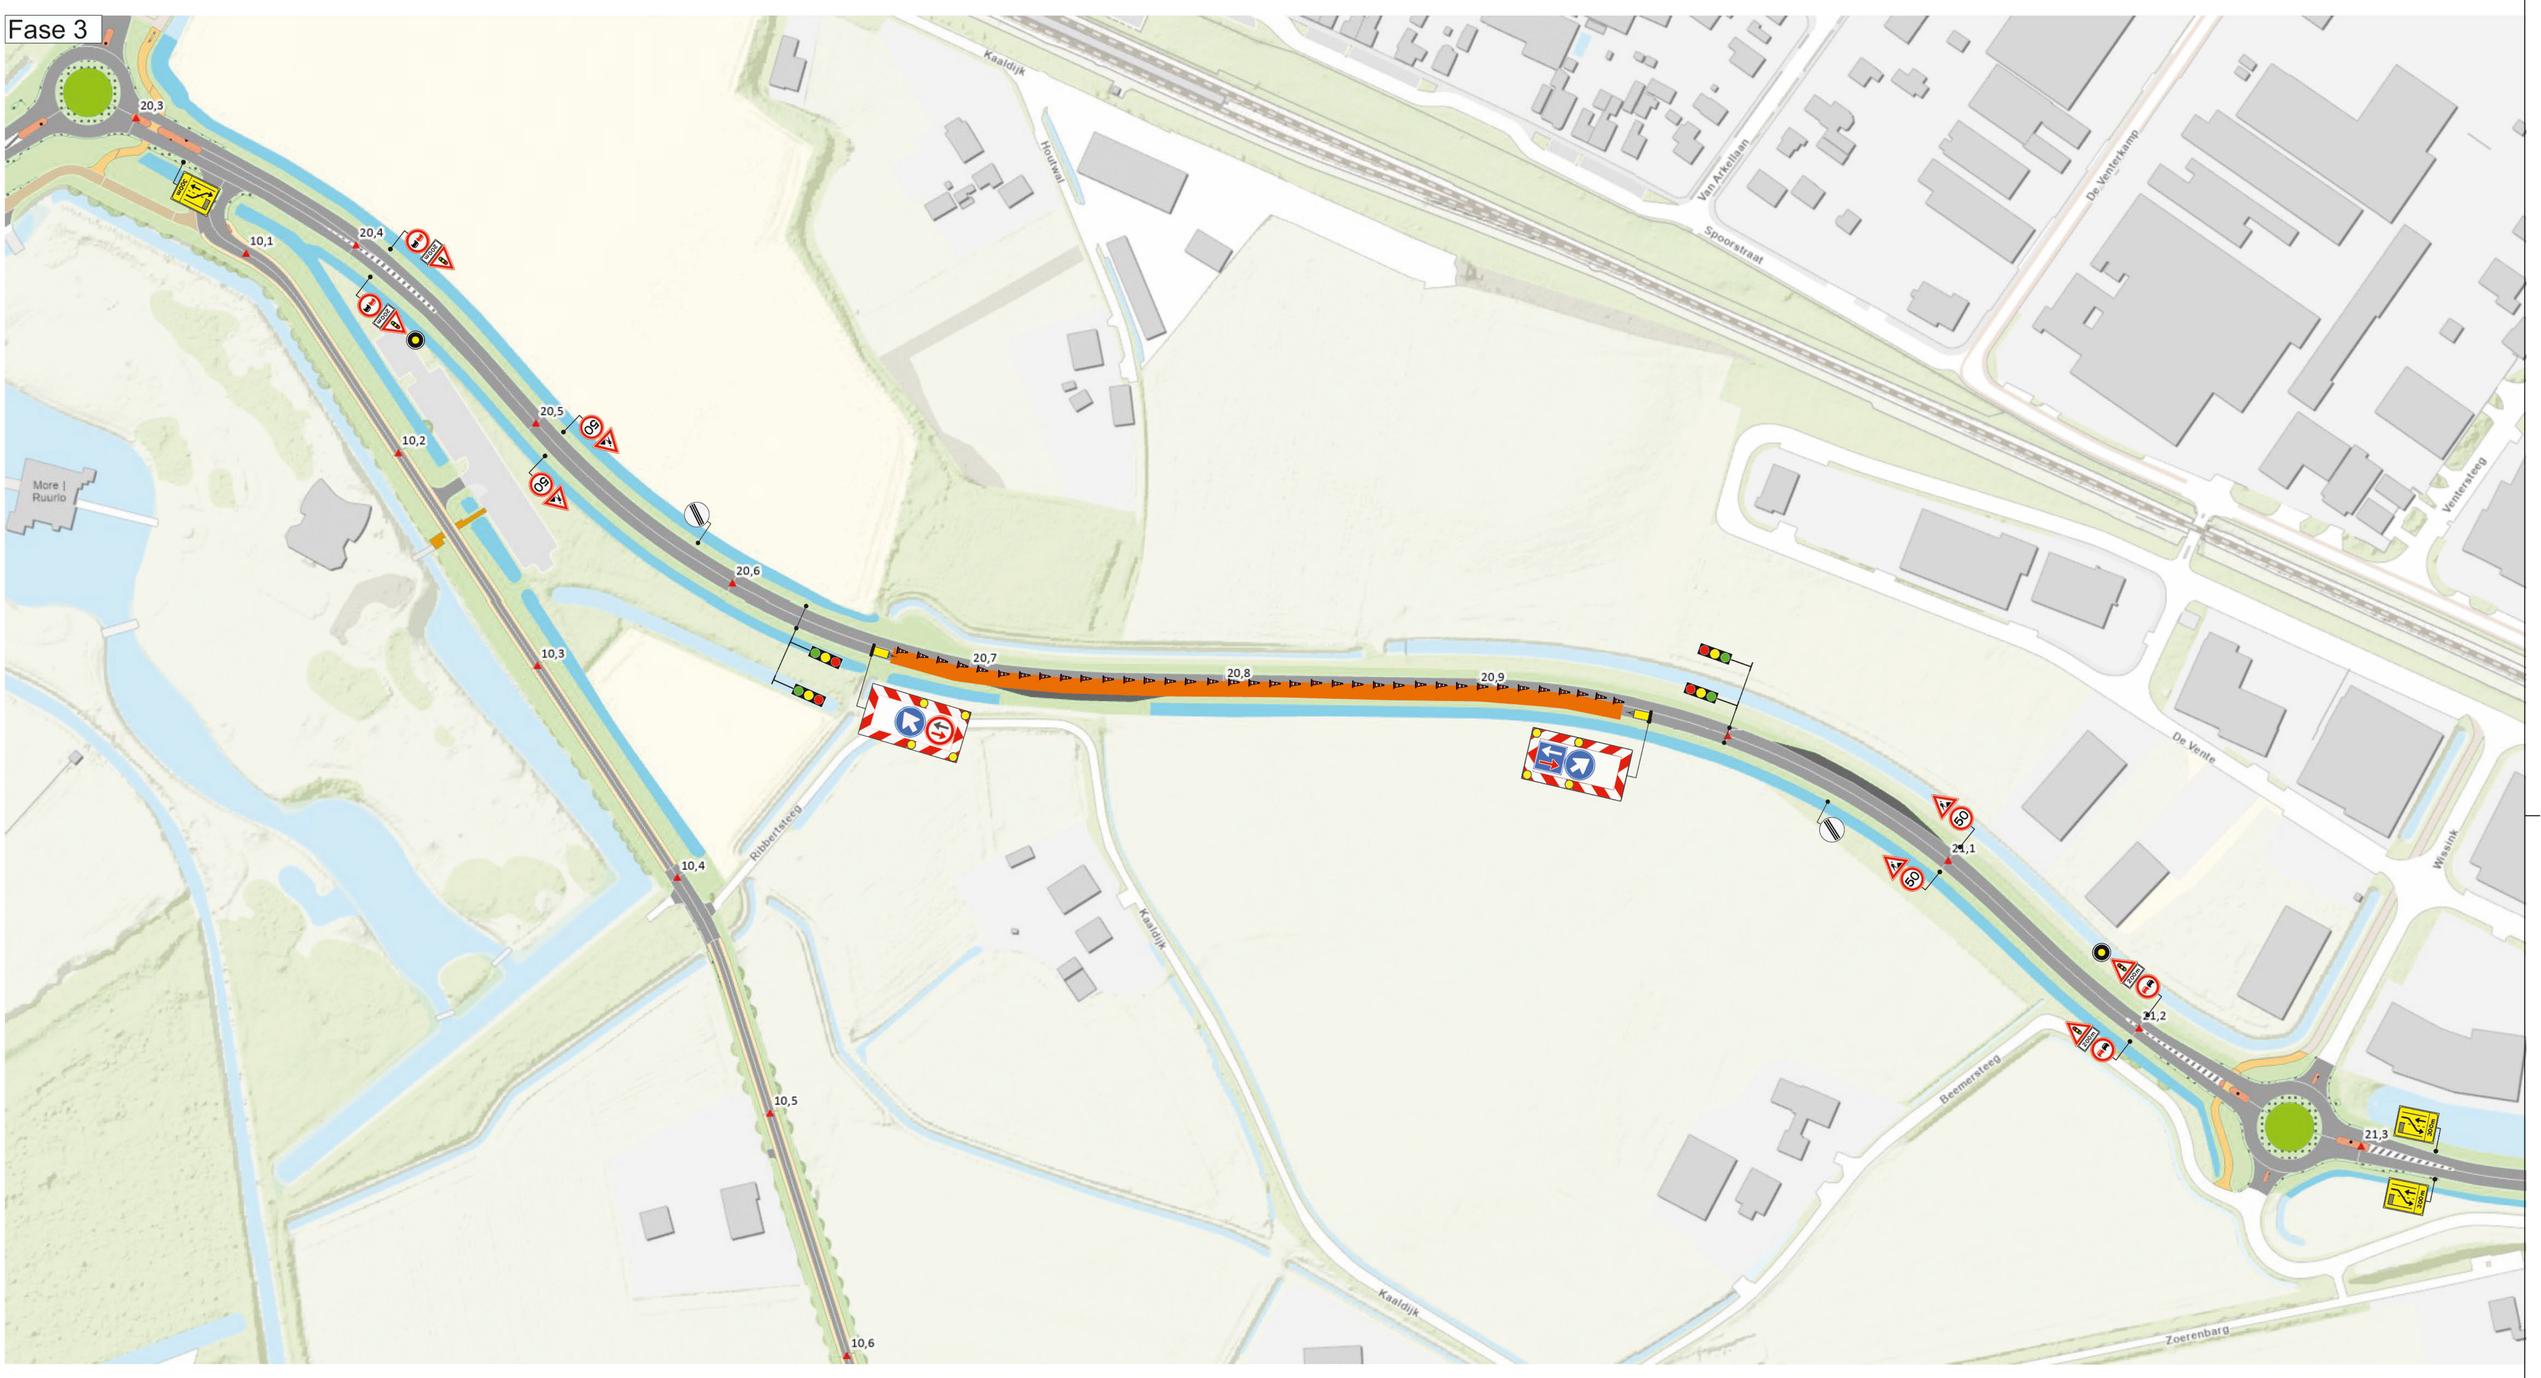

Fase 4

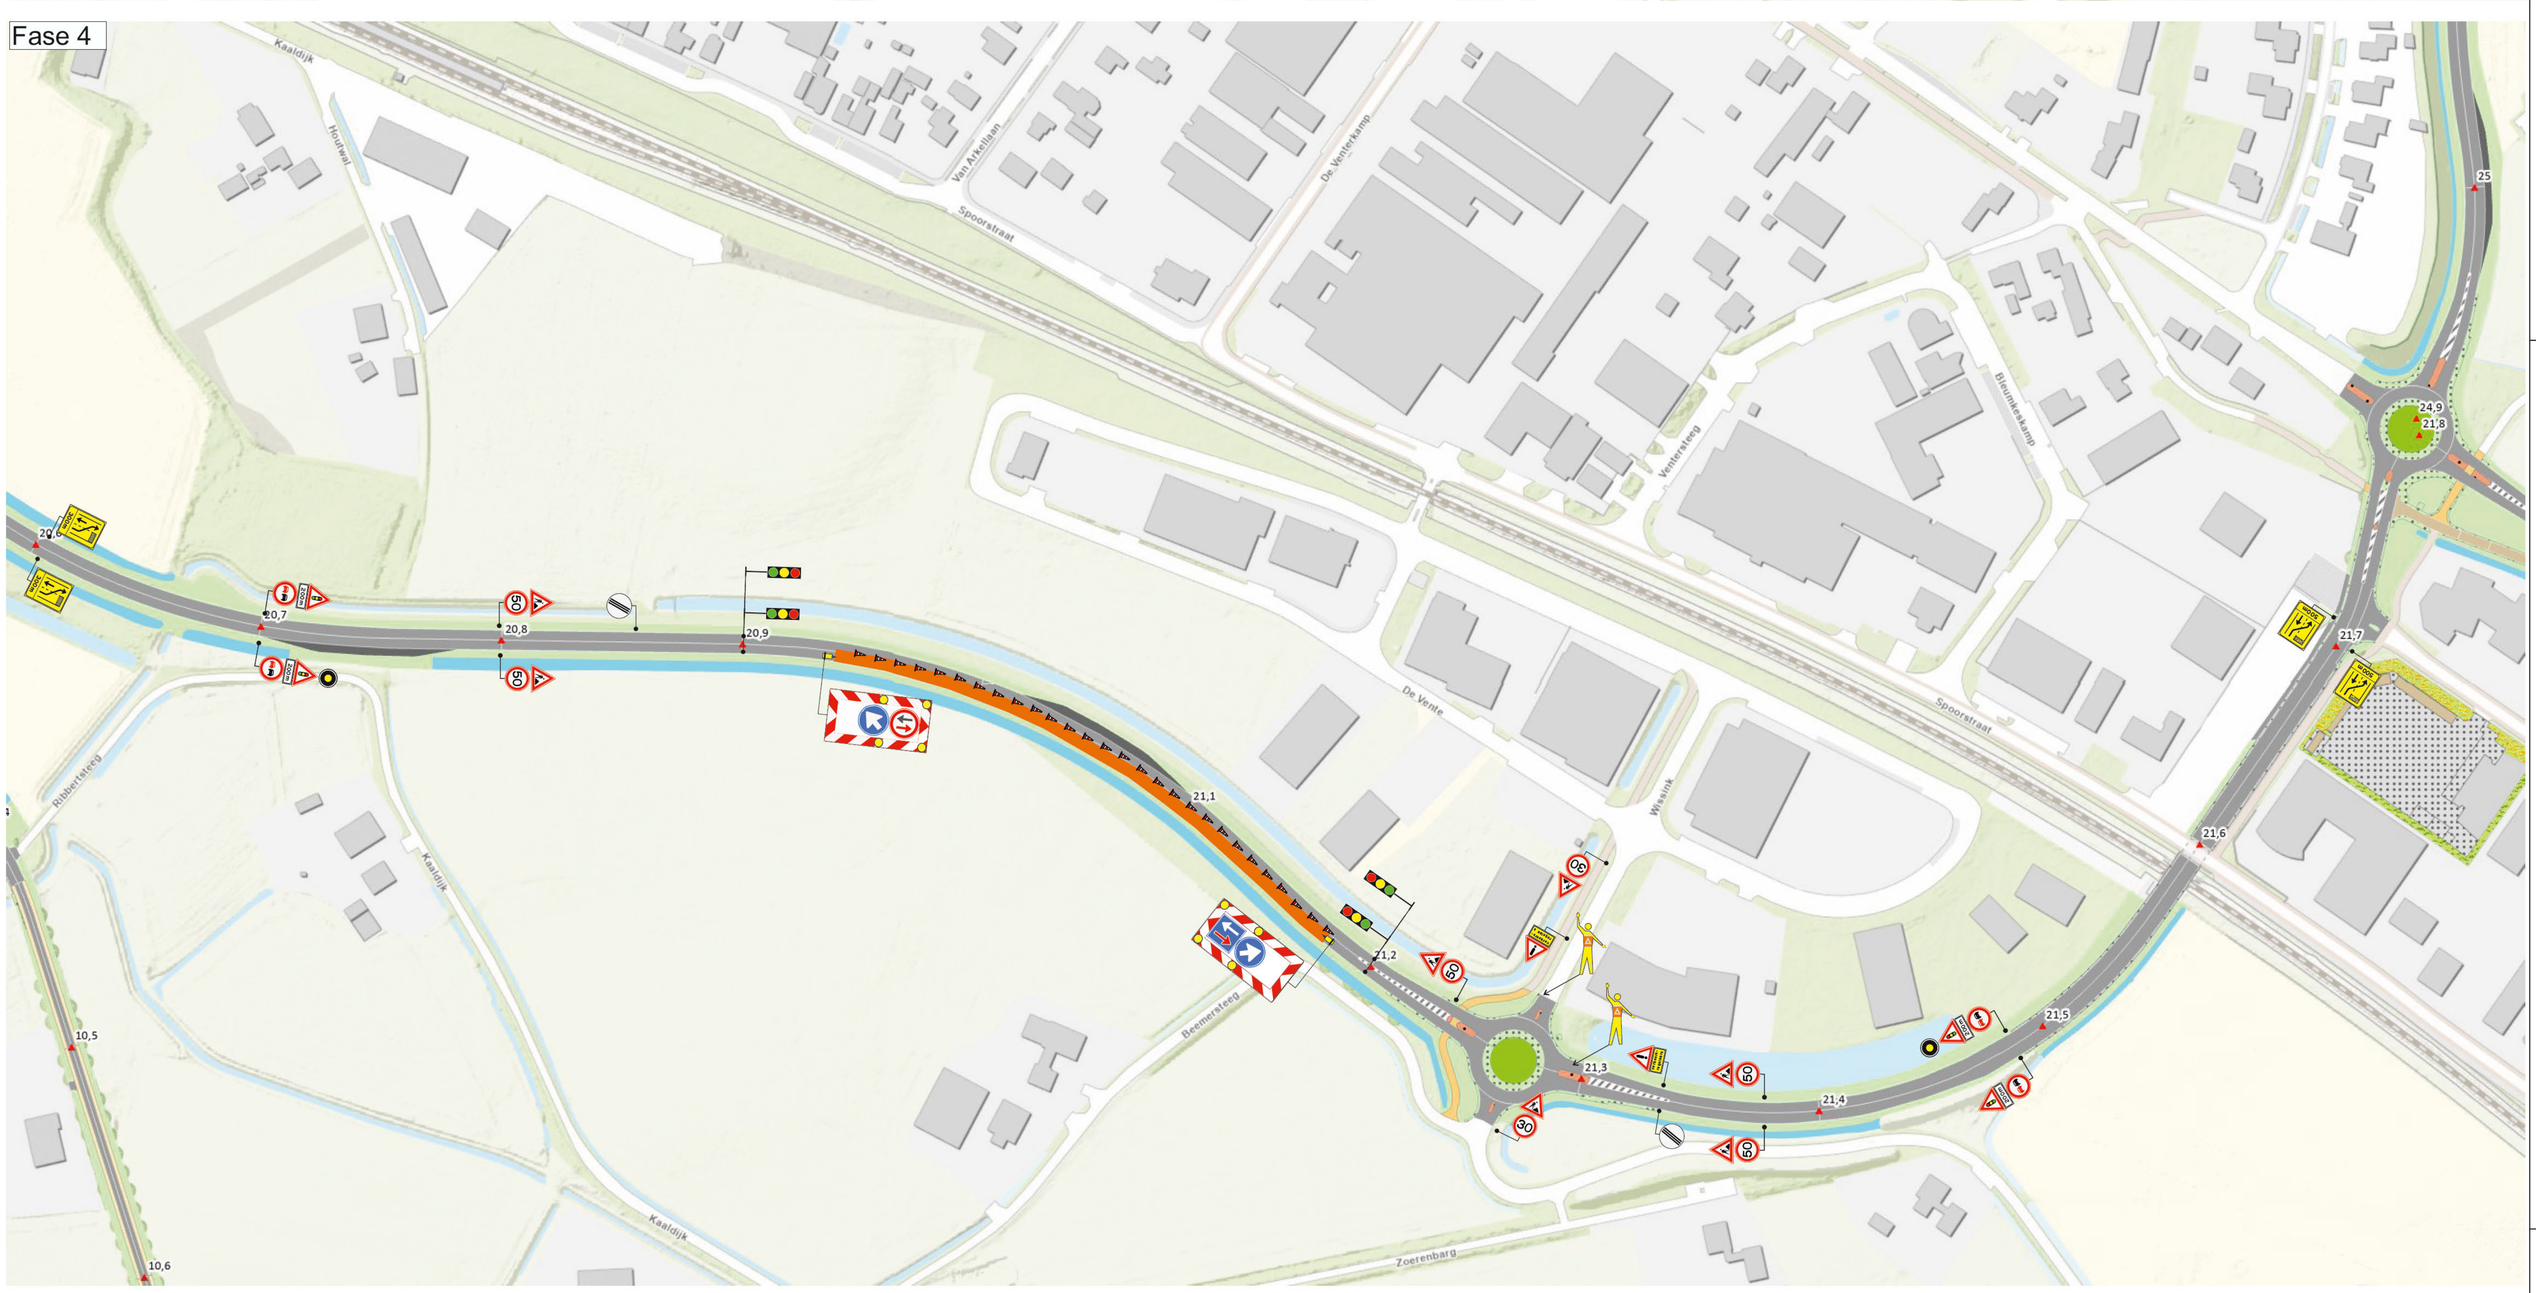

legenda:

- werkvak

- inzet verkeersregelaars i.v.m. vrijhouden rotonde

N

project:	Vebego snoeien N315		
omschrijving:	Snoeien N315 fase 3&4		
opdrachtgever:	Vebego		
getekend:		status:	CONCEPT
datum: 02-02-2026		formaat tek.: A 0	schaal: N.V.T.
gecontr.: ..... / datum:		contract nr:	2600082
akkoord: ..... / datum:		tek. nr.:	2600082-0202-3

KEISER VERKEERSTECHNIEK
Keiser verkeerstechn ek
Ruurlo Vorsselseweg 10
7021 EM Zelhem
tel 0314 626460
fax 0314 625003
www.keiser verkeerstechniek.nl

© Keiser