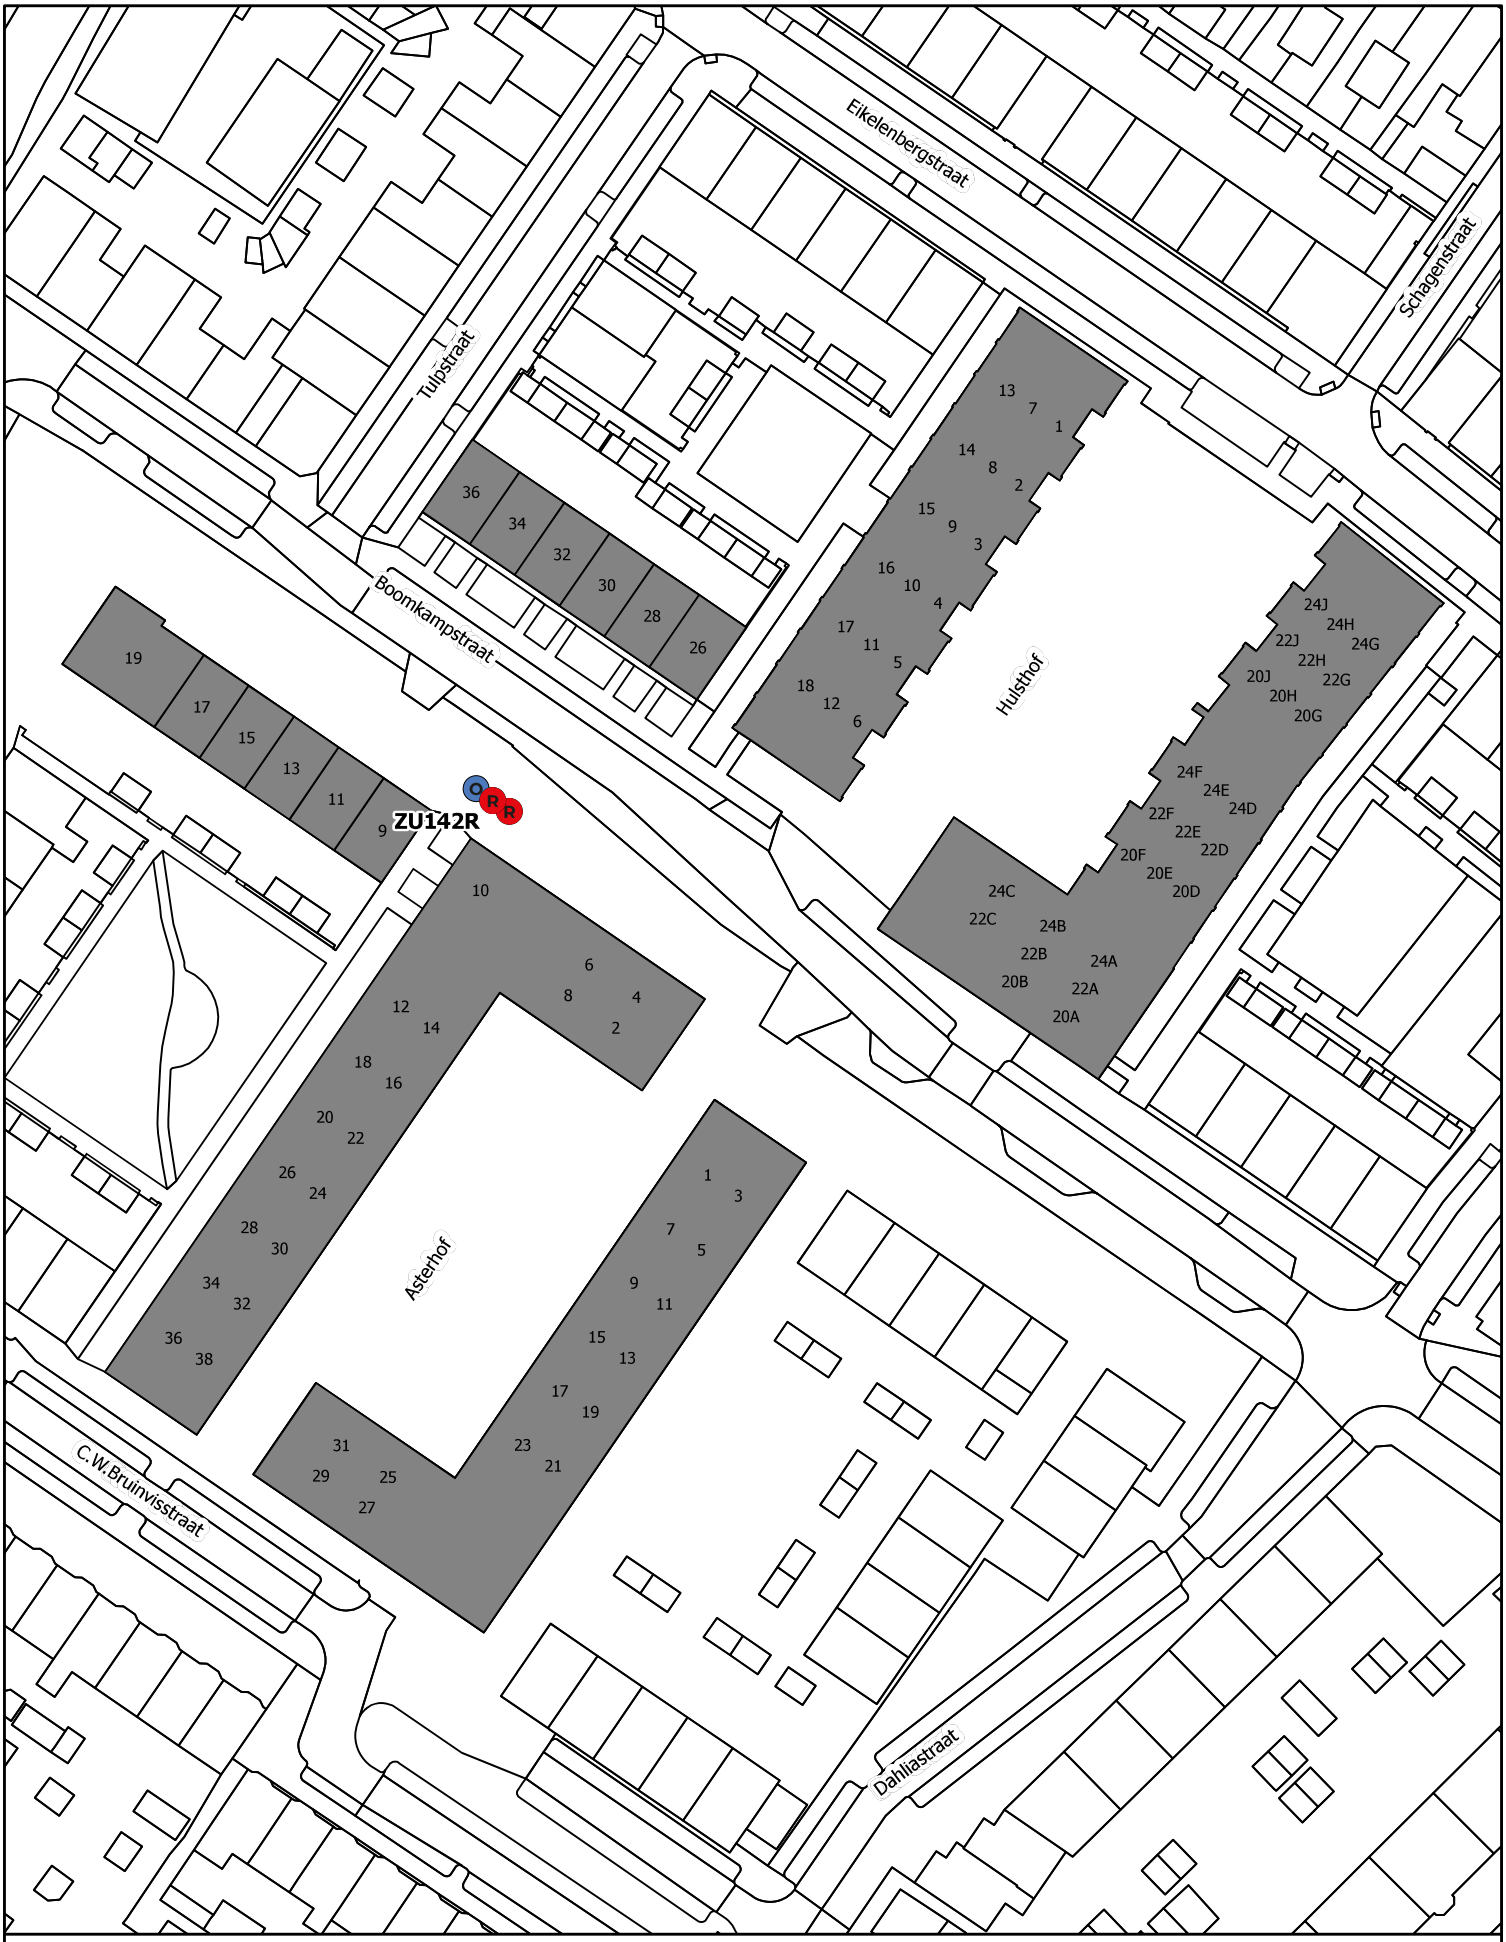


Overzichtstekening bij aanwijzingsbesluit OC 2026-06 - ZU142R

De getoonde adressen zijn aangewezen op de aangegeven locatie(s)

Papier container ondergronds

Restafval container ondergronds

PMD container ondergronds

N

Schaal 1:750